committente

ATER PROVINCIA DI ROMA

Via Tuscolana 154 A Roma C.F. 00893951004

EFFICIENTAMENTO ENERGETICO E MIGLIORAMENTO SISMICO DEL PATRIMONIO DELL'ATER PROVINCIA DI ROMA

Ai sensi dell'Art. 183 comma 15 D.LGS 50/16

PROGETTO DI FATTIBILITA' TECNICA ED ECONOMICA

R.T.I. Costituendo

Mandataria

FREE Energy Saving

1900 Energy Saving s.r.l.
via Ulanno, 20 - 24128 Lecco

Mandanti

Rogedil Servizi s.r.l.
Via Vecchia Nuova, 84 - 83100 AVELLINO
Tel. 0825 1836 1 - Fax 0825 1836 200
email: rogedil@rogedil.com

LUXMASTER+

LUXMASTER Plus s.r.l.
Piazza Della Repubblica, 24 - 20124 Milano

responsabile di progetto
Ing. Giorgio Saraceno

responsabile coordinamento progetto
Arch. Maurizio Romano

progetto architettonico
Arch. Francesco Maria Assogna

LUXMASTER Engineering s.r.l.
Arch. Pietro Domenico Bertucci

progetto strutturale
Ing. Marcello Cruciani

progetto impiantistico
Arch. Francesco Maria Assogna

Comune di Tivoli

Tipo TV5 - Progetto - Piano

anno	n.prg.ord.	variante	stagno	annotazione	scala	tipo	n.	sezione	stralcio
20	005	411	ATER	PRR	TIV	F	024	0	A	D

formato: A0 | scala: 1 : 100

data	rev.	tavola	elaborato:	allegato:	sezione:	aggiornato:	codice:
set.2020	0	architettura		Piat		Assogna-G	Saraceno	---

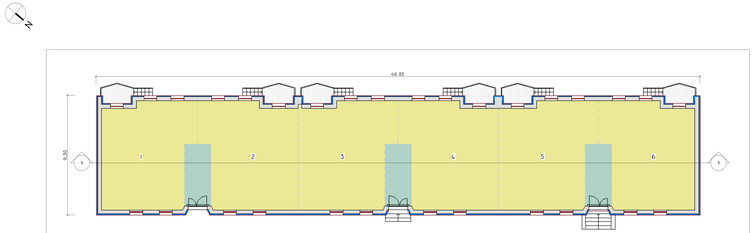

LIV 0
1 : 100

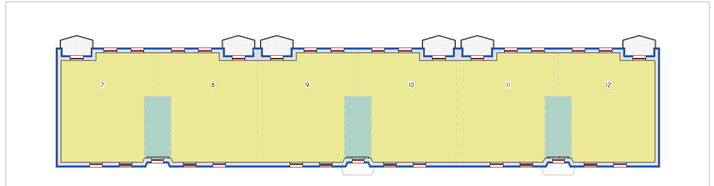

LIV TIPO (1-2-3)
1 : 100

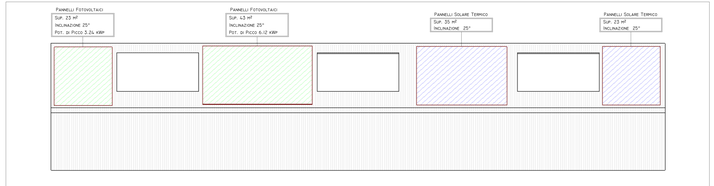

COPERTURA
1 : 100

SCHEMA DISTRIBUTIVO

COLLEGAMENTI VERTICALI

UNITA' IMMOBILIARI

INDIVIDUAZIONE INTERVENTI

CAPPOTTO SISMICO E TERMICO

SOSTITUZIONE INFISSI E PERSIANE OVE PRESENTI

CAPPOTTO TERMICO

COIBENTAZIONE E RIFACIMENTO STRATI DI COPERTURA