

PROGETTO DI FATTIBILITA' TECNICA ED ECONOMICA

R.T.I. Costituendo

Mandataria
FREE Energy Saving
FREE Energy Saving s.r.l.
via Ufense, 20 - 04100 Latina

responsabile di progetto
Ing. Giorgio Saraceno

responsabile coordinamento progetto
Arch. Maurizio Romano

Mandanti
Rogedil Servizi s.r.l.
Via Ada Negri, 66 - 00137 ROMA
Tel. 06 82002948 Fax 06 82097772
email: servizi@rogedil.com

LUXMASTER+
LUXMASTER Plus s.r.l.
Piazza Della Repubblica, 24 - 20124 Milano

progetto architettonico
Arch. Francesco Maria Azzopardi

LUXMASTER Engineering s.r.l.
Arch. Pietro Domenico Bertucci

progetto strutturale
Ing. Mariella Cosimi

progetto impiantistico
Arch. Francesco Maria Azzopardi

Comune di Valmontone
Tipo VL1 - Progetto - Prospetti e sezioni

anno n. prog. anno cod. cliente categoria sottocategoria localita' fase n. rec. capitale spoglio
20 005 411 ATER PRR VAL F 009 0 A D

formato scala
- 1:100

data rev. disegnatore redattore controllore approvato codice
set-2020 0 architettura Pias Romano Saraceno -




SUD

1 : 100




NORD

1 : 100

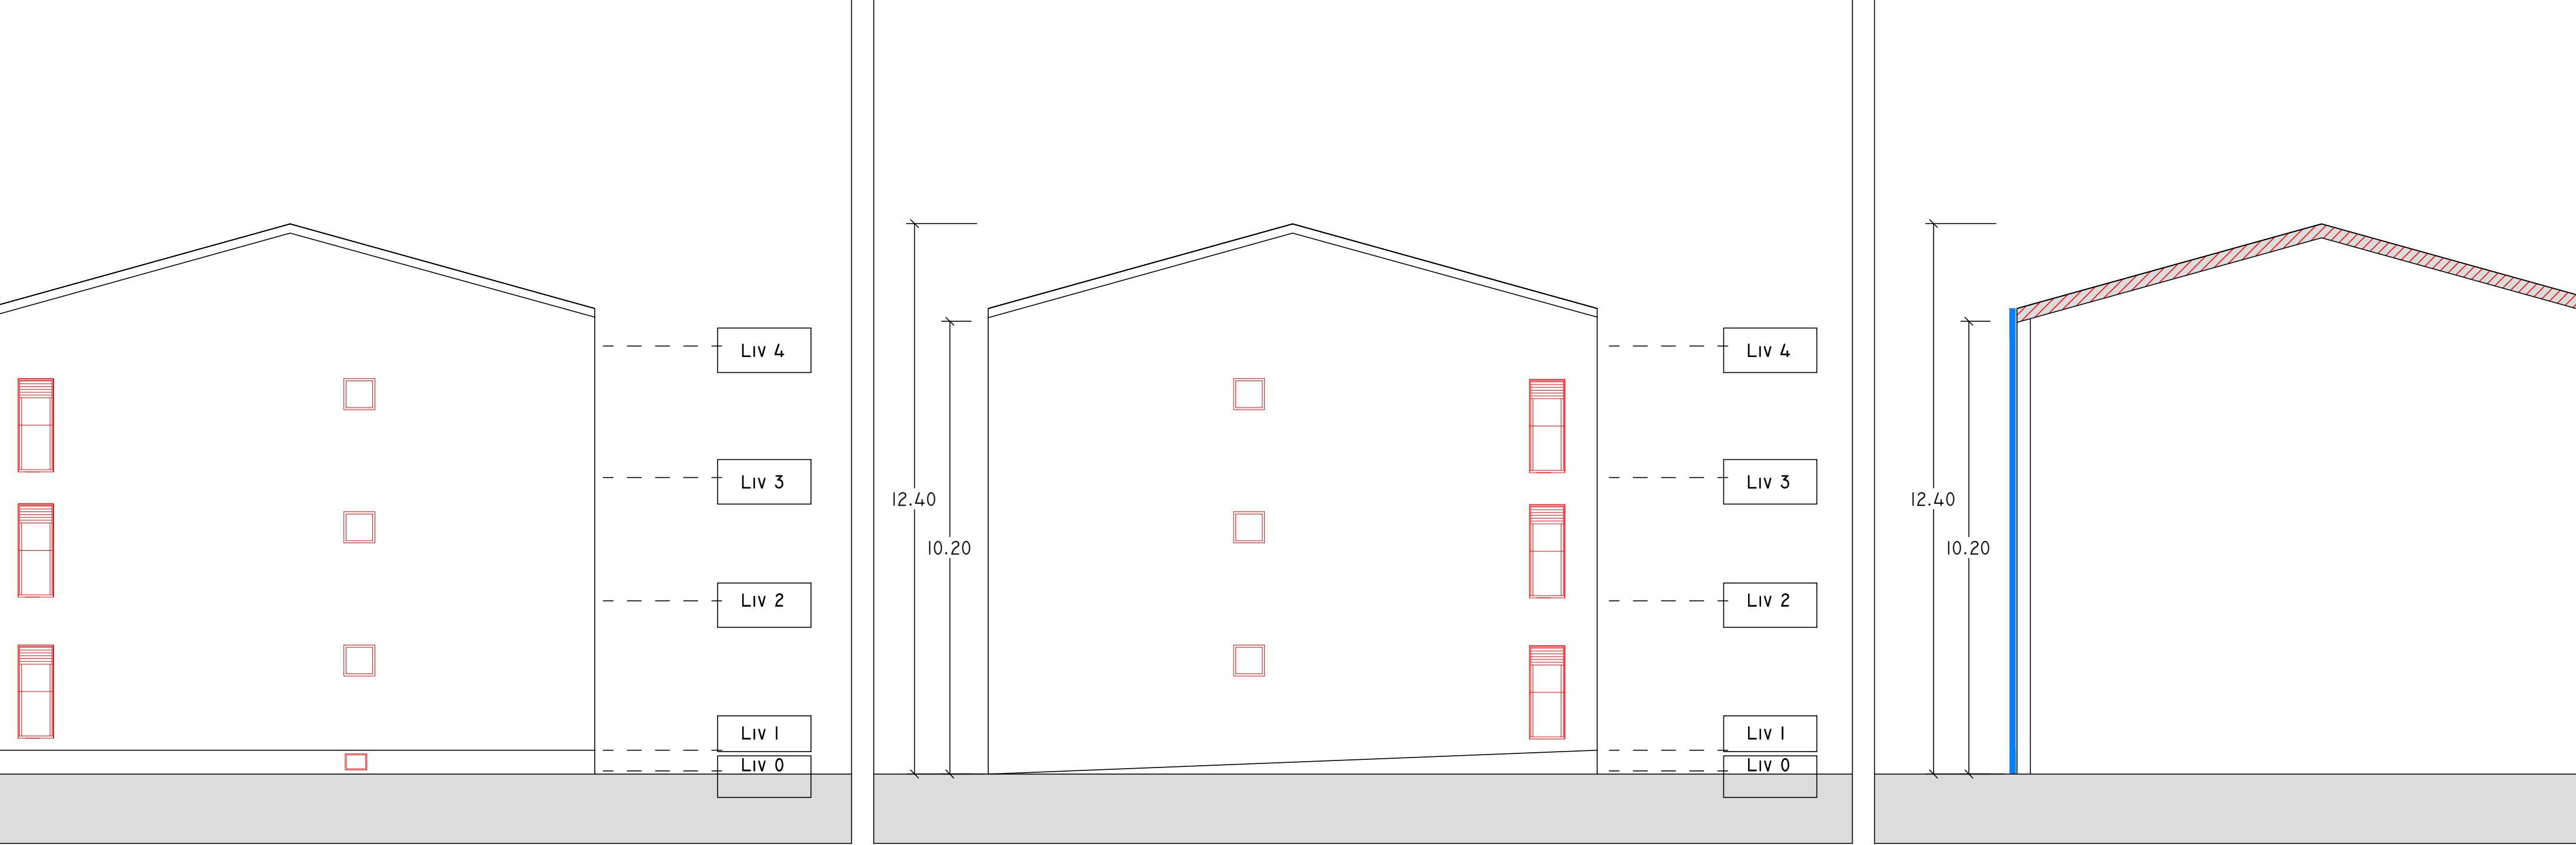

EST

1 : 100

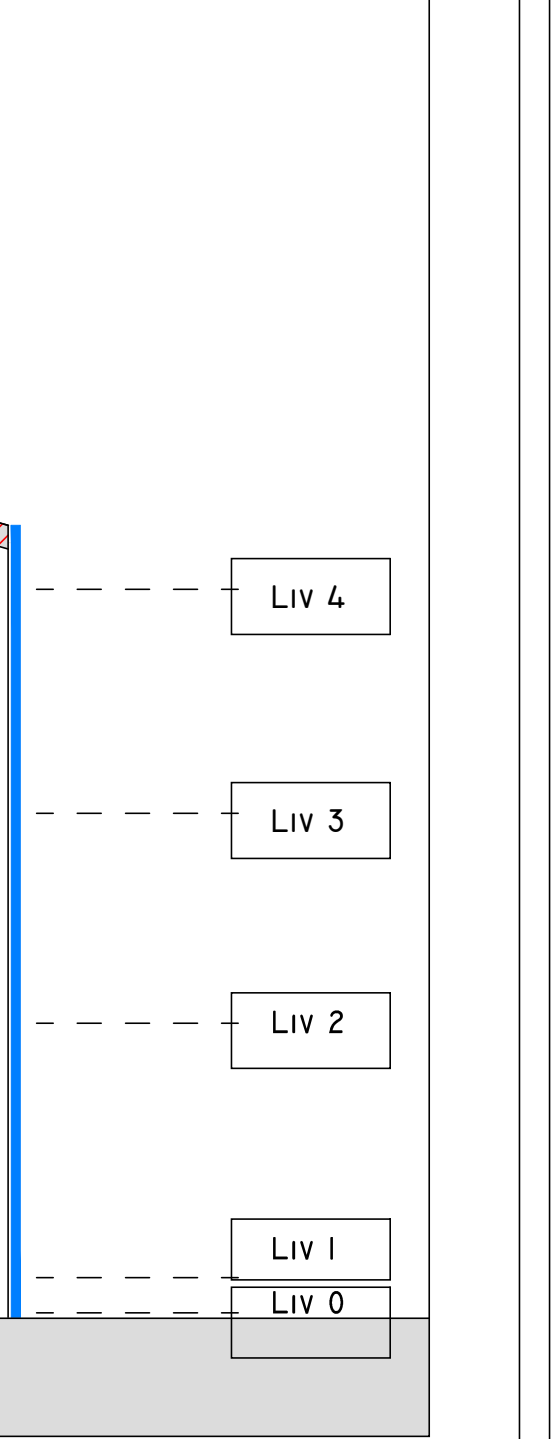

OVEST

1 : 100

SEZIONE

1 : 100

INDIVIDUAZIONE INTERVENTI

CAPPOTTO SISMICO E TERMICO

SOSTITUZIONE INFISSI E PERSIANE OVE PRESENTI

CAPPOTTO TERMICO

COIBENTAZIONE E RIFACIMENTO STRATI DI COPERTURA