

PROGETTO DI FATTIBILITA' TECNICA ED ECONOMICA

R.T.I. Costituendo

Mandataria

FREE
Energy Saving

FREE Energy Saving s.r.l.
via Ufente, 20 - 04100 Latina

Mandanti

Rogedi Servizi s.r.l.
Via Aniene, 66 - 00137 ROMA
Tel. 06 82002948 Fax 06 82097772
email: servizi@rogedi.com

LUXMASTER+

LUXMASTER Plus s.r.l.
Piazza Della Repubblica, 24 - 20124 Milano

responsabile di progetto
Ing. Giorgio Saraceno

responsabile coordinamento progetto
Arch. Maurizio Romano

progetto architettonico
Arch. Francesco Maria Azzopardi

LUXMASTER Engineering s.r.l.
Arch. Pietro Domenico Bertucci

progetto strutturale
Ing. Mariella Cosimi

progetto impiantistico
Arch. Francesco Maria Azzopardi

Comune di Valmontone

Tipo VL2 - Rilievo - Prospetti e sezioni

anno n. prog. anno cod. cliente categoria sottocategoria localita' base n. rev. capitolo tipologia

20 005 411 ATER PRR VAL F 011 0 A D

formato scala

data rev. disciplina redatto controllato approvato codice


set-2020 0 architettura Plas Romano Saraceno -




SUD
1 : 100



NORD
1 : 100

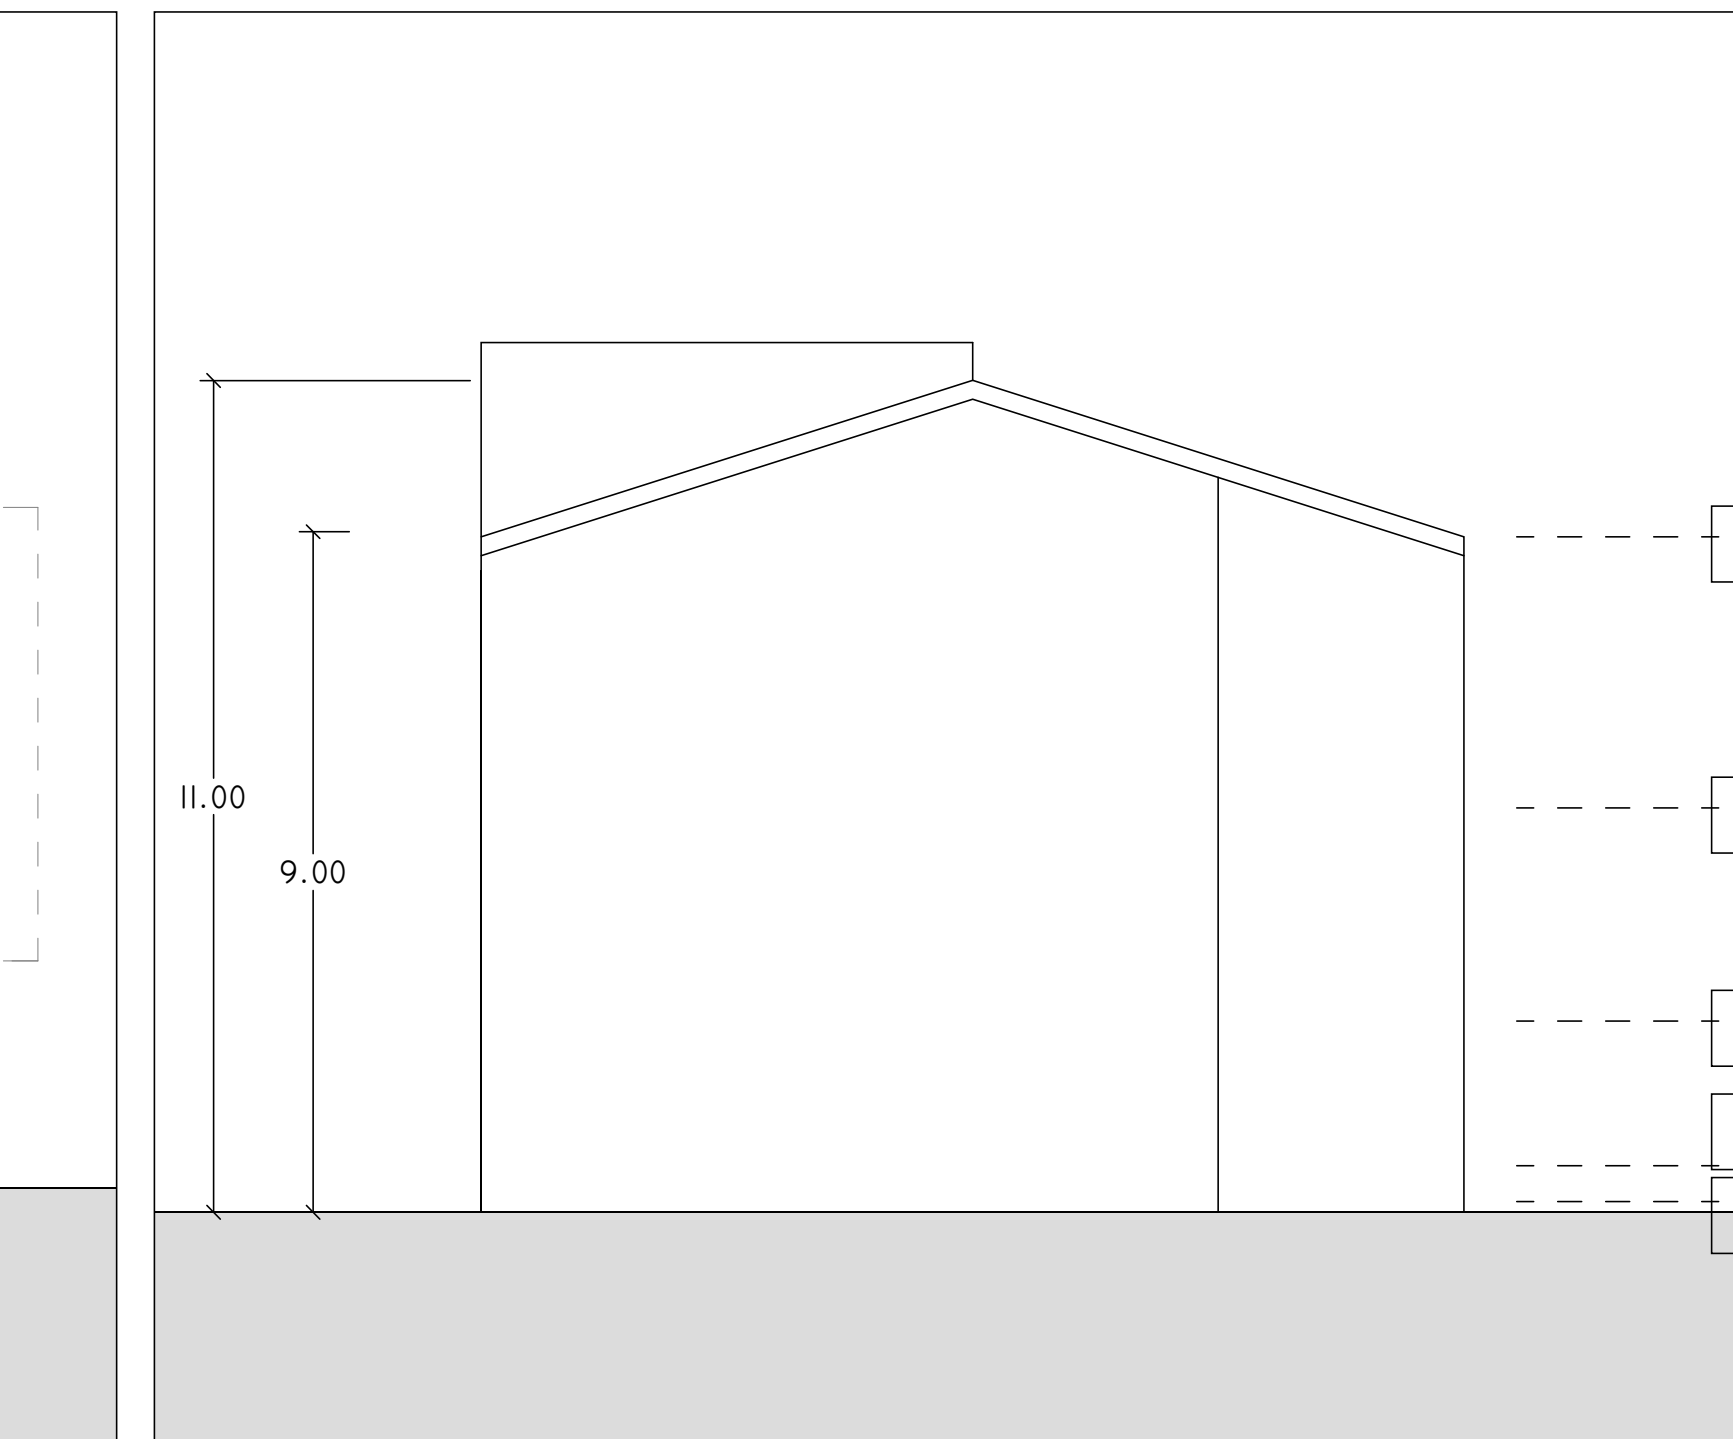

EST
1 : 100

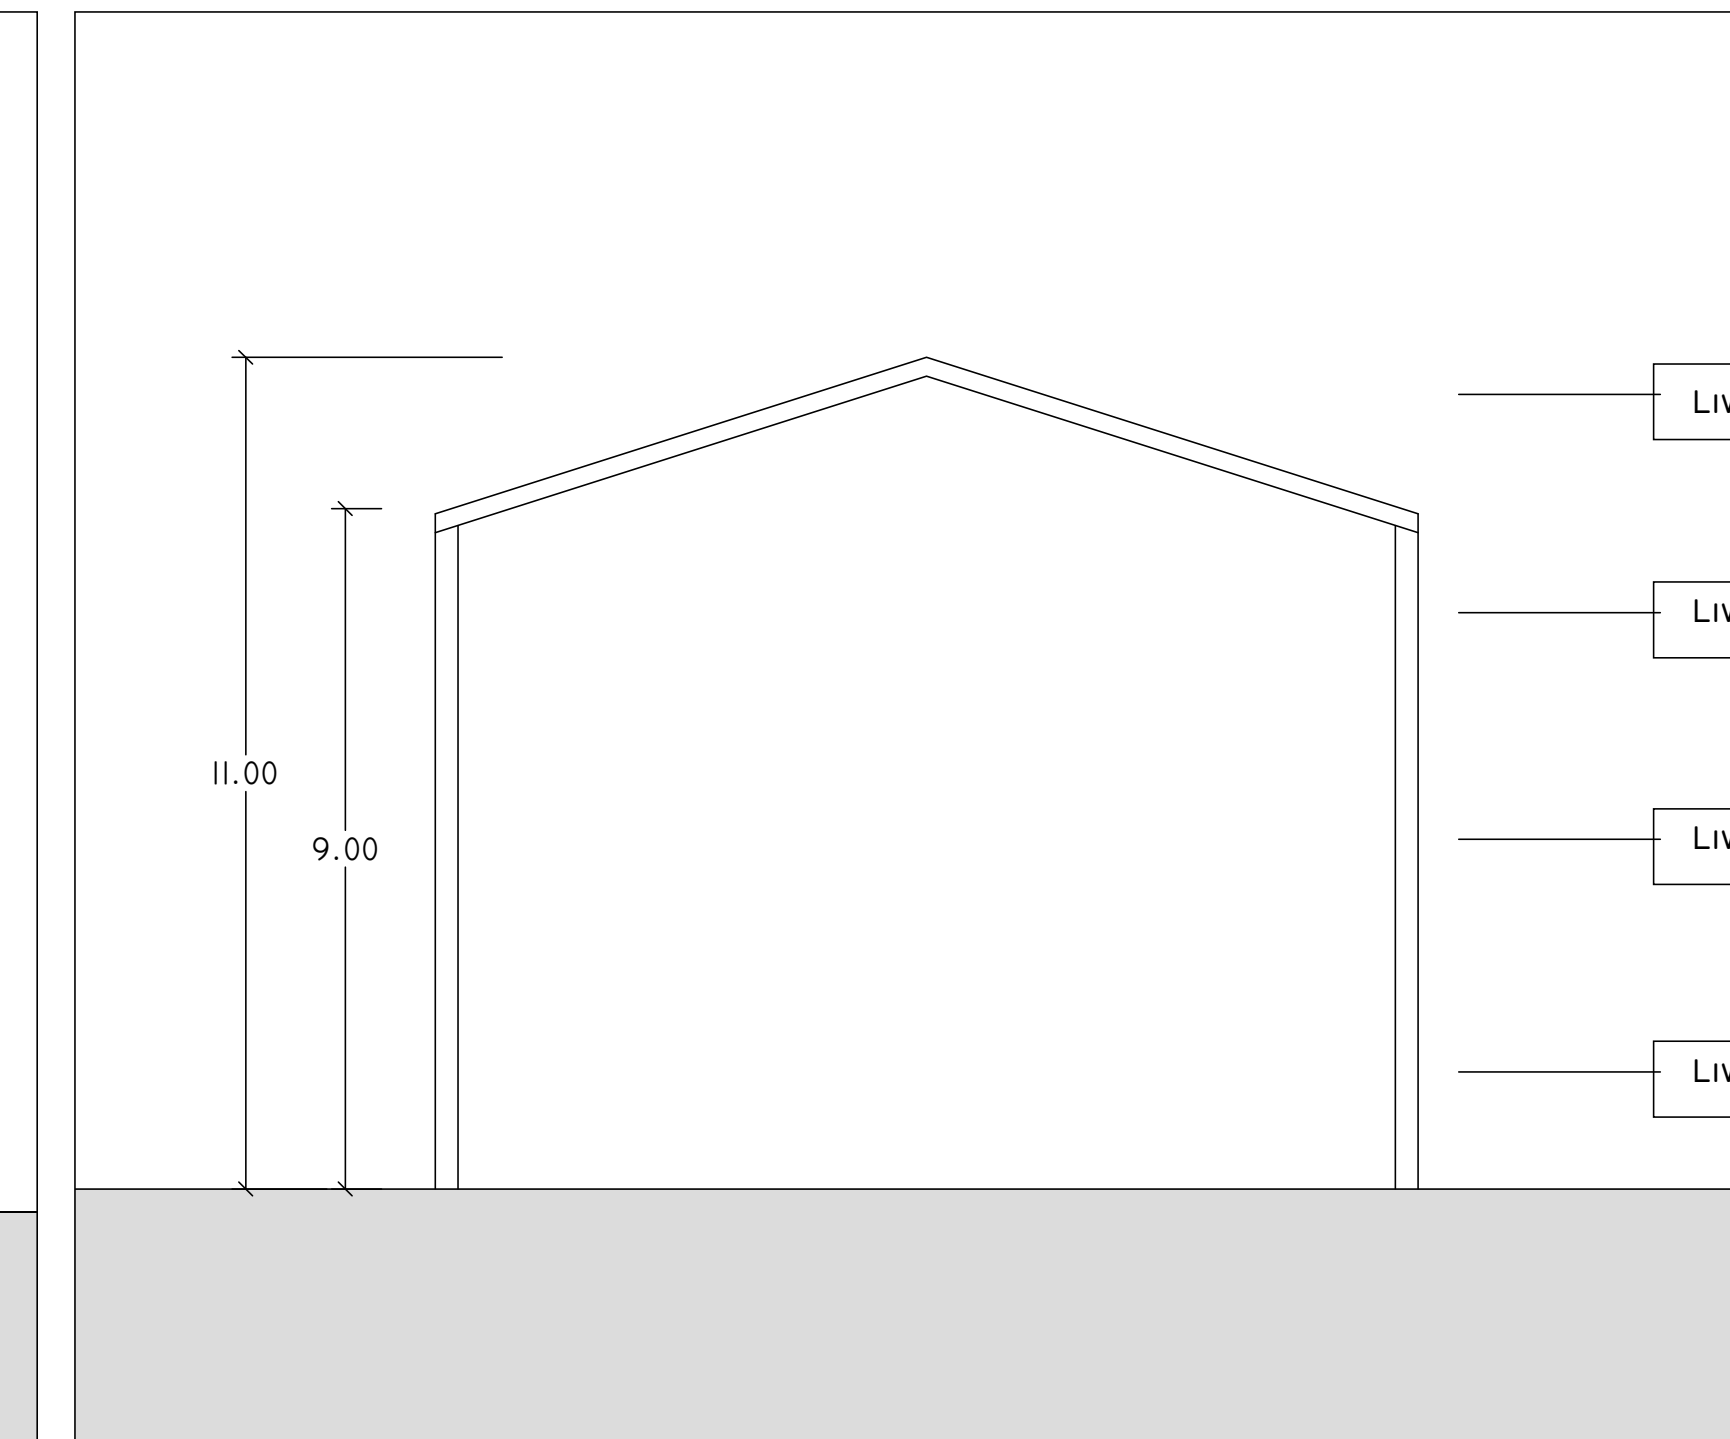

SEZIONE
1 : 100