

PROGETTO DI FATTIBILITA' TECNICA ED ECONOMICA

R.T.I. Costituendo

Mandataria



FREE Energy Saving s.r.l.
via Ulfente, 20 - 04100 Latina

Mandanti



Rogedil Servizi s.r.l.
Via Ada Negri, 66 - 00137 ROMA
Tel. 06 8200948 Fax 06 82097772
email: servizi@rogedil.com

LUXMASTER +

LUXMASTER Plus s.r.l.
Piazza Della Repubblica, 24 - 20124 Milano

Comune di Valmontone

Tipo VL2 - Progetto - Prospetti e sezioni

anno	n. prog. anno	cod. cliente	categoria	seccocategoria	localita	fase	n.	rev.	capitolo	tipologia
20	005	411	ATER	PRR	VAL	F	017	0	A	D
formato										scala
										1:100

data	rev.	disciplina	redatto	controllato	approvato	codice
set-2020	0	architettura	Pias	Romano	Saraceno	-




EST

1 : 100




OVEST

1 : 100

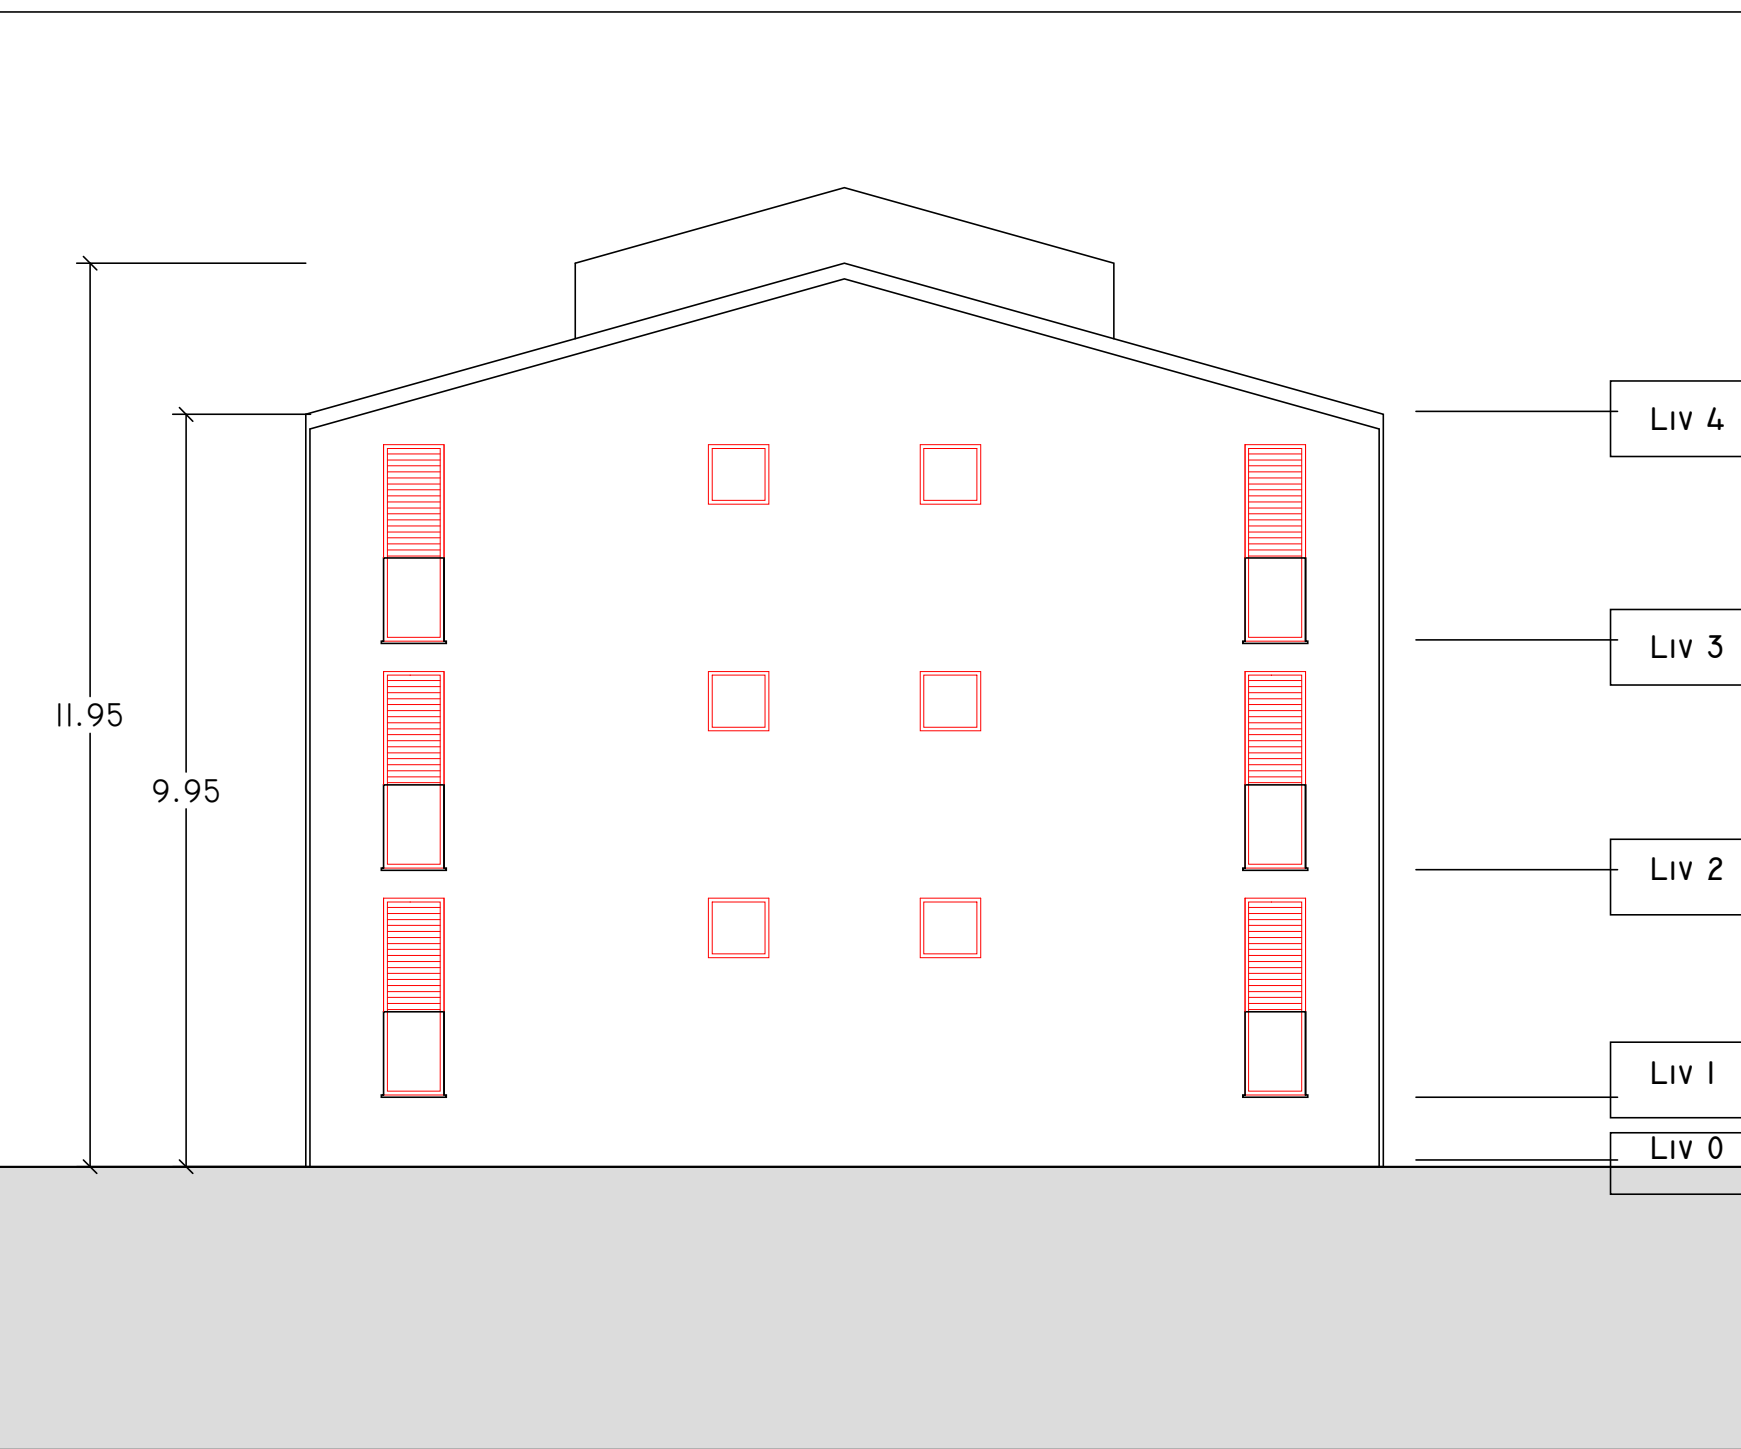


SUD

1 : 100

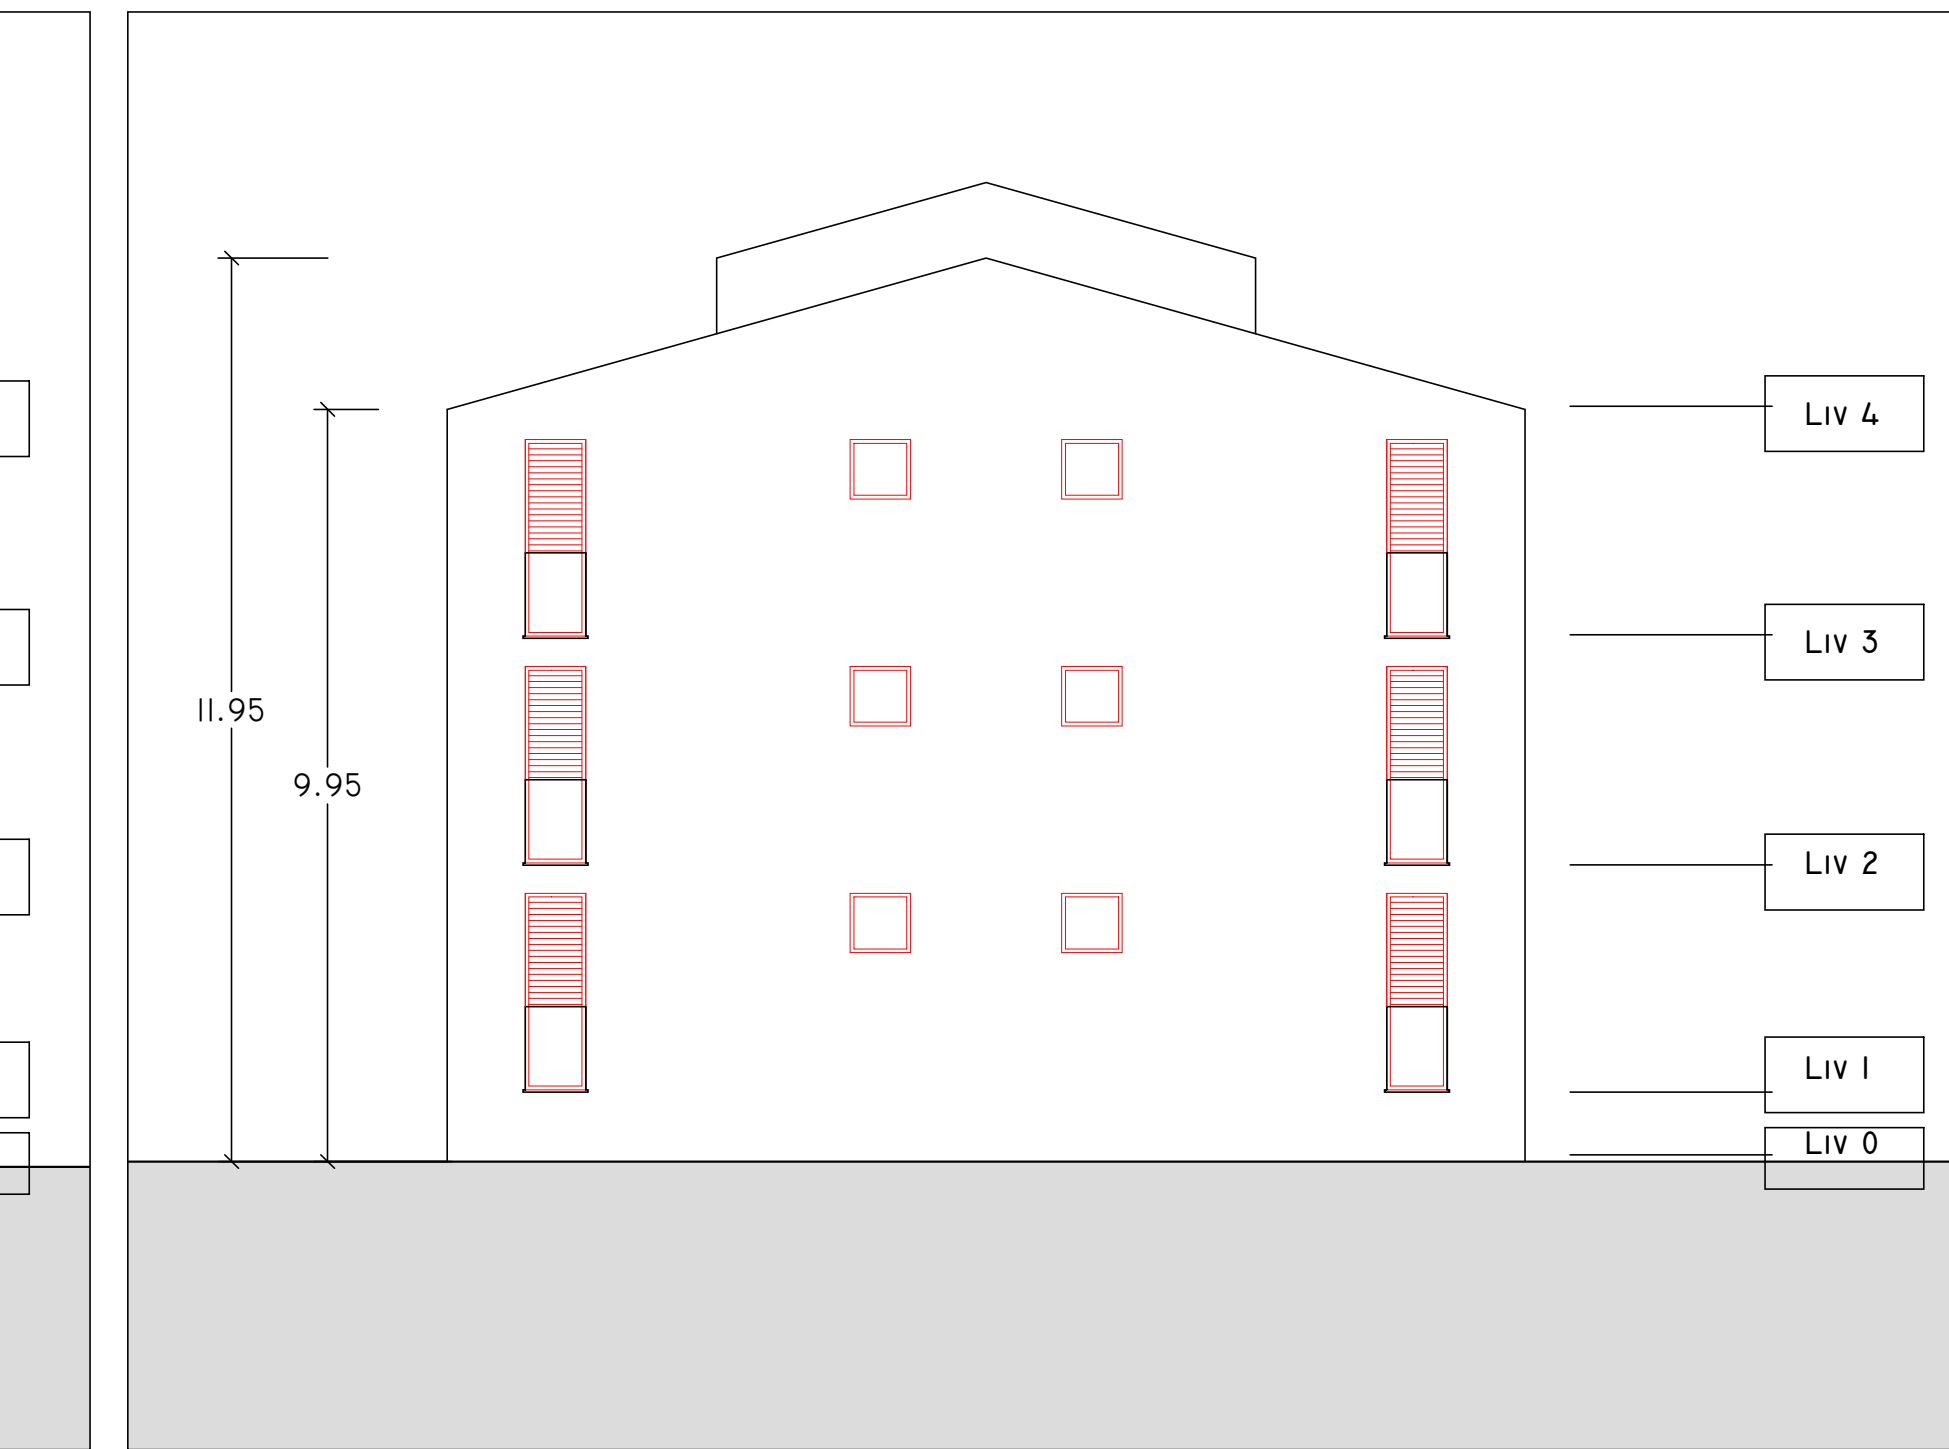

NORD

1 : 100

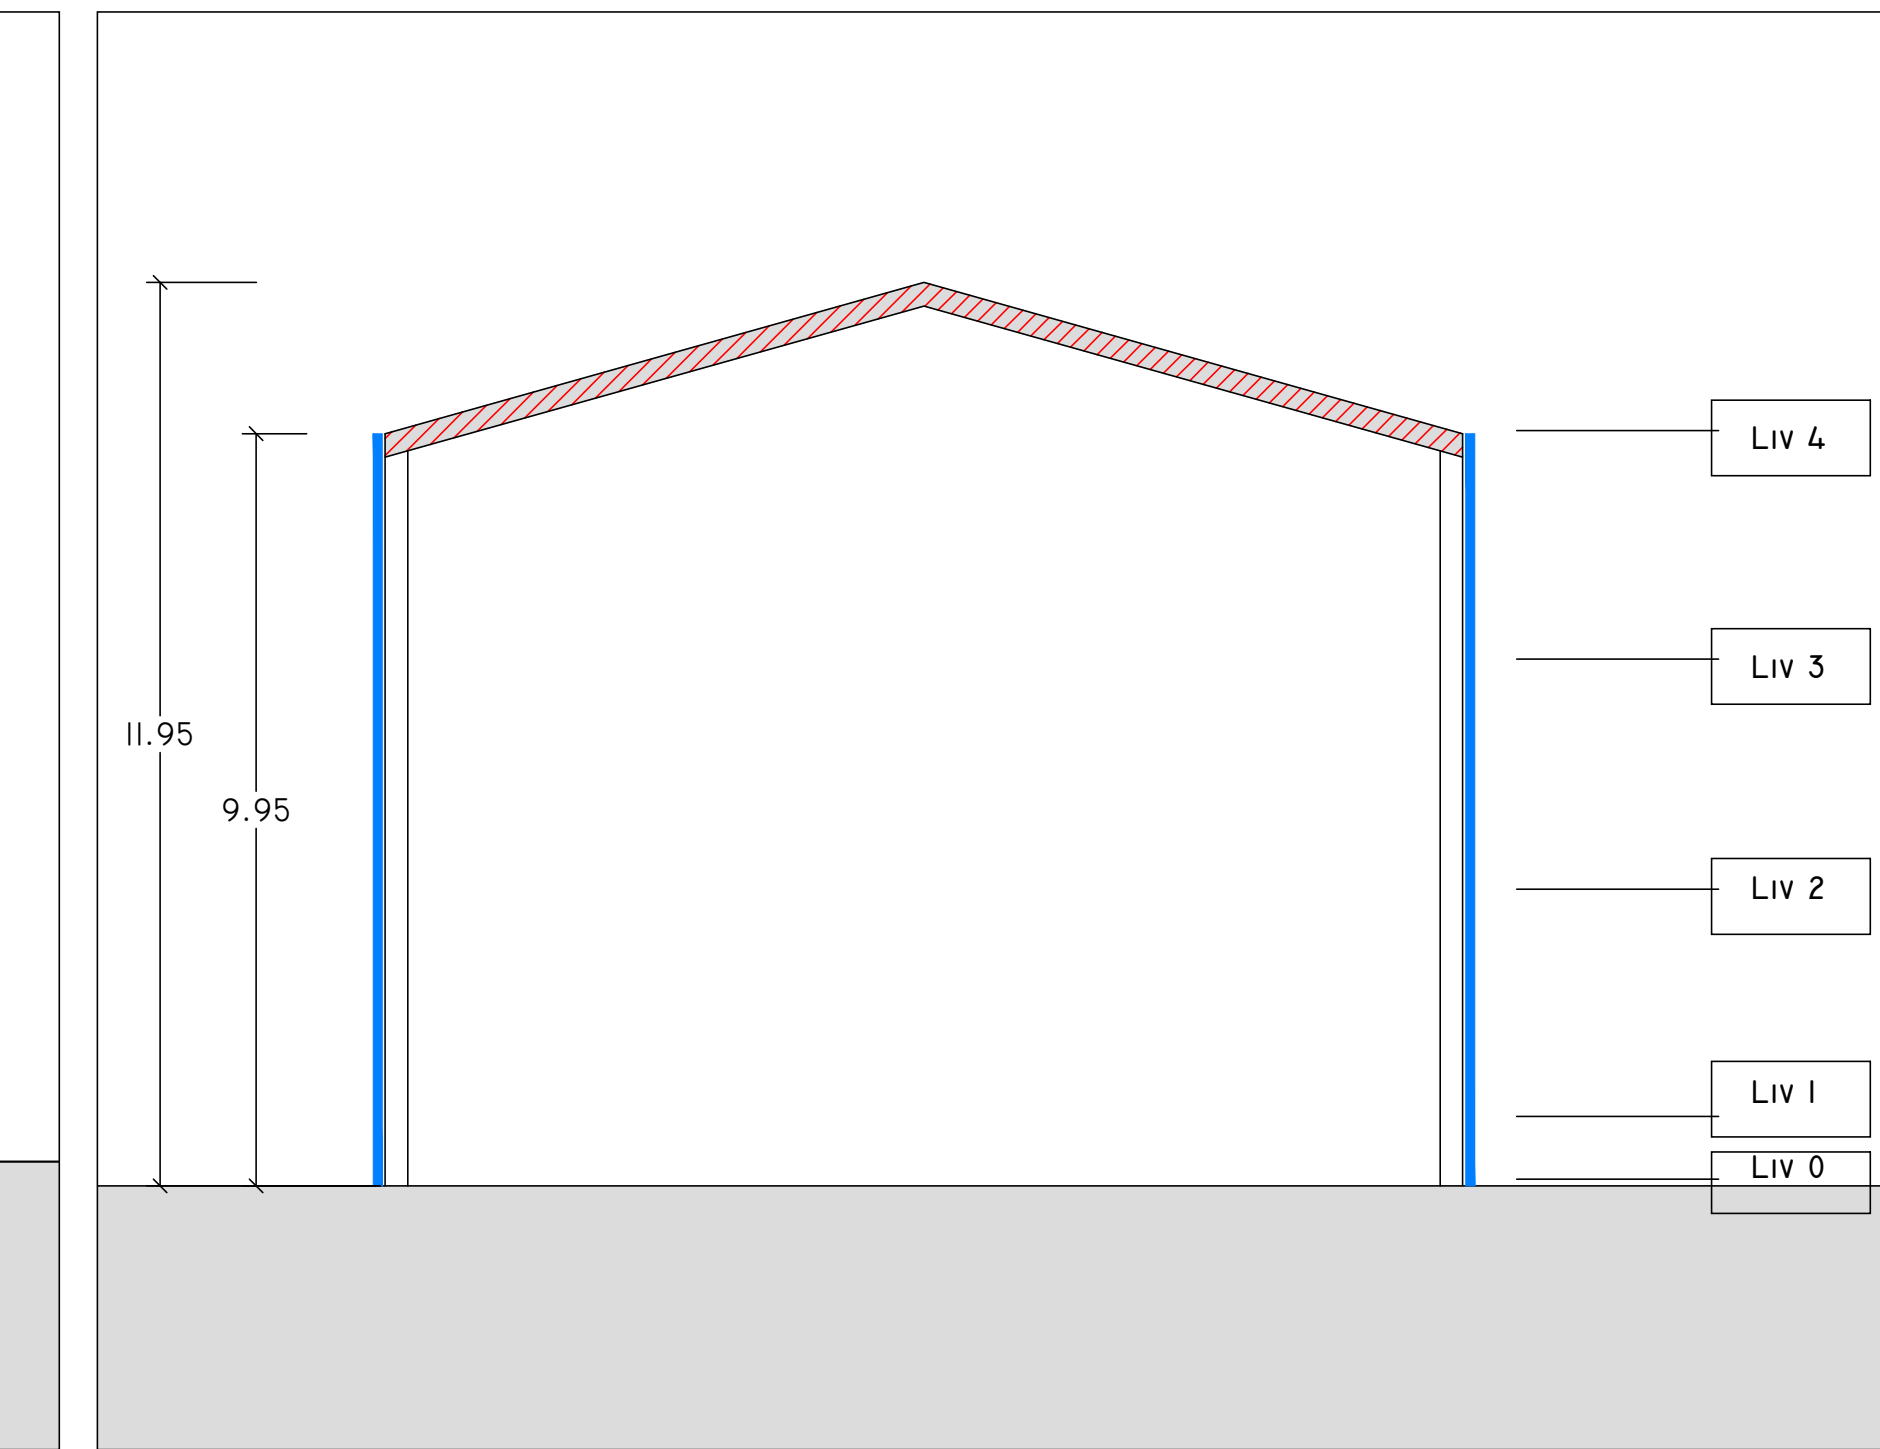

SEZIONE

1 : 100

INDIVIDUAZIONE INTERVENTI

CAPPOTTO SISMICO E TERMICO		CAPPOTTO TERMICO	
SOSTITUZIONE INFISSI E PERSIANE OVE PRESENTI		COIBENTAZIONE E RIFACIMENTO STRATI DI COPERTURA	