committente

ATER
AZIENDA TERRITORIALE EDILIZIA RESIDENZIALE

Via Leopoldo Pullè 4/a-4/b-5
00185 - Roma

EFFICIENTAMENTO ENERGETICO E MIGLIORAMENTO SISMICO DEL PATRIMONIO DELL'ATER PROVINCIA DI ROMA

Ai sensi dell'Art. 183 comma 15 D.LGS 50/16

PROGETTO DI FATTIBILITA' TECNICA ED ECONOMICA

R.T.I. Costituendo

Mandataria

FREE Energy Saving

1960 Energy Saving s.r.l.
via Libertà, 21 - 04100 Latina

Mandanti

Rogedil Servizi s.r.l.
Via Enzo Ferrari, 45 - 00131 ROMA
tel. 06 8203000 / fax 06 8208173
email: rogedil@rogedil.com

LUXMASTER+

LUXMASTER Pro s.r.l.
Piazza Della Repubblica, 24 - 20124 Milano

responsabile di progetto
Ing. Giorgio Saraceno

responsabile coordinamento progetto
Arch. Maurizio Romanelli

progetto architettonico
Arch. Francesco Maria Accapardi

LUXMASTER Engineering s.r.l.
Arch. Mario Domenico Bertuzzi

progetto strutturale
Ing. Marcello Cosmo

progetto impiantistico
Arch. Francesco Maria Accapardi

Comune di Velletri

Tipo VE1 - Rilievo - Prospetti e sezioni

ver.	n.ord.elab.	settore	capo	sottocapo	codice	fase	n.	sub	revisione
20	005	411	ATER	PRR	VEL	F	201	0	A D

formato: A1 | scala: 1:100

ver.	data	disegno	capo	sottocapo	approva	codice
ver.2020	0	architettura	Pav	Accapardi	Saraceno	--

Nord
1 : 100

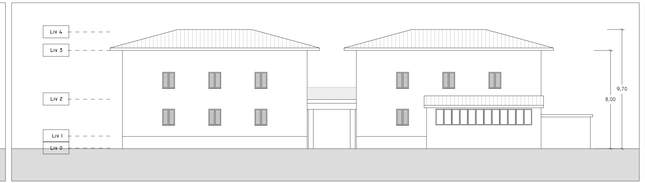

Sud
1 : 100

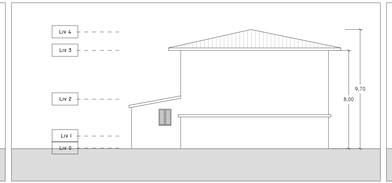

Est
1 : 100

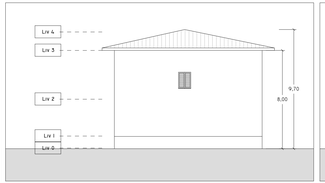

Ovest
1 : 100

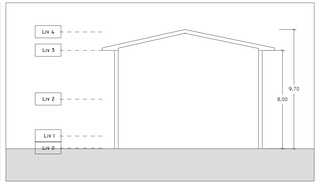

Sezione
1 : 100