

PROGETTO DI FATTIBILITA' TECNICA ED ECONOMICA

R.T.I. Costituendo

Mandataria



FREE Energy Saving s.r.l.
via Ufente, 20 - 04100 Latina

responsabile di progetto

Ing. Giorgio Saraceno



Mandanti



Rogedil Servizi s.r.l.
Via Ada Negri, 66 - 00137 ROMA
Tel. 06 82002948 Fax 06 82097772
email: servizi@rogedil.com

responsabile coordinamento progetto

Arch. Maurizio Romano



progetto architettonico

Arch. Francesco Maria Azzopardi



progetto strutturale

Ing. Mariella Cosimi



progetto impiantistico

Arch. Francesco Maria Azzopardi



LUXMASTER Engineering s.r.l.

Arch. Pietro Domenico Bertucci



Comune di Velletri
Tipo VE7 - Progetto - Piante

anno		n. prog. anno		cod. cliente		categoria		sottocategoria		località		fase		n.		rev.		capitolo		tipologia	
20		005		411		ATER		PRR		VEL		F		032		0		A		D	
												formato		scala							
												-		1:100							
data		rev		disciplina				redatto		controllato		approvato		codice							
set-2020		0		architettura				Pias		Romano		Saraceno		-							

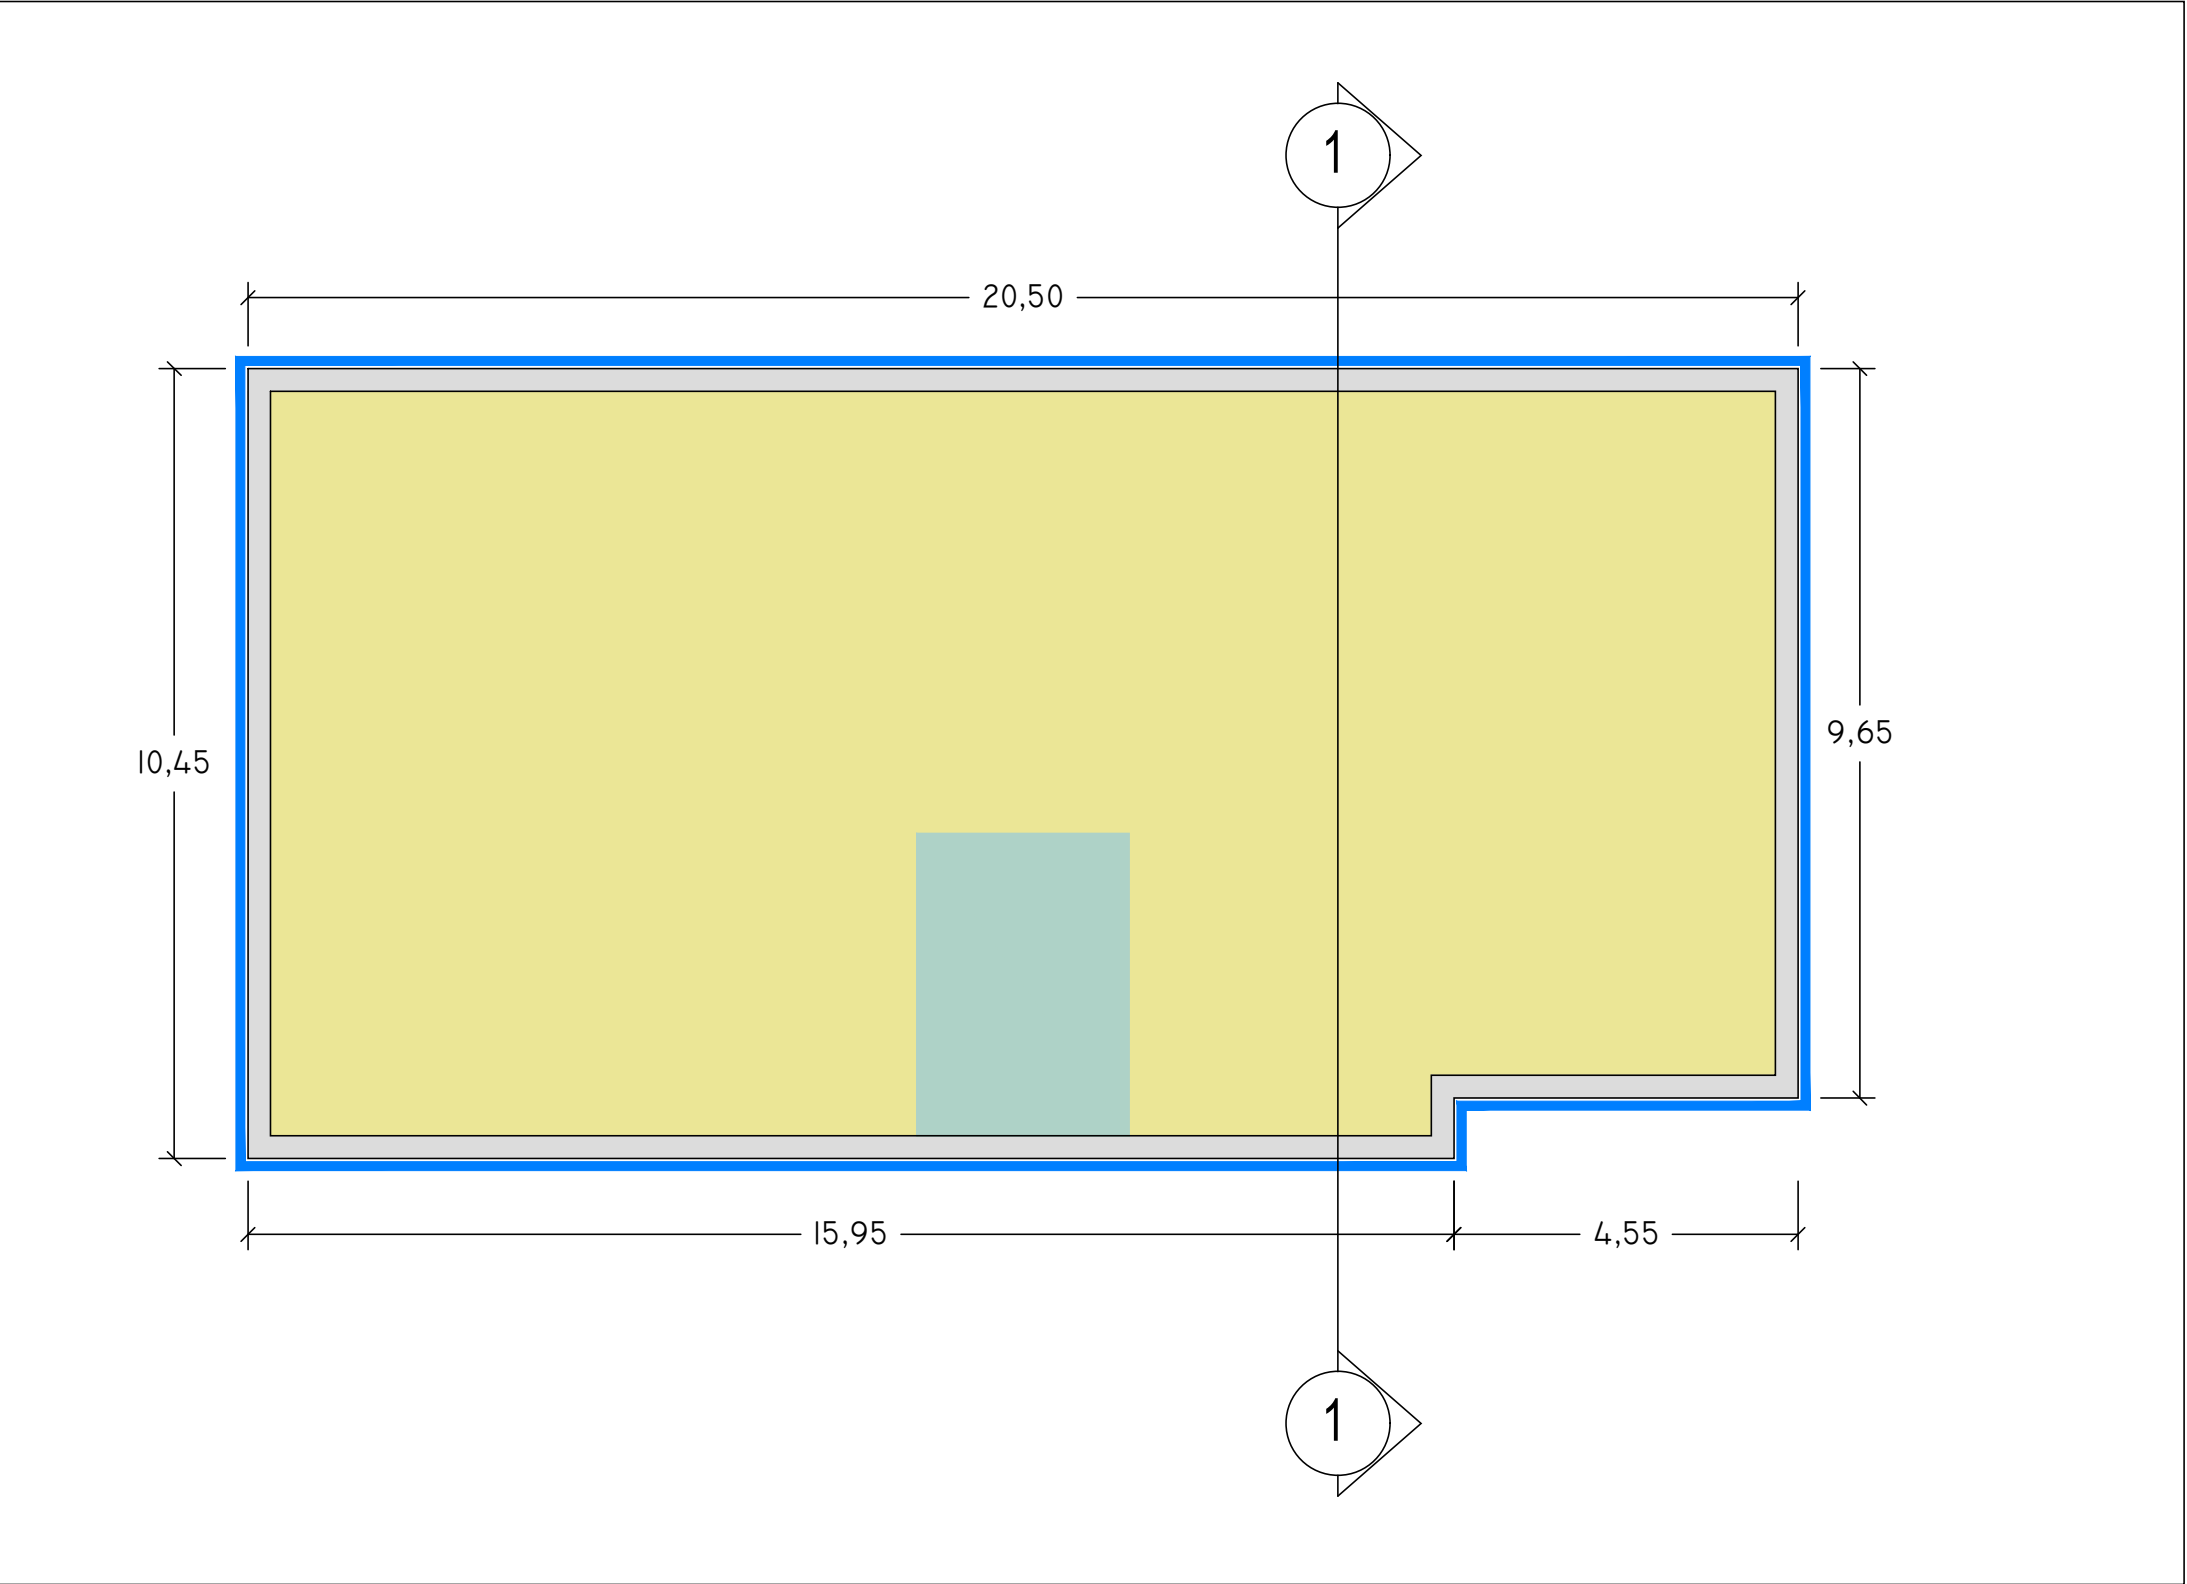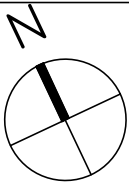

Liv 0
1 : 100

SCHEMA DISTRIBUTIVO

- COLLEGAMENTI VERTICALI
- UNITA' IMMOBILIARI



INDIVIDUAZIONE INTERVENTI

- CAPPOTTO SISMICO E TERMICO
- SOSTITUZIONE INFISSI E PERSIANE OVE PRESENTI
- CAPPOTTO TERMICO
- COIBENTAZIONE E RIFACIMENTO STRATI DI COPERTURA

