


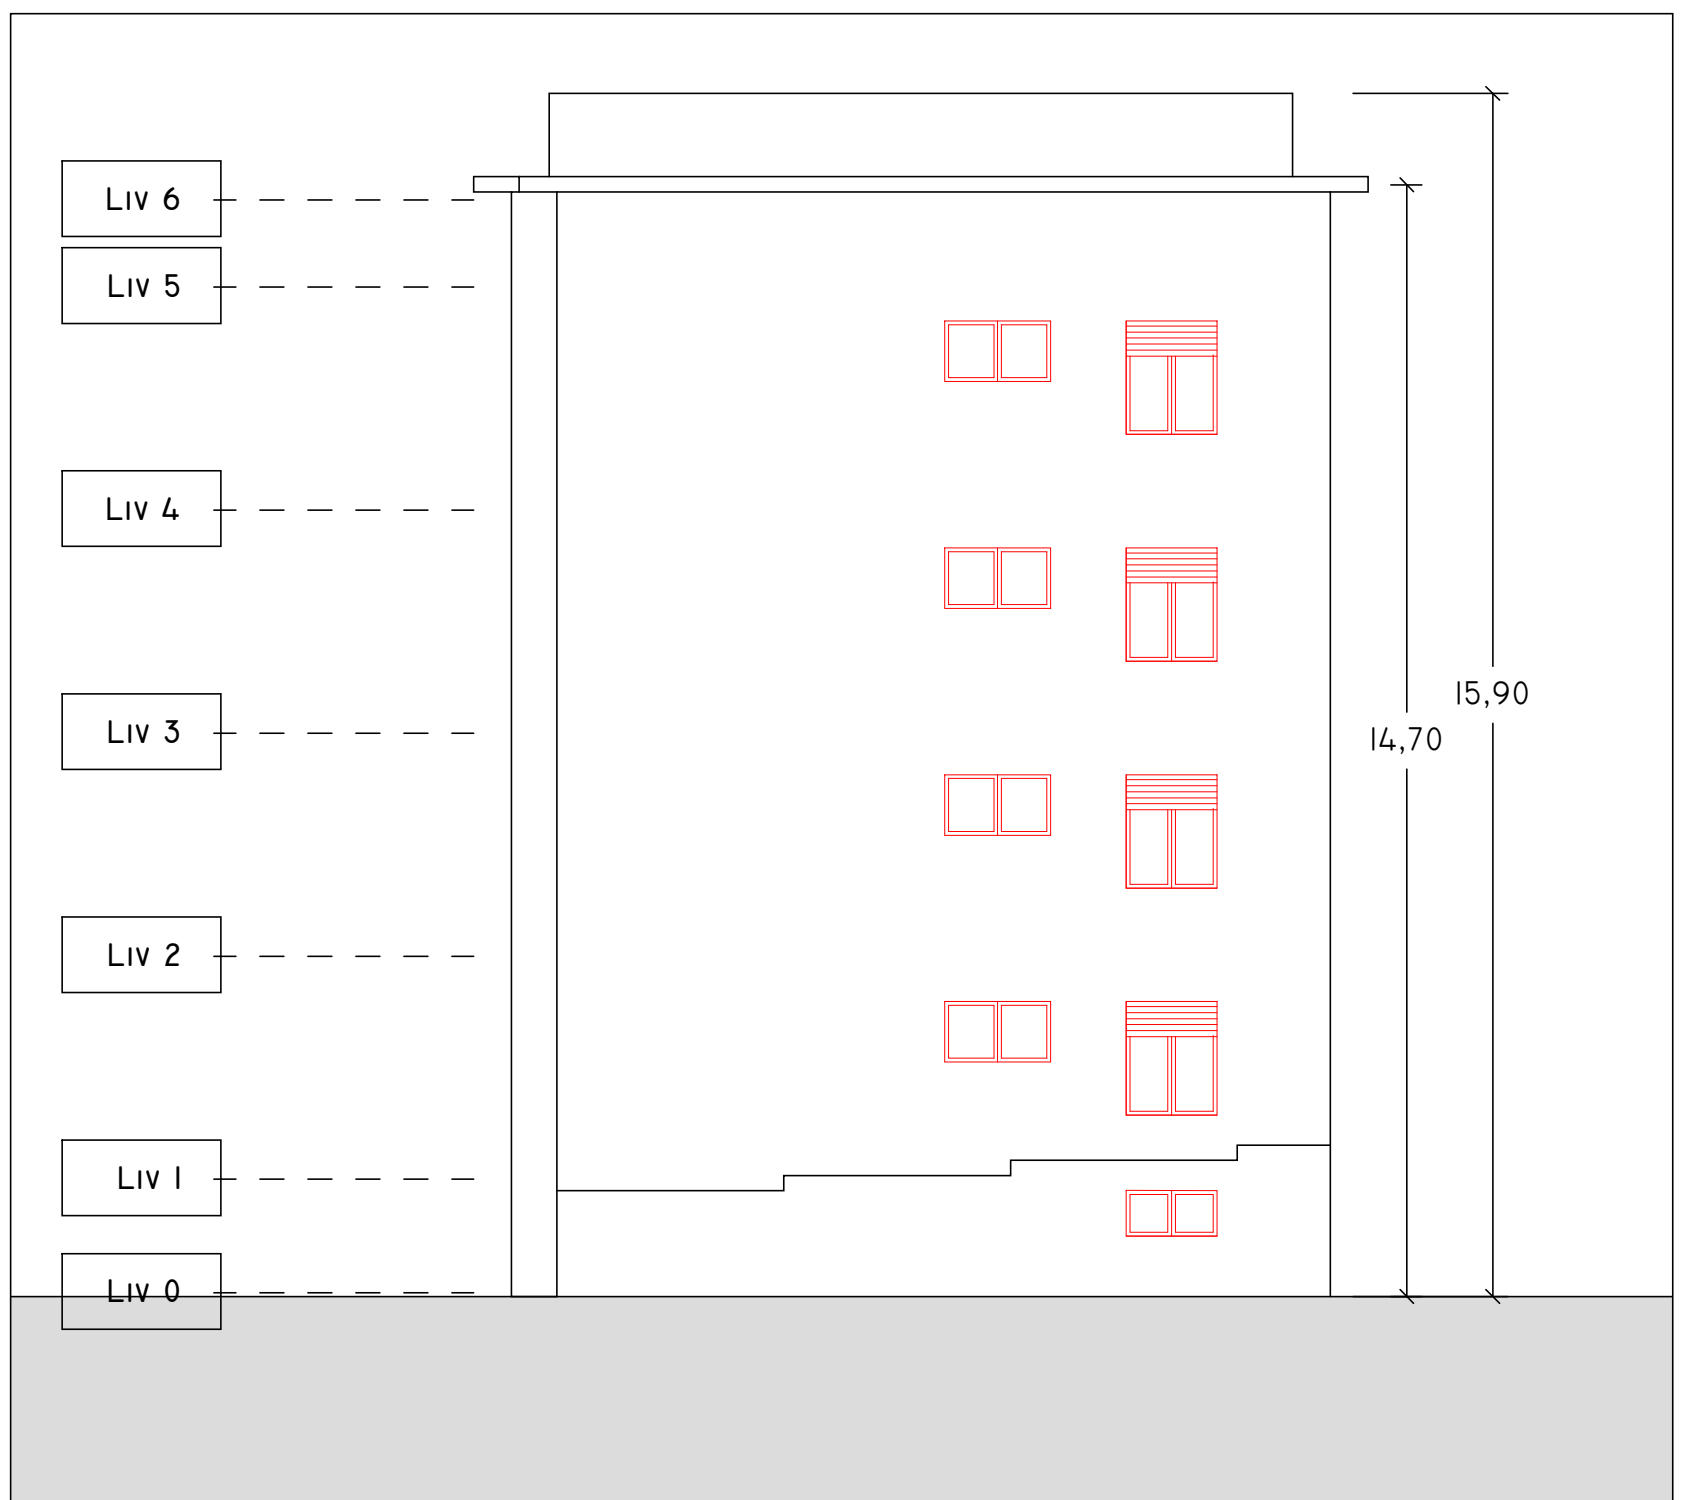


NORD

1 : 100




EST

1 : 100

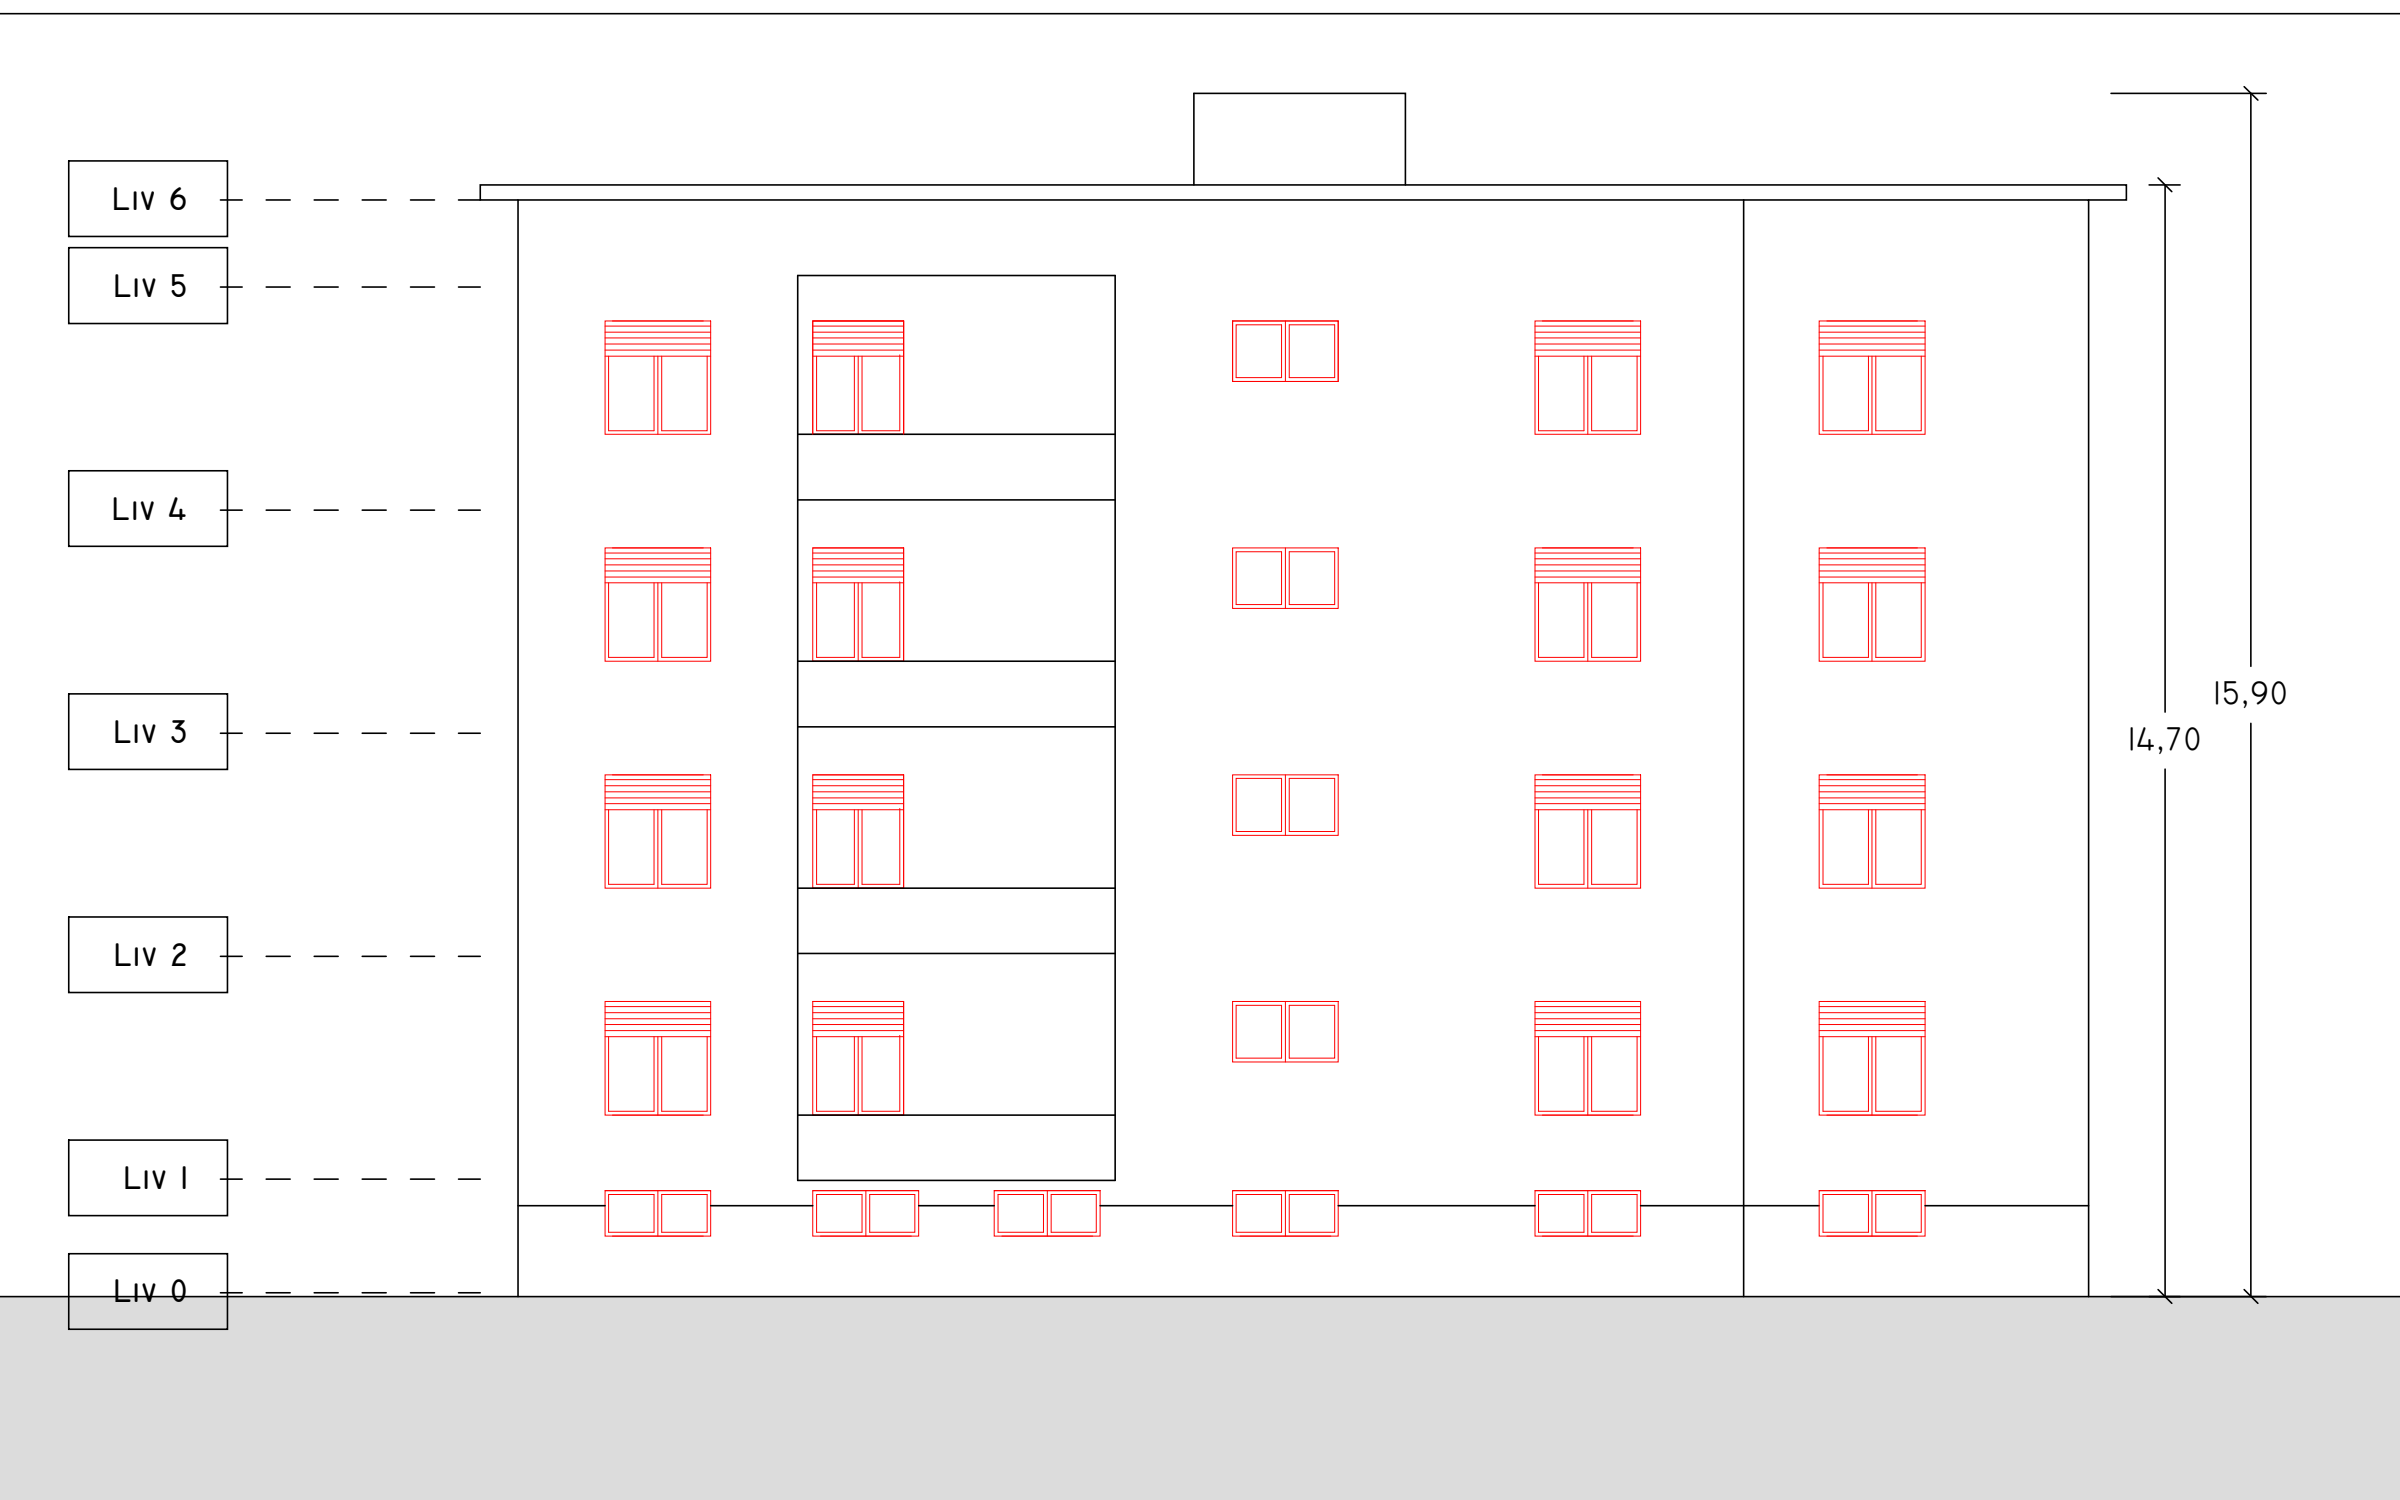


SUD

1 : 100

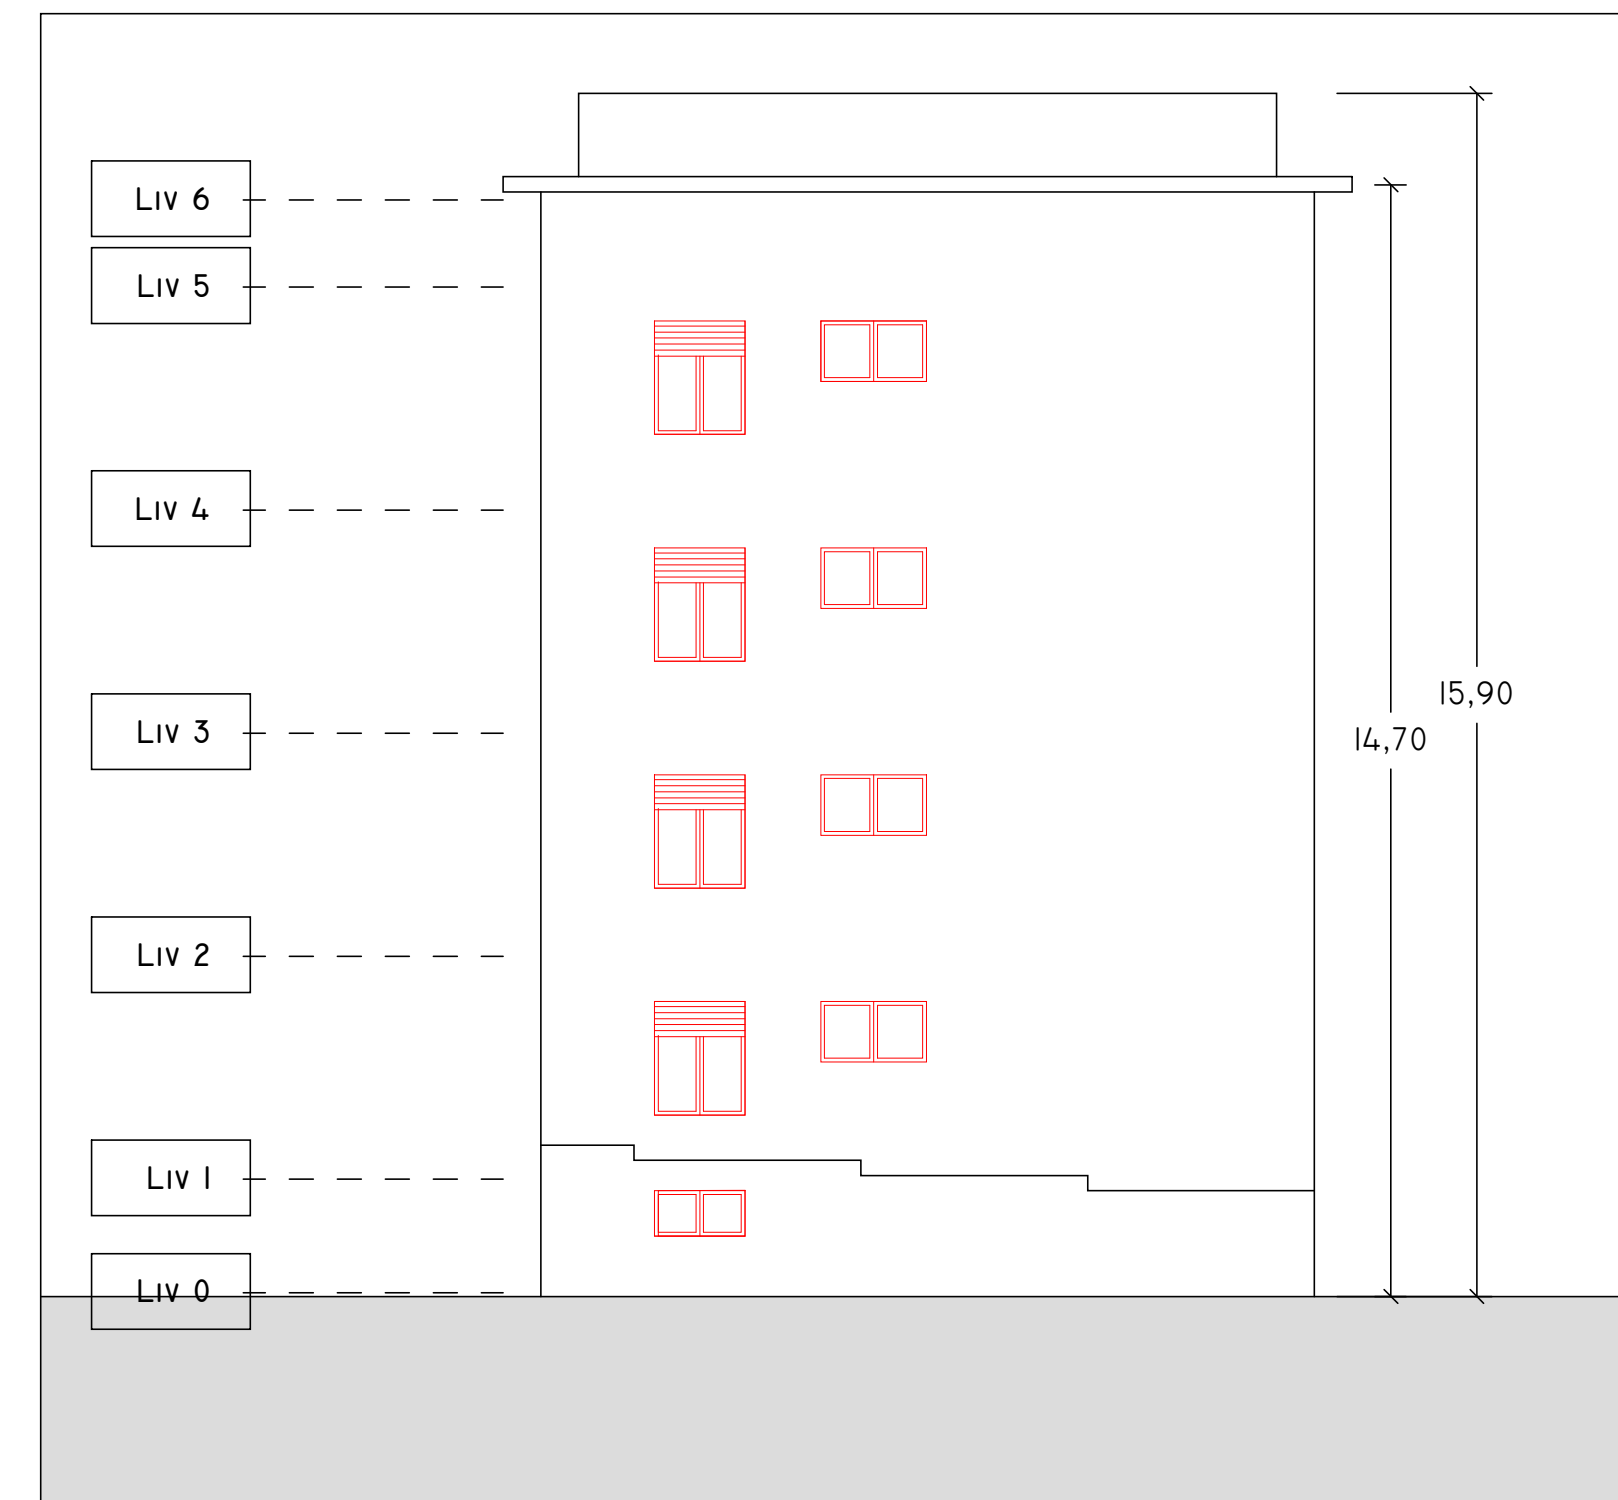

OVEST

1 : 100

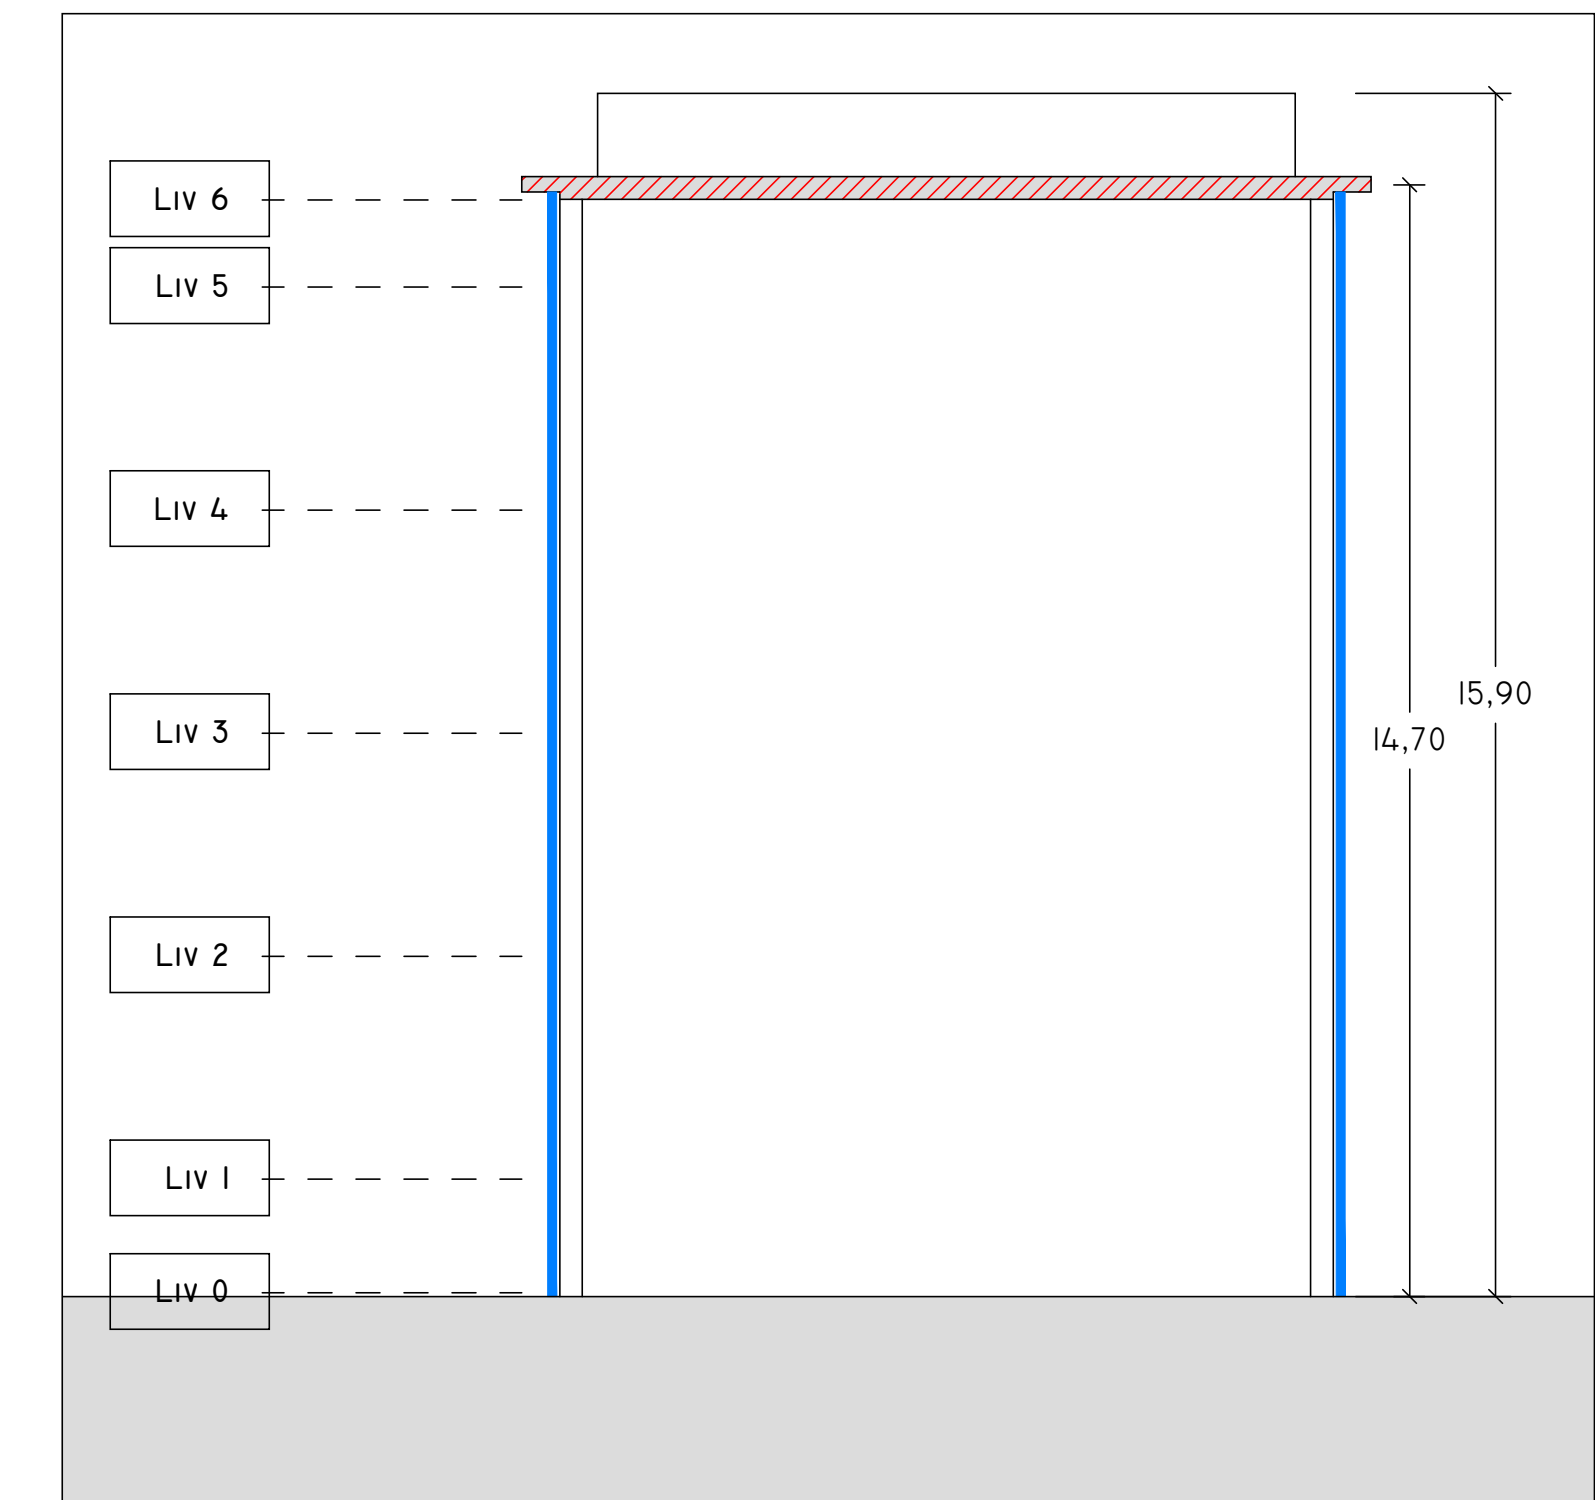

SEZIONE

1 : 100

INDIVIDUAZIONE INTERVENT

CAPPOTTO SISMICO E TERMICO

SOSTITUZIONE INFISSI E
PERSIANE OVE PRESENTI

CAPPOTTO TERMICO

COIBENTAZIONE E RIFACIMENTO
STRATI DI COPERTURA