COMMITTENTE

ATER PROVINCIA DI ROMA

Via Lucrezia Romana 41/47
00178 - Roma

EFFICIENTAMENTO ENERGETICO E MIGLIORAMENTO SISMICO DEL PATRIMONIO DELL' ATER PROVINCIA DI ROMA

Ai sensi dell'Arc 183 comma 15 D.LGS 50/16

PROGETTO DI FATTIBILITA' TECNICA ED ECONOMICA

R.T.I. Costituendo

Mandataria

FREE Energy Saving

FREE Energy Saving s.r.l.
via Libenia, 20 - 04100 Latina

Mandanti

Rogedil Servizi s.r.l.
Via Di Grottarossa, 1035 / 37 00189 ROMA
Tel. 06 62050340 / Fax 06 62307772
email: servizi@rogedil.com

LUXMASTER+

LUXMASTER Plus s.r.l.
Piazza Della Repubblica, 24 - 20124 Milano

responsabile di progetto
Ing. Giorgio Saraceno

responsabile coordinamento progetto
Arch. Maurizio Romano

progetto architettonico
Arch. Francesco Maria Azzopardi

LUXMASTER Engineering s.r.l.
Arch. Mario Domenico Bertucci

progetto strutturale
Ing. Marcello Cuomo

progetto impiantistico
Arch. Francesco Maria Azzopardi

ORDINE DEGLI ARCHITETTI PIANIFICATORI PAESAGGISTI E CONSERVATORI DELLA PROVINCIA DI ROMA

Comune di Velletri

Tipo VE10 - Rilievo - Piante

anno	n prog. anno	codcliente	progetto	edificio/gruppo	livello	fase	n.	var.	capofila	typology
20	005	411	ATER	PRR	VEL	F	042	0	A	D

formato: - scala: 1:100

doc	rev	disegno	visto	controllato	approvato	codice
set-2020	0	architettura	Plus	Romano	Saraceno	-

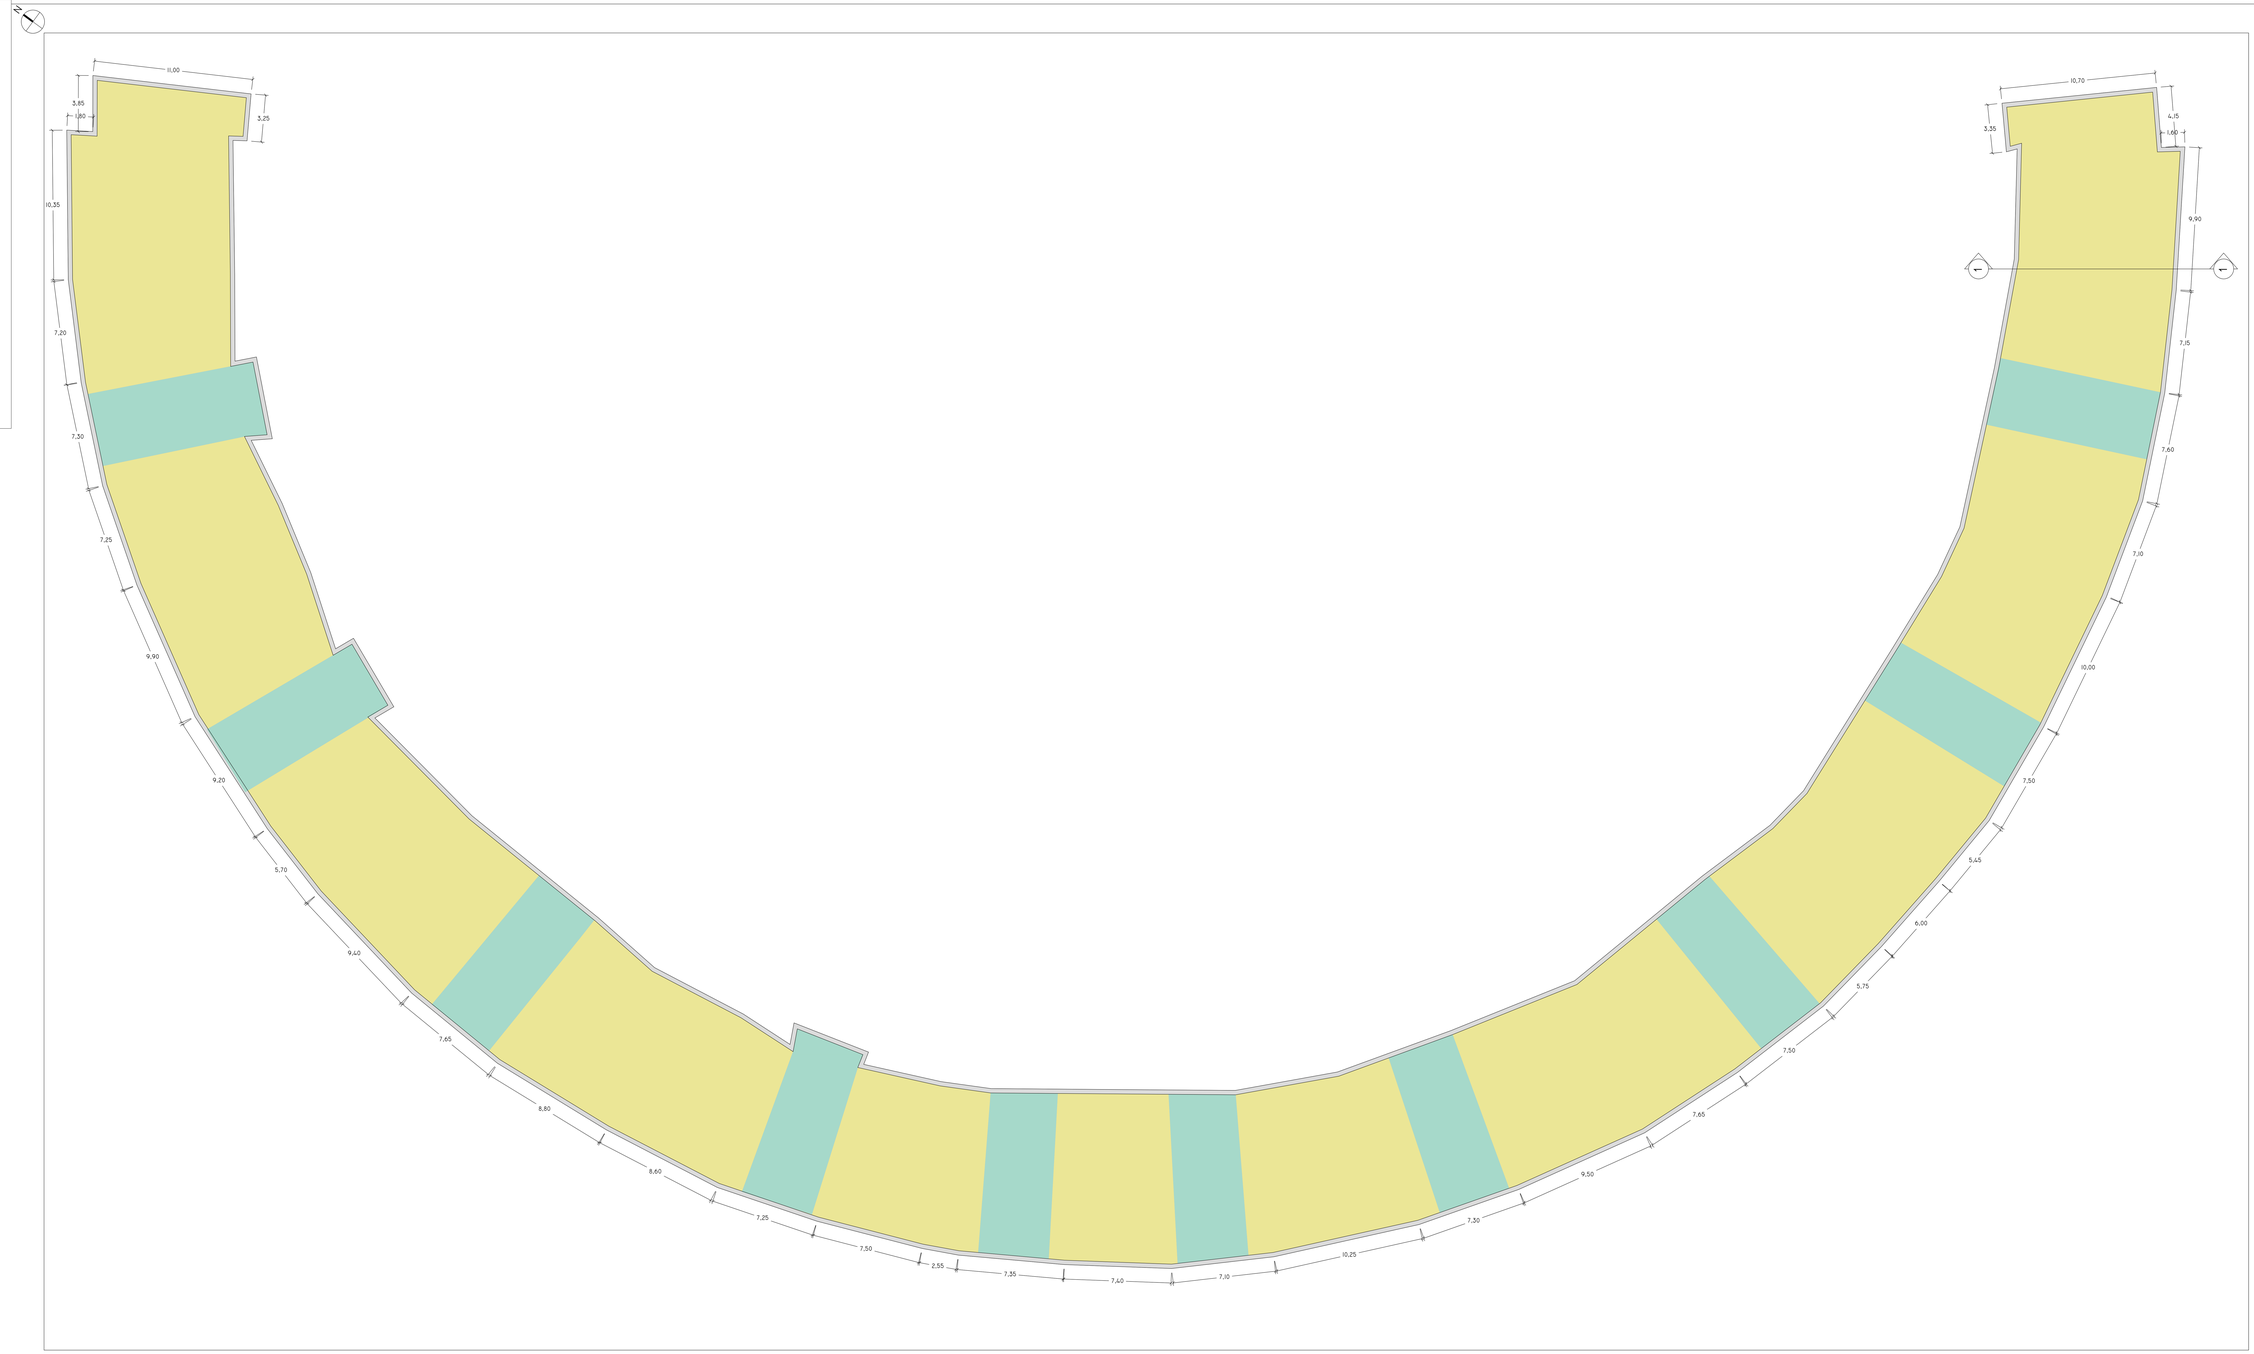

LIV 0

1 : 100

SCHEMA DISTRIBUTIVO

COLLEGAMENTI VERTICALI

UNITA' IMMOBILIARI