committente

ATER PROVINCIA DI ROMA

Via Leopoldo Tor di Nona, 1
00186 - Roma

EFFICIENTAMENTO ENERGETICO E MIGLIORAMENTO SISMICO DEL PATRIMONIO DELL'ATER PROVINCIA DI ROMA

Ai sensi dell'Art. 183 comma 15 D.LGS 50/16

PROGETTO DI FATTIBILITA' TECNICA ED ECONOMICA

R.T.I. Costituendo

Mandataria

FREE Energy Saving

FREE Energy Saving s.r.l.
via Liberia, 20 - 04100 Latina

Mandanti

Rogedil Servizi s.r.l.
Via Alda Negri 48 - 00137 ROMA
tel. 06 8271 0001 - fax 06 8271 0172
email: servizi@rogedil.com

LUXMASTER +

LUXMASTER Plus s.r.l.
Piazza Della Repubblica, 24 - 20124 Milano

responsabile di progetto
Ing. Giorgio Saraceno

responsabile coordinamento progetto
Arch. Maurizio Romano

progetto architettonico
Arch. Francesco Maria Azzoparді

LUXMASTER Engineering s.r.l.
Arch. Pietro Domenico Bertucci

progetto strutturale
Ing. Marcello Cosimi

progetto impiantistico
Arch. Francesco Maria Azzoparді

Comune di Velletri

Tipo VE11 - Rilievo - Piante

anno	n. prog. anno	codiciview	categoria	edificio/progetto	livello	fase	n.	rev.	capitolo	tipologia
20	005	411	ATER	PRR	VEL	F	046	0	A	D

formato: A1 — scala: 1:100

data	rev.	disciplina	validato	controllato	approvato	codice
set-2020	0	architettura	Pias	Romano	Saraceno	-

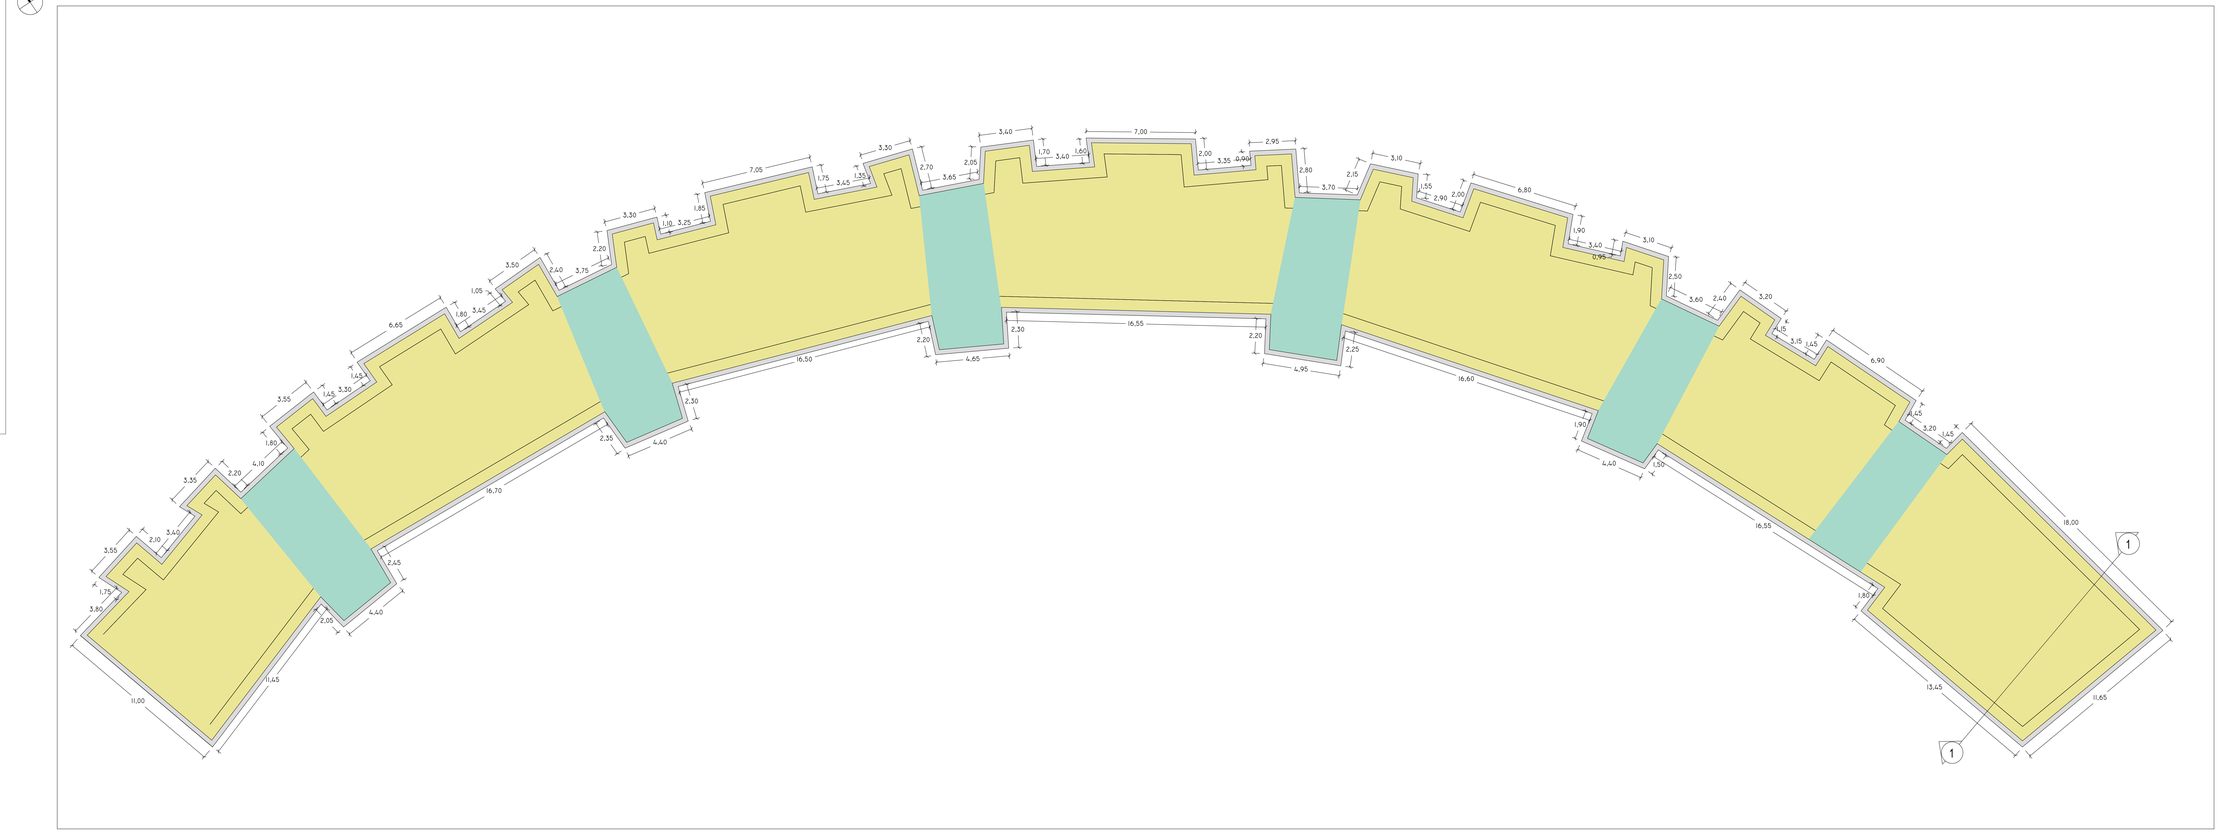

Liv 0

1 : 100

SCHEMA DISTRIBUTIVO

COLLEGAMENTI VERTICALI

UNITA' IMMOBILIARI