

committente



Via Lungotevere Tor di Nona, 1  
00186 - Roma

# EFFICIENTAMENTO ENERGETICO E MIGLIORAMENTO SISMICO DEL PATRIMONIO DELL'ATER PROVINCIA DI ROMA

Ai sensi dell'Art. 183 comma 15 D.LGS 50/16

## PROGETTO DI FATTIBILITA' TECNICA ED ECONOMICA

### R.T.I. Costituendo

#### Mandataria



FREE Energy Saving s.r.l.  
via Ufente, 20 - 04100 Latina

#### Mandanti



Rogedil Servizi s.r.l.

Via Ada Negri, 66 - 00137 ROMA  
Tel. 06 82002948 Fax 06 82097772  
email: servizi@rogedil.com

#### responsabile di progetto

Ing. Giorgio Saraceno

#### responsabile coordinamento progetto

Arch. Maurizio Romano

#### progetto architettonico

Arch. Francesco Maria Azzopardi

#### LUXMASTER Engineering s.r.l.

Arch. Pietro Domenico Bertucci



#### progetto strutturale

Ing. Mariella Cosimi

#### progetto impiantistico

Arch. Francesco Maria Azzopardi

# LUXMASTER +

LUXMASTER Plus s.r.l.  
Piazza Della Repubblica, 24 - 20124 Milano

**Comune di Velletri**  
Tipo VE5 - Rilievo - Piante

anno	n. prog. anno	cod.ciente	categoria	sottocategoria	località	fase	n.	rev.	capitolo	tipologia
20	005	411	ATER	PRR	VEL	F	022	0	A	D



formato

scala

-

1:100

data	rev	disciplina	redatto	controllato	approvato	codice
set-2020	0	architettura	Pias	Romano	Saraceno	-

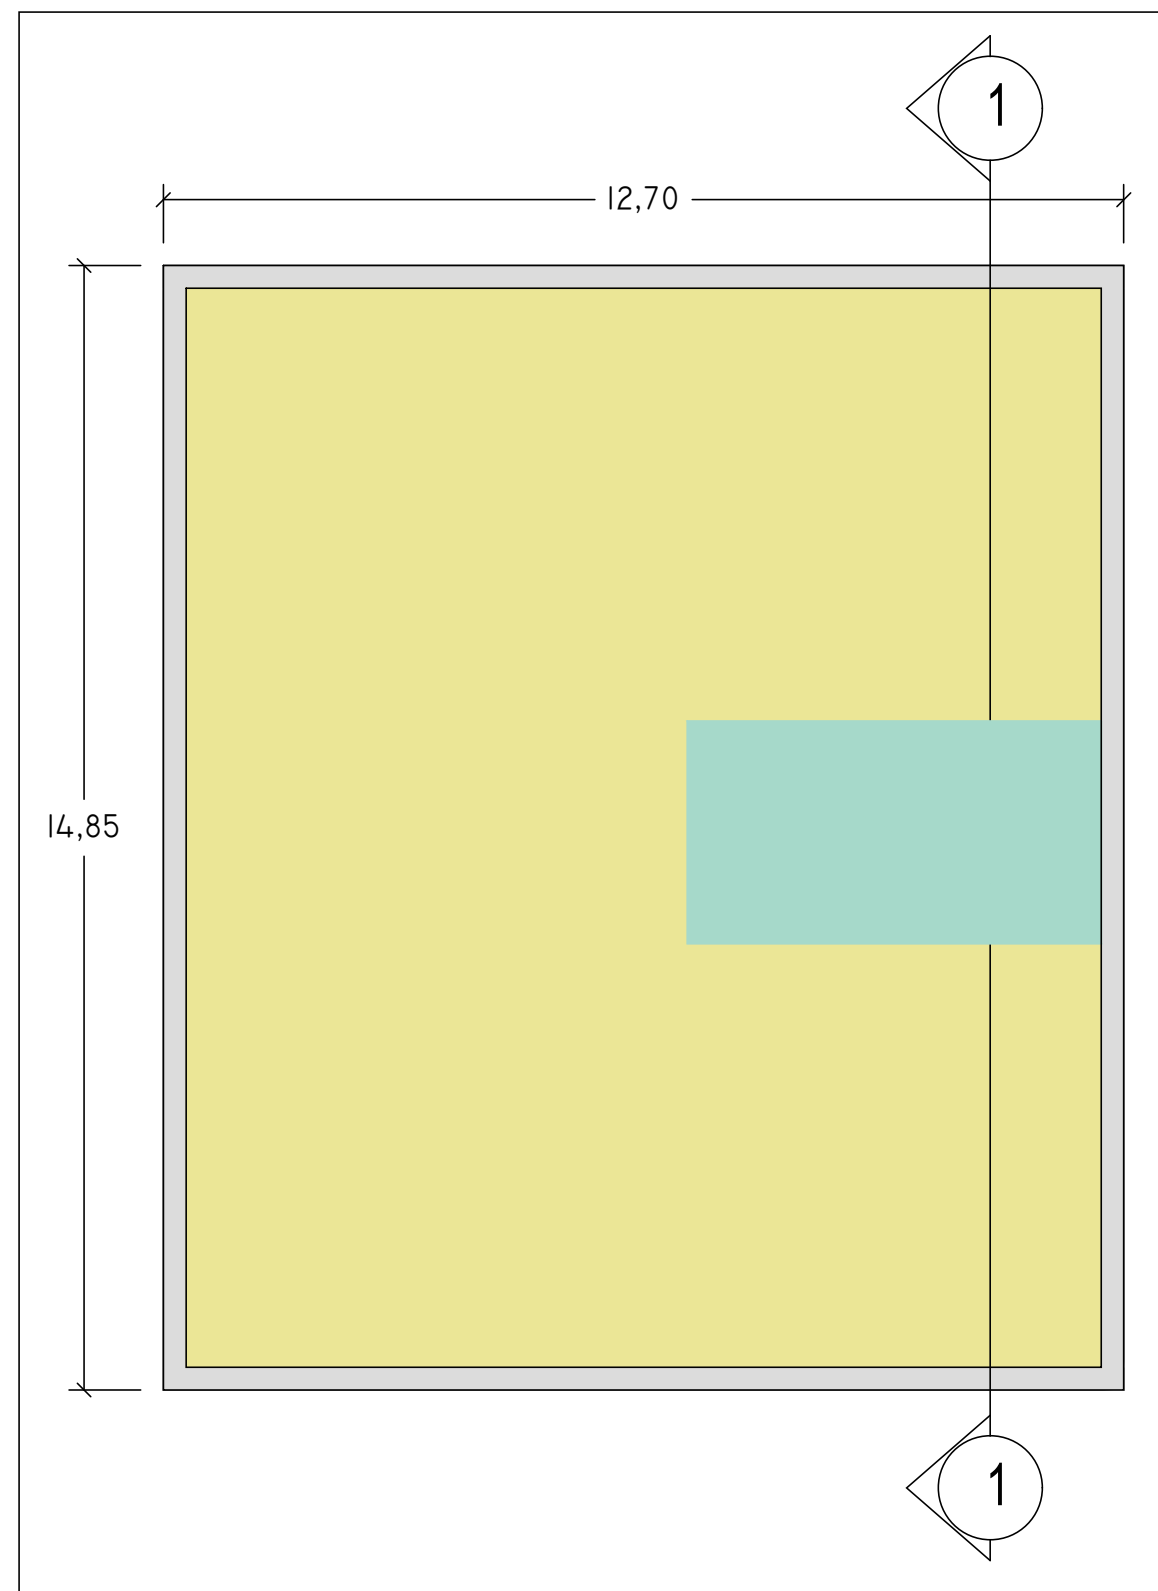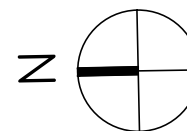

### SCHEMA DISTRIBUTIVO

COLLEGAMENTI VERTICALI

UNITA' IMMOBILIARI



## LIV 0

1 : 100