

**PROGETTO DI FATTIBILITA' TECNICA ED ECONOMICA**

R.T.I. Costituendo

Mandataria

**FREE**  
Energy Saving

FREE Energy Saving s.r.l.  
via Ullente, 20 - 04100 Latina

Mandanti

**Rogedil Servizi s.r.l.**  
Via Ada Negri, 66 - 00137 ROMA  
Tel. 06 8200248 Fax 06 8209772  
email: servizi@rogedil.com

**LUXMASTER +**  
LUXMASTER Plus s.r.l.  
Piazza Della Repubblica, 24 - 20124 Milano

**responsabile di progetto**  
Ing. Giorgio Saraceno

**responsabile coordinamento progetto**  
Arch. Maurizio Romano

**progetto architettonico**  
Arch. Francesco Maria Azzopardi

**LUXMASTER Engineering s.r.l.**  
Arch. Pietro Domenico Bertucci

**progetto strutturale**  
Ing. Mariella Cosimi

**progetto impiantistico**  
Arch. Francesco Maria Azzopardi


**Comune di Velletri**

Tipo VE17 - Progetto - Prospetti e sezioni

anno	n. prog. anno	cod. cliente	categoria	sottocategoria	localita	fase	n. rev.	capitolo	tipologia
20	005	411	ATER	PRR	VEL	F	073	0	A D


formato	scala
-	1:100

data	rev.	disciplina	redatto	controllato	approvato	codice
set-2020	0	architettura	Plus	Romano	Saraceno	-

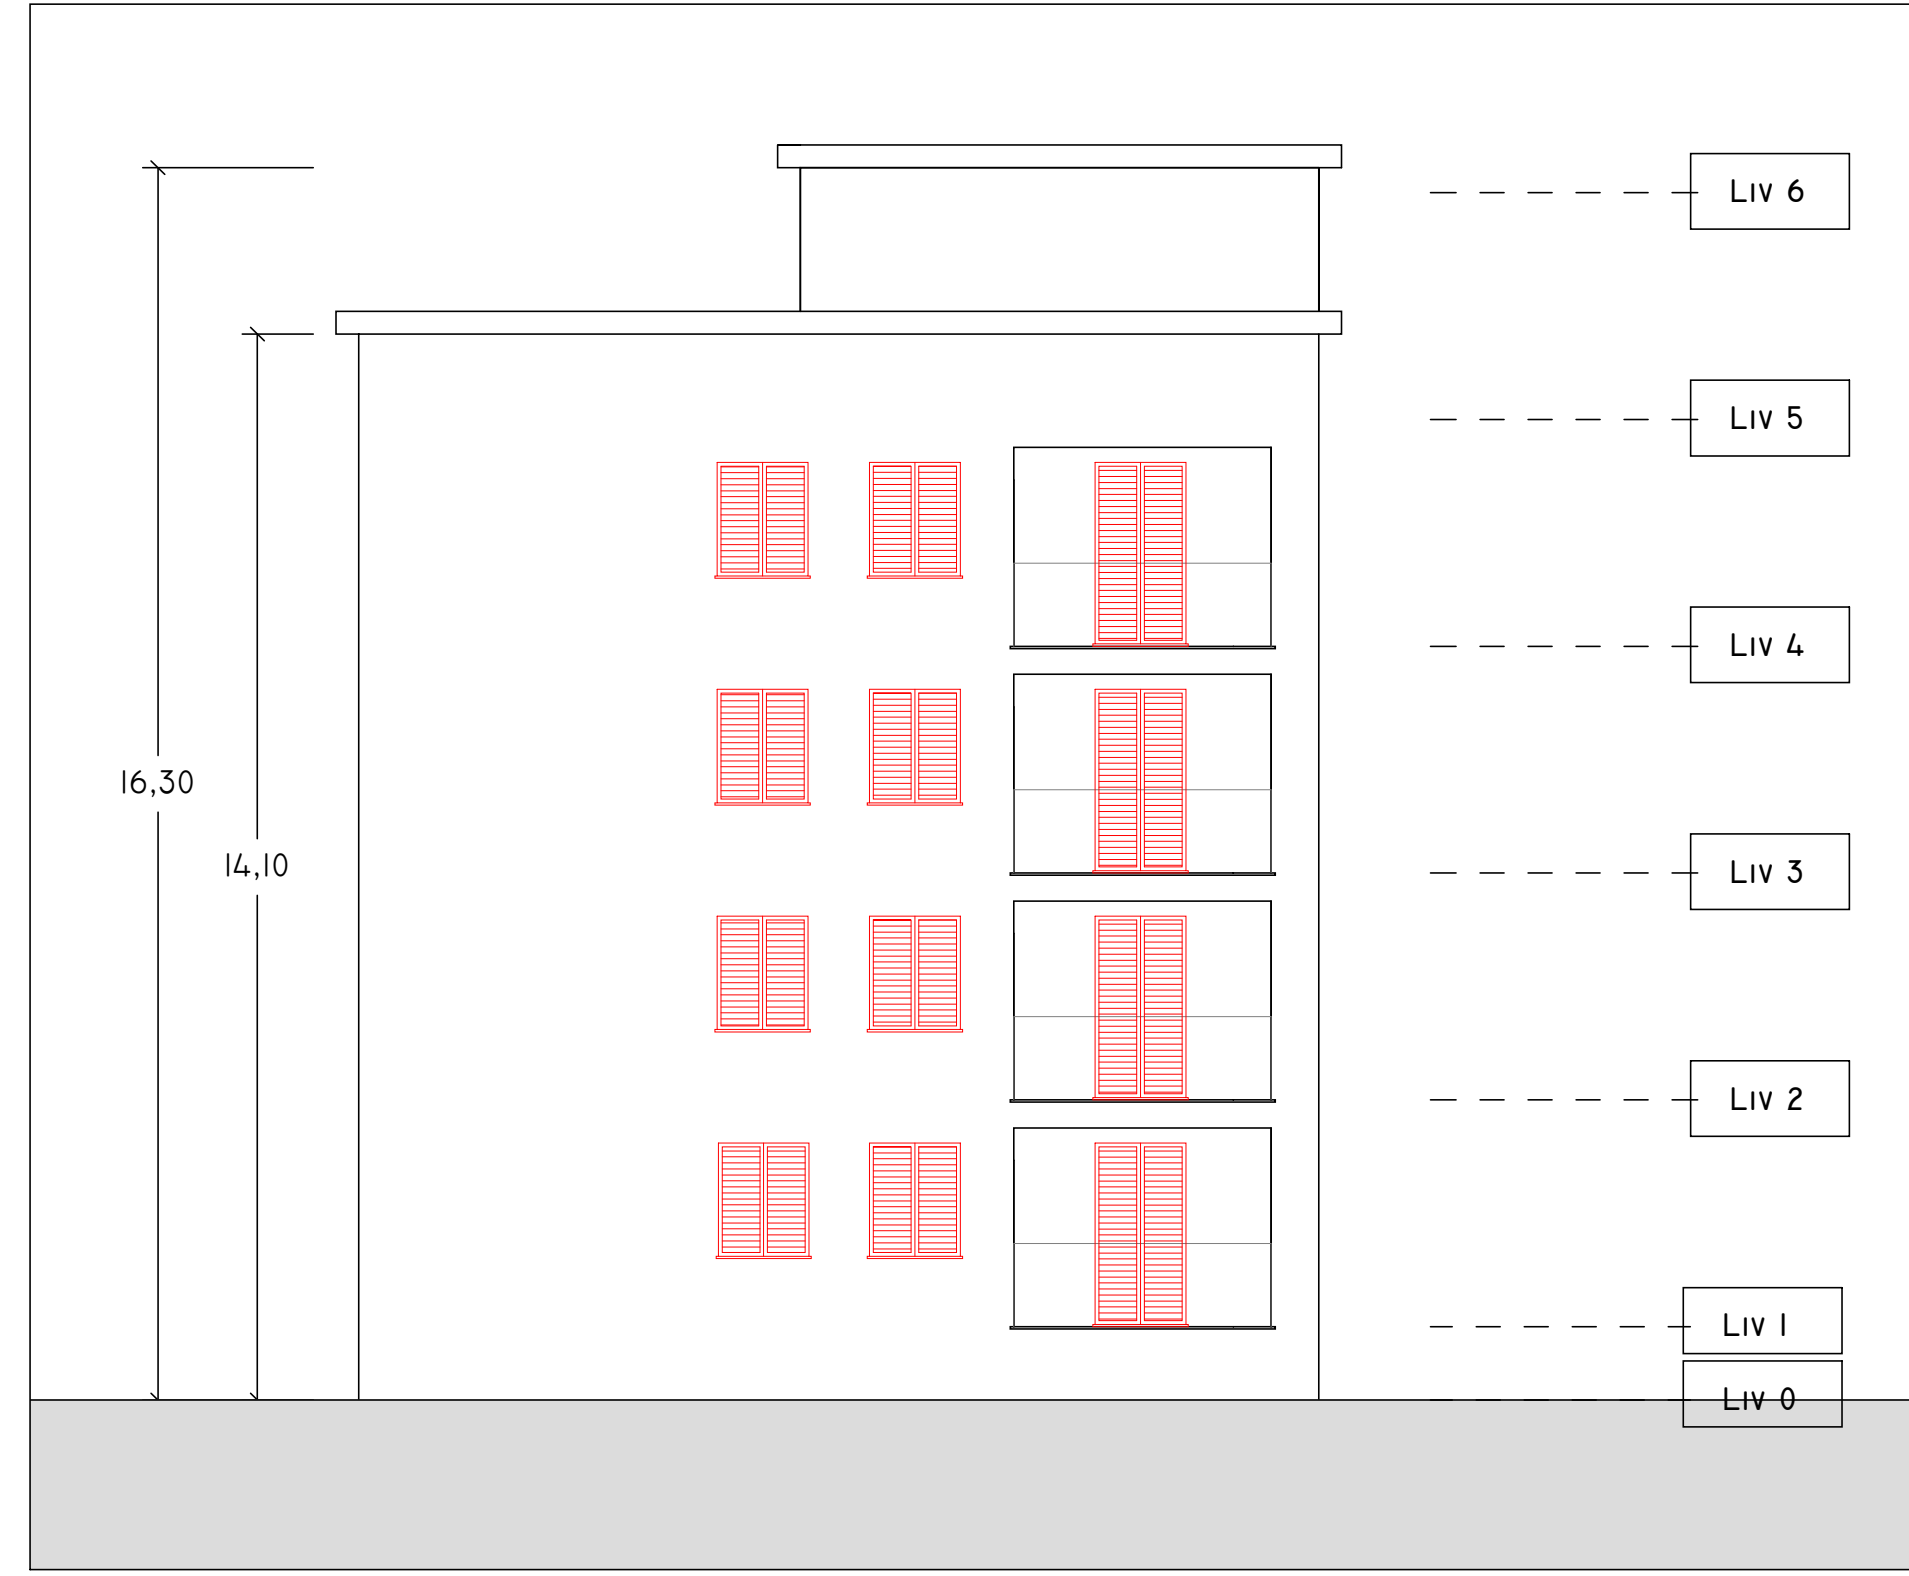


**EST**

1 : 100

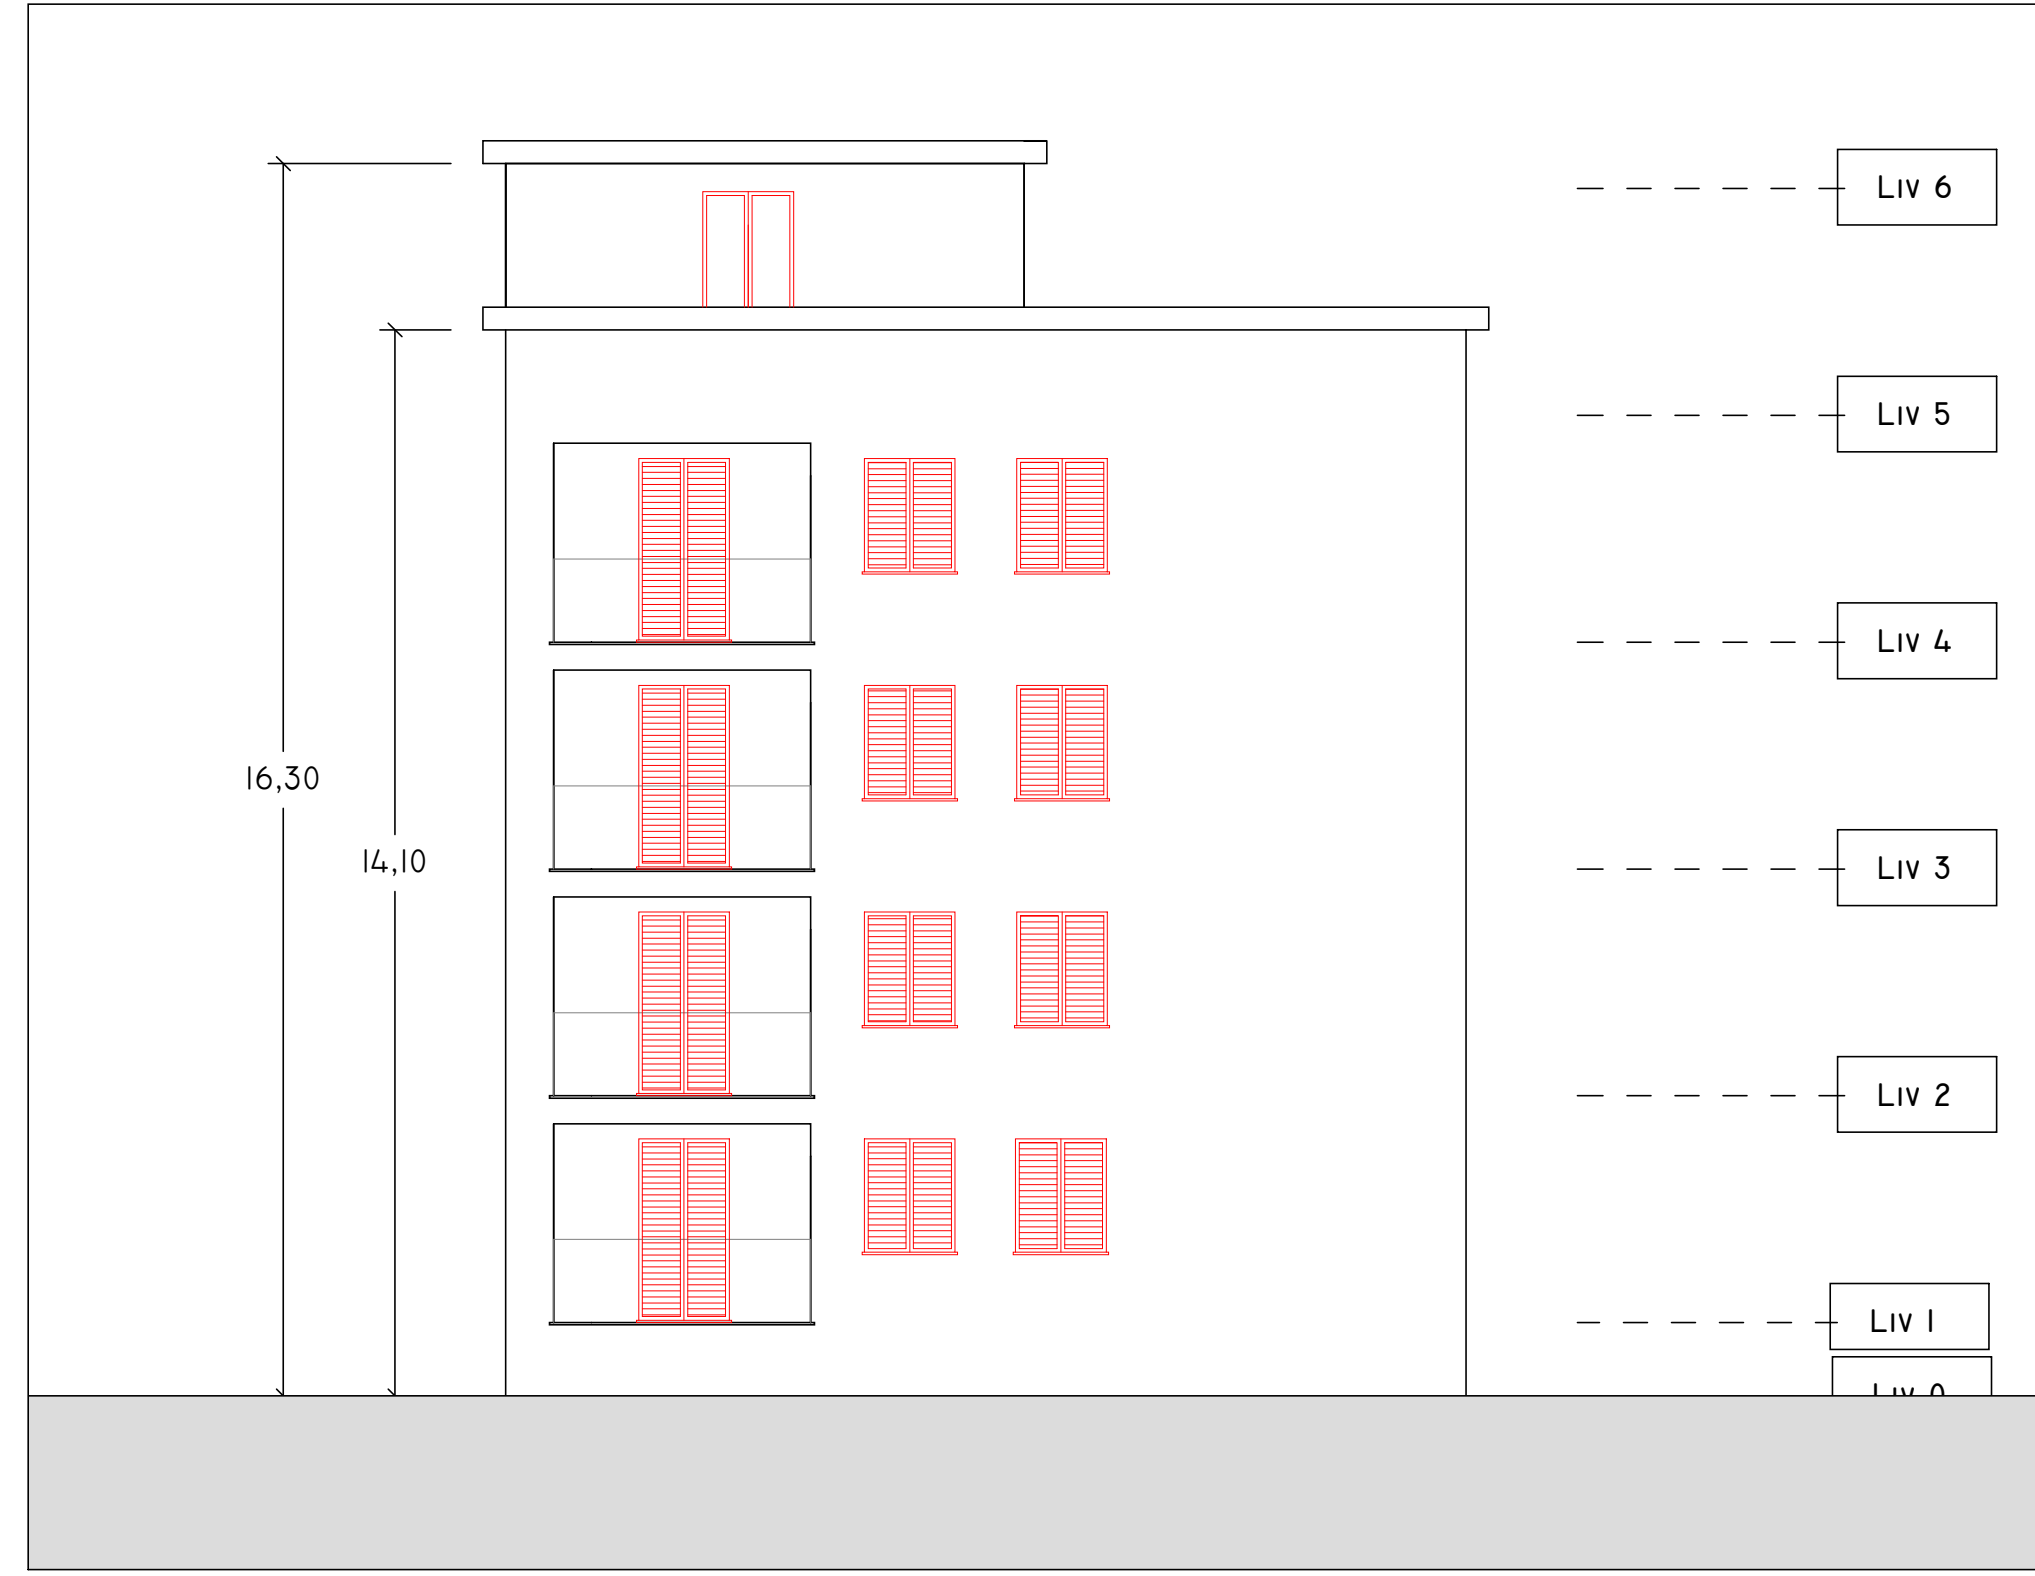


**OVEST**

1 : 100

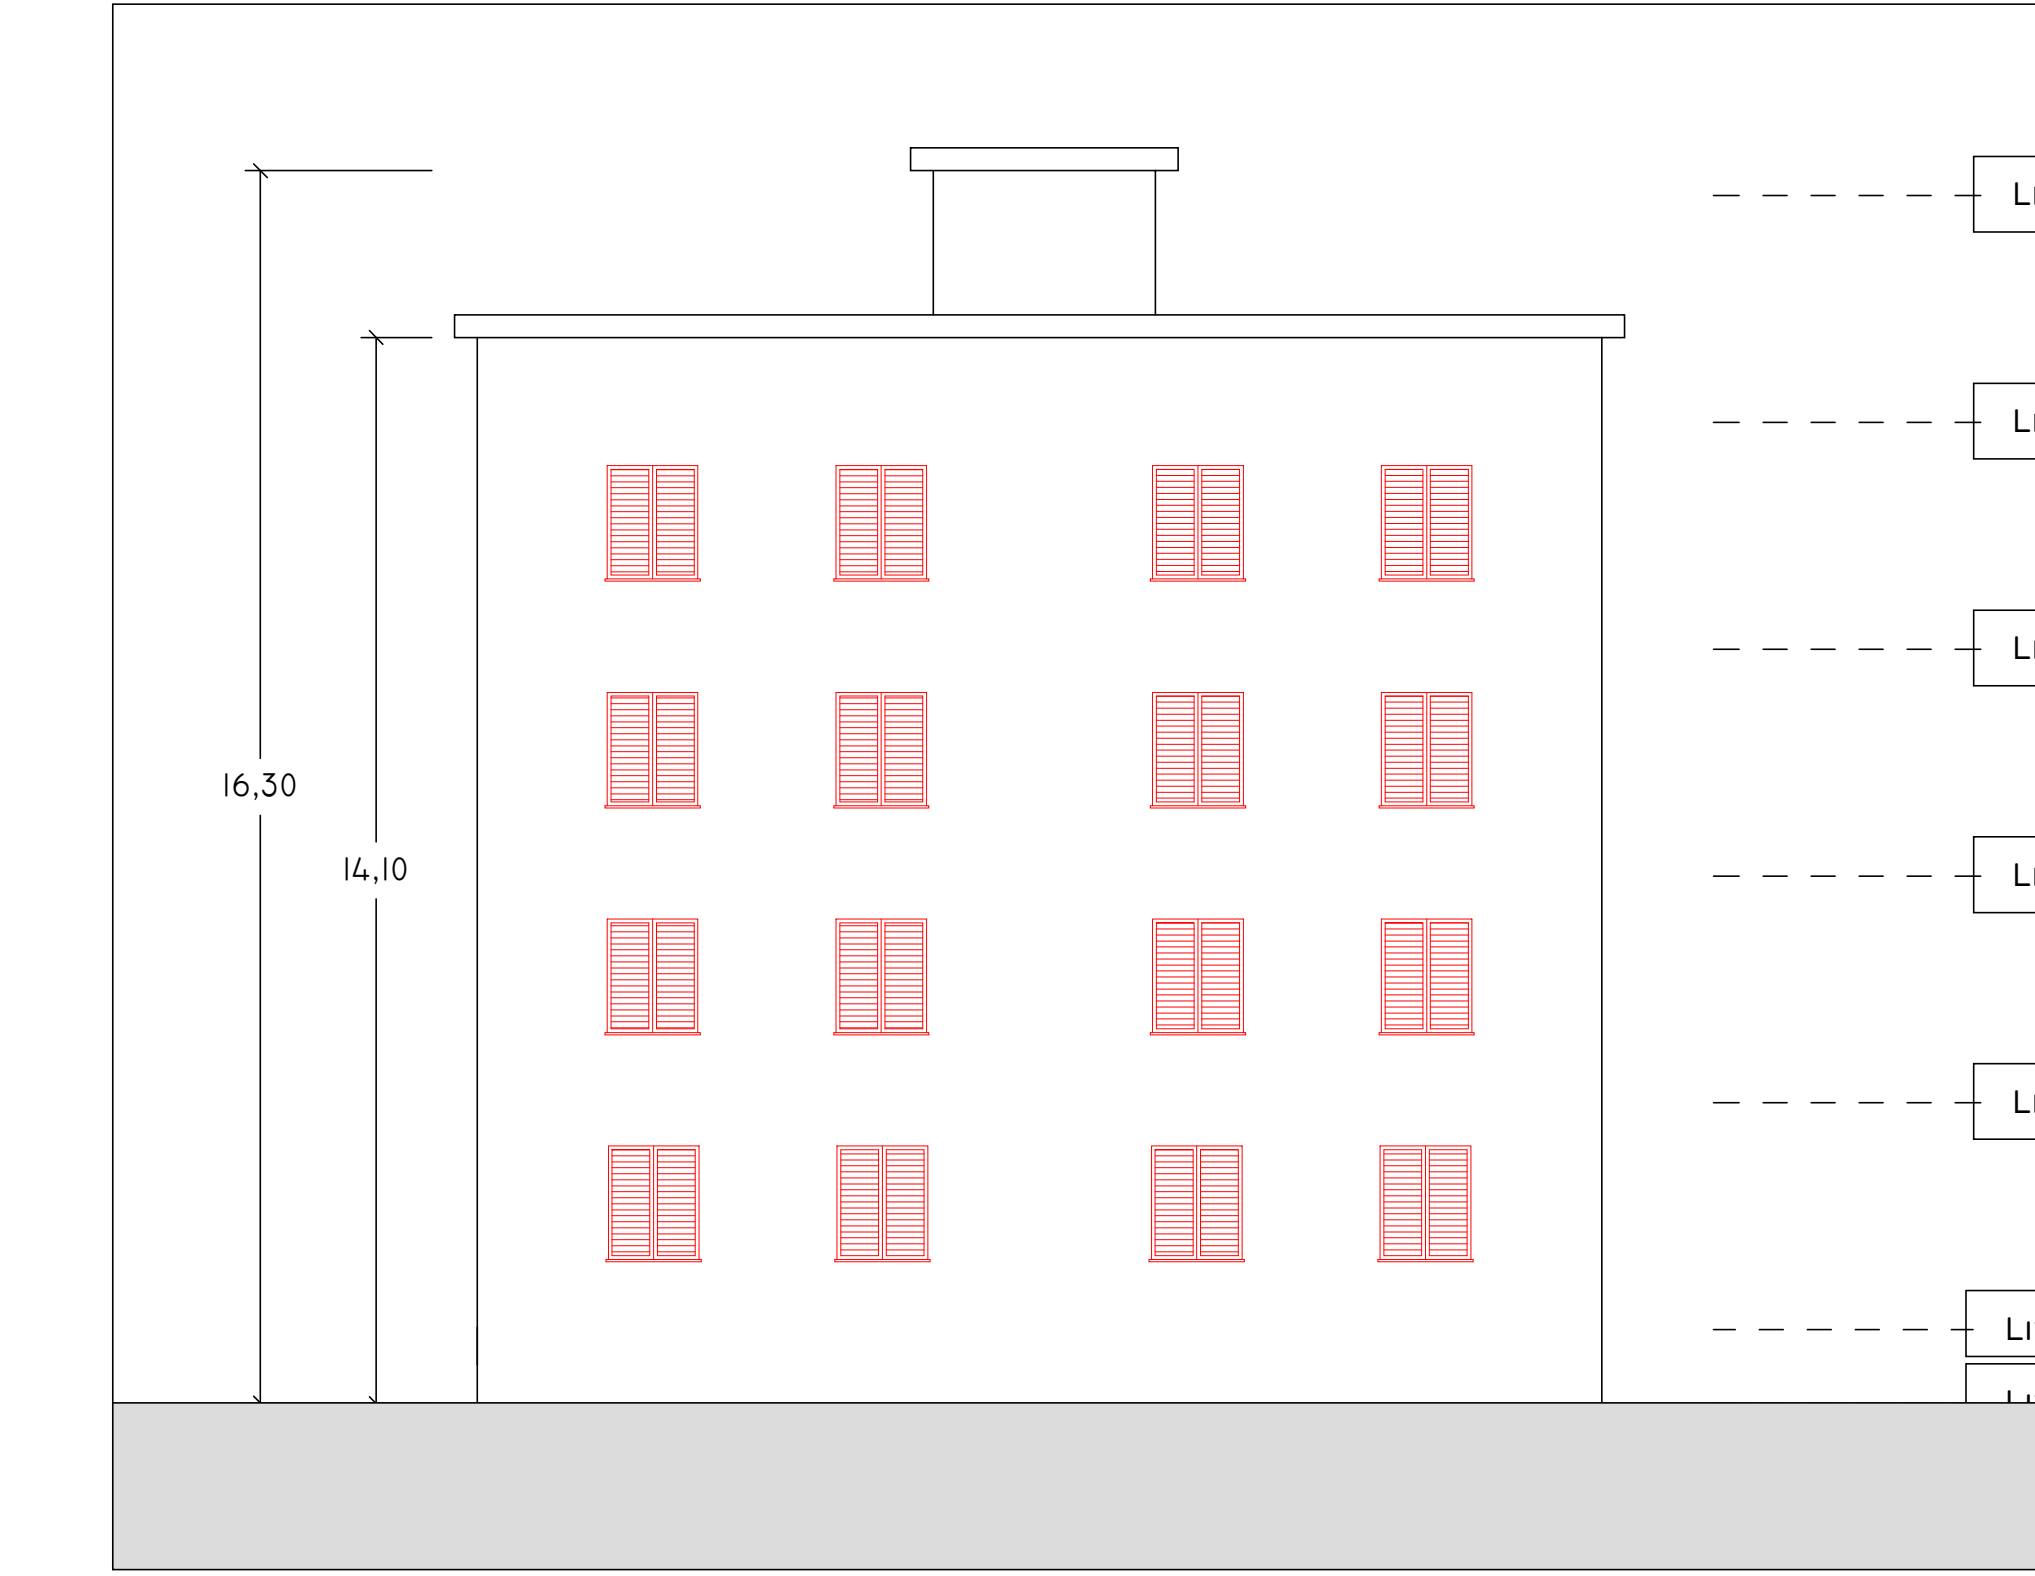


**NORD**

1 : 100

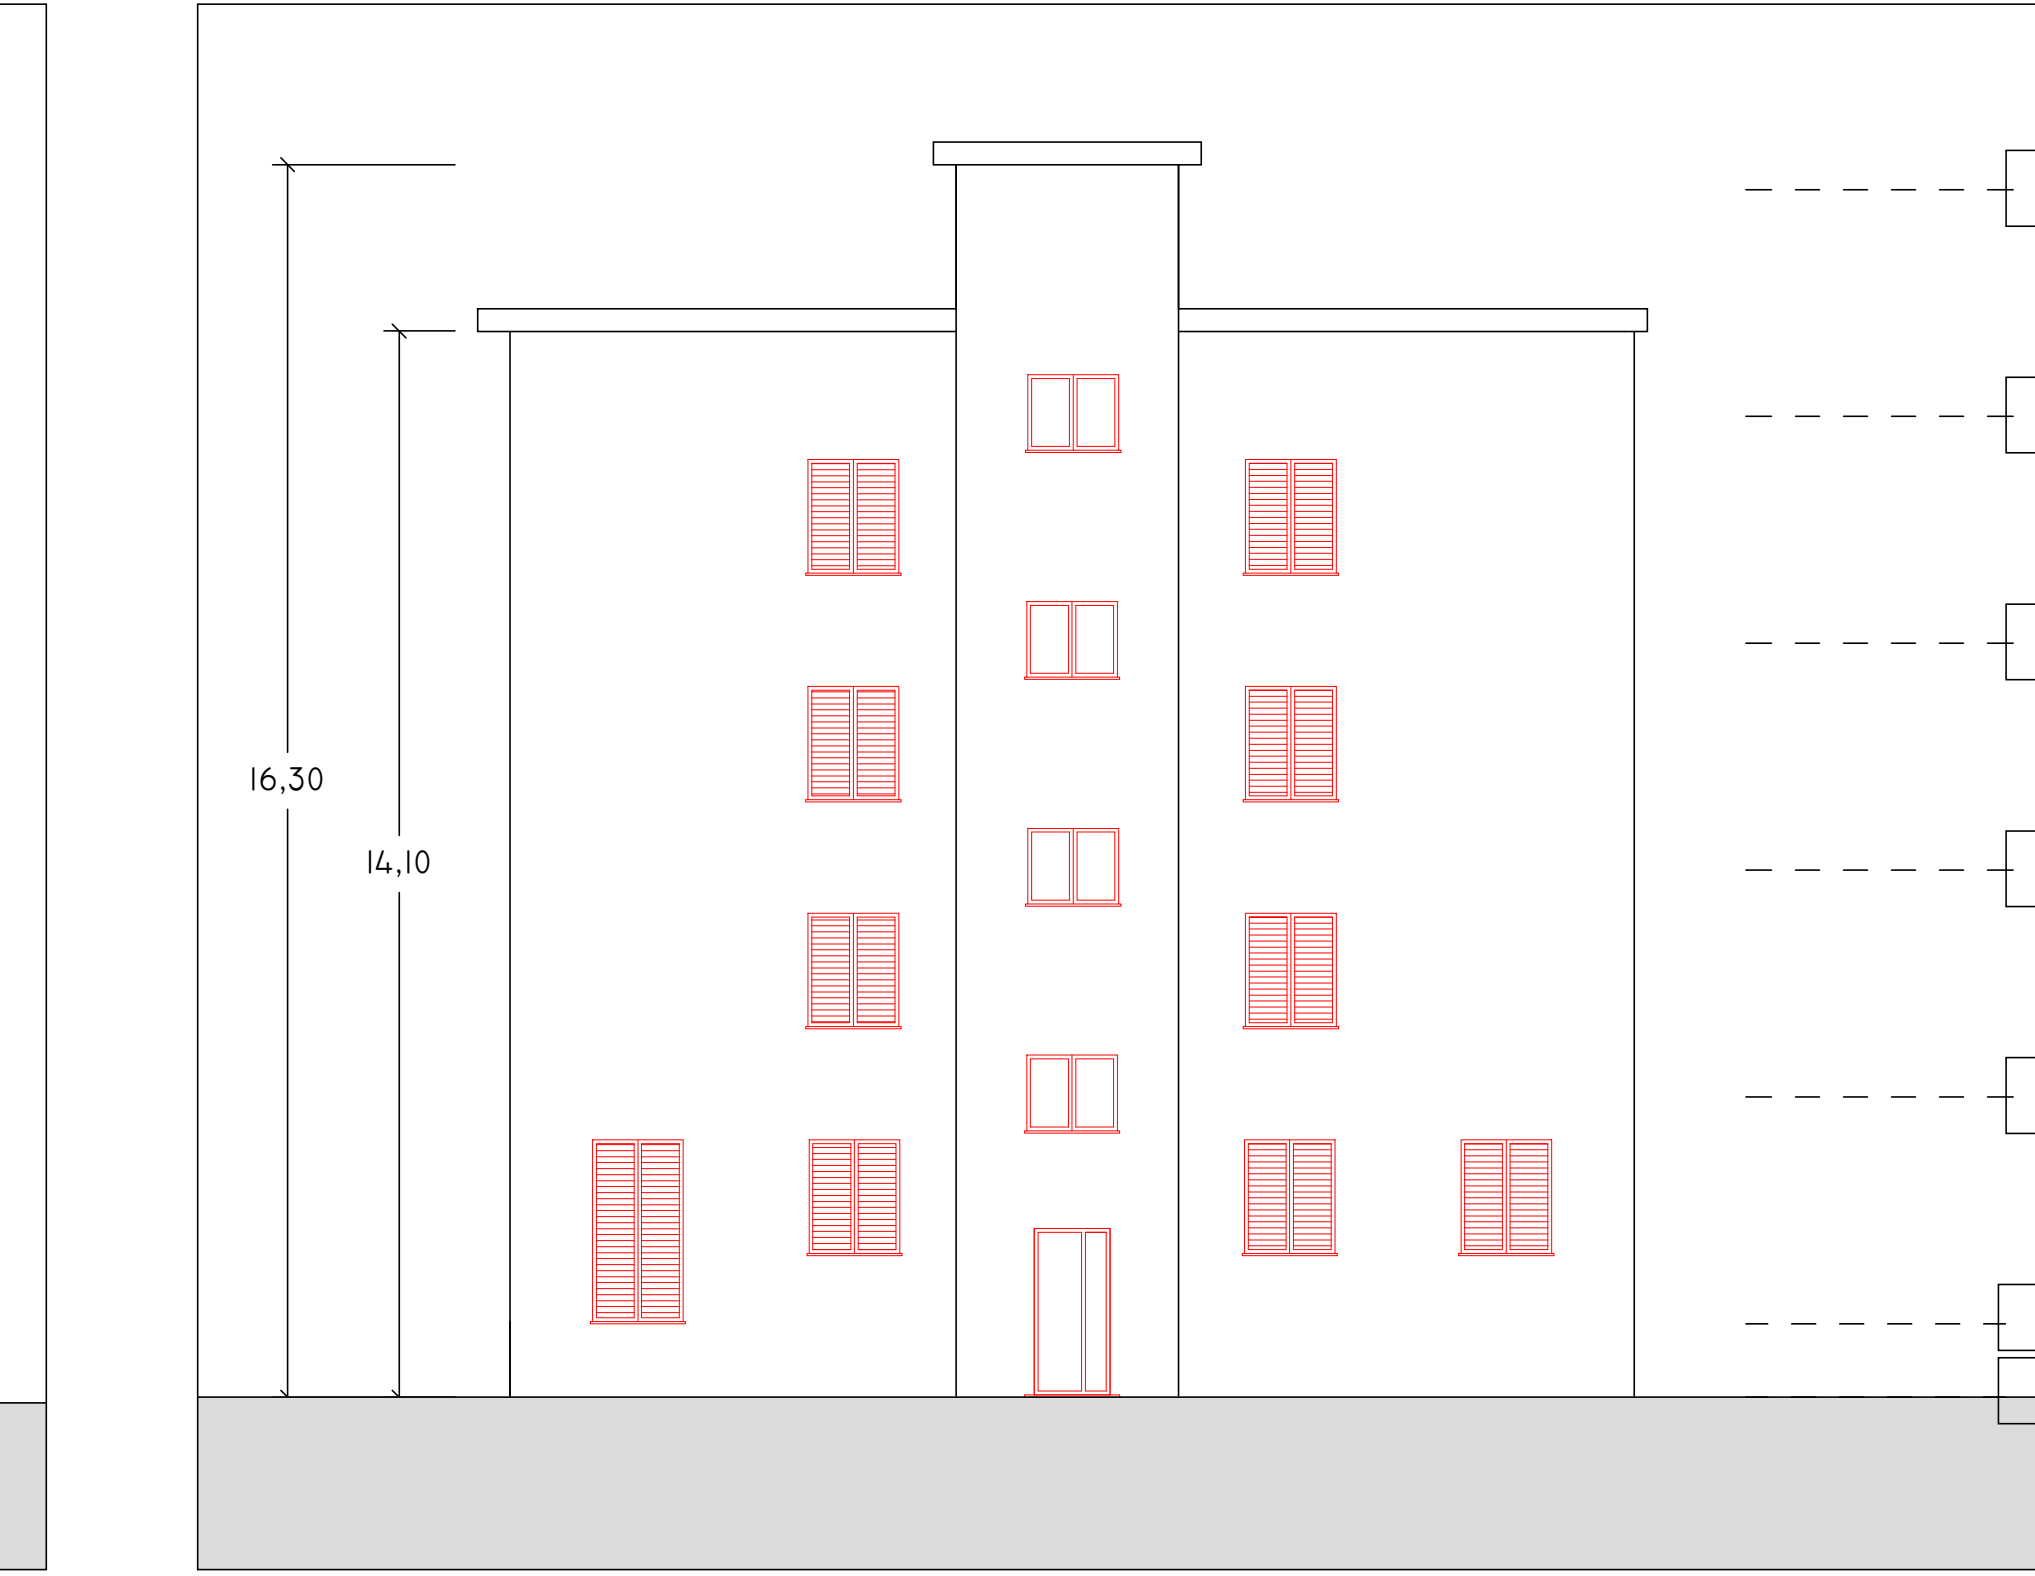

**SUD**

1 : 100

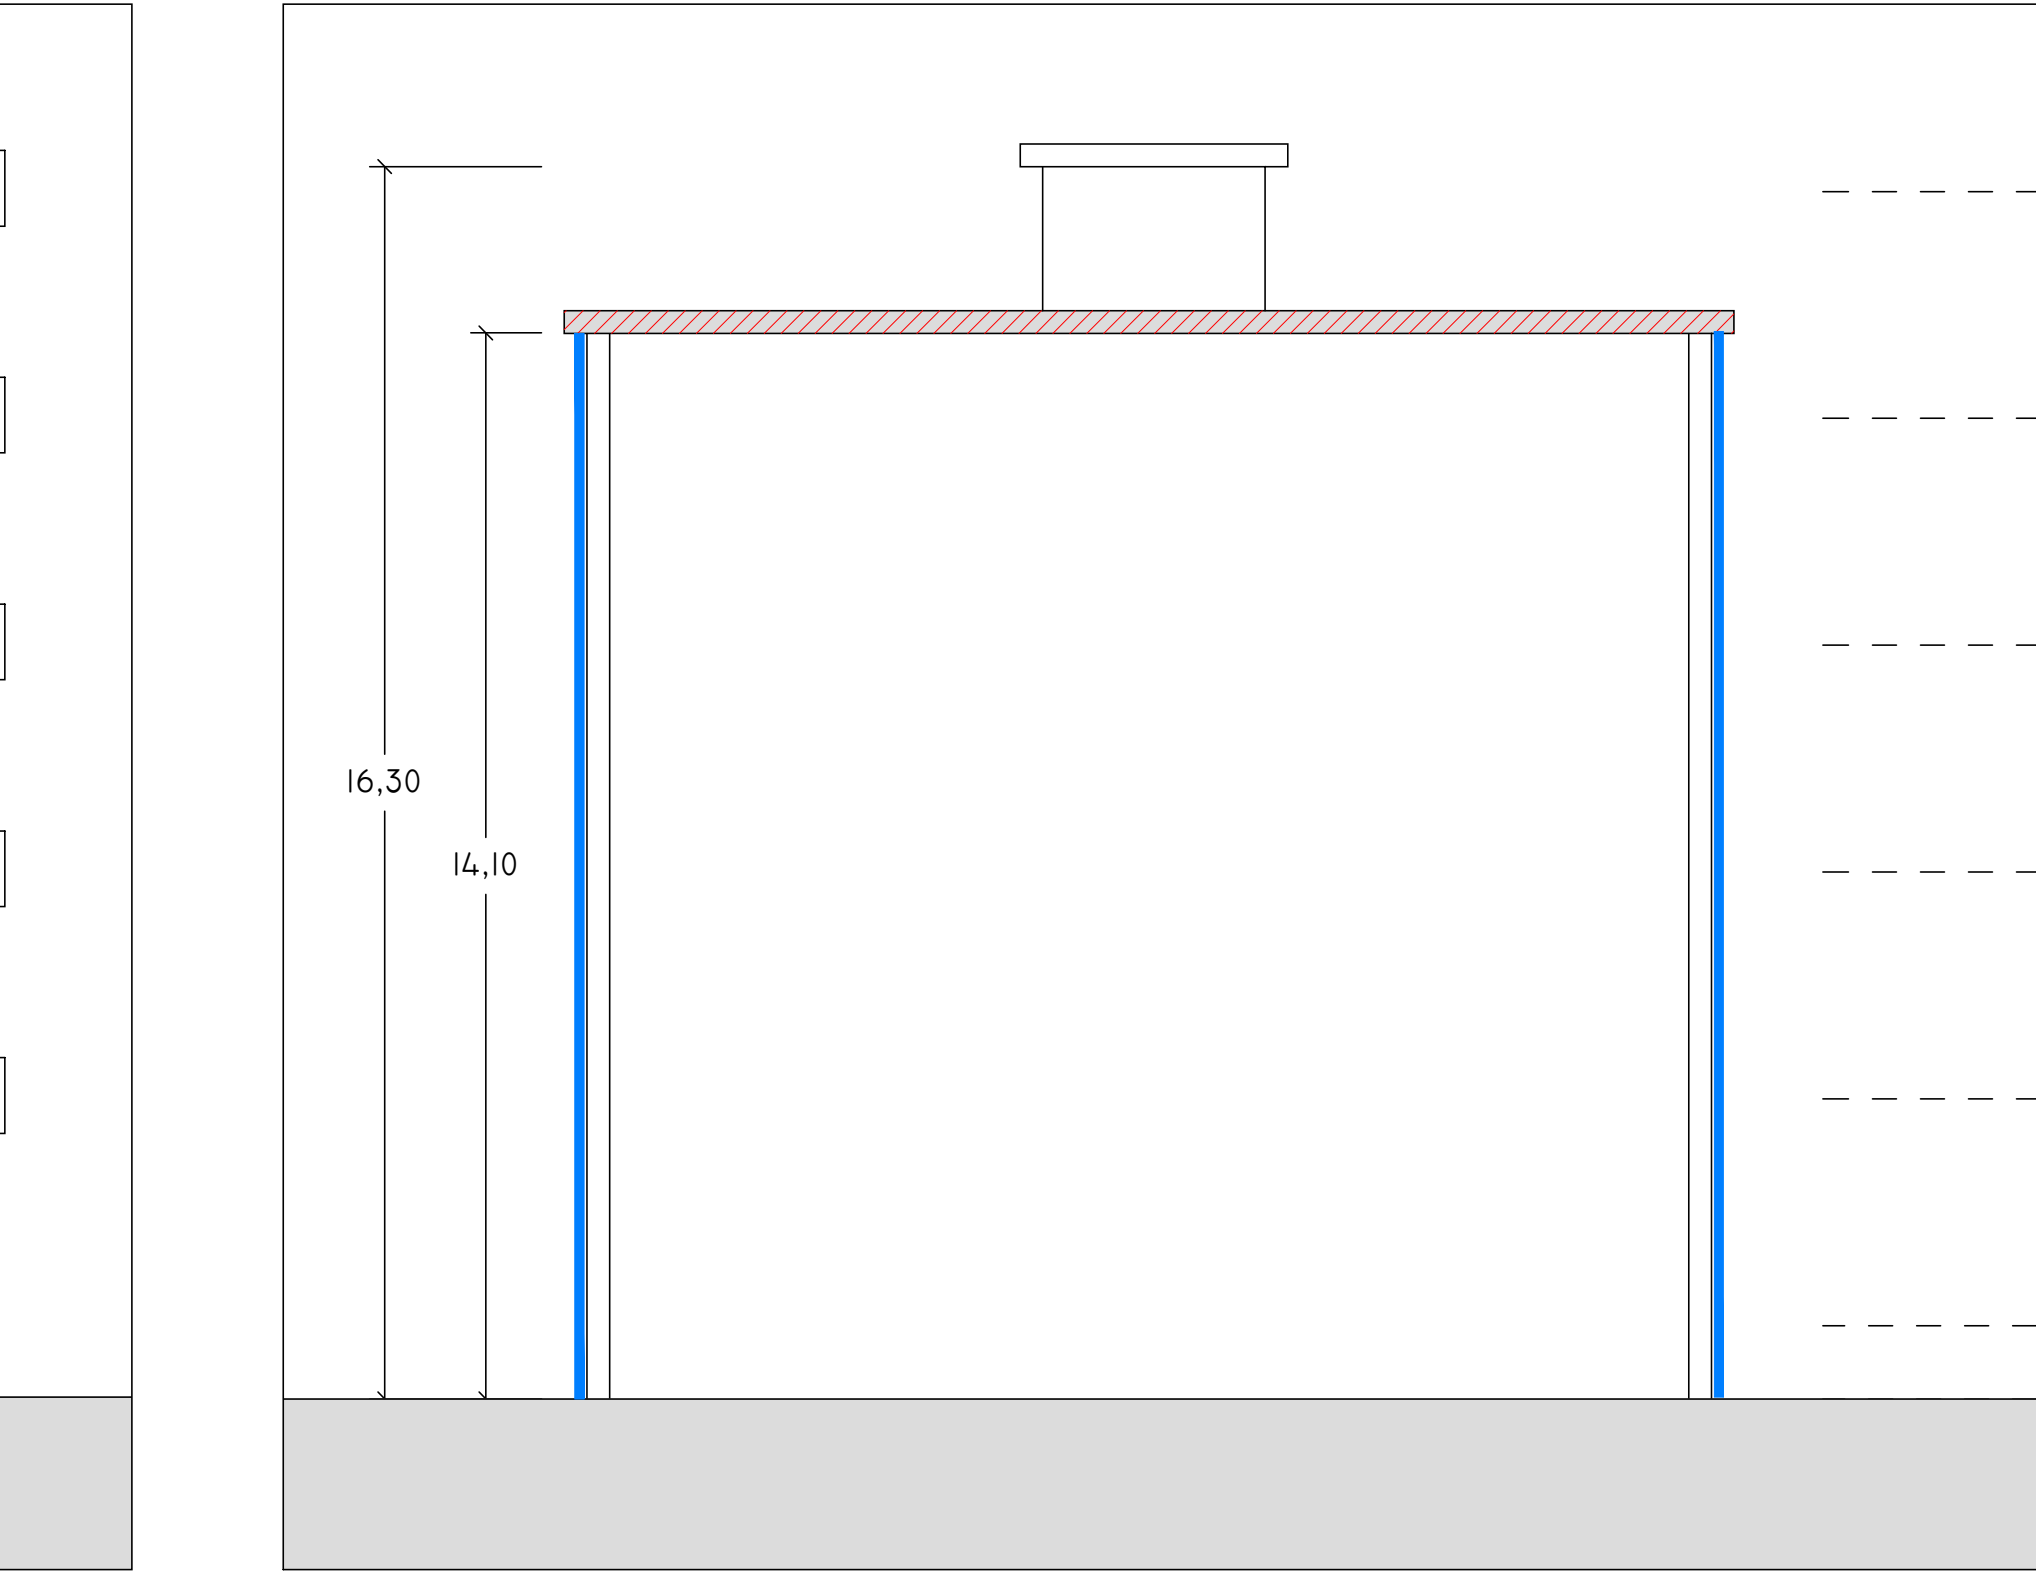

**SEZIONE**

1 : 100

**INDIVIDUAZIONE INTERVENTI**

CAPPOTTO SISMICO E TERMICO

SOSTITUZIONE INFISSI E  
PERSIANE OVE PRESENTI

CAPPOTTO TERMICO

COIBENTAZIONE E RIFACIMENTO  
STRATI DI COPERTURA