

PROGETTO DI FATTIBILITA' TECNICA ED ECONOMICA

R.T.I. Costituendo

Mandataria

**FREE**  
Energy Saving

FREE Energy Saving s.r.l.  
via Uffente, 20 - 04100 Latina

Mandanti

**Rogedil Servizi s.r.l.**  
Via Ada Negri, 68 - 00137 ROMA  
Tel. 06 85000948 Fax 06 85007772  
email: servizi@rogedil.com

**LUXMASTER +**  
LUXMASTER Plus s.r.l.  
Piazza Della Repubblica, 24 - 20124 Milano

responsabile di progetto  
Ing. Giorgio Saraceno

responsabile coordinamento progetto  
Arch. Maurizio Romano

progetto architettonico  
Arch. Francesco Maria Azzopardi

**LUXMASTER Engineering s.r.l.**  
Arch. Pietro Domenico Bertucci

progetto strutturale  
Ing. Mariella Cosimi

progetto impiantistico  
Arch. Francesco Maria Azzopardi

**Comune di Velletri**  
Tipo VE20 - Progetto - Prospetti e sezioni

formato scala  
- 1:100

des  
set-2020

rev  
0


disciplina  
architettura

redatto  
Pias


controllato  
Azzopardi

approvato  
Saraceno


codice  
-

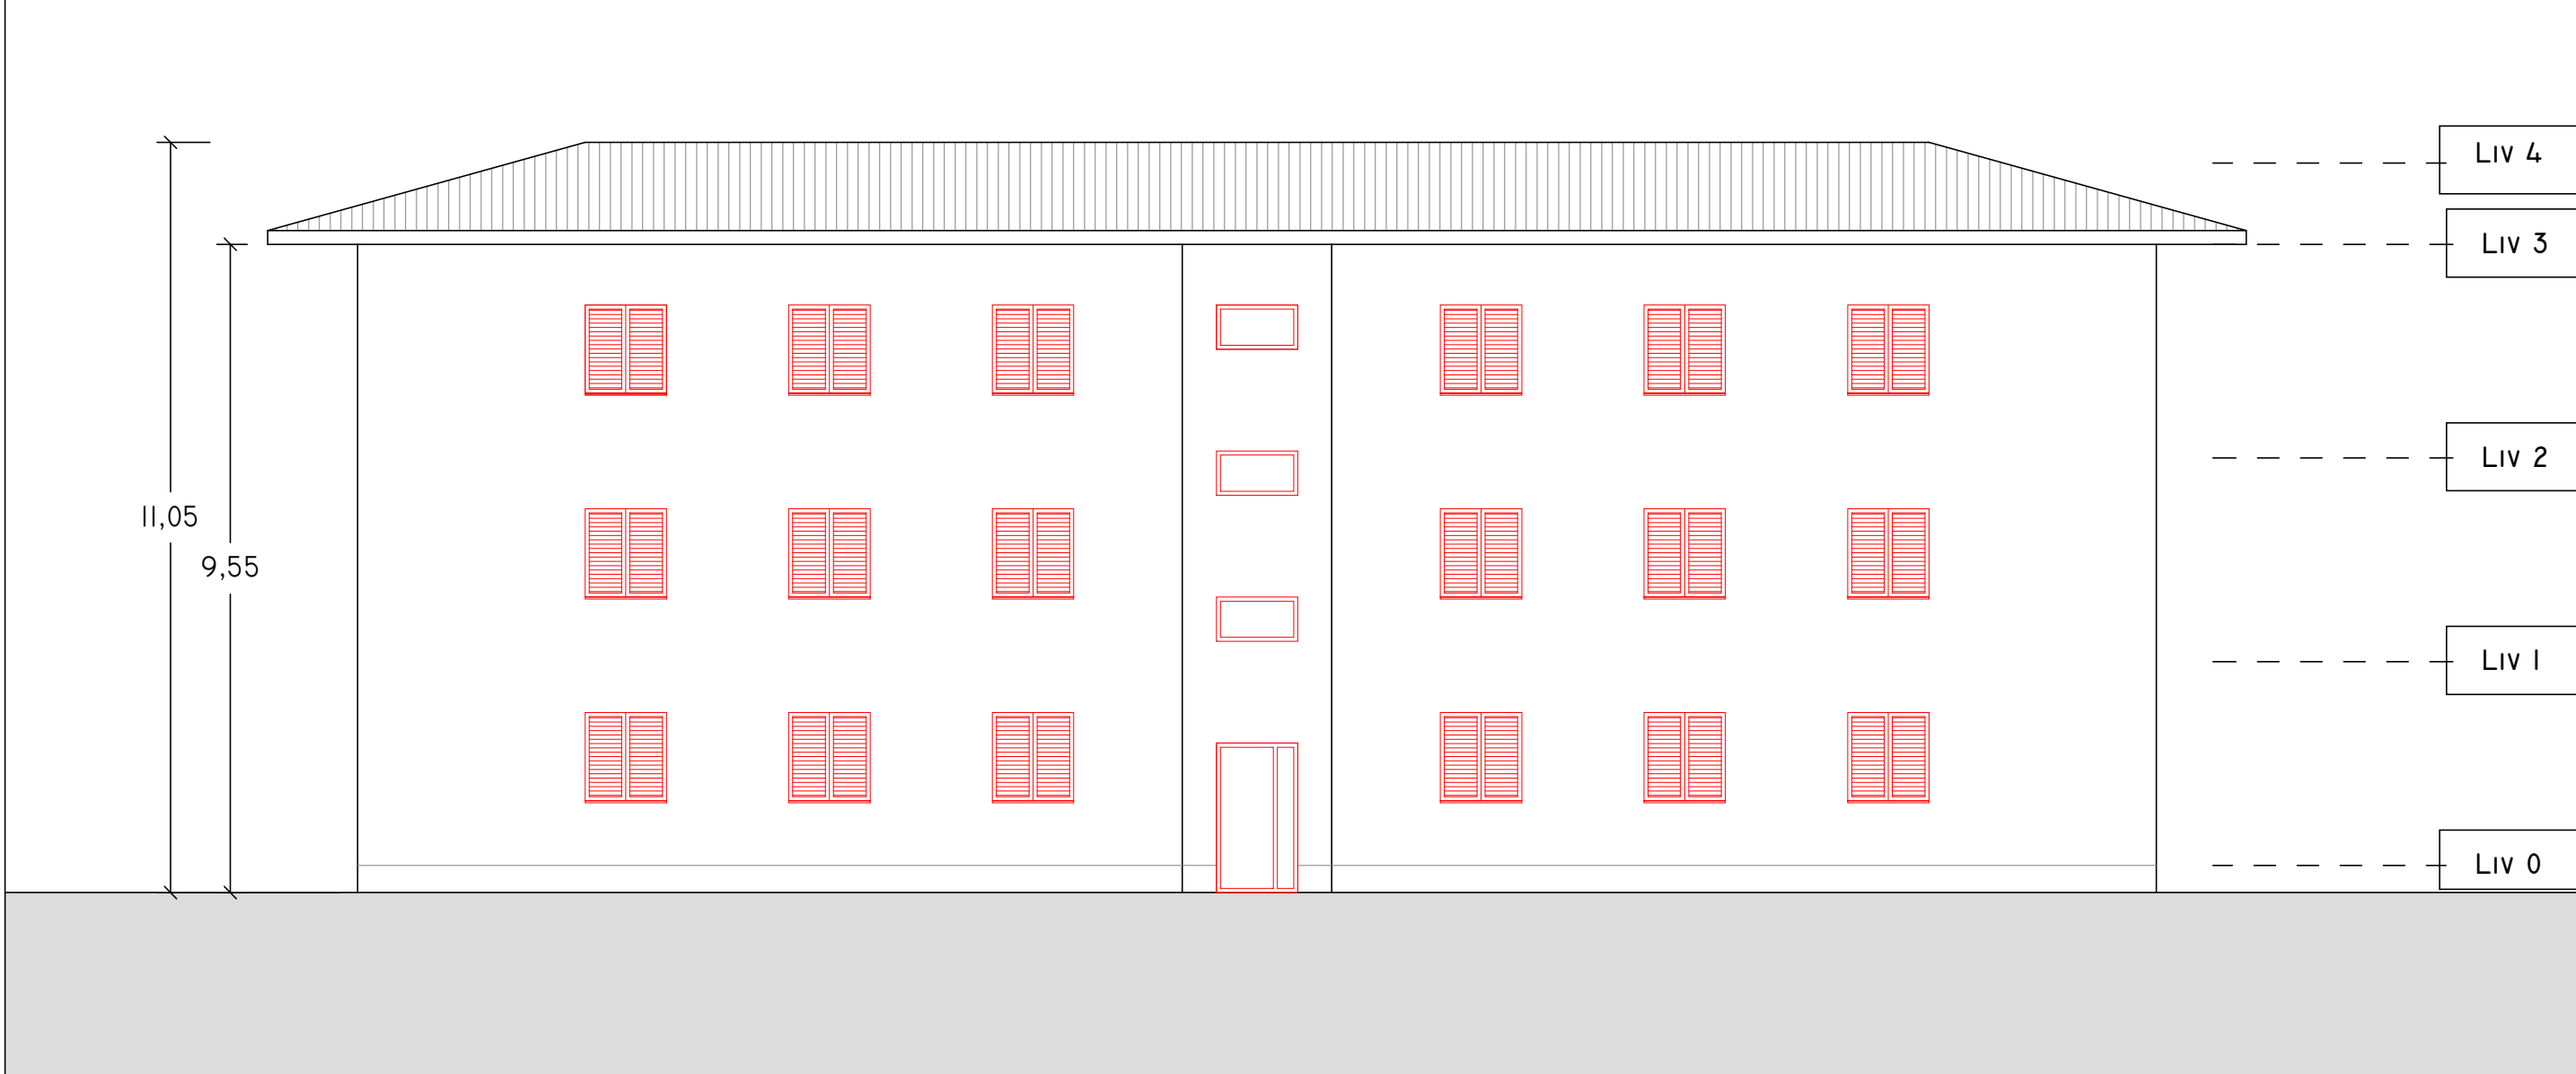


OVEST  
1 : 100

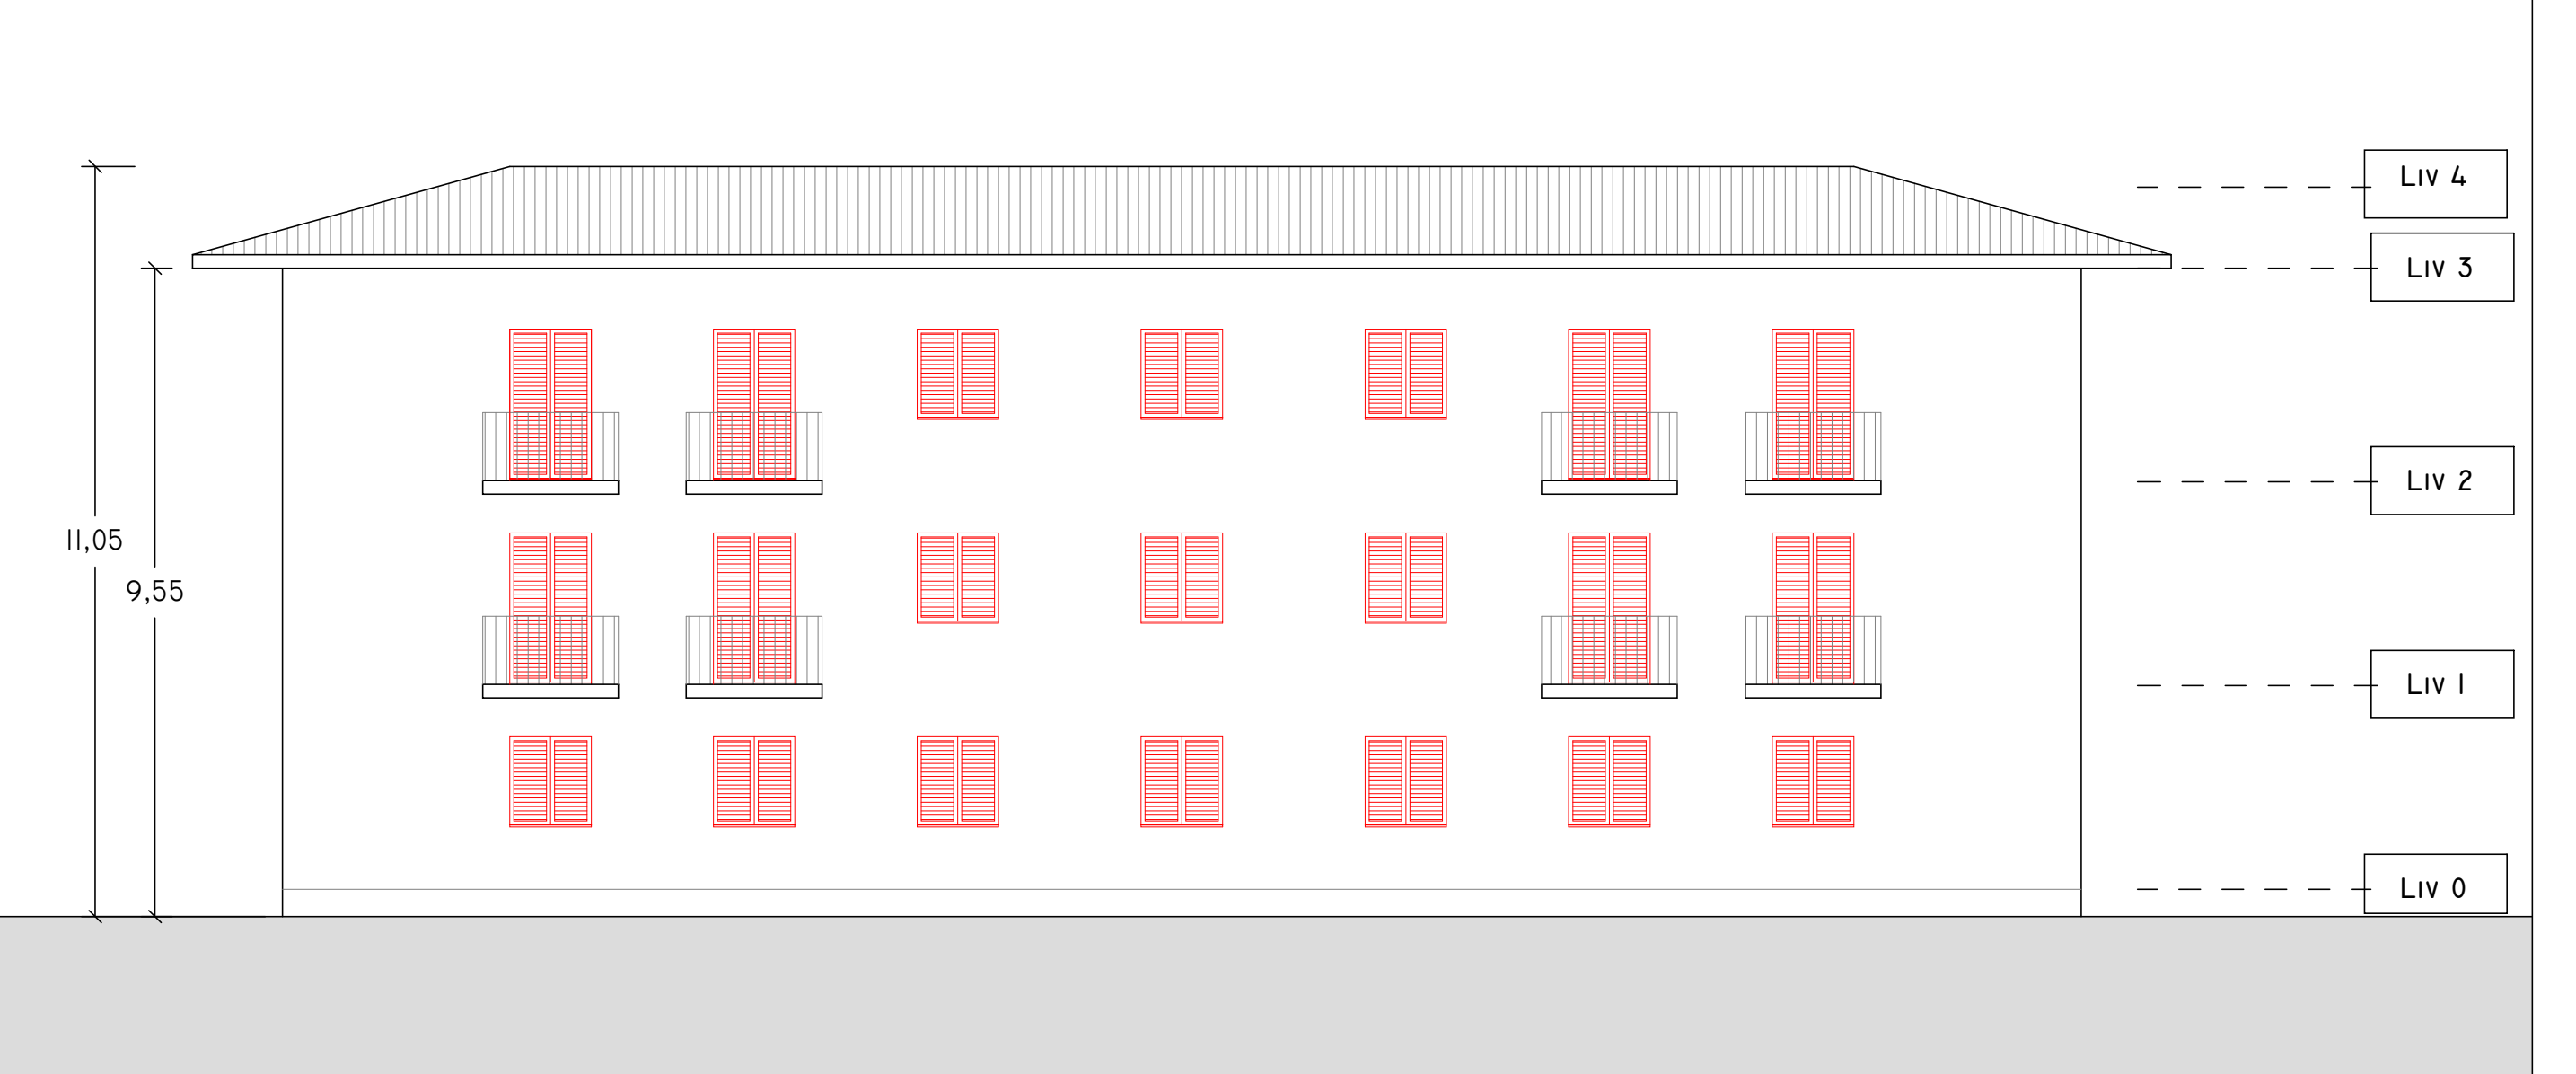


EST  
1 : 100

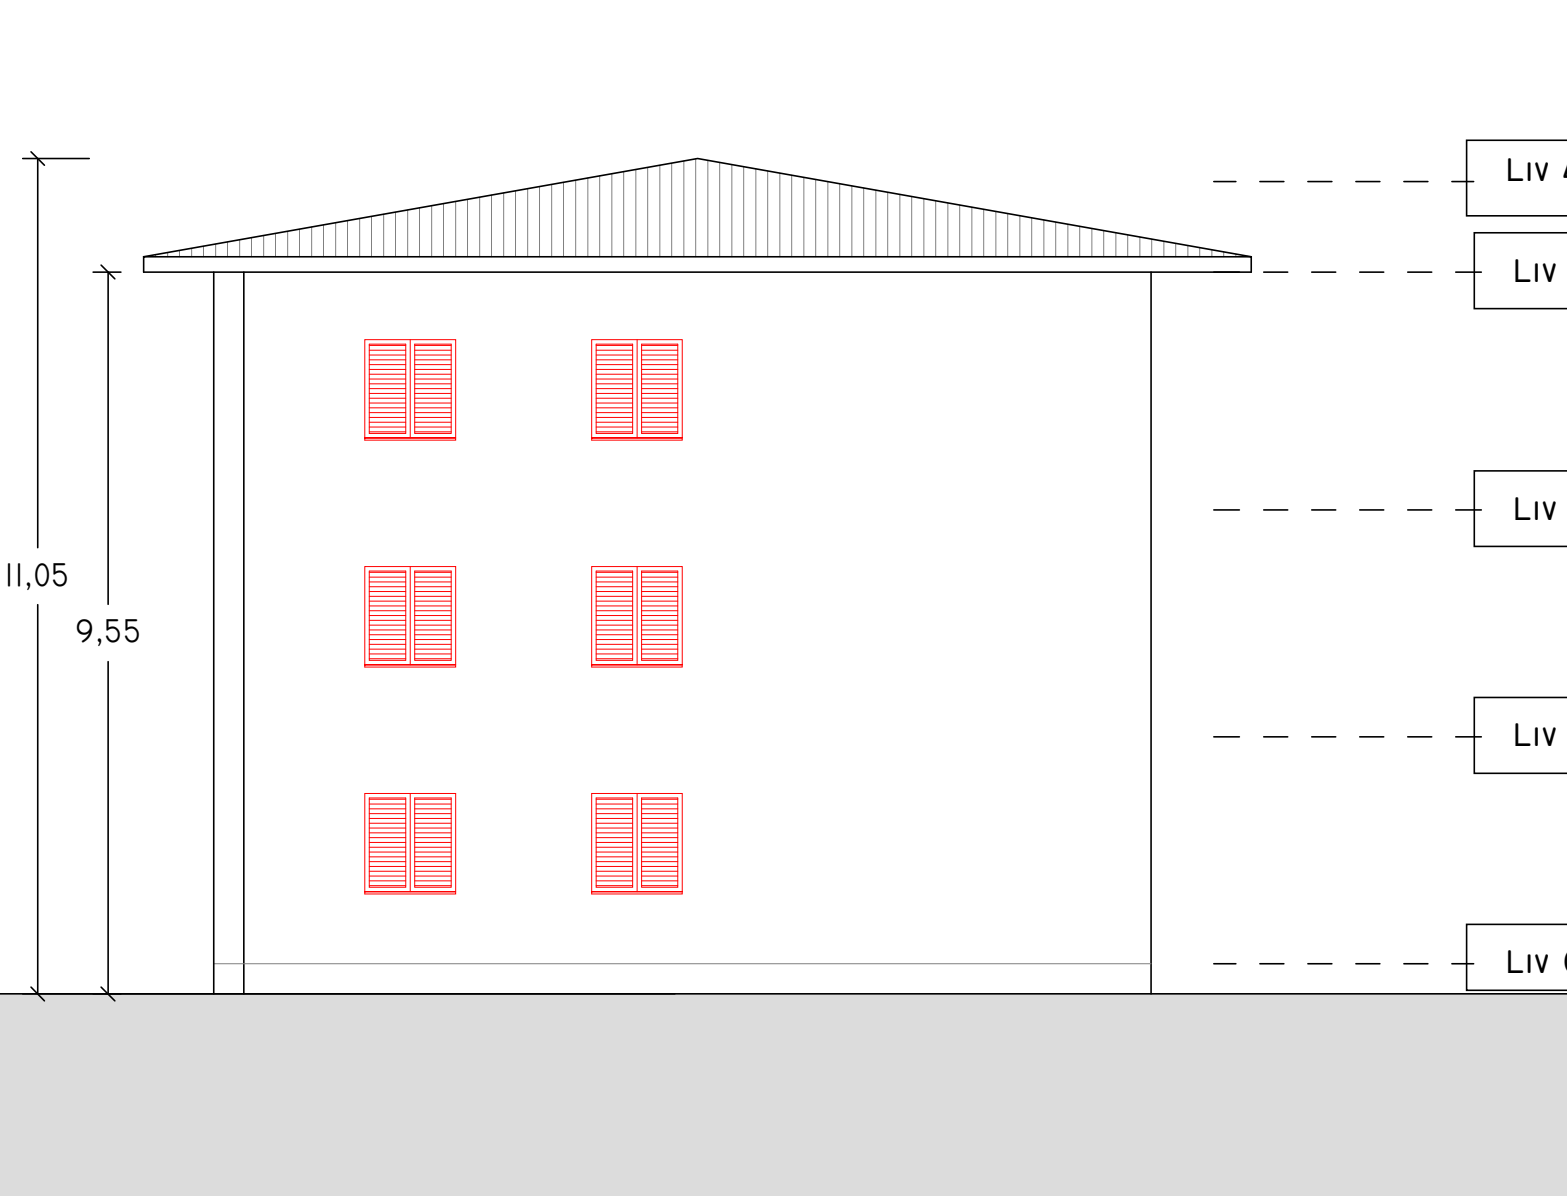

NORD  
1 : 100

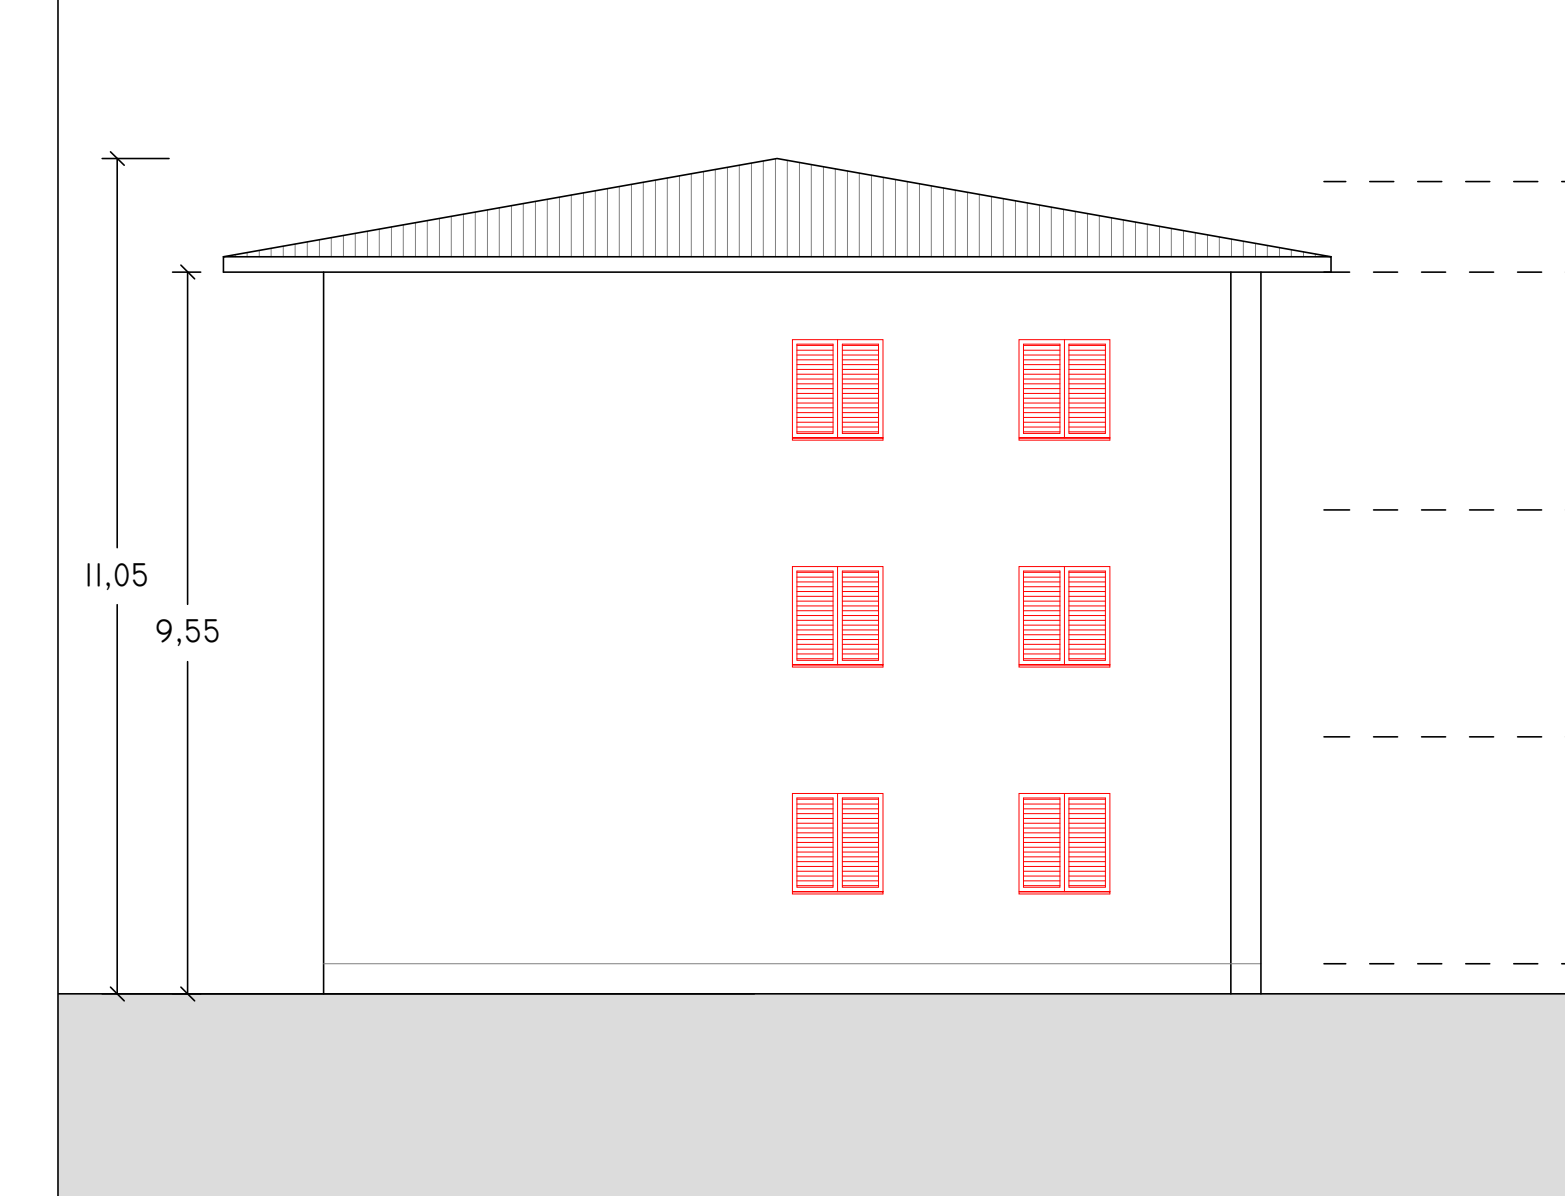

SUD  
1 : 100

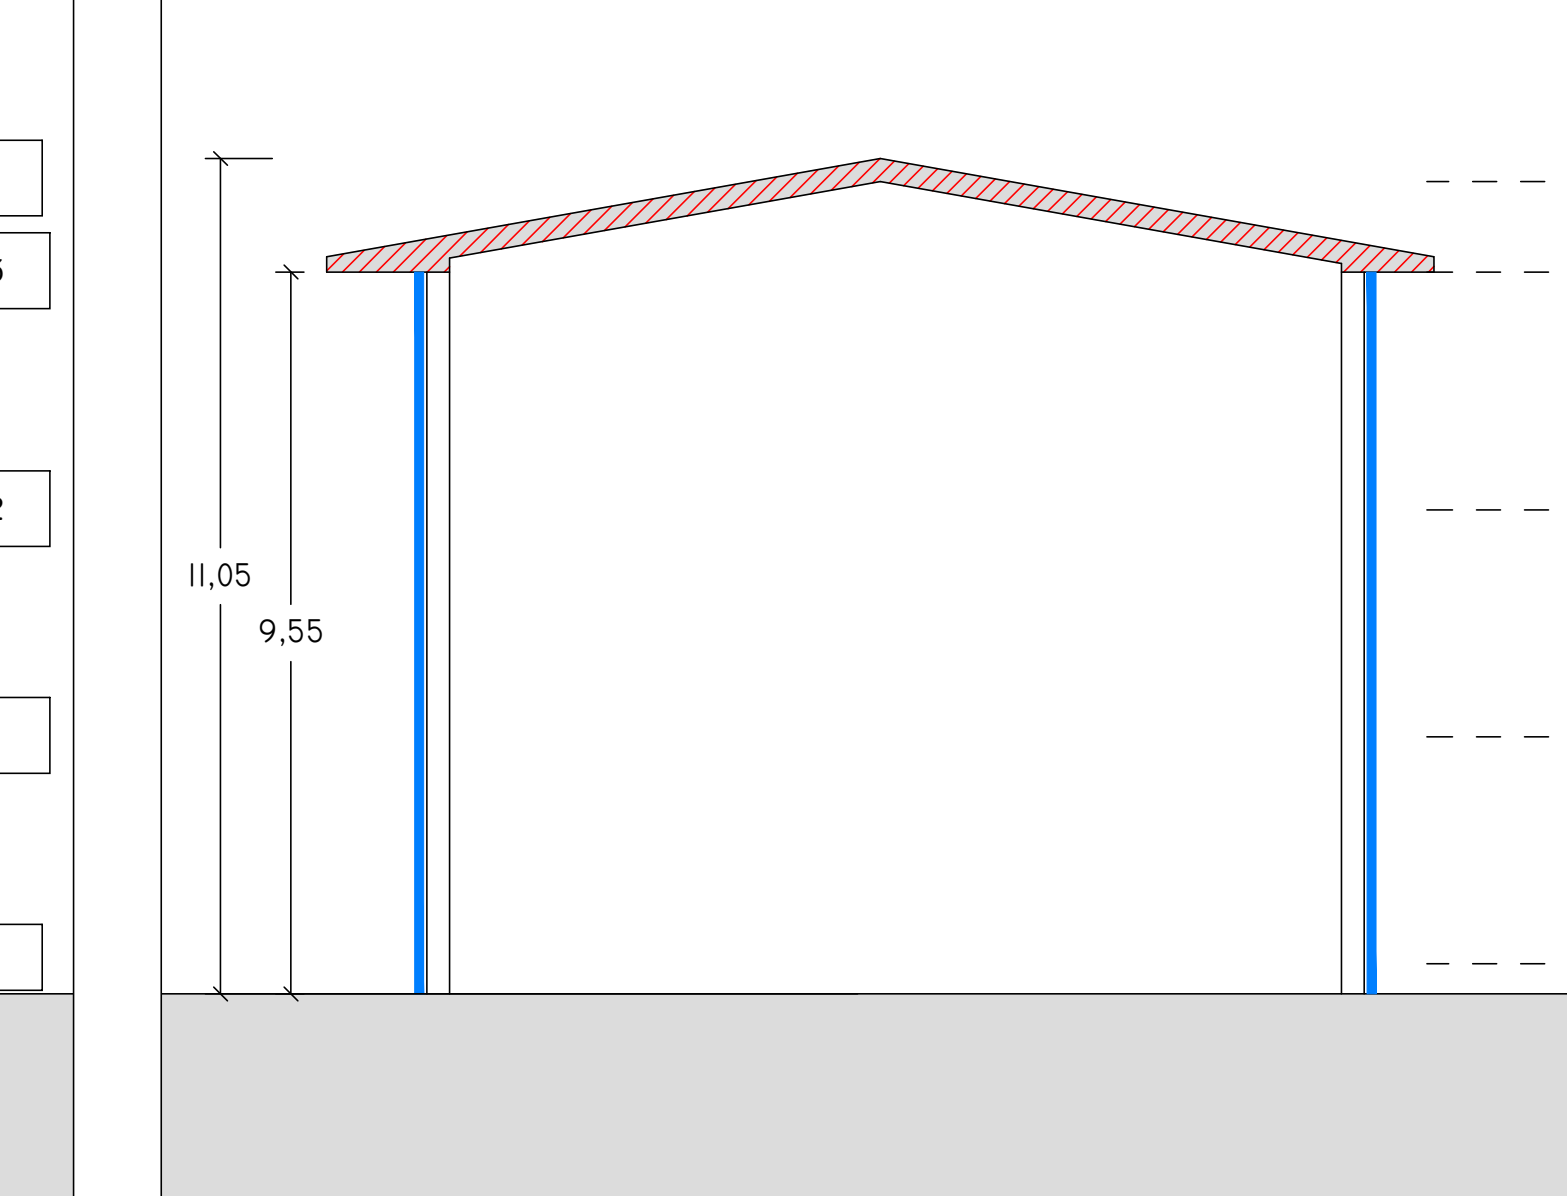

SEZIONE  
1 : 100

INDIVIDUAZIONE INTERVENTI

CAPPOTTO SISMICO E TERMICO

SOSTITUZIONE INFISSI E  
PERSIANE OVE PRESENTI

CAPPOTTO TERMICO

COIBENTAZIONE E RIFACIMENTO  
STRATI DI COPERTURA