committente

ATER
AZIENDA TERRITORIALE EDILIZIA RESIDENZIALE
Via Appia Nuova 176 Piano 1
00181 Roma

EFFICIENTAMENTO ENERGETICO E MIGLIORAMENTO SISMICO DEL PATRIMONIO DELL'ATER
PROVINCIA DI ROMA

Ai sensi dell'Art. 183 comma 15 D.LGS 50/16

PROGETTO DI FATTIBILITA' TECNICA ED ECONOMICA

R.T.I. - Costituendo

Mandataria

FREE energy saving

FREE Energy Saving s.r.l.
via Liberia, 32 - 04100 Latina

responsabile di progetto
Ing. Giorgio Soriano

responsabile coordinamento progetto
Arch. Maurizio Rossano

progetto architettonico
Arch. Francesco Maria Azzopardi

Mandanti

Rogedil Servizi s.r.l.
Via Tiburtina, km. 68,400 00040
Mandela (RM)
email: rogedil@legalmail.it

LUXMASTER Engineering s.r.l.
Arch. Mario Domenico Bertocci

LUXMASTER+

LUXMASTER Plus s.r.l.
Piazza Della Repubblica, 24 - 20124 Milano

progetto strutturale
Ing. Marcello Cosmi

progetto impiantistico
Arch. Francesco Maria Azzopardi

Comune di Vicovaro

Tipo VC2 - Progetto - Planta

anno	codice ATER	protocollo	progetto	intervento	lotto	fase	edificio	variante	stralcio
20	005	411	ATER	PRR	VIC	F	012	0	A	D

formato: A0 — scala: 1 : 100

rev	data	descrizione	elab.	controllo	approvato	codice
set.2020	0	architettonico	Pav	Azzopardi	Soriano	-

N

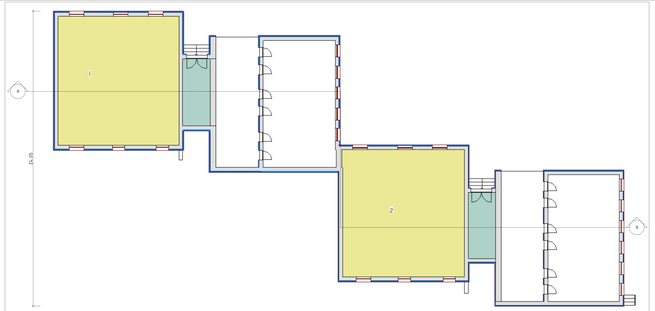

LIV 0
1 : 100

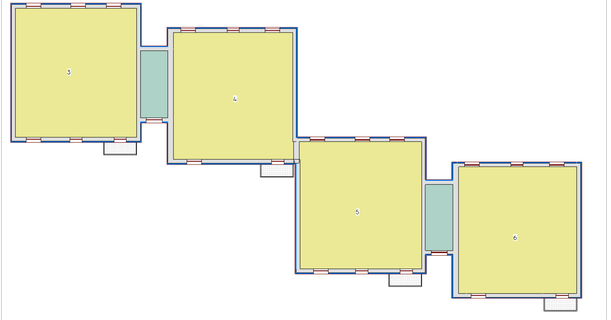

LIV TIPO (1-3)
1 : 100

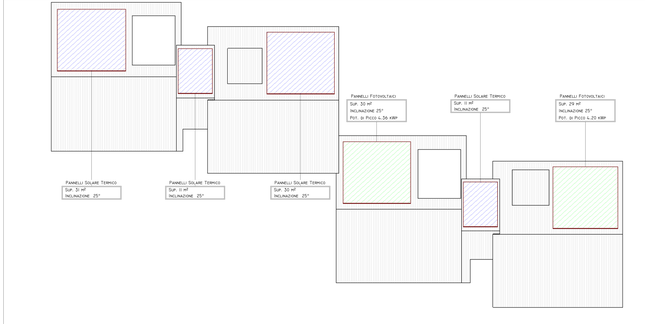

COPERTURA
1 : 100

SCHEMA DISTRIBUTIVO
COLLEGAMENTI VERTICALI
UNITA' IMMOBILIARI

INDIVIDUAZIONE INTERVENTI
CAPPOTTO SISMICO E TERMICO
SOSTITUZIONE INFISSI E PERSIANE OVE PRESENTI
CAPPOTTO TERMICO
COIBENTAZIONE E RIFACIMENTO STRATI DI COPERTURA