


PROGETTO DI FATTIBILITA' TECNICA ED ECONOMICA

R.T.I. Costituendo

Mandataria




FREE
Energy Saving

FREE Energy Saving s.r.l.

via Ufente, 20 - 04100 Latina


responsabile di progetto

Ing. Giorgio Saraceno

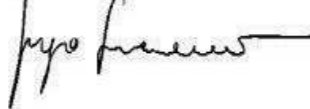

responsabile coordinamento progetto

Arch. Maurizio Romano



Mandanti

Rogedil Servizi s.r.l.


Via Ada Negri, 66 - 00137 ROMA
Tel. 06 82002948 Fax 06 82097772
email: servizi@rogedil.com

progetto architettonico

Arch. Francesco Maria Azzopardi

LUXMASTER Engineering s.r.l.

Arch. Pietro Domenico Bertucci



progetto strutturale

Ing. Mariella Cosimi

LUXMASTER Plus s.r.l.

Piazza Della Repubblica, 24 - 20124 Milano

progetto impiantistico



Arch. Francesco Maria Azzopardi

Comune di Zagarolo
Tipo ZG2 - Progetto - Piante

anno	n. prog. anno	cod. cliente	categoria	sottocategoria	località	fase	n.	rev.	capitolo	tipologia
20	005	411	ATER	PRR	ZAG	F	012	0	A	D

formato	scala
-	1:100

data	rev	disciplina	redatto	controllato	approvato	codice
set-2020	0	architettura	Pias	Romano	Saraceno	-

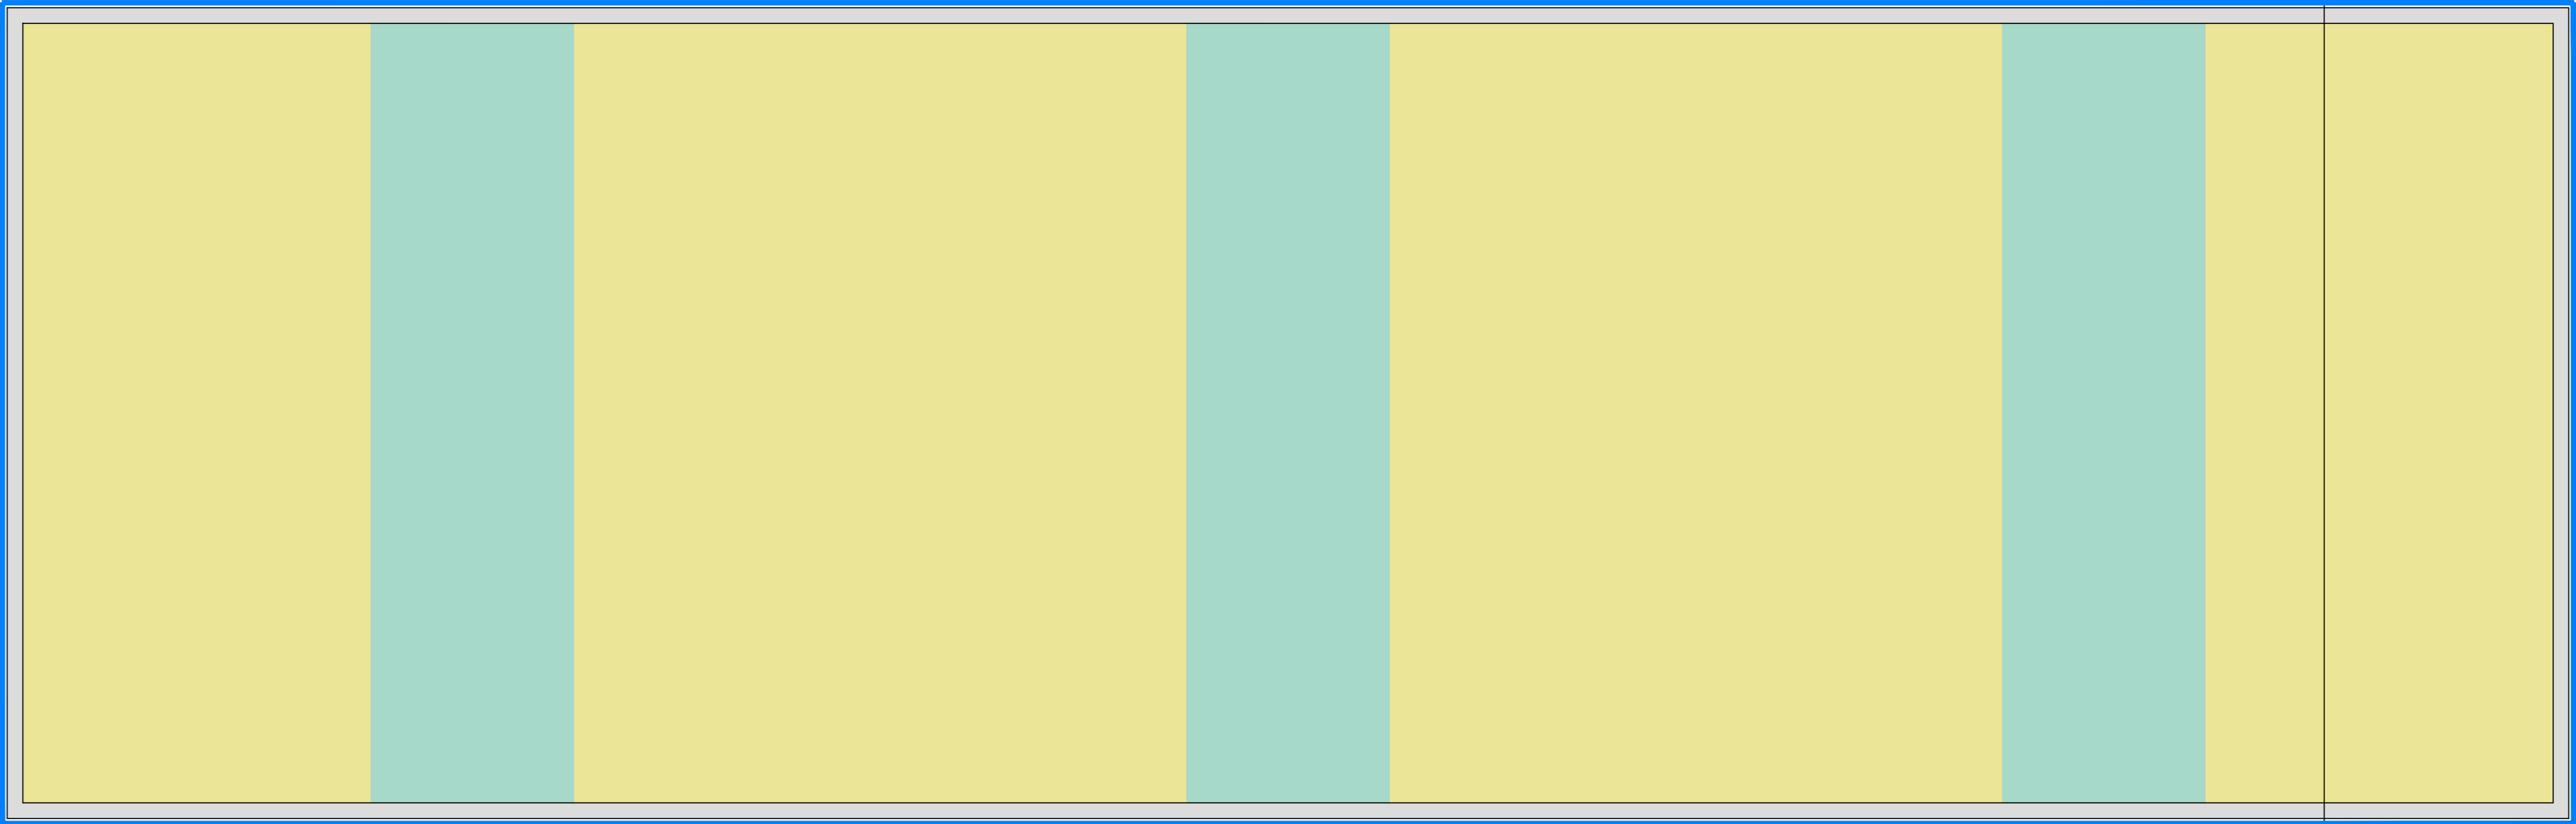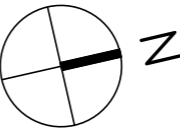

49.30

15.60

Liv 0

1 : 100

SCHEMA DISTRIBUTIVO

COLLEGAMENTI VERTICALI
UNITA' IMMOBILIARI



INDIVIDUAZIONE INTERVENTI

CAPPOTTO SISMICO E TERMICO
SOSTITUZIONE INFISSI E
PERSIANE OVE PRESENTI



CAPPOTTO TERMICO
COIBENTAZIONE E RIFACIMENTO
STRATI DI COPERTURA

