

PROGETTO DI FATTIBILITA' TECNICA ED ECONOMICA

R.T.I. Costituendo

Mandataria



FREE Energy Saving s.r.l.
via Ufente, 20 - 04100 Latina

Mandanti



LUXMASTER Plus s.r.l.
Piazza Della Repubblica, 24 - 20124 Milano

responsabile di progetto
Ing. Giorgio Saraceno

responsabile coordinamento progetto
Arch. Maurizio Romano

progetto architettonico
Arch. Francesco Maria Azzopardi

LUXMASTER Engineering s.r.l.
Arch. Pietro Domenico Bertucci



progetto strutturale
Ing. Mariella Cosimi

progetto impiantistico
Arch. Francesco Maria Azzopardi


Comune di Zagarolo

Tipo ZG3 - Progetto - Piante

anno	n. prog. anno	cod.cliente	categoria	sottocategoria	località	fase	n.	rev.	capitolo	tipologia
20	005	411	ATER	PRR	ZAG	F	016	0	A	D


formato	scala
-	1:100

data	rev	disciplina	redatto	controllato	approvato	codice
set-2020	0	architettura	Pias	Romano	Saraceno	-

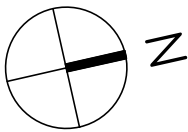

LIV 0

1 : 100

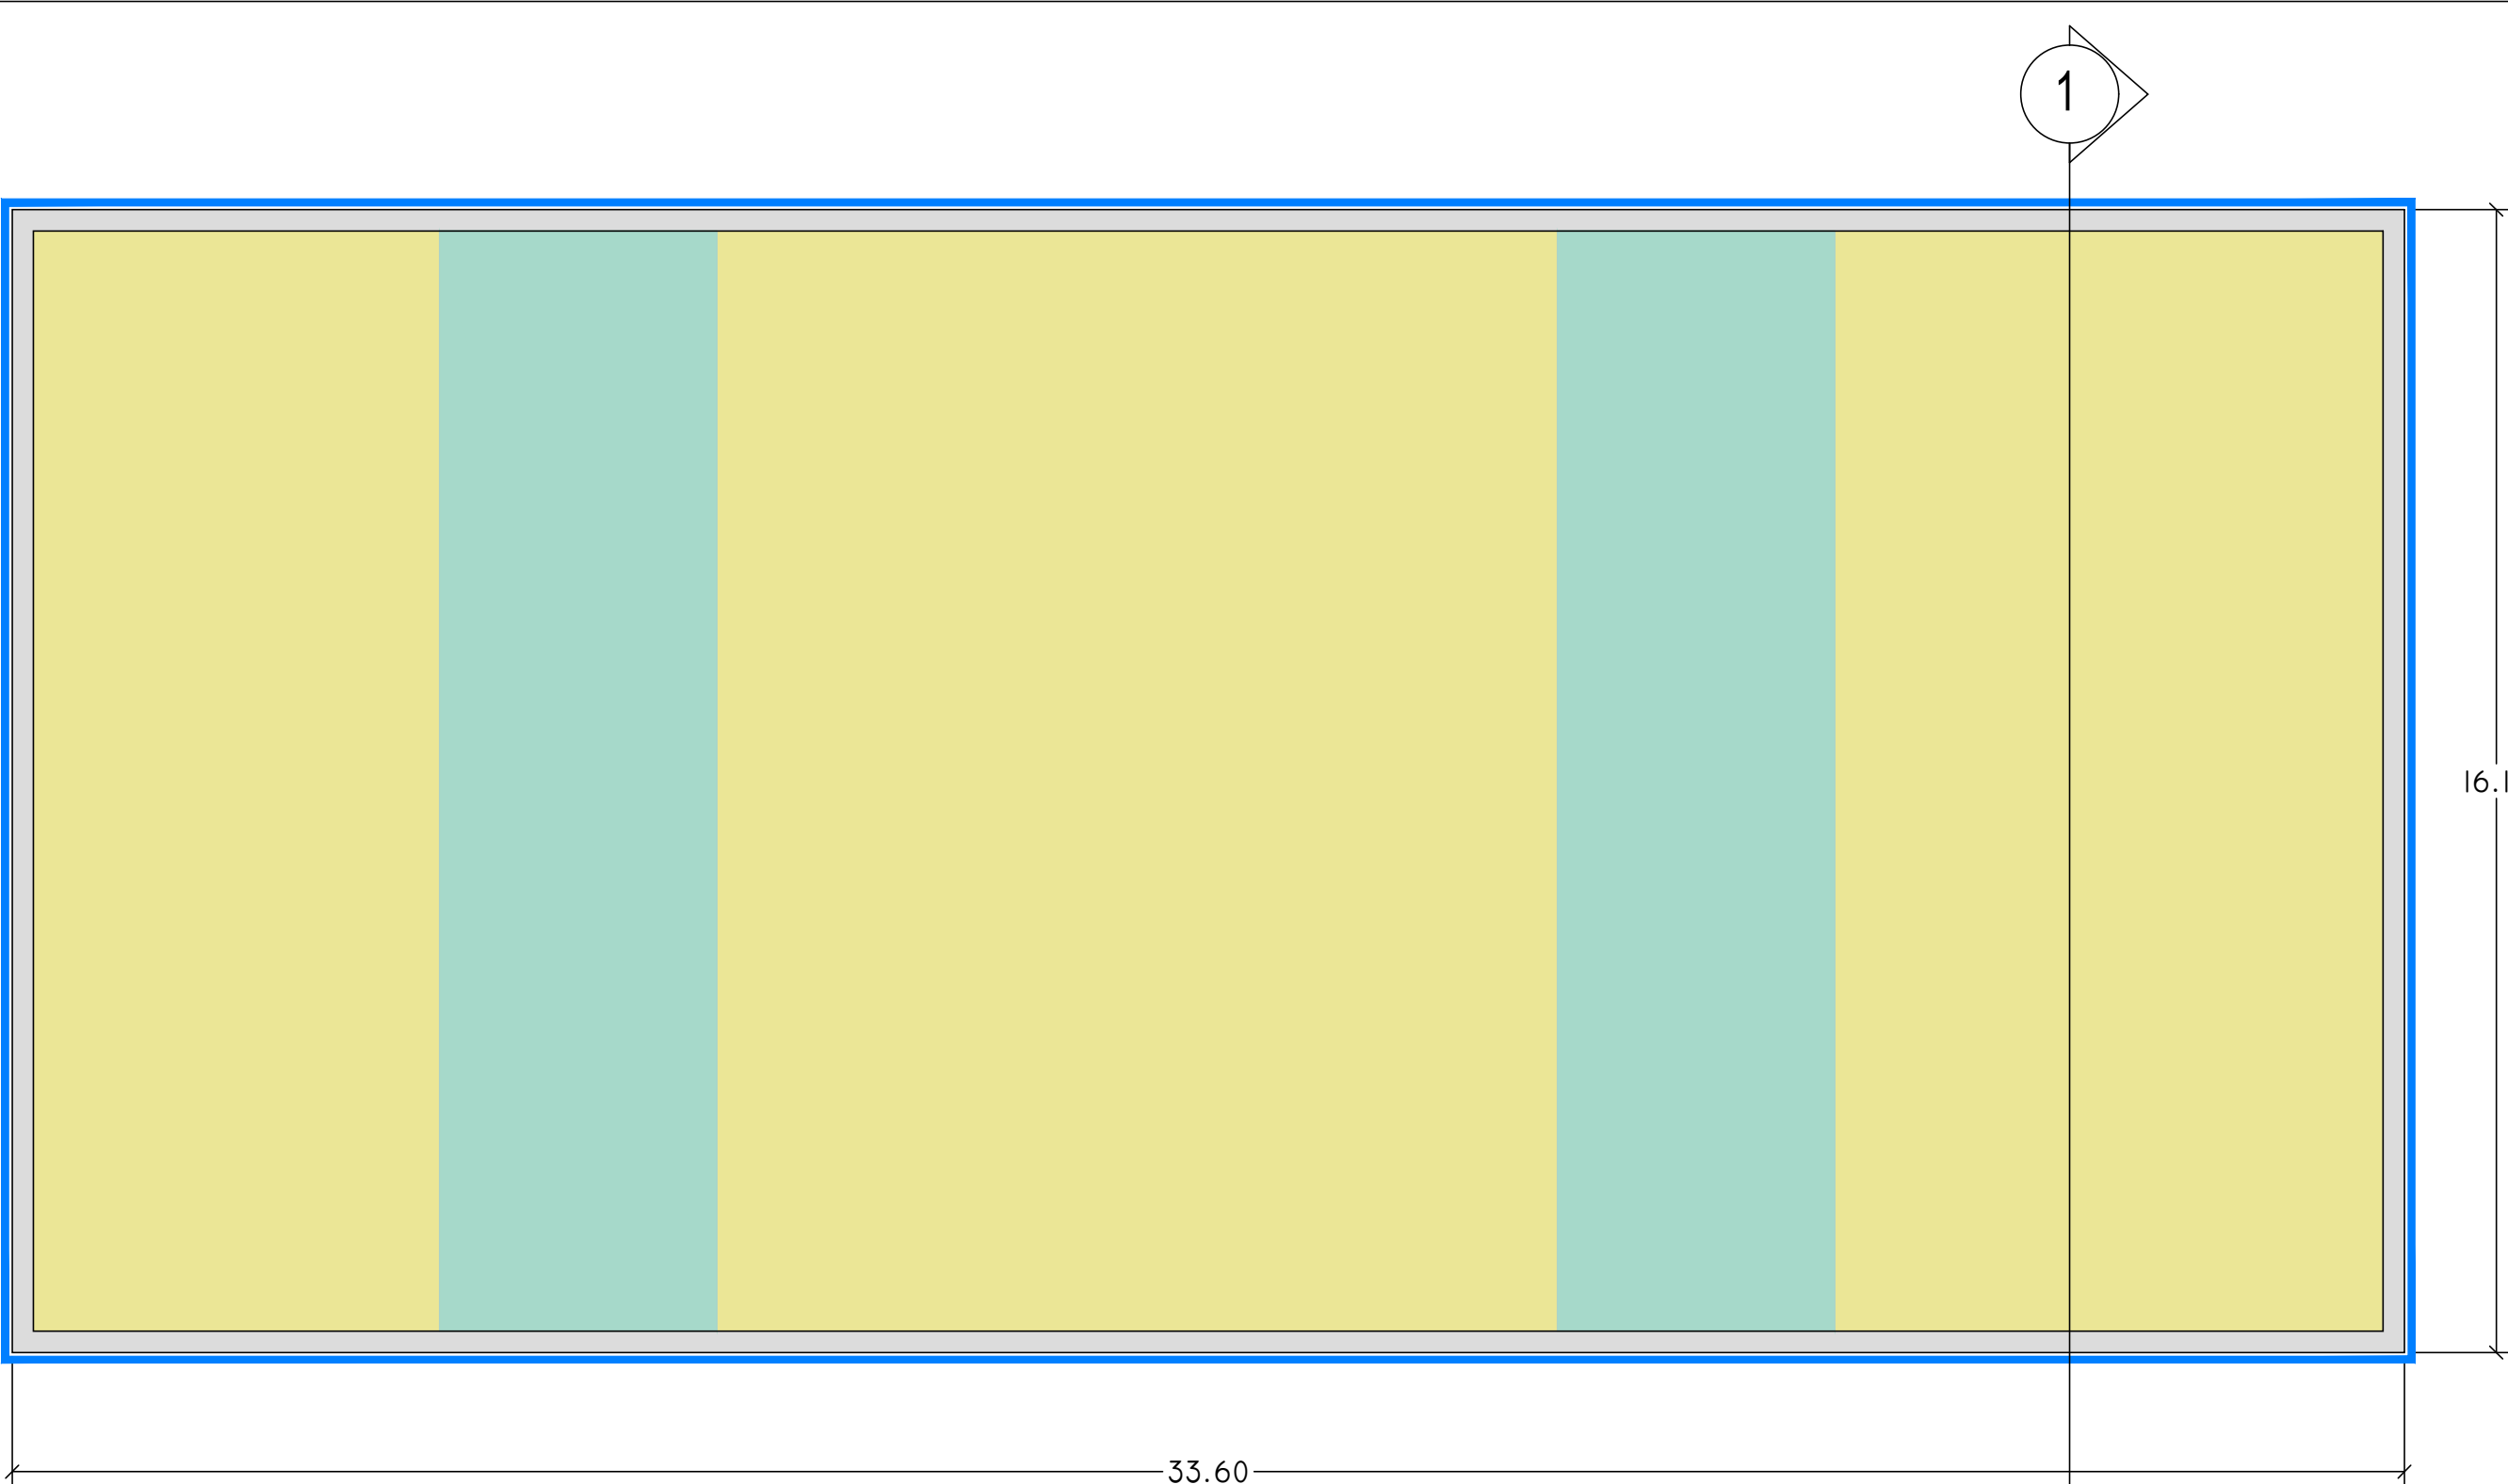

SCHEMA DISTRIBUTIVO

COLLEGAMENTI VERTICALI



UNITA' IMMOBILIARI



INDIVIDUAZIONE INTERVENTI

CAPPOTTO SISMICO E TERMICO



SOSTITUZIONE INFISSI E
PERSIANE OVE PRESENTI



CAPPOTTO TERMICO



COIBENTAZIONE E RIFACIMENTO
STRATI DI COPERTURA

