







ai sensi dell'art. 4 del Decreto Legge n. 47 / 2014
LAVORI DI RECUPERO E RAZIONALIZZAZIONE DEGLI IMMOBILI E DEGLI ALLOGGI DI E.R.P. - linea b)



siti nel Comune di Rocca di Papa, Via della Portella 9-10-11-12 Foglio 11, particelle 468, 302, 261

PROGETTO ESECUTIVO

Responsabile del Procedimento: ARCH. LUIGI GIAMOGANTE	Diagnosta Energetica: ING. MIRKO AVELLINI	BIM Manager: ARCH. MARIO SACCO
Supporto al RUP: ARCH. ROBERTO MEROLA	IL COMITATO TECNICO:	
Progettista: ARCH. SIMONE BRANDI	Nome Elaborato: Post Operam - Prospetti e sezioni	
Collaboratori alla Progettazione: ARCH. FABIO BRIGUGLIO ARCH. GIANFILIPPO REBECCHINI	Codice Elaborato: ESE_EGD_08.d	
Scala: 1:100	Data: 31/03/20	

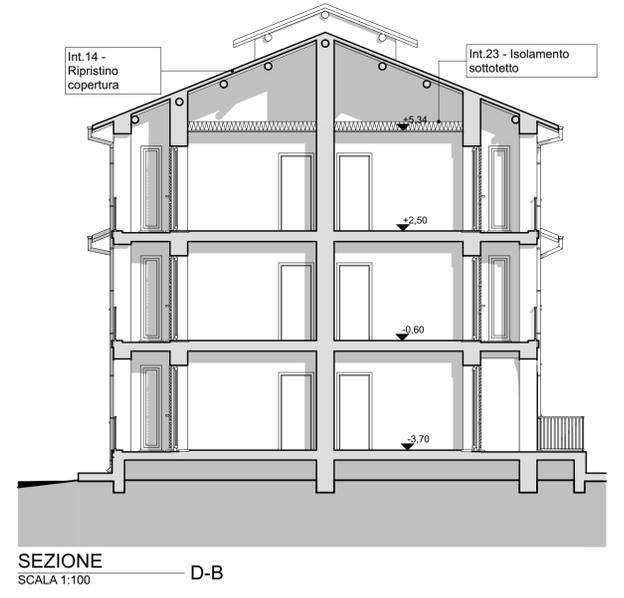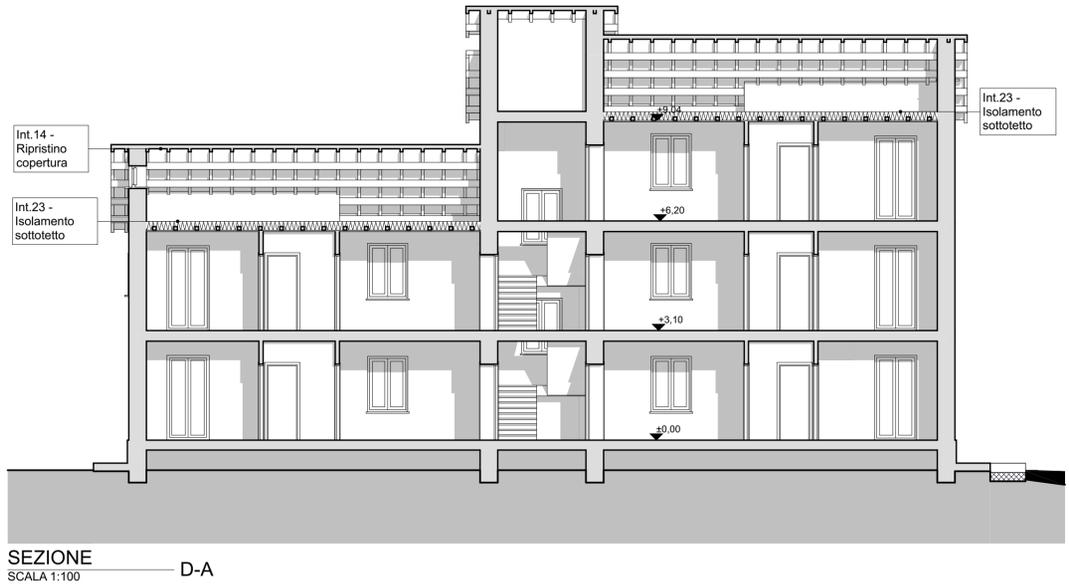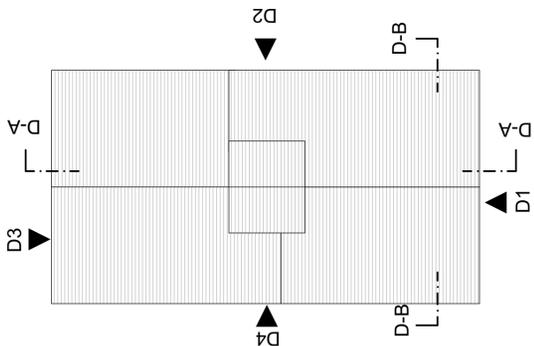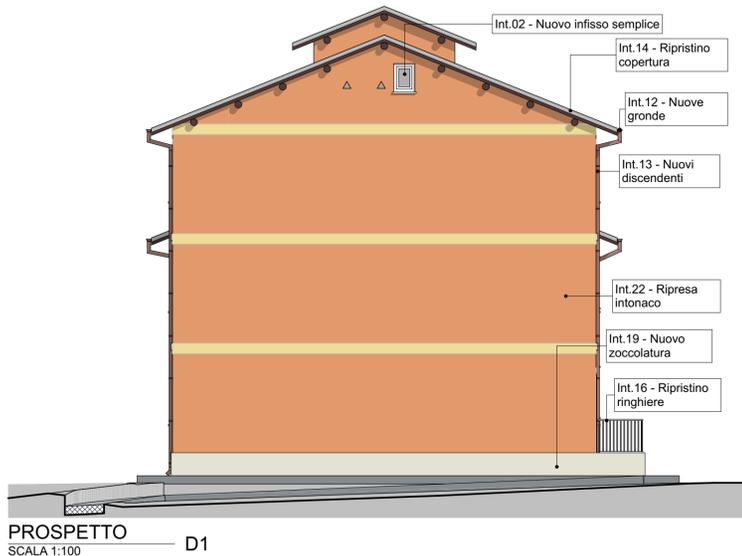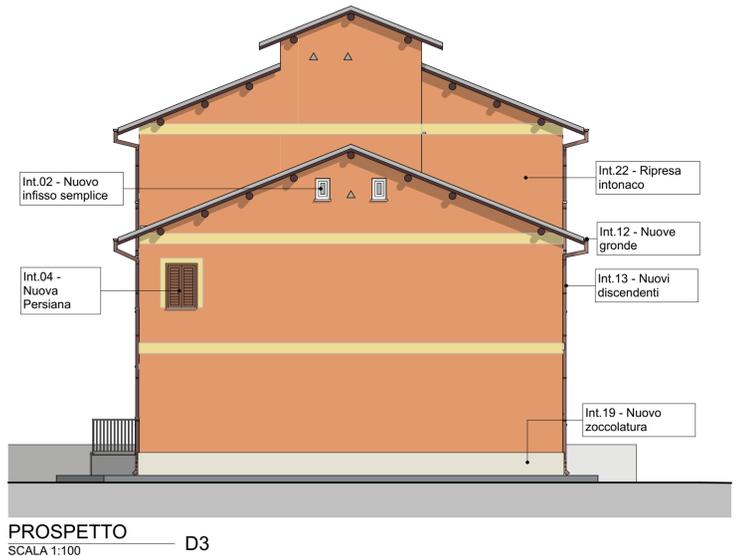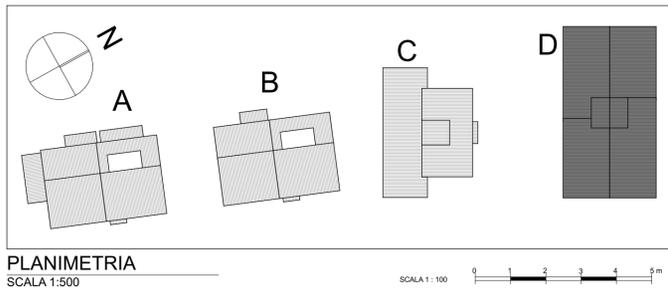

ABACO INFISSI EDIFICIO D

Q.	1	1	1	1	2	3	7	8	8	13
L x H	0,60x0,80	0,74x0,90	0,80x1,20	1,00x2,20	0,40x0,60	1,00x1,30	0,60x2,40	0,50x1,25	1,20x2,40	1,14x1,57
Pianta										
Prospetto										
Ante Superf.	1 0,48	2 0,67	2 0,96	2 2,20	1 0,48	2 3,90	1 10,08	1 5,04	2 23,04	2 23,27