REGIONE LAZIO
Assessorato delle Politiche abitative, Urbanistica, Ciclo dei Rifiuti e Impianti

ATER
Agenzia Territoriale per l'Edilizia Residenziale Pubblica della Provincia di Roma

Comune di Lariano
Città di Lariano (Roma)

INTERVENTI DI RECUPERO E RAZIONALIZZAZIONE DEGLI IMMOBILI E DEGLI ALLOGGI DI EDILIZIA RESIDENZIALE PUBBLICA

COMMISSARIO STRAORDINARIO
ATER PROVINCIA DI ROMA
ING. GIUSEPPE ZACCARELLO

IL DIRETTORE GENERALE
DOTT. LUIGI RUSSI

Comune di Lariano
Via Della Pieranza, 23
Lariano (Prov. di Roma)
N.C.U. Foglio 7, particella 32,33

PROGETTO ESECUTIVO

RESPONSABILE DEL PROCEDIMENTO
ARCH. LUIGI GIASOMANETE

PROGETTISTA
ARCH. MASSIMO PAOLUCCI
RESPONSABILE ARCHITETTONICO E D'ESECUZIONE LAVORI

COMPARTO TECNICO

SUPPORTO AL RUP
ARCH. ROBERTO MEROLA

COORDINATORE DELLA SICUREZZA IN FASE DI PROGETTAZIONE

SCALA	DATA	AGGIORNAMENTO
1:100	05/11/2020	

OGGETTO DEL DISEGNO	CODICE REGISTRO	ORDINE DEI DISEGNI
PROSPETTI - SEZIONI PROGETTO	ESE-EDG-08	TAVOLA 08

PROSPETTO NORD EST_Scala1:100

cappotto termico in facciata

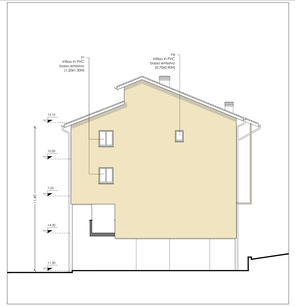

PROSPETTO NORD OVEST_Scala1:100

cappotto termico in facciata

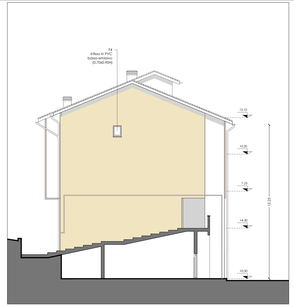

SEZIONE DD'_Scala1:100

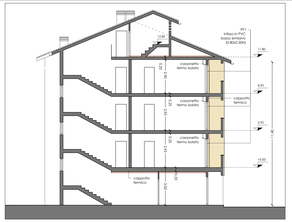

SEZIONE AA'_Scala1:100

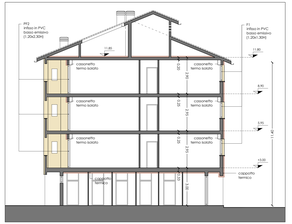

SEZIONE BB'_Scala1:100

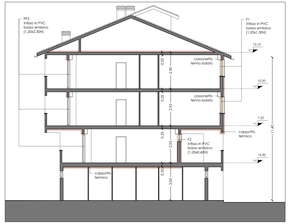

SEZIONE CC'_Scala1:100

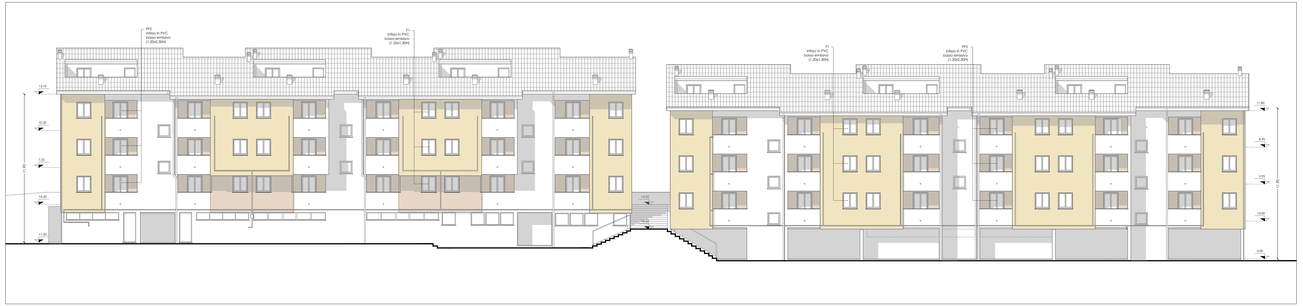

PROSPETTO SUD OVEST_Scala1:100

cappotto termico in facciata

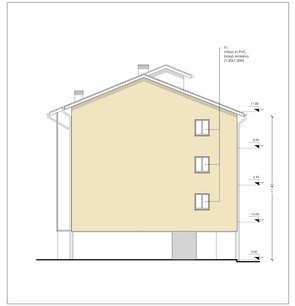

PROSPETTO SUD EST_Scala1:100

cappotto termico in facciata

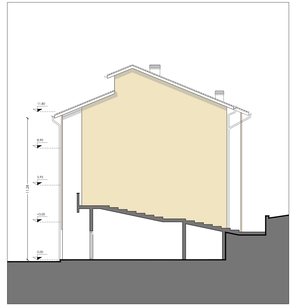

SEZIONE EE'_Scala1:100