REGIONE LAZIO

Assessorato alle Politiche abitative, Urbanistica,

ATER PROVINCIA DI ROMA

Agenzia Territoriale per l'Edilizia Residenziale Pubblica della Provincia di Roma

Comune di Velletri

ATER PROVINCIA DI ROMA

INTERVENTO DI EFFICIENTAMENTO ENERGETICO
COMUNE DI VELLETRI
Via G.di Vittorio nn 1-19
Fabbricato 1 - comp. 5

PROGETTO ESECUTIVO

IL DIRETTORE GENERALE
DOTT. LUIGI BUSSI

RESPONSABILE DEL PROCEDIMENTO:
Ingegnere COSTANTINO COLLARILE
Ordine degli Ingegneri di Roma n.21973
nominato con D.D. n.200 del 15/06/2022

PROGETTISTA:
architetto Massimo Piccioni
Ordine degli Architetti di Roma e Provincia n. 10928
nominato con D.D. n.200 del 15/06/2022

Coor.della Sicurezza in fase di Progettazione
architetto Emanuela Scialfaia
Ordine degli Architetti di Roma e Provincia n. 14615

data:
settembre 2022 **REV 01**

ELABORATO:
ES_EG_03 - 8
PIANTE ANTE OPERAM

CONTENUTI:
Schemi distributivi delle unità
Pianta, scala 1:500

LEGENDA

F | PF — Identificativi degli infissi
VEDI TAVOLA_ES_EG_10_ABACO INFISSI

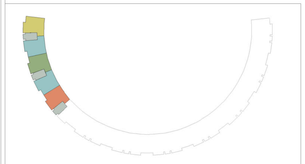
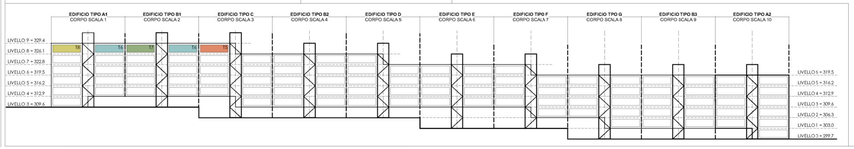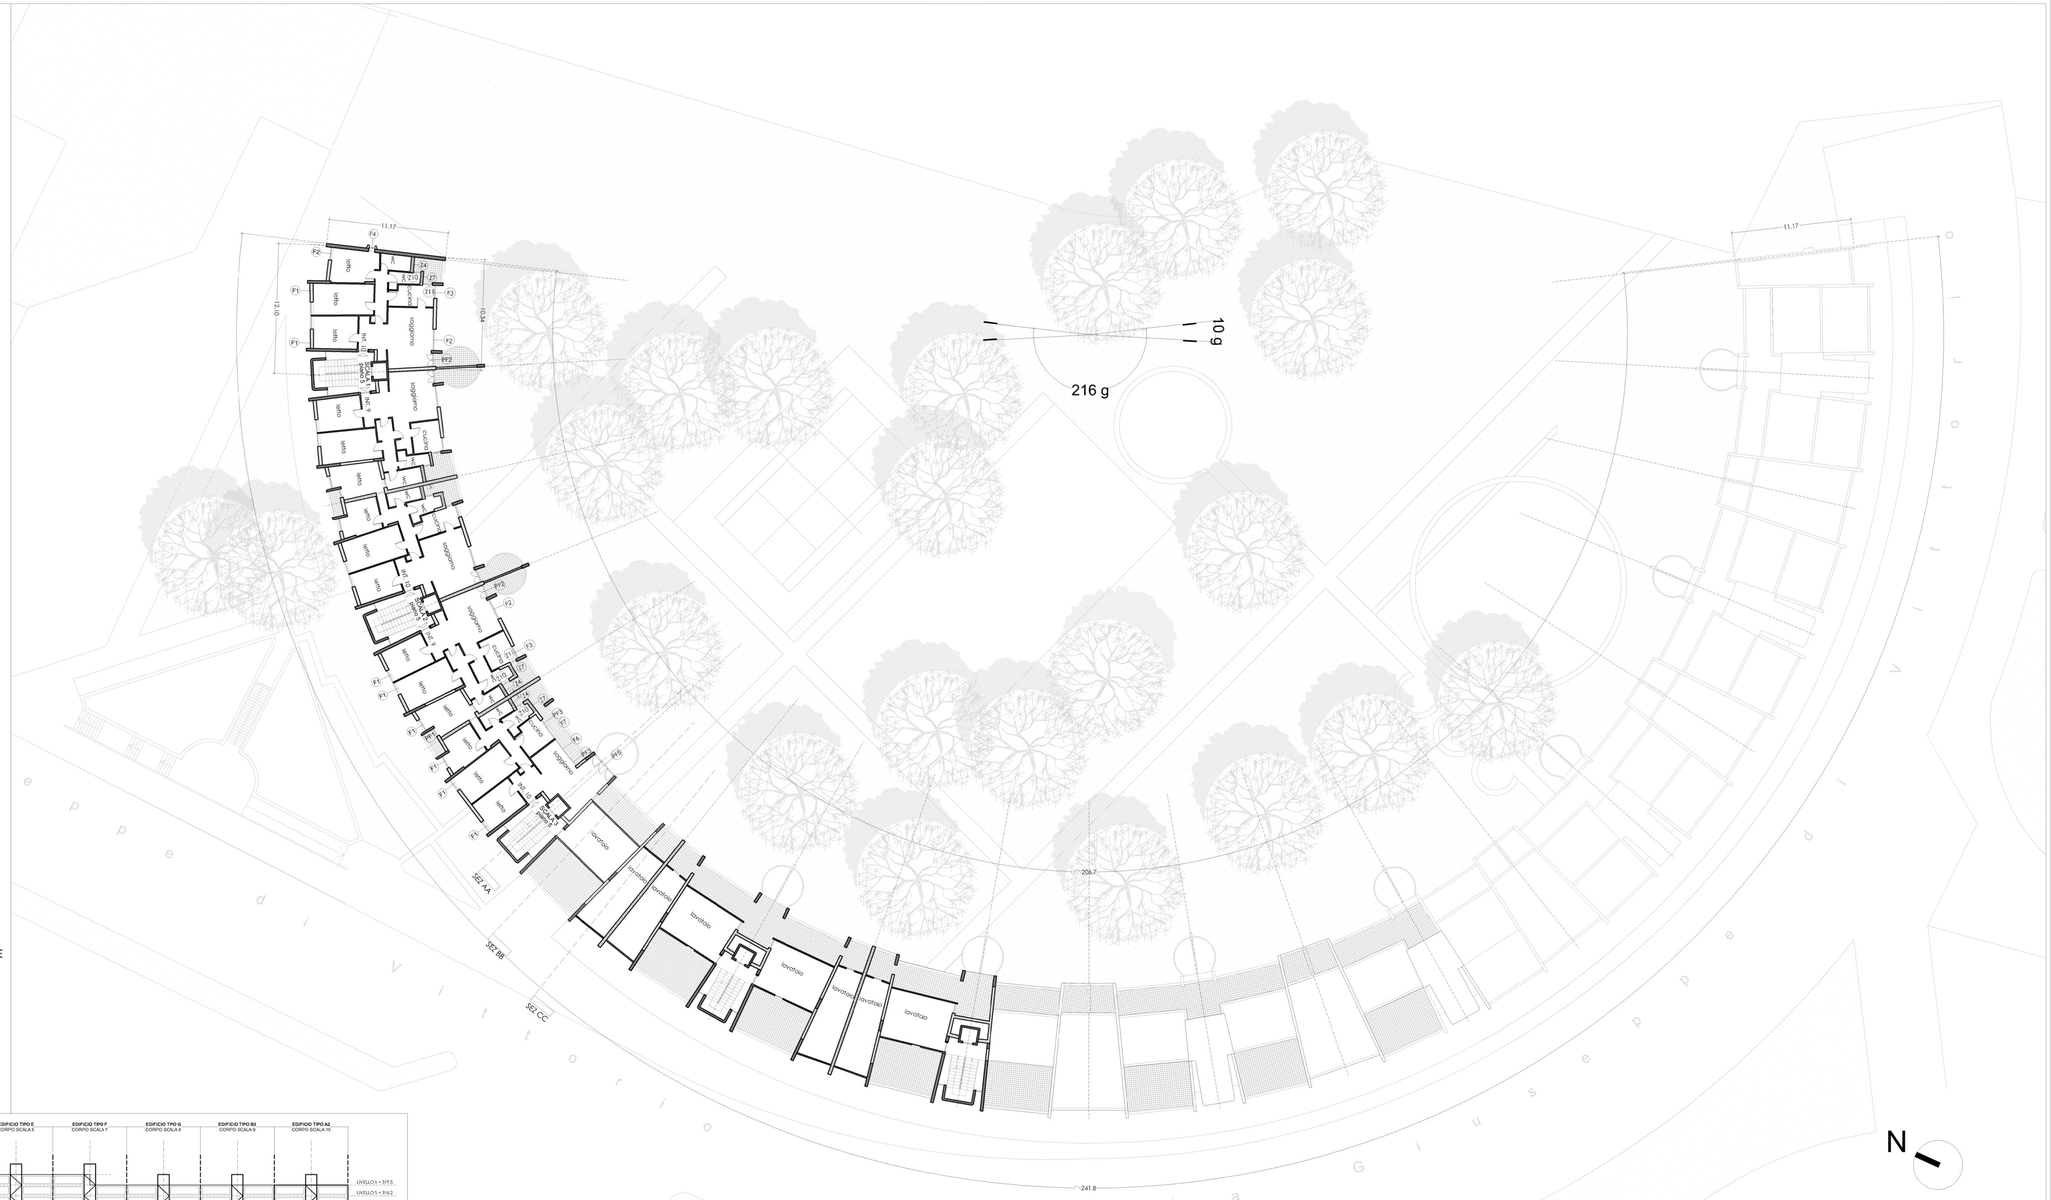
SCHEMI PIANTA E SEZIONE
LIVELLO 8
QUOTA 326,1