PLANIMETRIA STATO DI FATTO SCALA 1:200

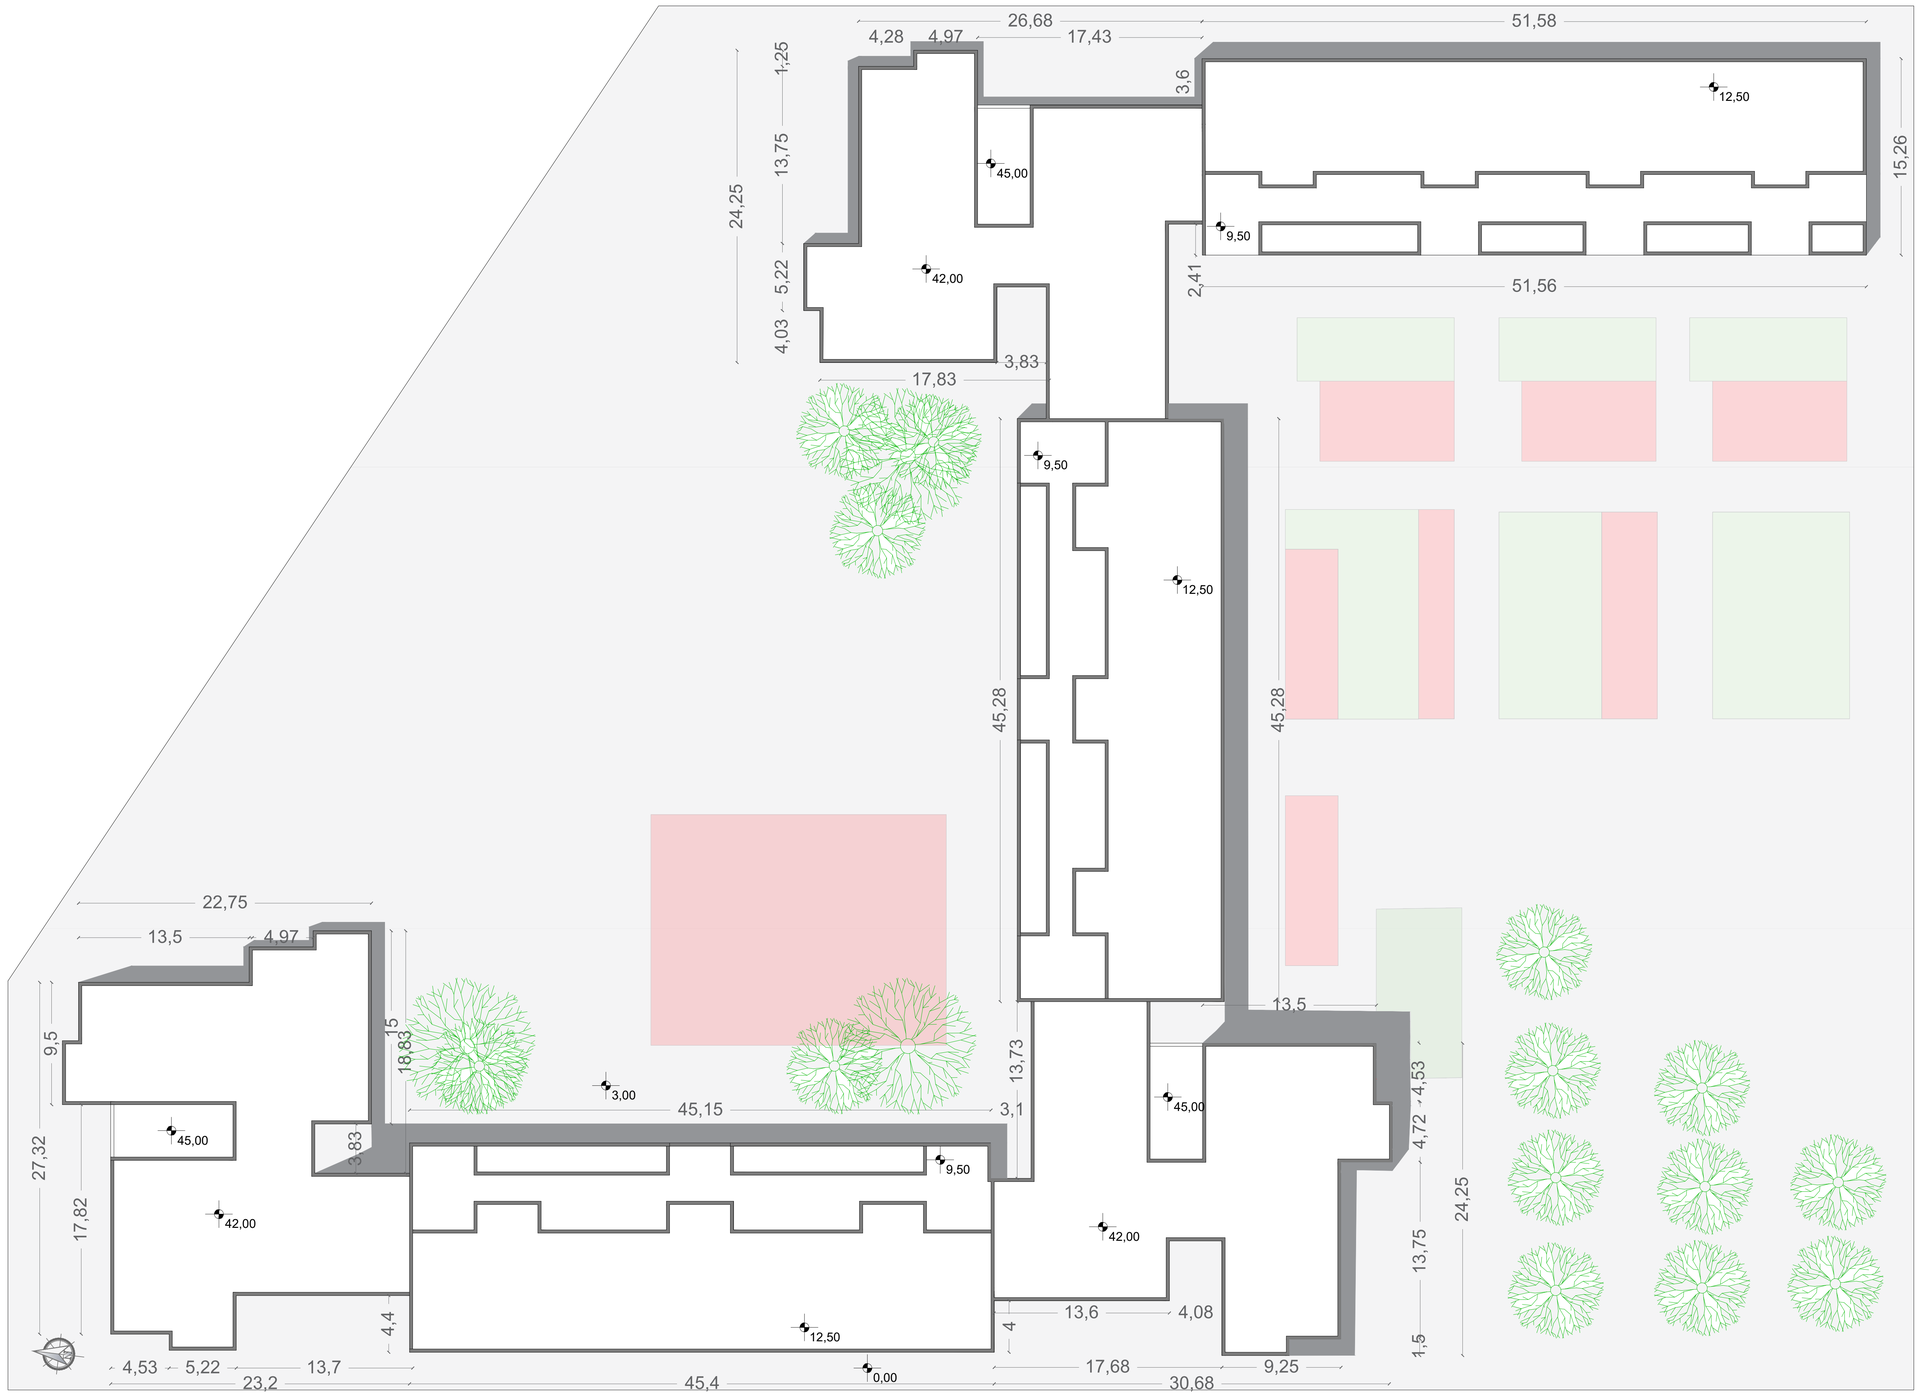

KEYPLAN

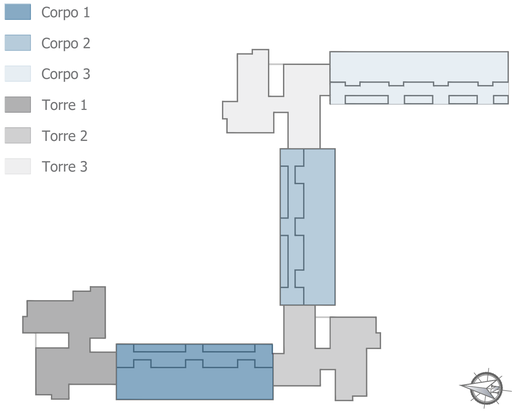

REGIONE LAZIO

Piano Nazionale di Ripresa e Resilienza
#NEXTGENERATIONITALIA

ATER PROVINCIA DI ROMA
Azienda Territoriale per l'Edilizia Residenziale Pubblica della Provincia di Roma
Servizio Tecnico:
Via delle Vigne Nuove 654 - Roma

Comune di Pomezia

ai sensi dell'art. 4 del Decreto Legge n. 47 / 2014
"LAVORI DI EFFICIENTAMENTO ENERGETICO DEI FABBRICATI SITI NEL COMUNE DI POMEZIA, VIA SINGEN 30-38 "

siti nel Comune di Pomezia, Via Singen, 30-38 Foglio 30, particelle 648

PROGETTO DEFINITIVO ESECUTIVO

Responsabile del Procedimento:
Arch. Roberto Merola

Progettista:
Dott. Ing. Giuseppe Cervarolo

ORDINE INGEGNERI COSENZA
Ingegnere
CERVAROLO GIUSEPPE
Settore Civile e Ambientale
Sezione: A n. 4572

Collaboratori:
Arch. Michela Francesca Bianco
Ing. Ilario Greco
Arch. Fabiola Stiano
Ing. Raffaella Trebisacce

Nome Elaborato:
Planimetria generale stato di fatto

Codice Elaborato:
PE.AR. 02.00

Scala: 1:200

Data: 06/23