SEZIONE A - A' STATO DI FATTO - SCALA 1:100

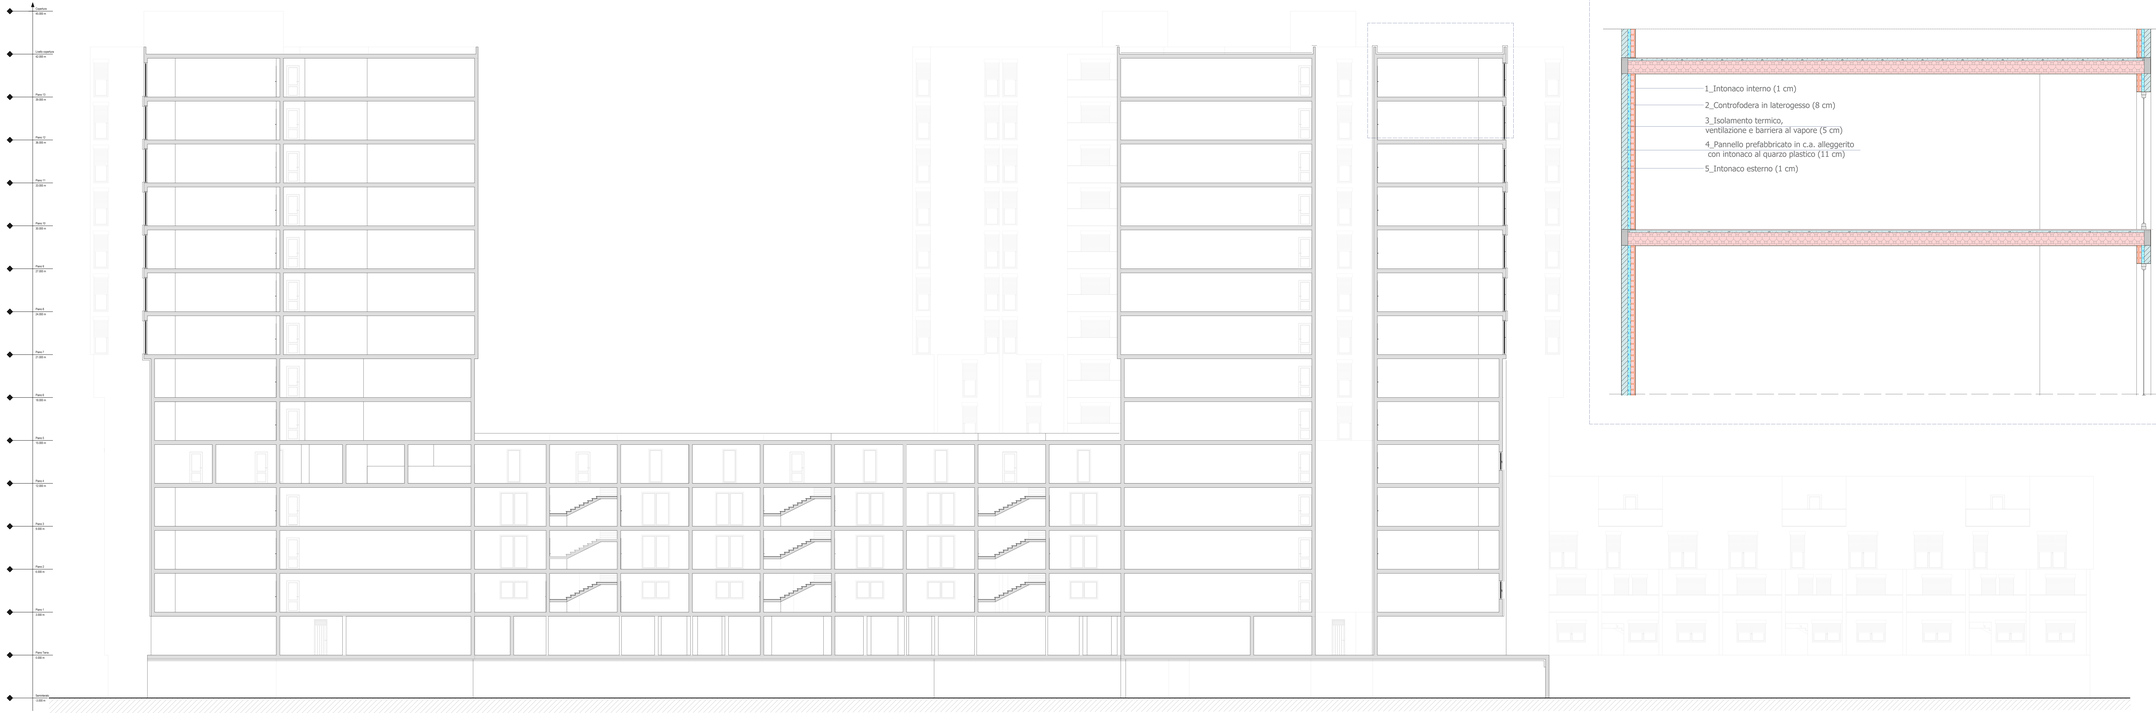

PARTICOLARE SEZIONE SCALA 1:50

KEY PLAN

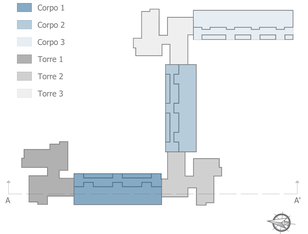

PARTICOLARE MURATURA ESTERNA

REGIONE LAZIO

Piano Nazionale di Ripresa e Resilienza
NextGenerationEU

ATER Azienda Territoriale per l'Edilizia Residenziale Pubblica della Provincia di Roma
Servizio Tecnico:
Via delle Vigne Nuove 654 - Roma

Comune di Pomezia

ai sensi dell'art. 4 del Decreto Legge n. 47 / 2014
"LAVORI DI EFFICIENTAMENTO ENERGETICO
DEI FABBRICATI SITI NEL COMUNE DI POMEZIA,
VIA SINGEN 30-38 "

siti nel Comune di Pomezia, Via Singen, 30-38 Foglio 30, particelle 648

PROGETTO DEFINITIVO ESECUTIVO

Responsabile del Procedimento:
Arch. Roberto Menza

Progettista:
Dott. Ing. Giuseppe Cervarolo

DOTT. INGEGNERE GIUSEPPE CERVAROLO
Settore A
Sezione A.a.
Provincia di Roma
n. 4000

Collaboratori:
Arch. Michela Francesca Bianco
Arch. Ilaria Ferro
Arch. Fabiola Sbano
Ing. Raffaella Trebisacce

Nome Elaborato:
Sezione A - A'
Stato di fatto

Codice Elaborato:
PE.AR. 02.03

Scala: 1:100

Data: 06/23