SEZIONI STATO DI FATTO SEZIONE B - B' - SCALA 1:100

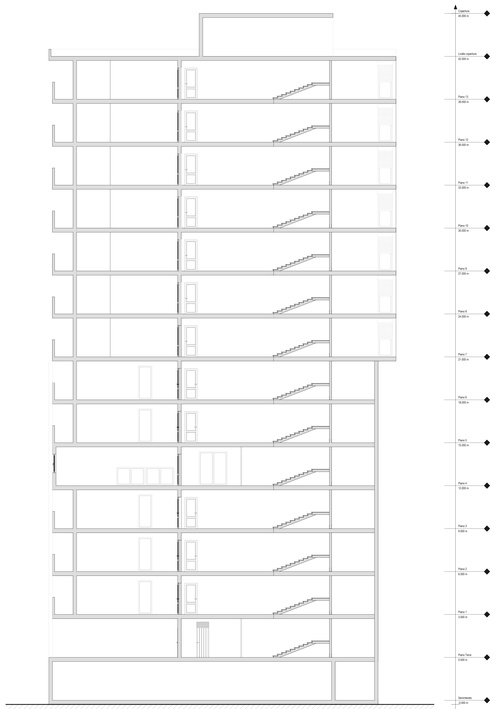

SEZIONI STATO DI FATTO SEZIONE C - C' - SCALA 1:100

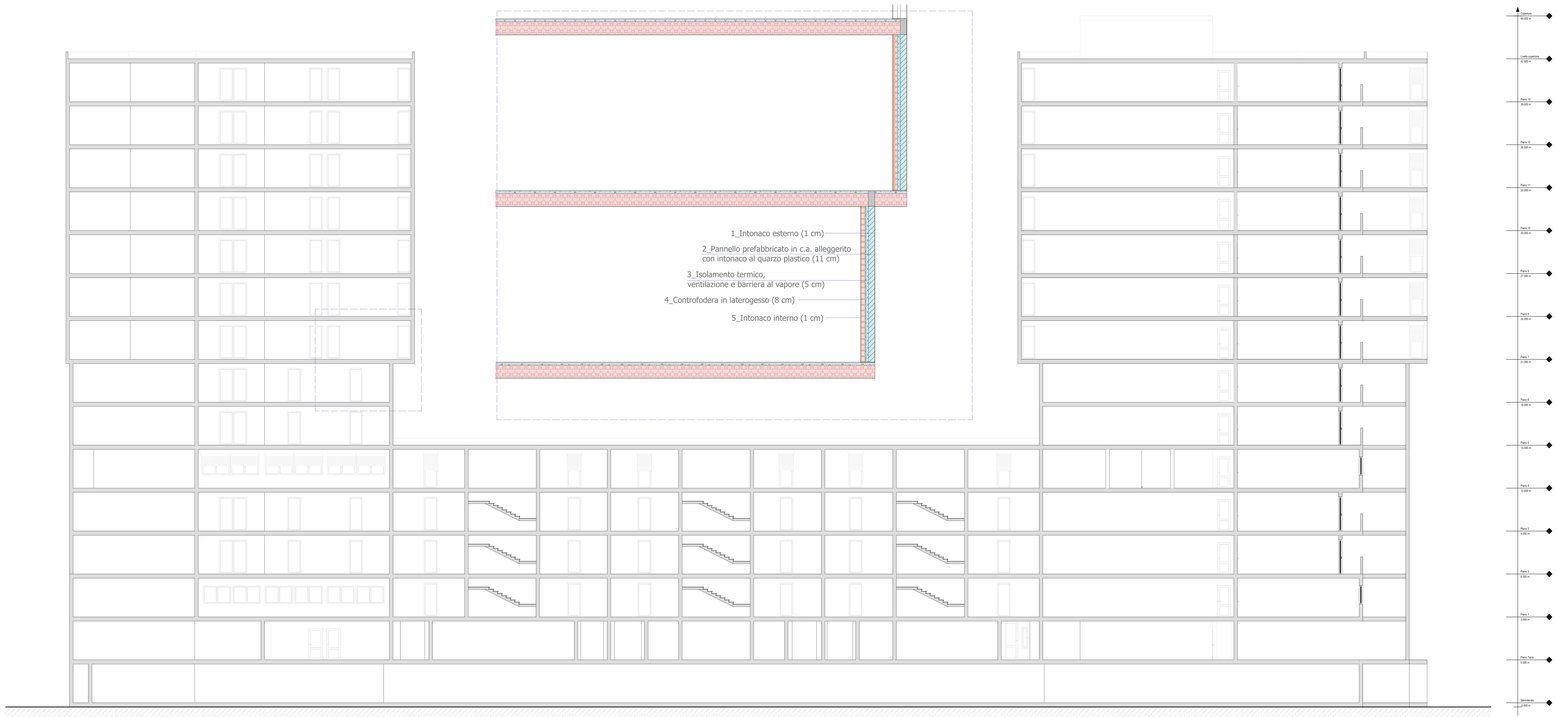

PARTICOLARE SEZIONE - SCALA 1:50

KEY PLAN

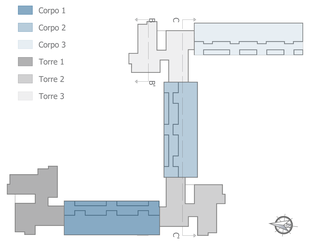

PARTICOLARE MURATURA ESTERNA

1_Intonaco interno 1cm

2_Controfodera in laterogesso 8cm

3_Isolamento termico, ventilazione e barriera al vapore 5cm

4_Pannello prefabbricato in c.a. alleggerito con intonaco al quarzo plastico 11cm

5_Intonaco esterno 1cm

REGIONE LAZIO

Piano Nazionale di Ripresa e Resilienza
NextGenerationEU

ATER Provincia di Roma
Azienda Territoriale per l'Edilizia Residenziale Pubblica della Provincia di Roma
Servizio Tecnico:
Via delle Vigne Nuove 654 - Roma

Pomezia

ai sensi dell'art. 4 del Decreto Legge n. 47 / 2014
"LAVORI DI EFFICIENTAMENTO ENERGETICO
DEI FABBRICATI SITI NEL COMUNE DI POMEZIA,
VIA SINGEN 30-38 "

siti nel Comune di Pomezia, Via Singen. 30-38 Foglio 30, particelle 648

PROGETTO DEFINITIVO ESECUTIVO

Responsabile del Procedimento:
Arch. Roberto Menda

Progettista:
Dott. Ing. Giuseppe Cervarolo

DOTT. INGEGNERE GIUSEPPE CERVAROLO
Sezione A n. 4011
Settore A, B, C, D, E, F, G

Collaboratori:
Arch. Michela Francesca Bianco
Arch. Ilaria Ferri
Arch. Fabiola Sisera
Ing. Raffaella Trebisacce

Scala: 1:100

Data: 06/23

Nome Elaborato:
Sezione B - B'
Sezione C - C'
Stato di fatto

Codice Elaborato:
PE.AR. 02.04