

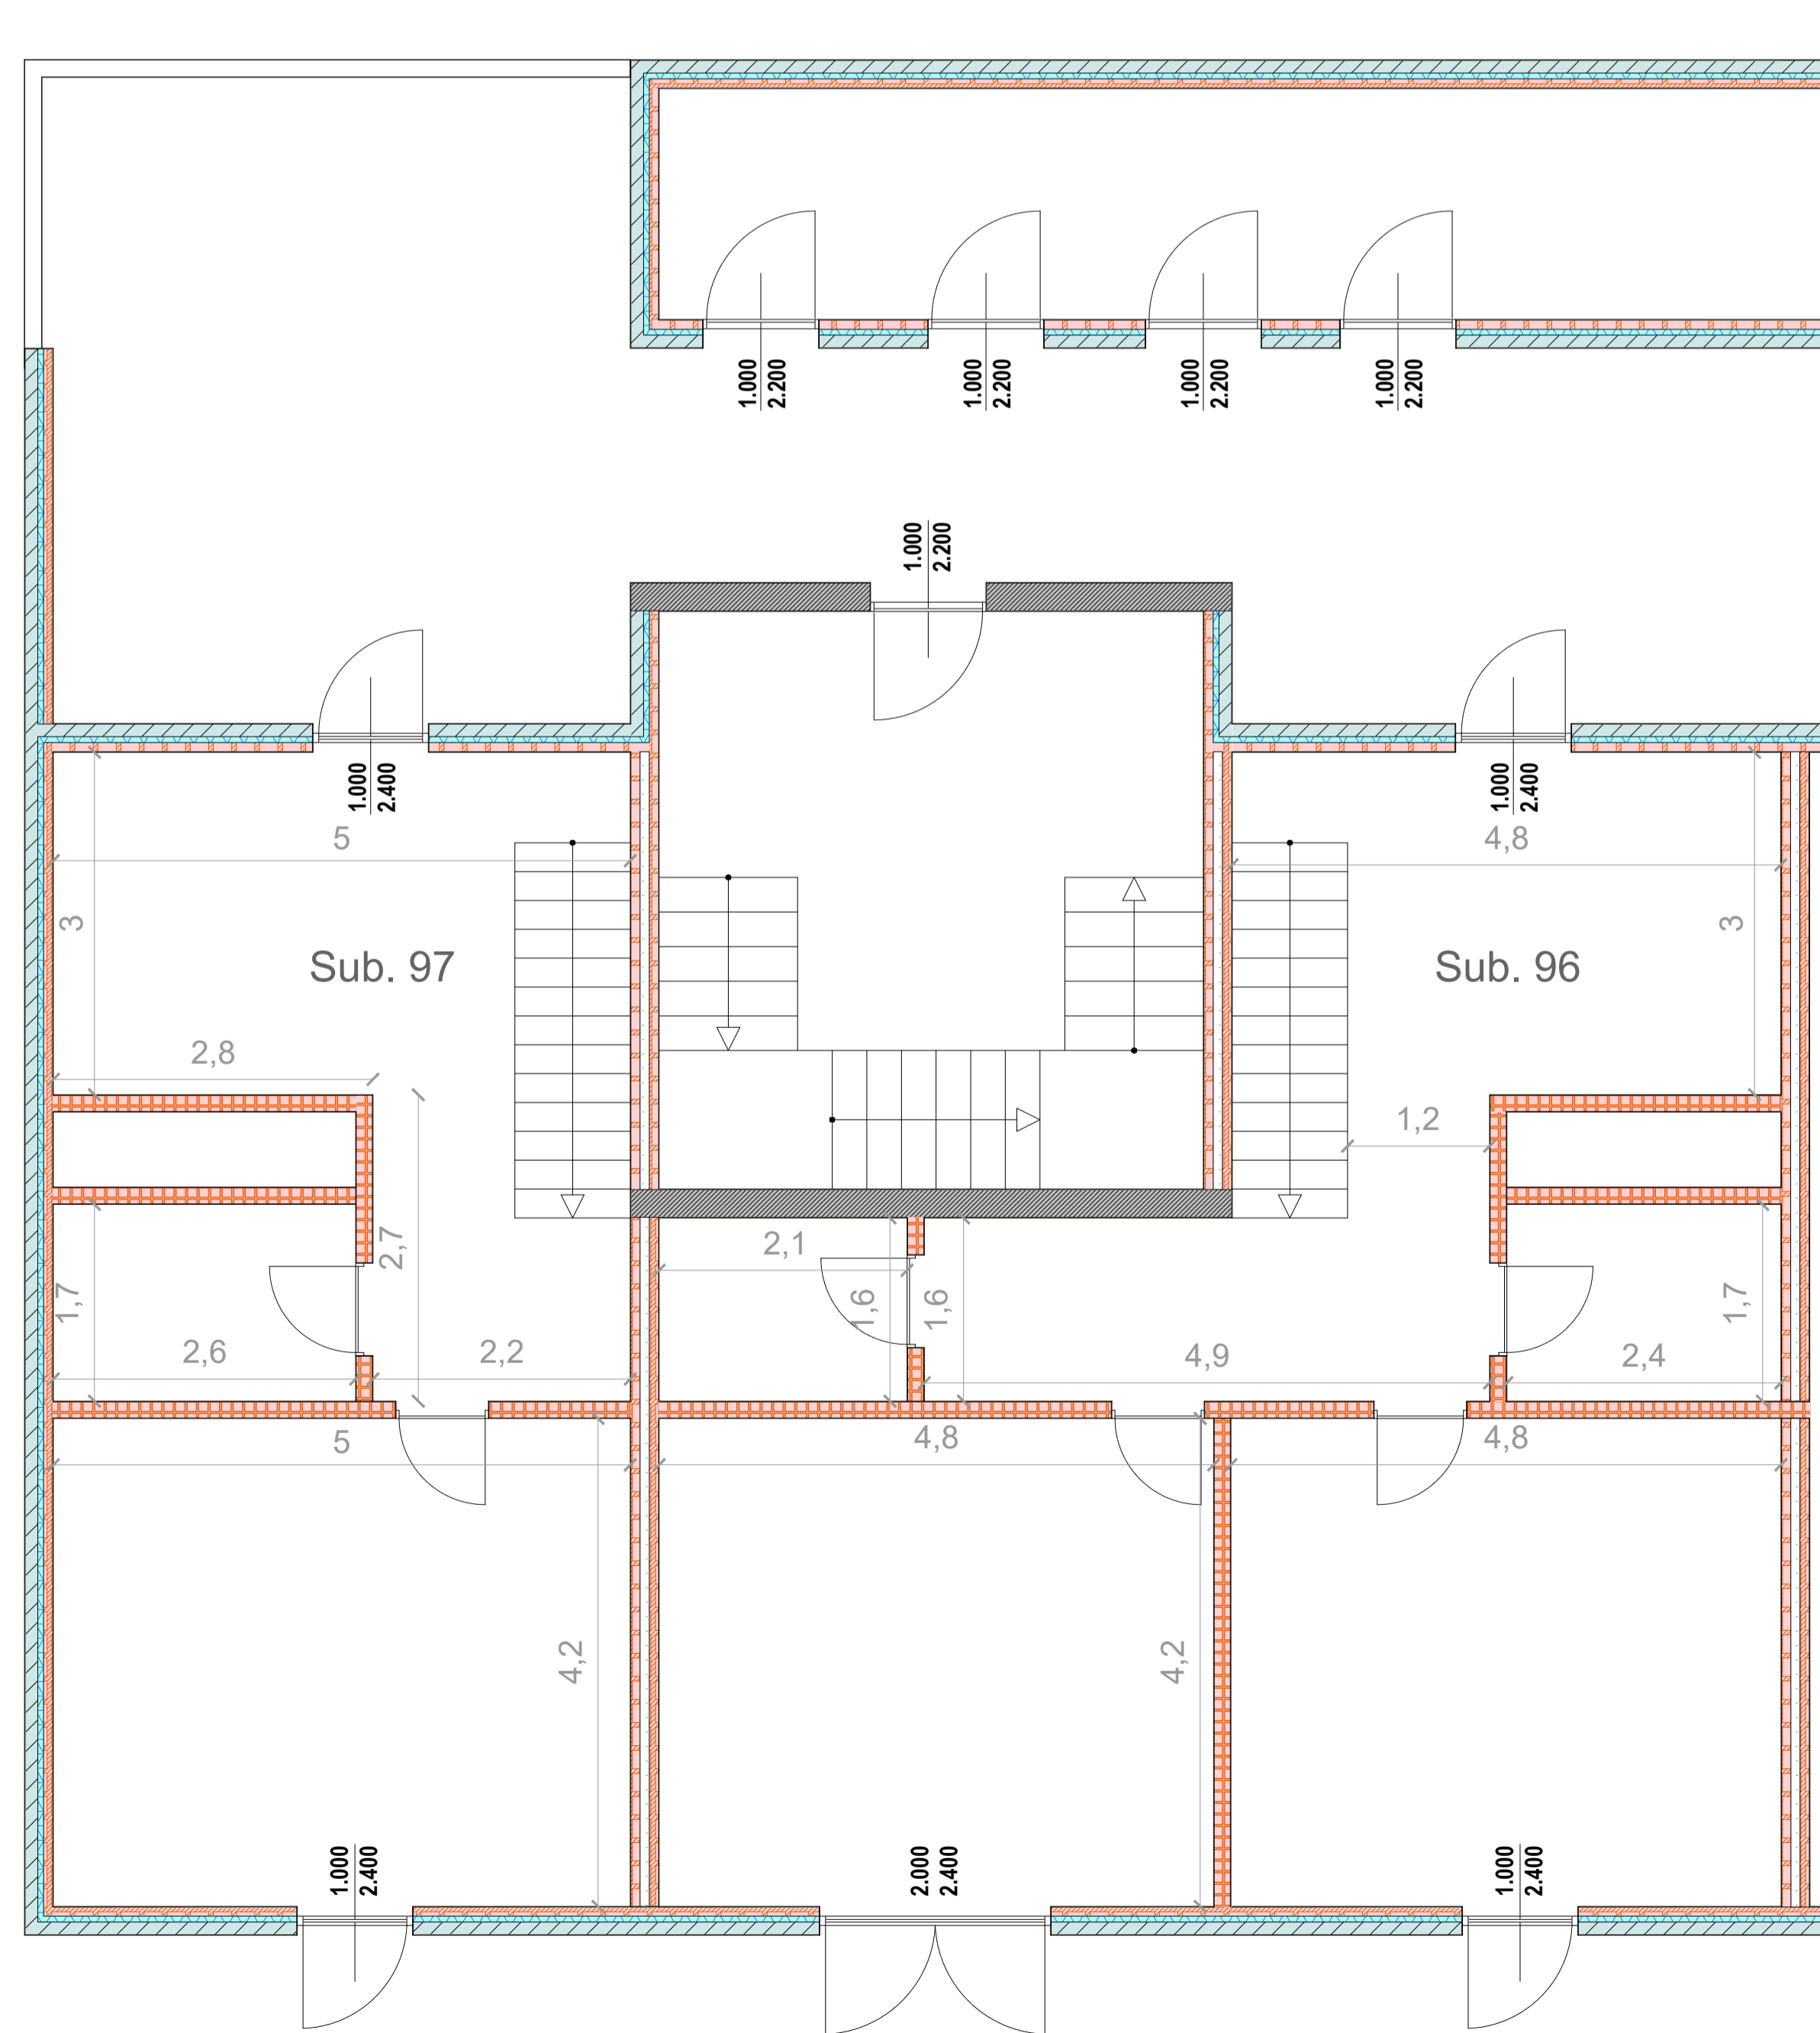


Corpo 1 - Tipologia 7 Corpo 1 - Tipologia 8

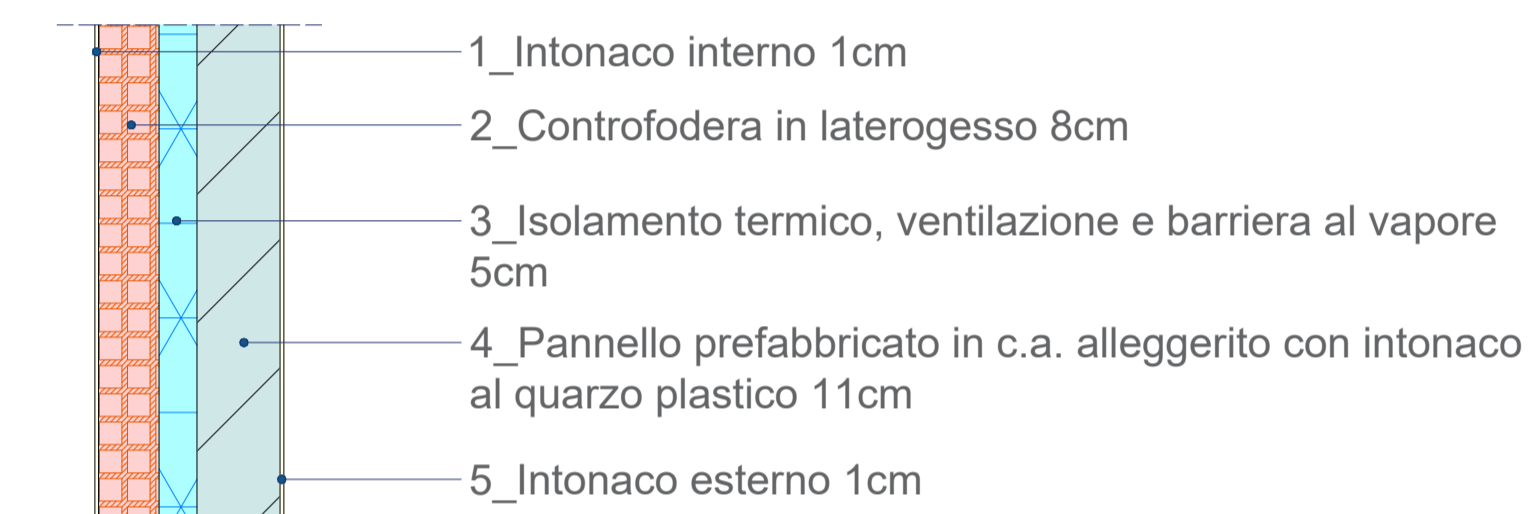

- Corpo 1
- Corpo 2
- Corpo 3
- Torre 1
- Torre 2
- Torre 3

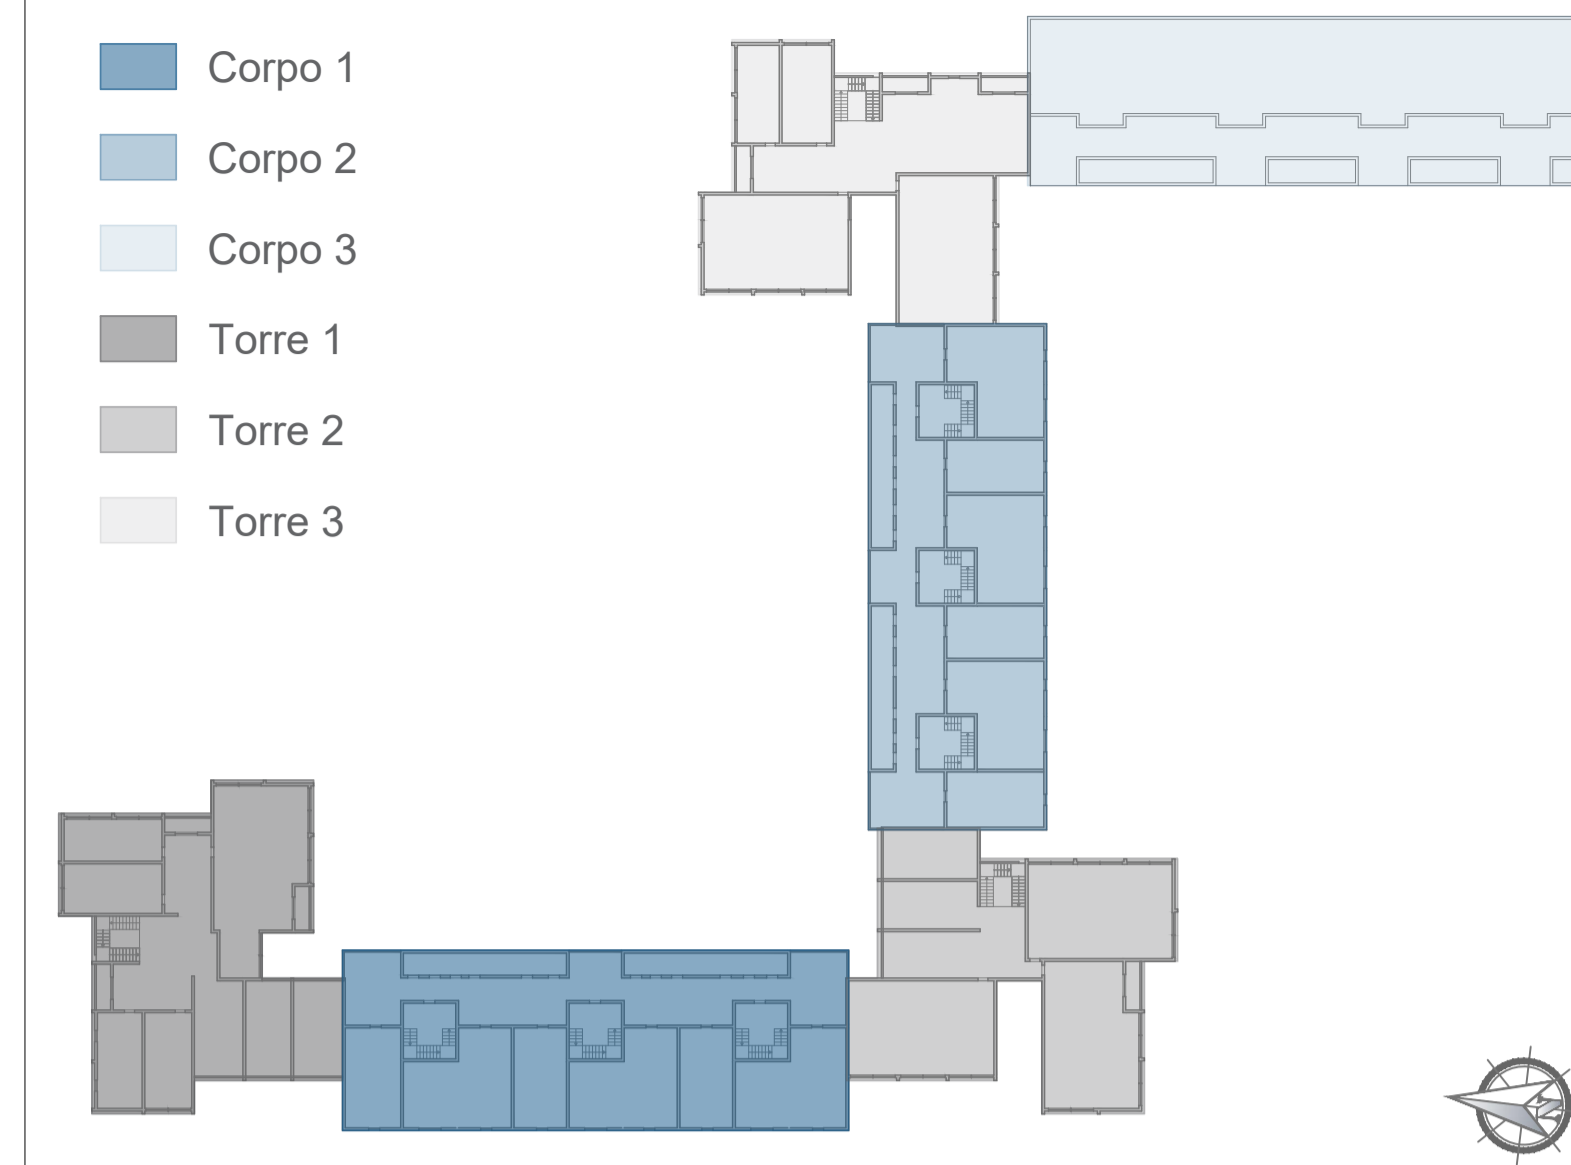

Piano Nazionale di Ripresa e Resilienza

ai sensi dell'art. 4 del Decreto Legge n. 47 / 2014
 "LAVORI DI EFFICIENTAMENTO ENERGETICO
 DEI FABBRICATI SITI NEL COMUNE DI POMEZIA,
 VIA SINGEN 30-38 "



siti nel Comune di Pomezia, Via Singen, 30-38 Foglio 30, particelle 648

PROGETTO DEFINITIVO ESECUTIVO

Responsabile del Procedimento:
 Arch. Roberto Merola

Progettista:
 Dott. Ing. Giuseppe Cervarolo



Collaboratori:
 Arch. Michela Francesca Bianco
 Ing. Ilario Greco
 Arch. Fabiola Sbrano
 Ing. Raffaella Trebisacce

Nome Elaborato:
 Corpo 1
 Pianta piano quarto
 Stato di fatto

Codice Elaborato:
PE.AR. 06.02

Scala: Var. Data: 06/23

Nome SUB	Sup. [m2]	Sup. fin. [m2]	RAI	N. Fin.
96	72,43	9,60	0,133	3
97	45,00	4,80	0,107	2
102	72,57	9,60	0,132	3
103	42,52	4,80	0,113	2
108	74,63	9,60	0,129	3
109	42,75	4,80	0,112	2