

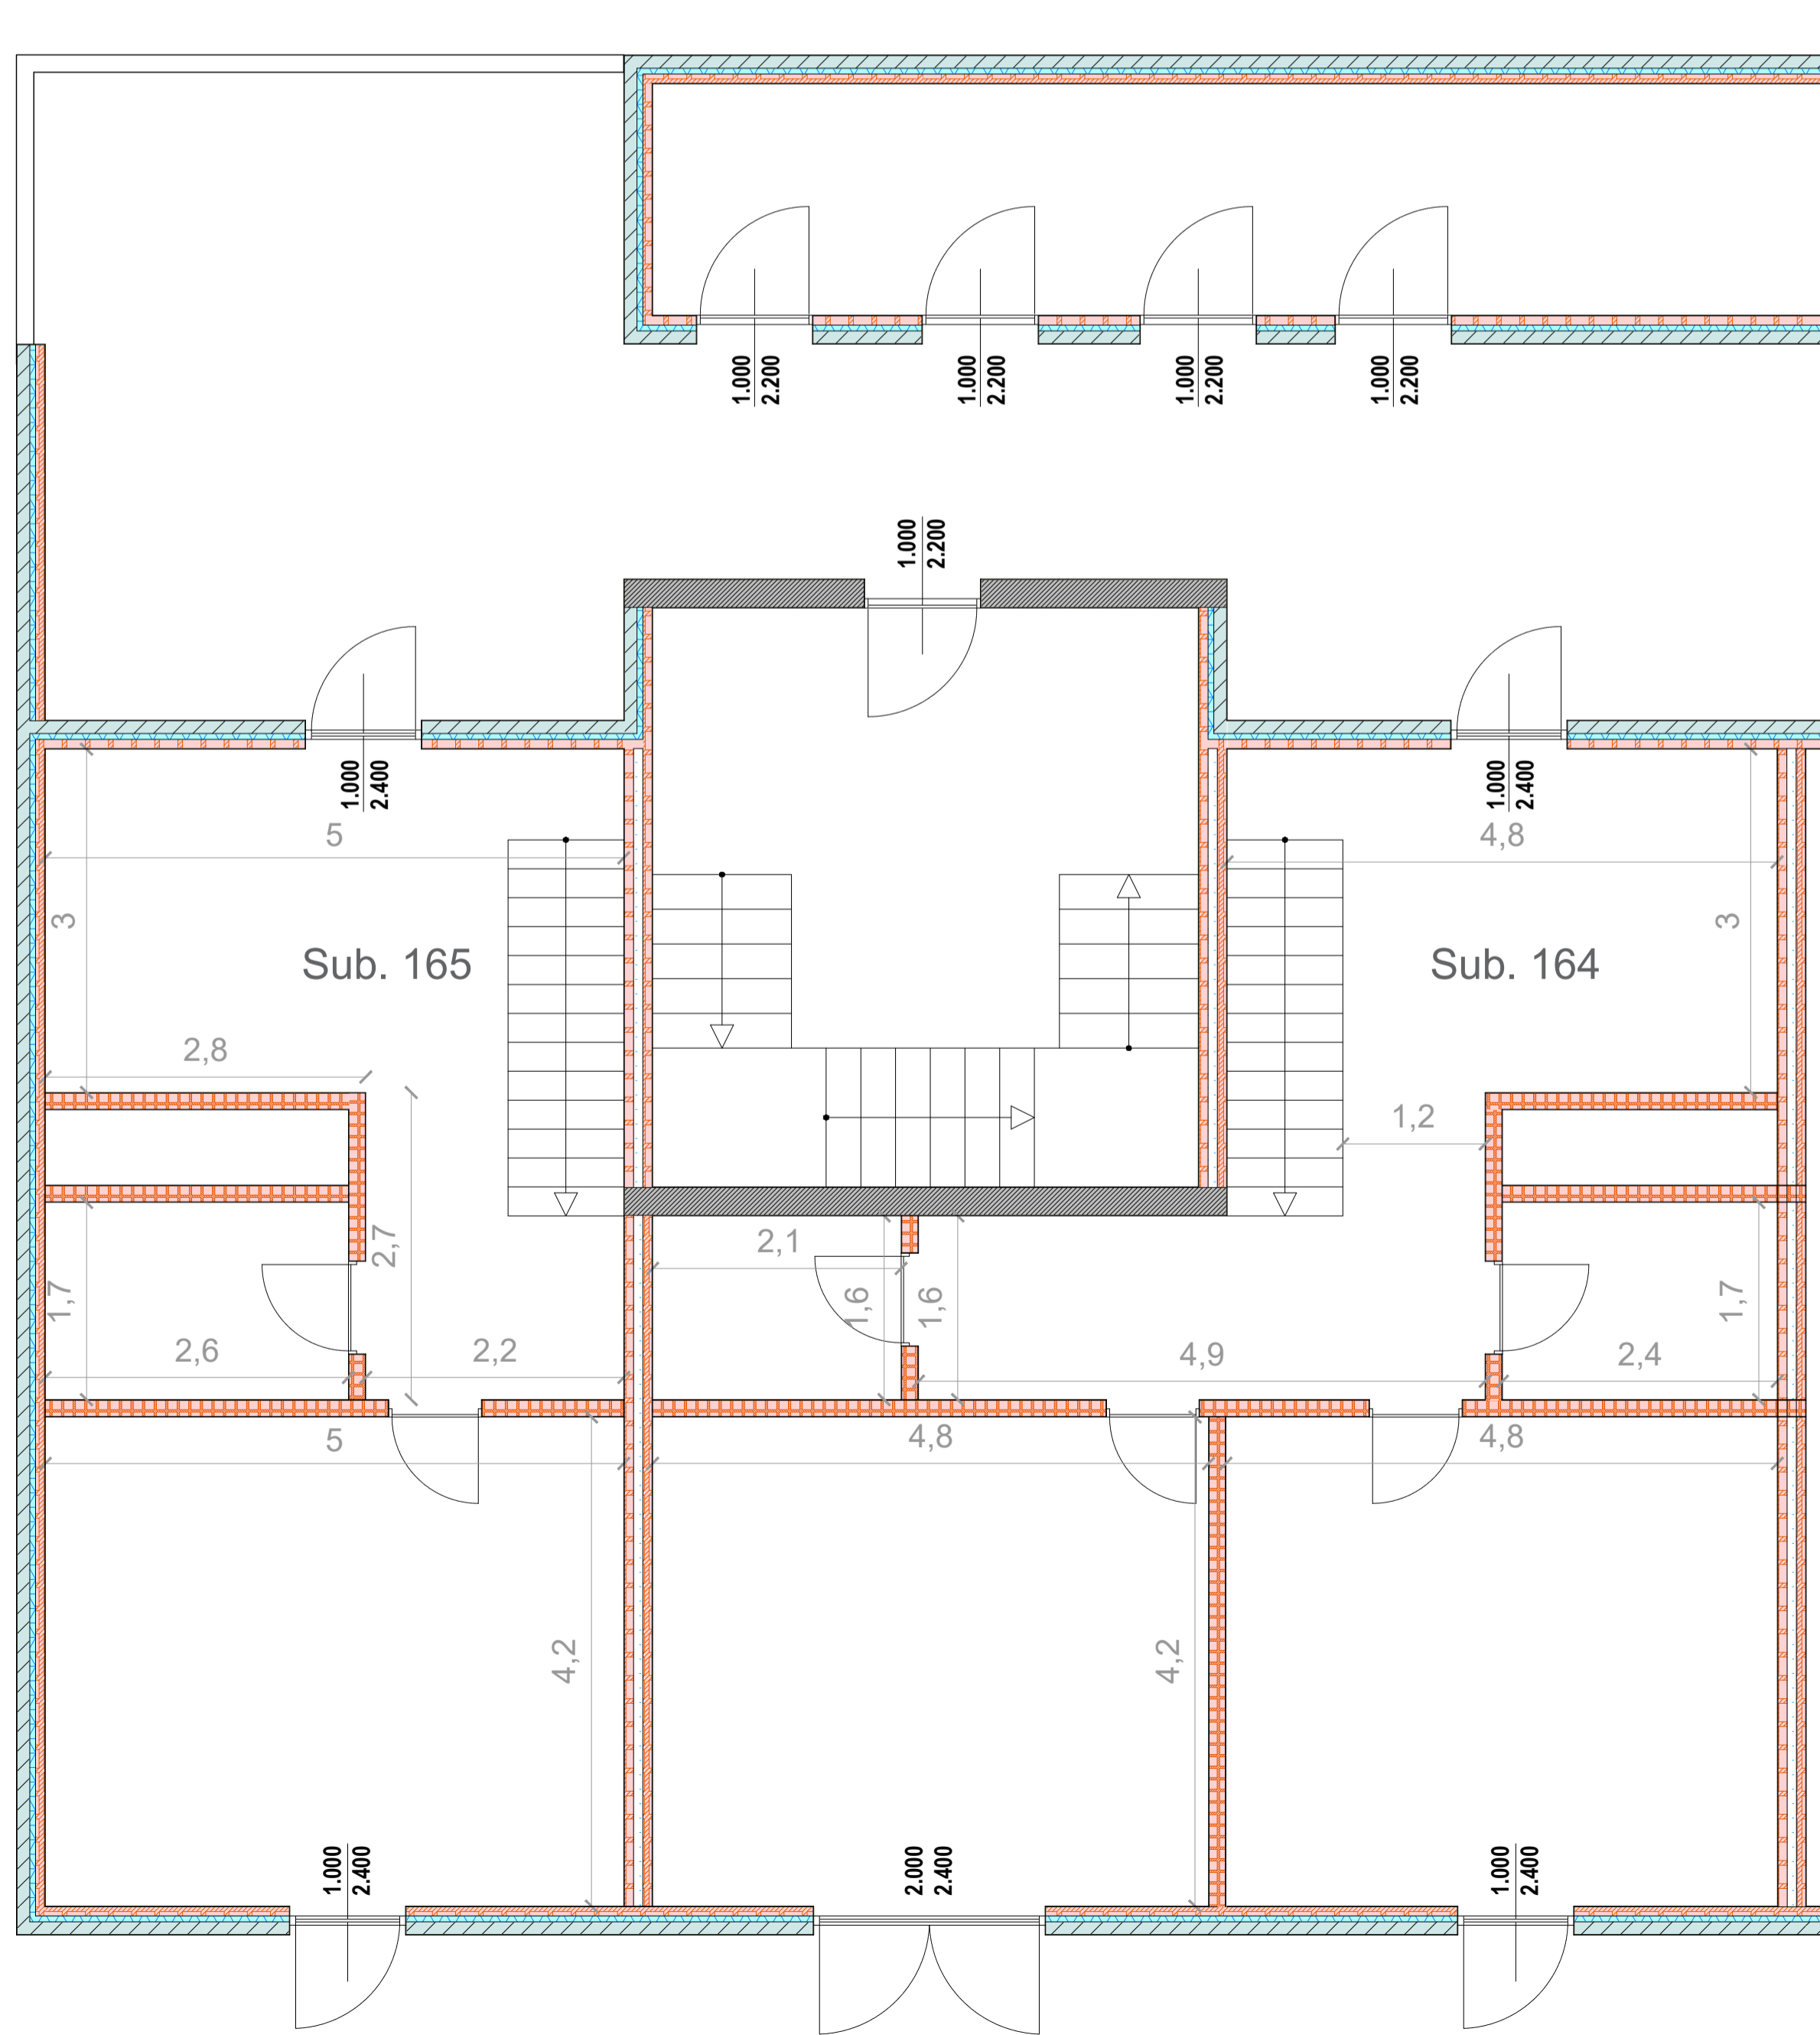


Corpo 2 - Tipologia 7 Corpo 2 - Tipologia 8

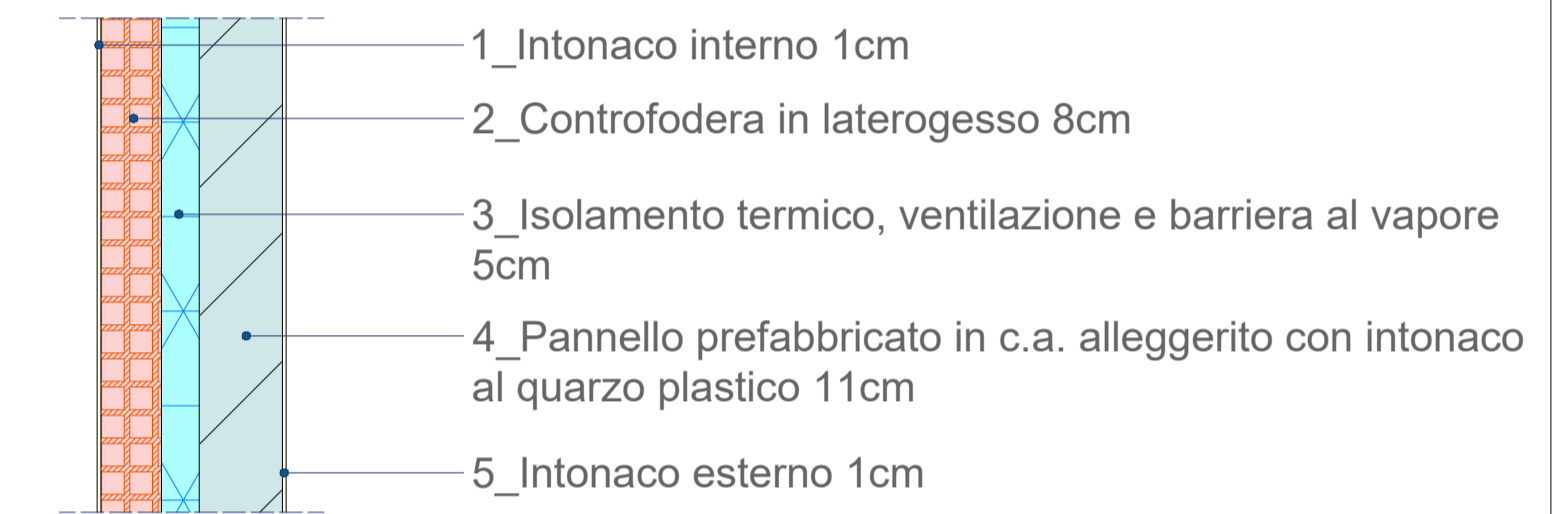

- Corpo 1
- Corpo 2
- Corpo 3
- Torre 1
- Torre 2
- Torre 3

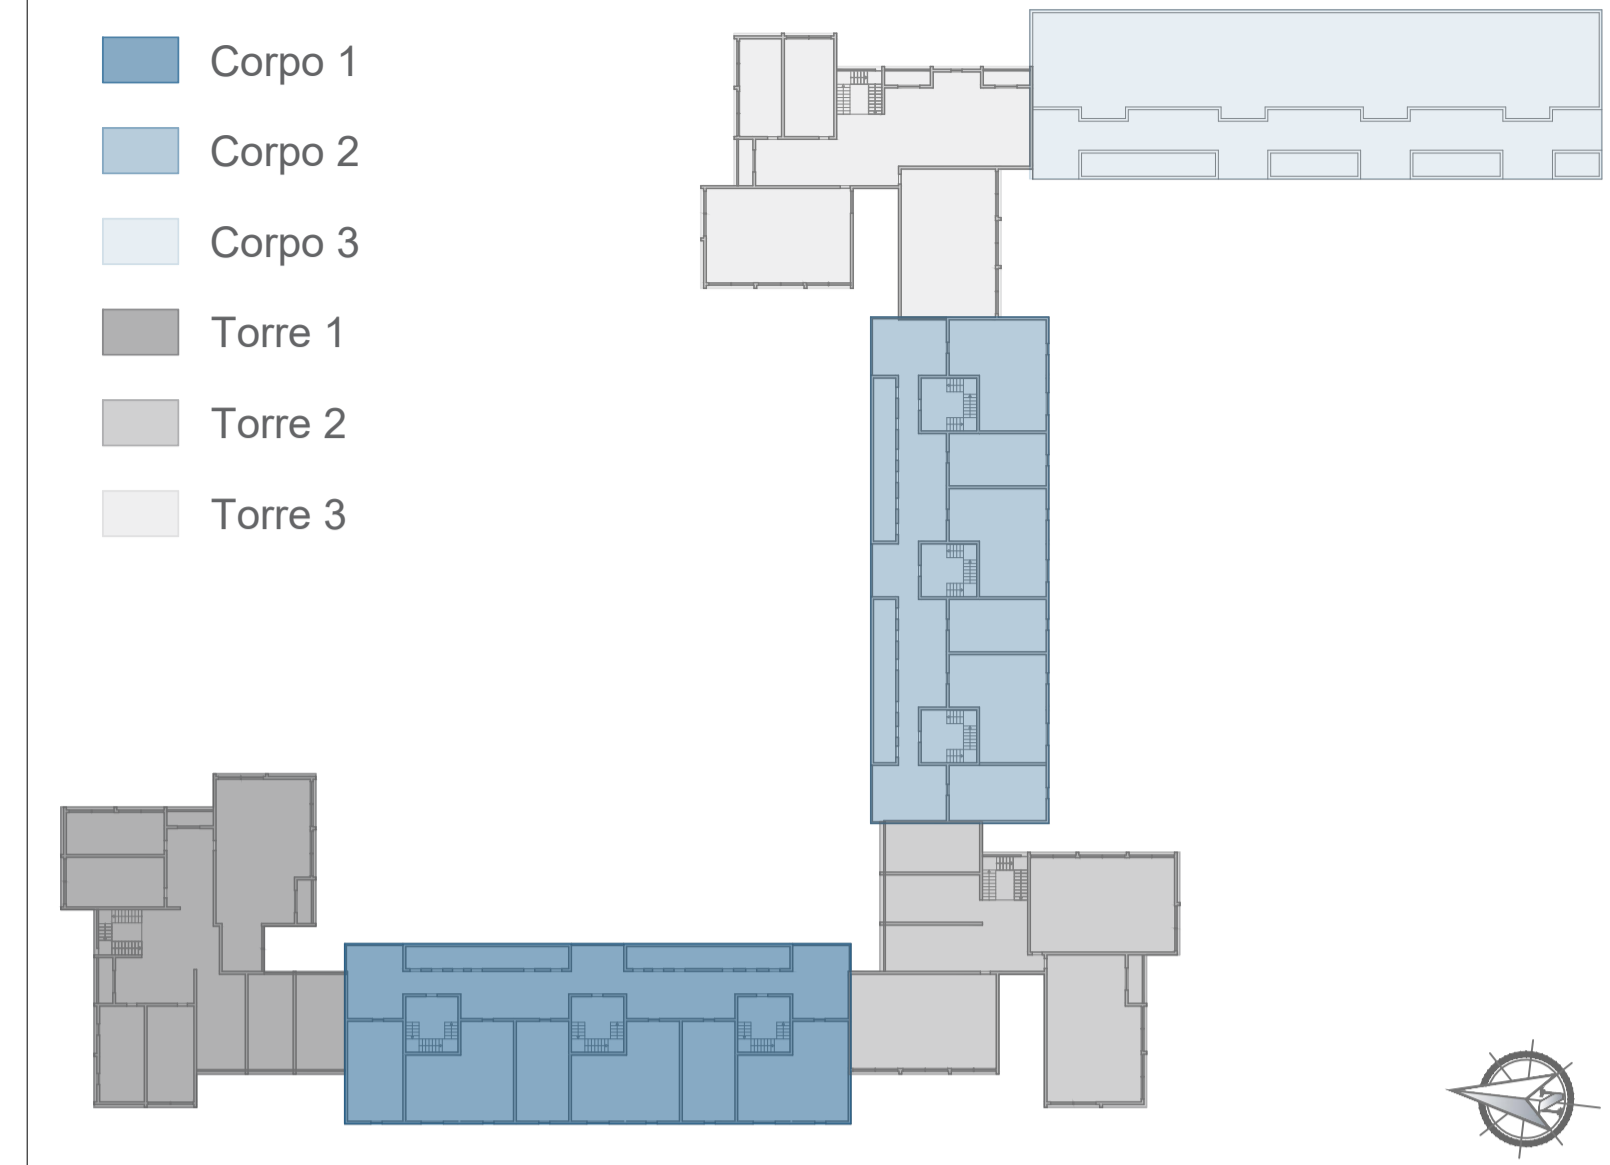

Piano Nazionale di Ripresa e Resilienza

ai sensi dell'art. 4 del Decreto Legge n. 47 / 2014
 "LAVORI DI EFFICIENTAMENTO ENERGETICO
 DEI FABBRICATI SITI NEL COMUNE DI POMEZIA,
 VIA SINGEN 30-38 "



siti nel Comune di Pomezia, Via Singen, 30-38 Foglio 30, particelle 648

PROGETTO DEFINITIVO ESECUTIVO

Responsabile del Procedimento: Arch. Roberto Merola			
Progettista: Dott. Ing. Giuseppe Cervarolo		Collaboratori: Arch. Michela Francesca Bianco Ing. Ilario Greco Arch. Fabiola Sibano Ing. Raffaella Trebisacce	
		Nome Elaborato: Corpo 2 Pianta piano quarto Stato di fatto	
		Codice Elaborato: PE.AR. 07.02	
Scala: Var.	Data: 06/23		

Nome SUB	Sup. [m2]	Sup. fin. [m2]	RAI	N. Fin.
164	71,55	9,60	0,134	3
165	43,58	4,80	0,110	2
170	71,52	9,60	0,134	3
171	41,36	4,80	0,116	2
176	73,91	9,60	0,130	3
177	41,19	4,80	0,117	2