SEZIONE A - A' STATO DI PROGETTO - SCALA 1:100

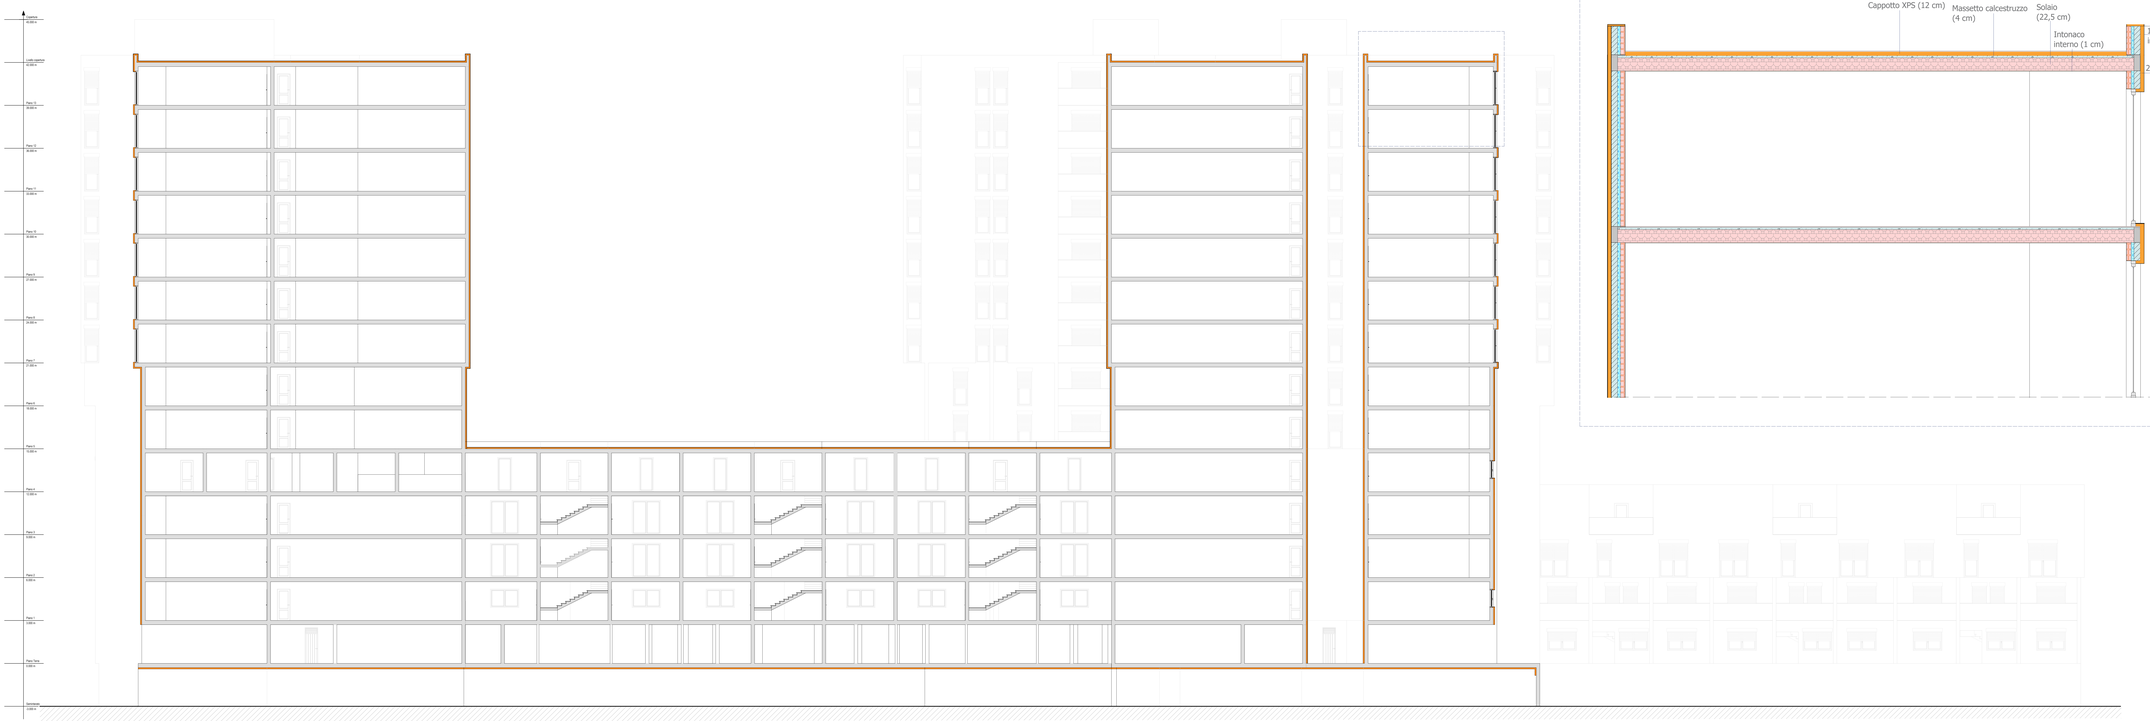

PARTICOLARE SEZIONE SCALA 1:50

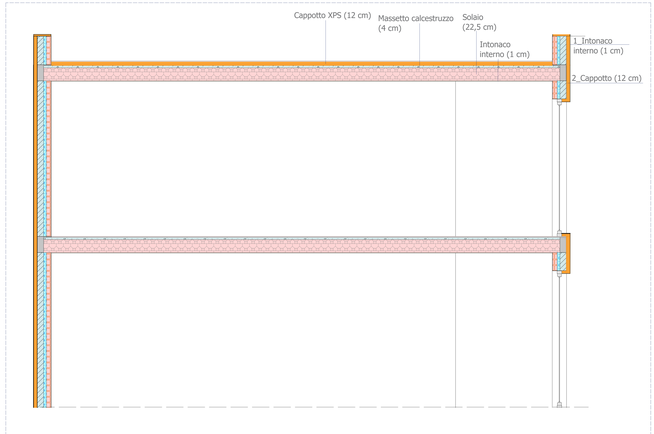

KEY PLAN

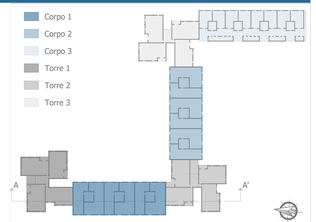

PARTICOLARE MURATURA ESTERNA

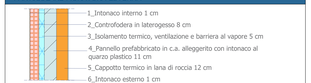

Materiale	Spessore [cm]	Conduttività [W/mK]	Conduttanza [W/m²K]	Massa superficiale [kg/m²]	Resistenza al vapore [-]	Calore specifico [J/kgK]	Resistenza [m²K/W]
Pannello lana di roccia - doppia densità 110	120	0,0360	0,3000	13,20	1,0000	1030	3,3333

Piano Nazionale di Ripresa e Resilienza
NextGenerationEU

Azienda Territoriale per l'Edilizia Residenziale Pubblica della Provincia di Roma
Servizio Tecnico:
Via delle Vigne Nuove 654 - Roma

Comune di Pomezia

ai sensi dell'art. 4 del Decreto Legge n. 47 / 2014
"LAVORI DI EFFICIENTAMENTO ENERGETICO
DEI FABBRICATI SITI NEL COMUNE DI POMEZIA,
VIA SINGEN 30-38 "

siti nel Comune di Pomezia, Via Singen, 30-38 Foglio 30, particelle 648

PROGETTO DEFINITIVO ESECUTIVO

Responsabile del Procedimento:
Arch. Roberto Menza

Progettista:
Dott. Ing. Giuseppe Cervarolo

DOTT. INGEGNERE GIUSEPPE CERVAROLO
Settore A
Sezione A.a.
Iscritto all'Albo n. 20

Collaboratori:
Arch. Michela Francesca Bianco
Arch. Ilaria Ferri
Arch. Fabiola Sisero
Ing. Raffaella Tredicesce

Nome Elaborato:
Sezione A - A'
Stato di progetto

Codice Elaborato:
PE.AR. 09.01

Scala: 1:100

Data: 06/23