SEZIONI STATO DI PROGETTO SEZIONE B - B' - SCALA 1:100

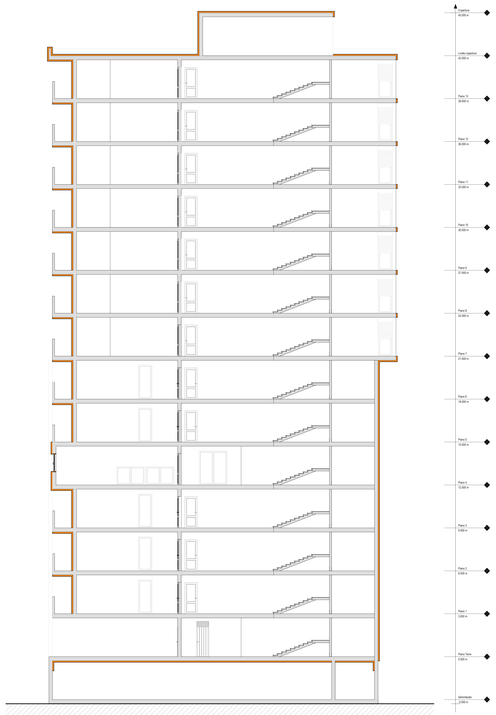

SEZIONI STATO DI PROGETTO SEZIONE C - C' - SCALA 1:100

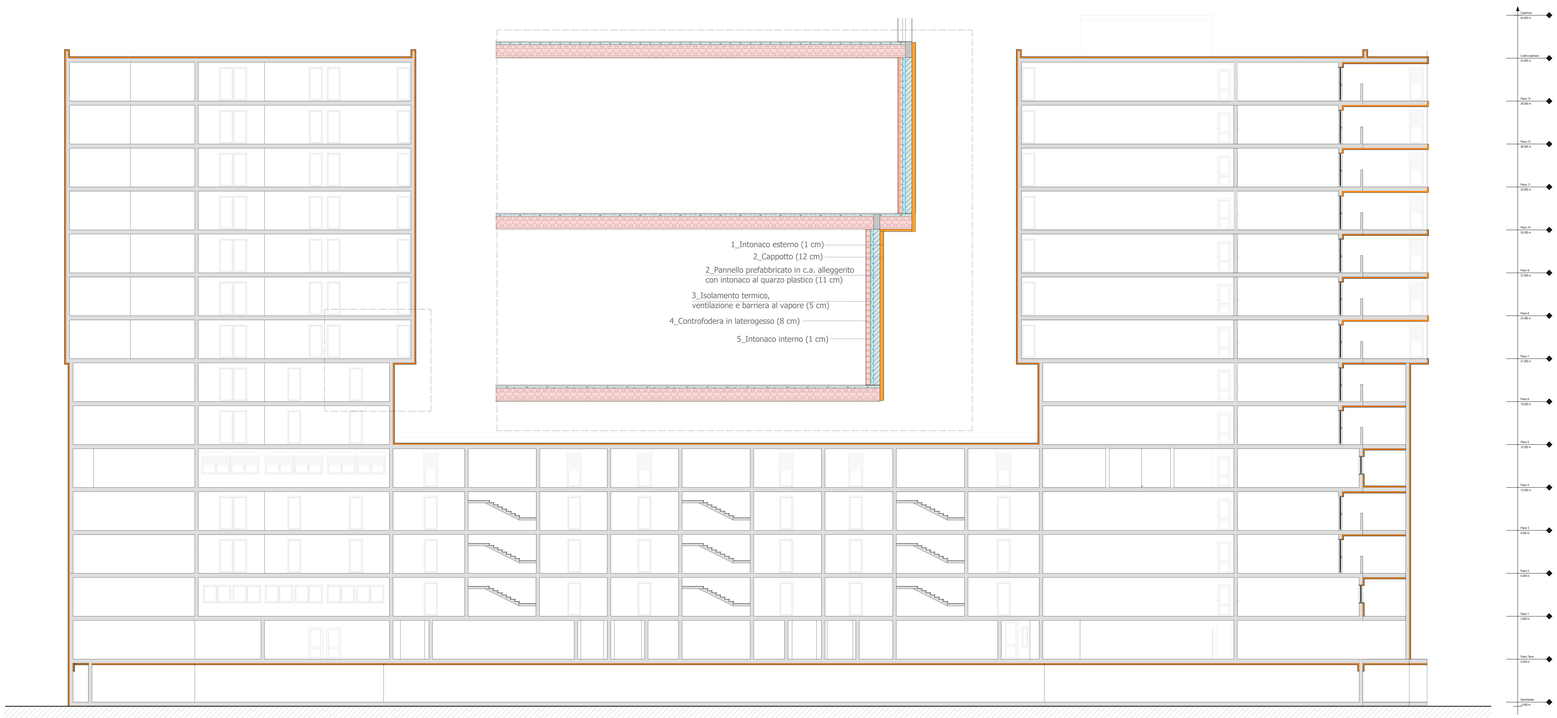

PARTICOLARE SEZIONE - SCALA 1:50

KEY PLAN

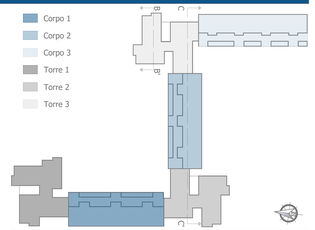

PARTICOLARE MURATURA ESTERNA

Materiale	Spessore [mm]	Conduttività [W/mK]	Conduttanza [W/m²K]	Massa superficiale [kg/m²]	Resistenza al vapore [-]	Calore specifico [J/kgK]	Resistenza [m²K/W]
Pannello lana di roccia (legno denso) 110	120	0,0360	0,3000	13,20	1,0000	1'030	3,3333

Piano Nazionale di Ripresa e Resilienza

Azienda Territoriale per l'Edilizia Residenziale Pubblica della Provincia di Roma
Sede Legale
Via delle Vigne Nuove 354 - Roma

Comune di Pomezia

ai sensi dell'art. 4 del Decreto Legge n. 47 / 2014
"LAVORI DI EFFICIENTAMENTO ENERGETICO
DEI FABBRICATI SITI NEL COMUNE DI POMEZIA,
VIA SINGEN 30-38 "

siti nel Comune di Pomezia, Via Singen, 30-38 Foglio 30, particelle 648

PROGETTO DEFINITIVO ESECUTIVO

Responsabile del Procedimento:
Arch. Roberto Mereta

Progettista:
Dott. Ing. Giuseppe Cervarolo

Collaboratori:
Arch. Michela Francesca Bianco
Arch. Ilaria Ferri
Ing. Fabrizio Sbarra
Ing. Raffaella Trebisacce

Nome Elaborato:
Sezione B - B'
Sezione C - C'
Stato di progetto

Codice Elaborato:
PE.AR. 09.02

Scala: 1:100

Data: 06/23