TORRE 1 - PIANTA PIANO TERRA - SCALA 1:100

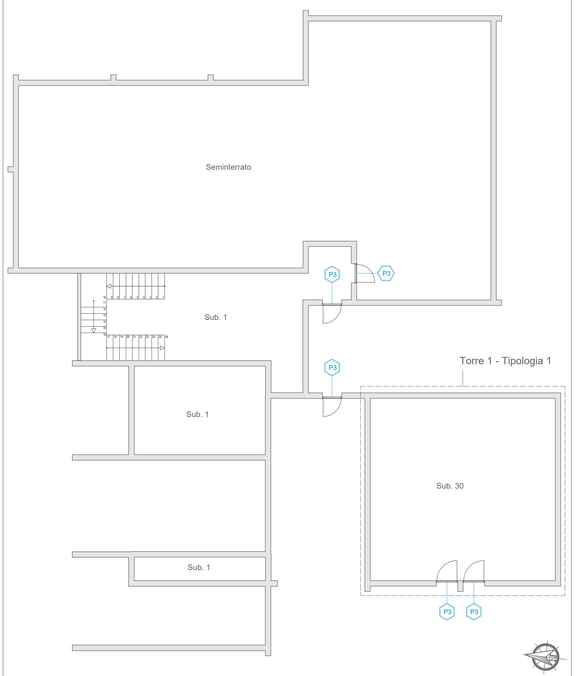

TORRE 1 - PIANTA PIANO PRIMO - SCALA 1:100

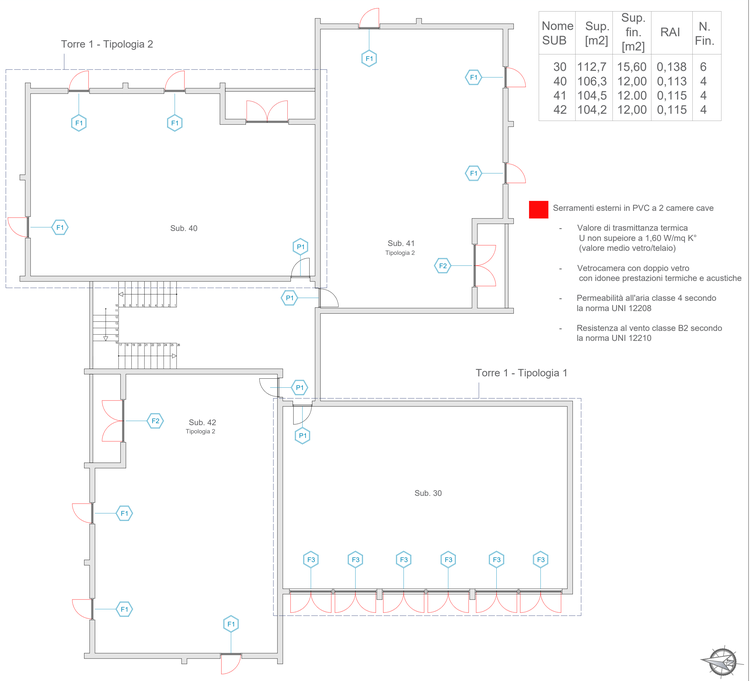

Nome SUB	Sup. [m2]	Sup. fin. [m2]	RAI	N. Fin.
30	112,7	15,60	0,138	6
40	106,3	12,00	0,113	4
41	104,5	12.00	0,115	4
42	104,2	12,00	0,115	4

Serramenti esterni in PVC a 2 camere cave

- Valore di trasmittanza termica U non supeiore a 1,60 W/mq K° (valore medio vetro/telaio)
- Vetrocamera con doppio vetro con idonee prestazioni termiche e acustiche
- Permeabilità all'aria classe 4 secondo la norma UNI 12208
- Resistenza al vento classe B2 secondo la norma UNI 12210

TORRE 1 - PIANTA PIANO SECONDO E TERZO - SCALA 1:100

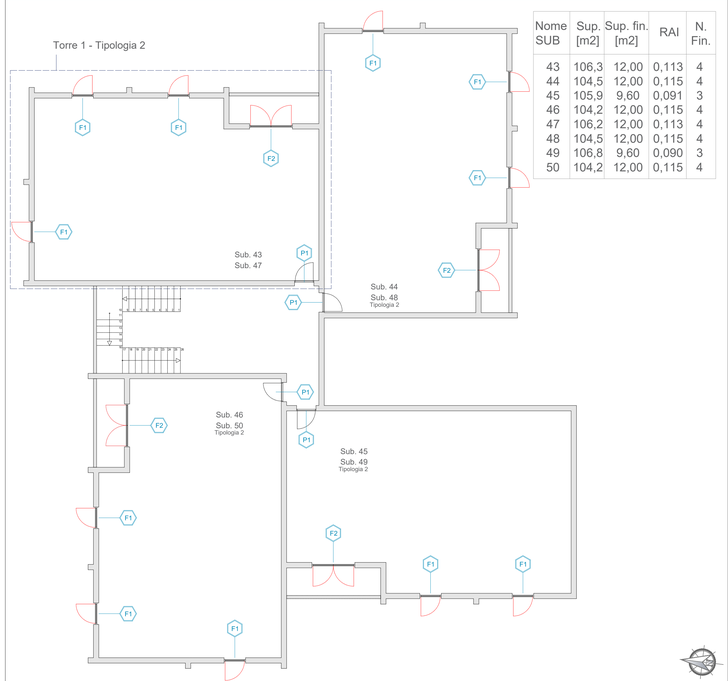

Nome SUB	Sup. [m2]	Sup. fin. [m2]	RAI	N. Fin.
43	106,3	12,00	0,113	4
44	104,5	12,00	0,115	4
45	105,9	9,60	0,091	3
46	104,2	12,00	0,115	4
47	106,2	12,00	0,113	4
48	104,5	12,00	0,115	4
49	106,8	9,60	0,090	3
50	104,2	12,00	0,115	4

KEY PLAN

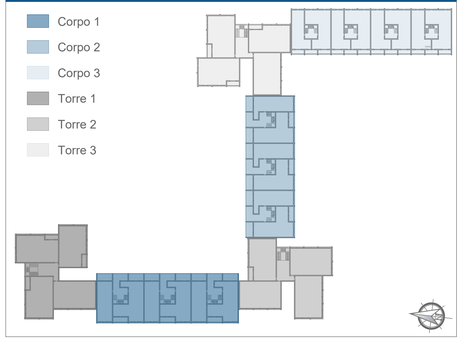

PARTICOLARE MURATURA ESTERNA

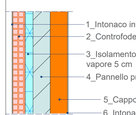

1_Intonaco interno 1 cm
2_Controfodera in laterogesso 8 cm
3_Isolamento termico, ventilazione e barriera al vapore 5 cm
4_Pannello prefabbricato in c.a. alleggerito con intonaco al quarzo plastico 11 cm
5_Cappotto termico in lana di roccia 12 cm
6_Intonaco esterno 1 cm

Materiale	Spessore [mm]	Conduttività [W/mK]	Conduttanza [W/m²K]	Massa superficiale [Kg/m²]	Resistenza al vapore [-]	Calore specifico [J/KgK]	Resistenza [m²K/W]
Pannello lana di roccia - doppia densità 110	120	0,0360	0,3000	13,20	1,0000	1'030	3,3333

TORRE 1 - TIPOLOGIA 1 - PIANO TERRA - SCALA 1:50

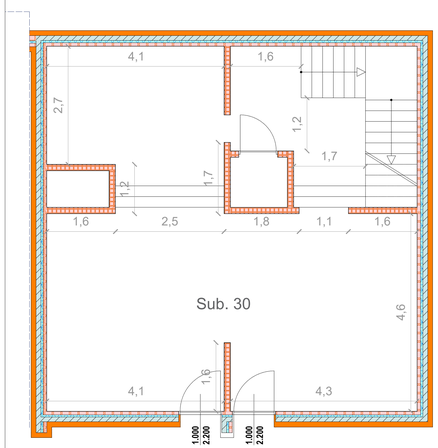

TORRE 1 - TIPOLOGIA 1 - PIANO PRIMO - SCALA 1:50

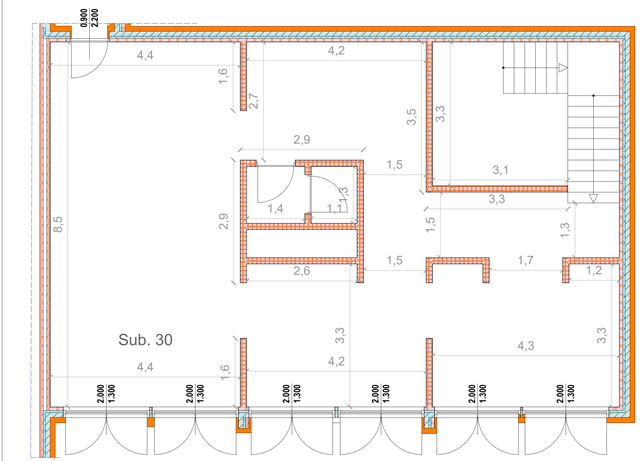

TORRE 1 - TIPOLOGIA 2 - PIANO PRIMO/SECONDO/TERZO - SCALA 1:50

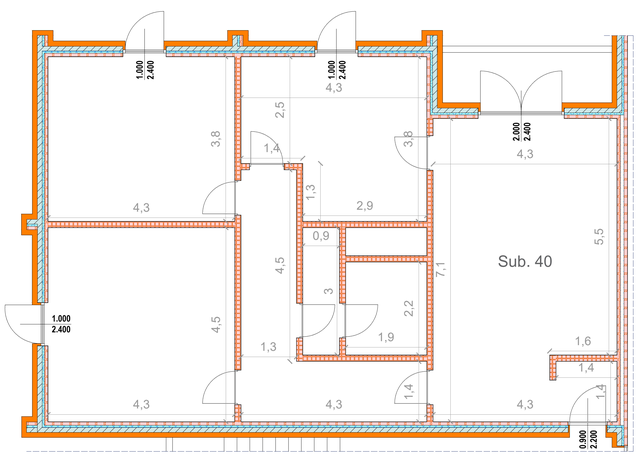

Comune di Pomezia

Piano Nazionale di Ripresa e Resilienza

Azienda Territoriale per l'Edilizia Residenziale Pubblica della Provincia di Roma
Servizio Tecnico
Via delle Vigne Nuove 654 - Roma

ai sensi dell'art. 4 del Decreto Legge n. 47 / 2014
"LAVORI DI EFFICIENTAMENTO ENERGETICO DEI FABBRICATI SITI NEL COMUNE DI POMEZIA, VIA SINGEN 30-38 "

siti nel Comune di Pomezia, Via Singen, 30-38 Foglio 30, particelle 648

PROGETTO DEFINITIVO ESECUTIVO

Responsabile del Procedimento:
Arch. Roberto Merola

Progettista:
Dott. Ing. Giuseppe Cervarolo

Collaboratori:
Arch. Michela Francesca Bianco
Ing. Ilaro Greco
Arch. Fabiola Sbano
Ing. Raffaella Trebisacce

Nome Elaborato:
Torre 1
Pianle piano terra, primo, secondo, terzo
Stato di progetto

Codice Elaborato:
PE.AR. 10.00

Scala: Var.

Data: 06/23