committente

**ATER** PROVINCIA DI ROMA

Via Lungotevere Tor di Nona, 1
00186 - Roma

EFFICIENTAMENTO ENERGETICO E MIGLIORAMENTO
SISMICO DEL PATRIMONIO DELL'ATER
PROVINCIA DI ROMA

Ai sensi dell'Art. 183 comma 15 D.LGS 50/16

## PROGETTO DI FATTIBILITA' TECNICA ED ECONOMICA

**R.T.I. Costituendo**

**Mandataria**

FREE Energy Saving

FREE Energy Saving s.r.l.
via Ufente, 20 - 04100 Latina

**Mandanti**

Rogedil Servizi s.r.l.
Via Ada Negri, 66 - 00137 ROMA
Tel. 06 82002948 Fax 06 82097772
email: servizi@rogedil.com

LUXMASTER+

LUXMASTER Plus s.r.l.
Piazza Della Repubblica, 24 - 20124 Milano

**responsabile di progetto**
Ing. Giorgio Saraceno

**responsabile coordinamento progetto**
Arch. Maurizio Romano

**progetto architettonico**
Arch. Francesco Maria Azzopardi

**LUXMASTER Engineering s.r.l.**
Arch. Pietro Domenico Bertucci

**progetto strutturale**
Ing. Mariella Cosimi

**progetto impiantistico**
Arch. Francesco Maria Azzopardi

**Comune di Anguillara**

Tipo AN2 - Progetto - Piante

| anno | n. prog. anno | cod.cliente | categoria | sottocategoria | località | fase | n. | rev. | capitolo | tipologia |
|---|---|---|---|---|---|---|---|---|---|---|
| 20 | 005 | 411 | ATER | PRR | ANG | F | 012 | 0 | A | D |

| formato | scala |
|---|---|
| - | 1 : 100 |

| data | rev | disciplina | redatto | controllato | approvato | codice |
|---|---|---|---|---|---|---|
| set-2020 | 0 | architettura | Pias | Azzopardi | Saraceno | - |

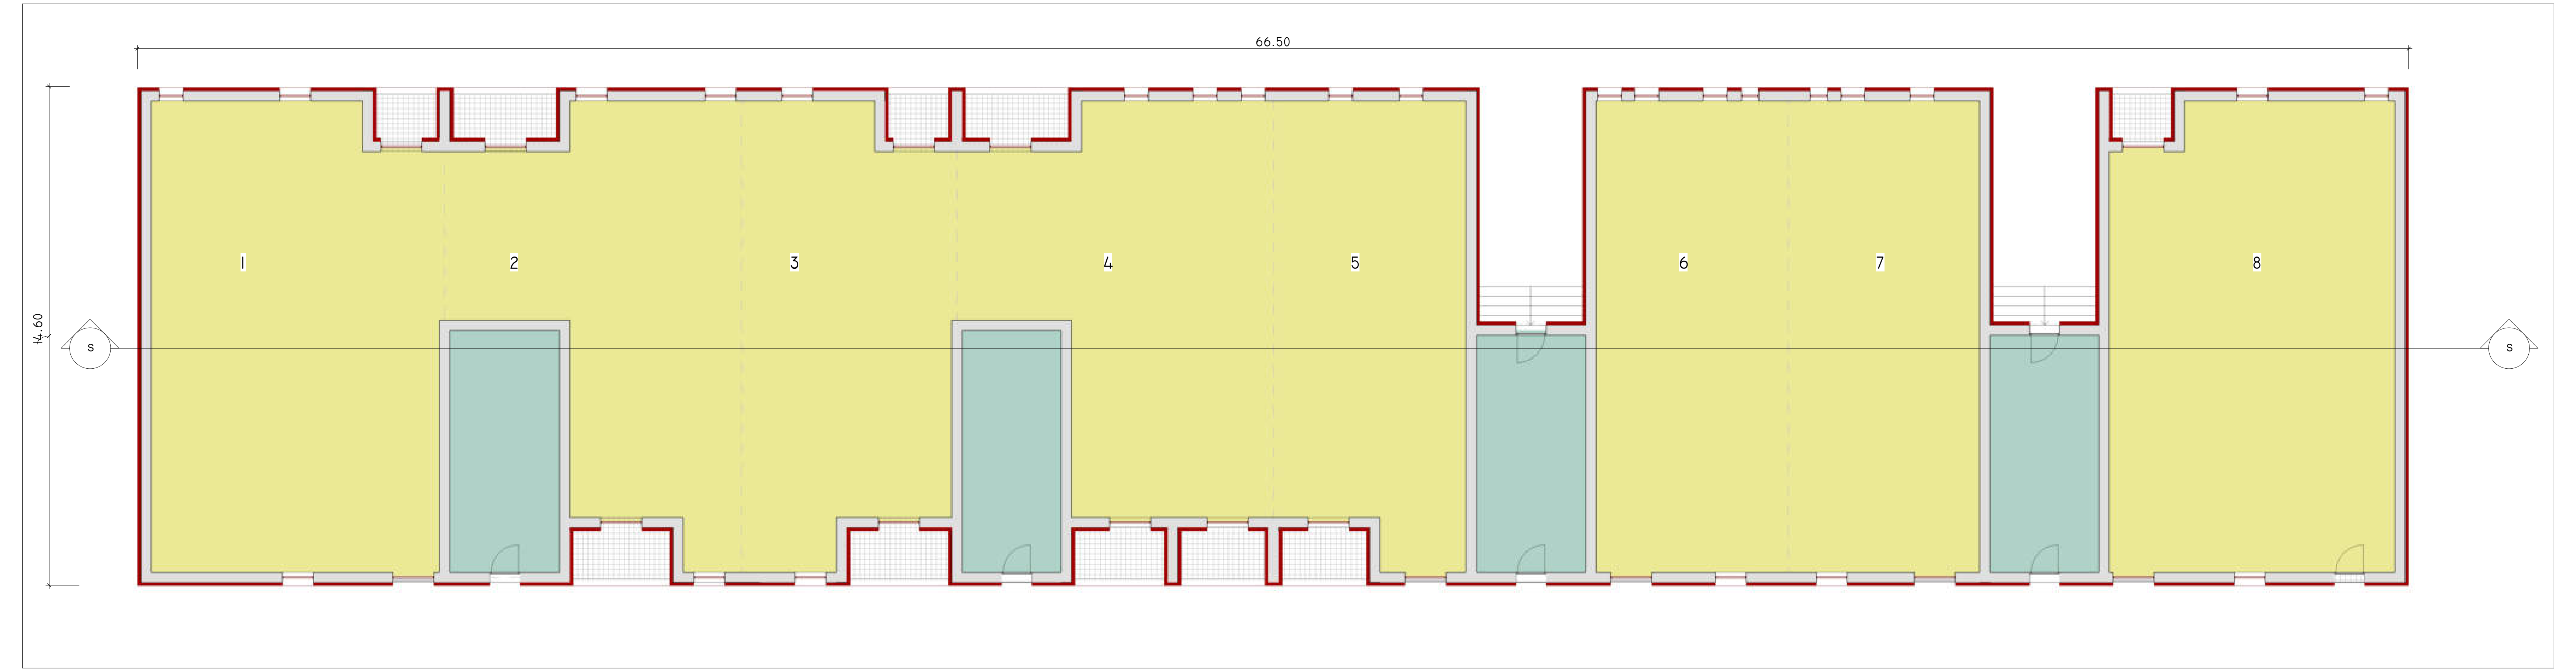
N
66.50
14.60
S
1
2
3
4
5
6
7
8
S

Liv 0

1 : 100

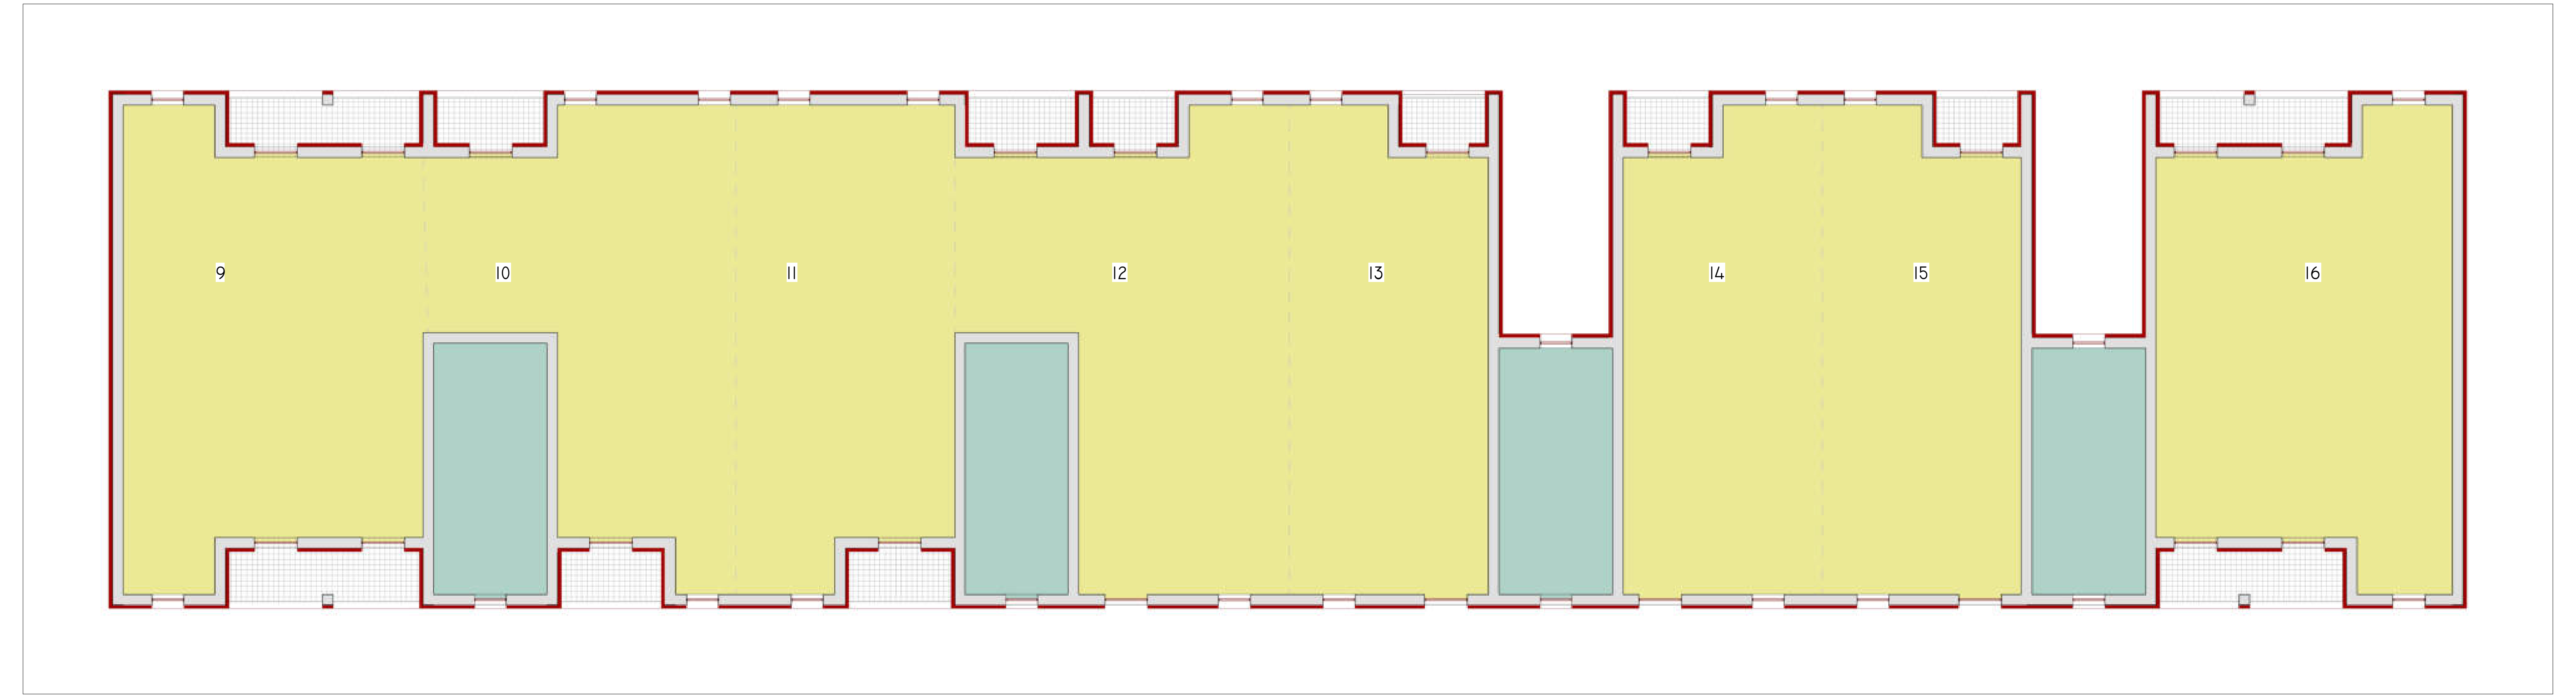
9
10
11
12
13
14
15
16

Liv 1

1 : 100

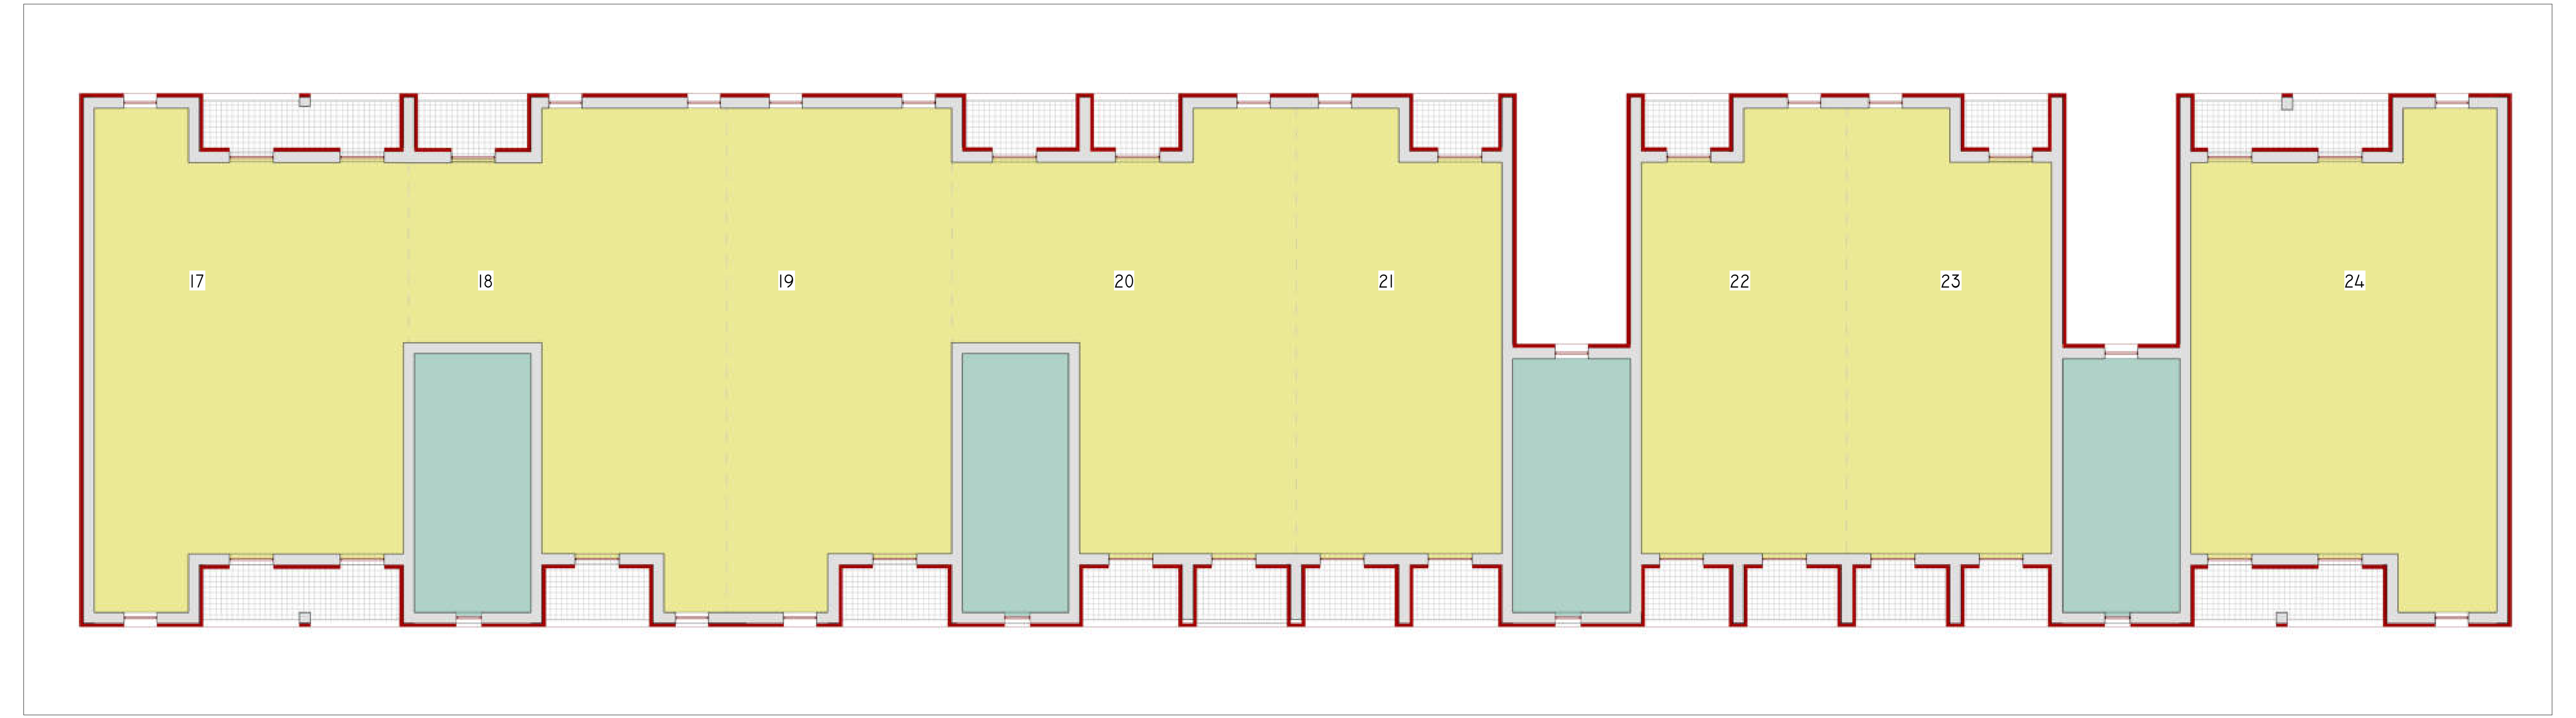
17
18
19
20
21
22
23
24

Liv 2

1 : 100

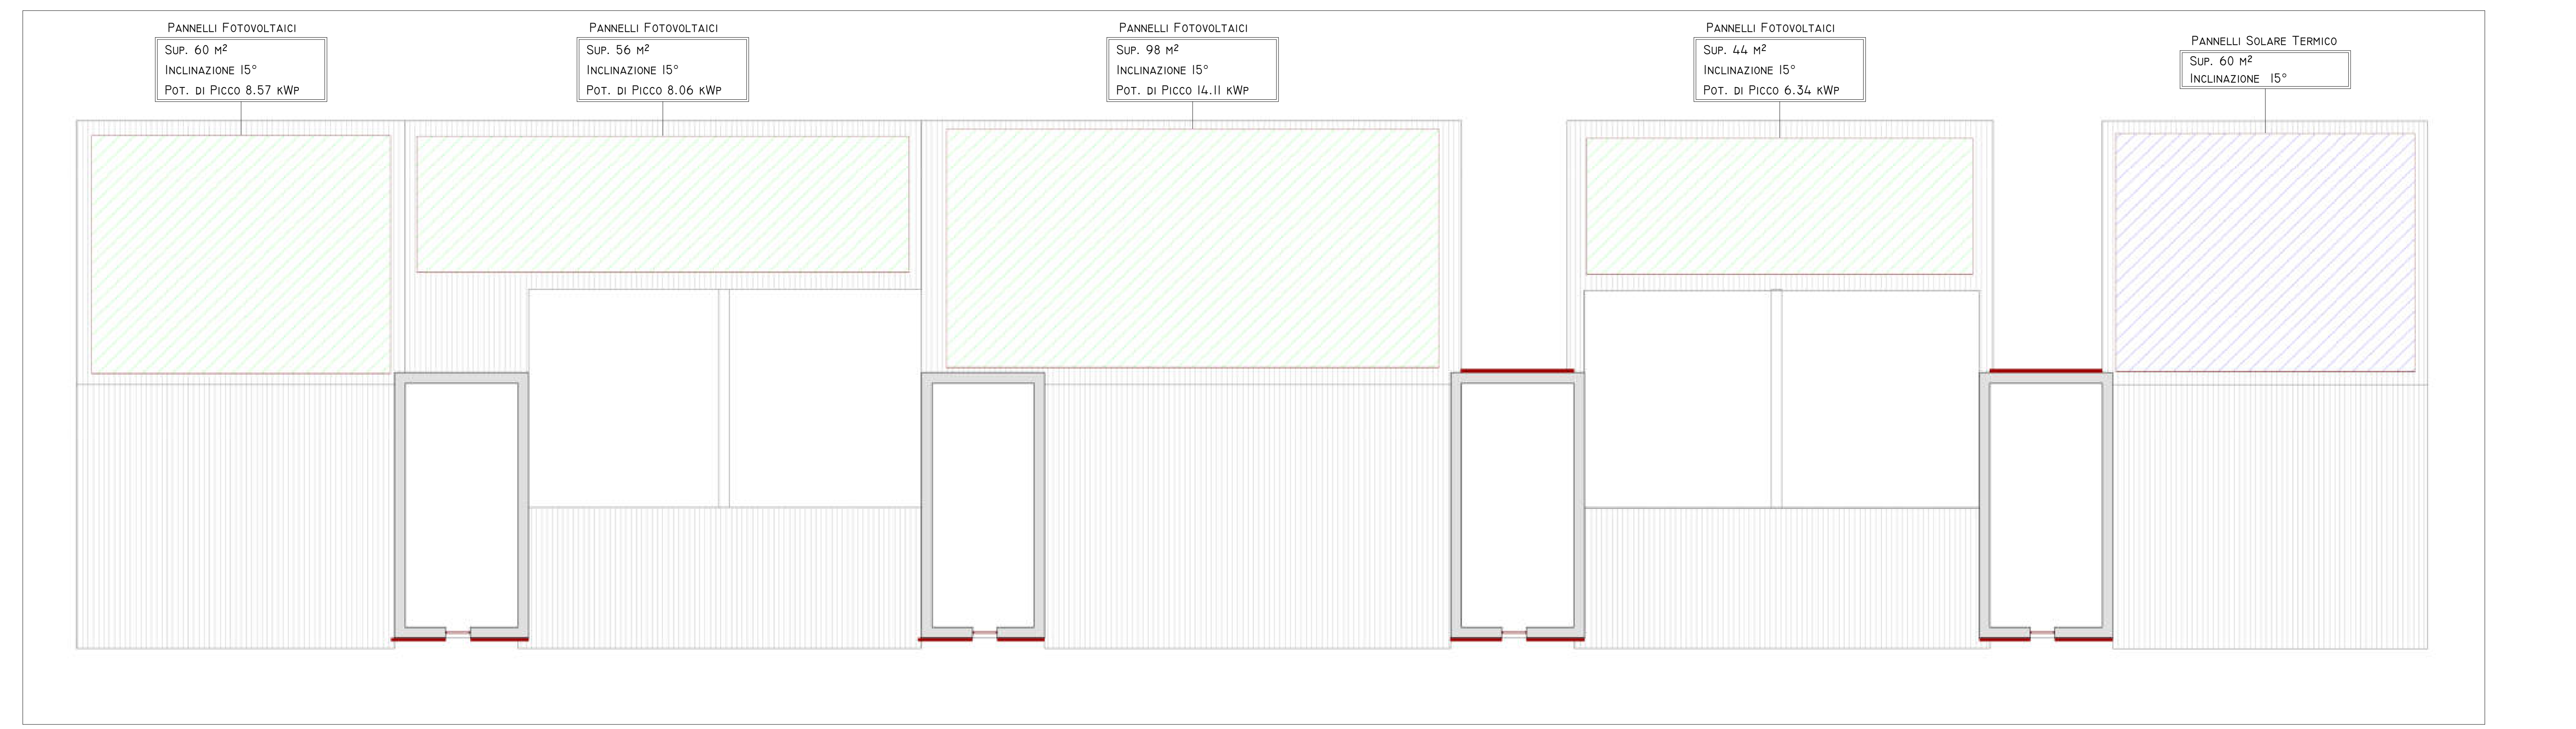
Pannelli Fotovoltaici
Sup. 60 m²
Inclinazione 15°
Pot. di Picco 8.57 kWp
Pannelli Fotovoltaici
Sup. 56 m²
Inclinazione 15°
Pot. di Picco 8.06 kWp
Pannelli Fotovoltaici
Sup. 98 m²
Inclinazione 15°
Pot. di Picco 14.11 kWp
Pannelli Fotovoltaici
Sup. 44 m²
Inclinazione 15°
Pot. di Picco 6.34 kWp
Pannelli Solare Termico
Sup. 60 m²
Inclinazione 15°

Copertura

1 : 100

SCHEMA DISTRIBUTIVO

| | |
|---|---|
| COLLEGAMENTI VERTICALI | 🟩 |
| UNITA' IMMOBILIARI | 🟨 |

INDIVIDUAZIONE INTERVENTI

| | | | |
|---|---|---|---|
| CAPPOTTO SISMICO E TERMICO | 🟦 | CAPPOTTO TERMICO | 🟥 |
| SOSTITUZIONE INFISSI E PERSIANE OVE PRESENTI | ▭ | COIBENTAZIONE E RIFACIMENTO STRATI DI COPERTURA | ▨ |