committente

ATER
PROVINCIA DI ROMA

Via Lungotevere Tor di Nona, 1
00186 - Roma

EFFICIENTAMENTO ENERGETICO E MIGLIORAMENTO SISMICO DEL PATRIMONIO DELL'ATER PROVINCIA DI ROMA

Ai sensi dell'Art. 183 comma 15 D.LGS 50/16

PROGETTO DI FATTIBILITA' TECNICA ED ECONOMICA

R.T.I. Costituendo

Mandantaria

FREE Energy Saving

FREE Energy Saving s.r.l.
via Ufente, 20 - 04100 Latina

Mandanti

Rogedil Servizi s.r.l.
Via Ada Negri, 66 - 00137 ROMA
Tel. 06 82002948 Fax 06 82097772
email: servizi@rogedil.com

LUXMASTER+

LUXMASTER Plus s.r.l.
Piazza Della Repubblica, 24 - 20124 Milano

responsabile di progetto
Ing. Giorgio Saraceno

responsabile coordinamento progetto
Arch. Maurizio Romano

progetto architettonico
Arch. Francesco Maria Azzopardi

LUXMASTER Engineering s.r.l.
Arch. Pietro Domenico Bertucci

progetto strutturale
Ing. Mariella Cosimi

progetto impiantistico
Arch. Francesco Maria Azzopardi

Architetto Francesco Maria Azzopardi N° 22952 Sez. "A"

Comune di Fonte Nuova

Tipo FN1 - Progetto - Prospetti e sezioni

anno	n. prog. anno	cod.cliente	categoria	sottocategoria	località	fase	n.	rev.	capitolo	tipologia
20	005	411	ATER	PRR	FON	F	009	0	A	D

formato	scala
-	1 : 100

data	rev	disciplina	redatto	controllato	approvato	codice
set-2020	0	architettura	Pias	Azzopardi	Saraceno	-

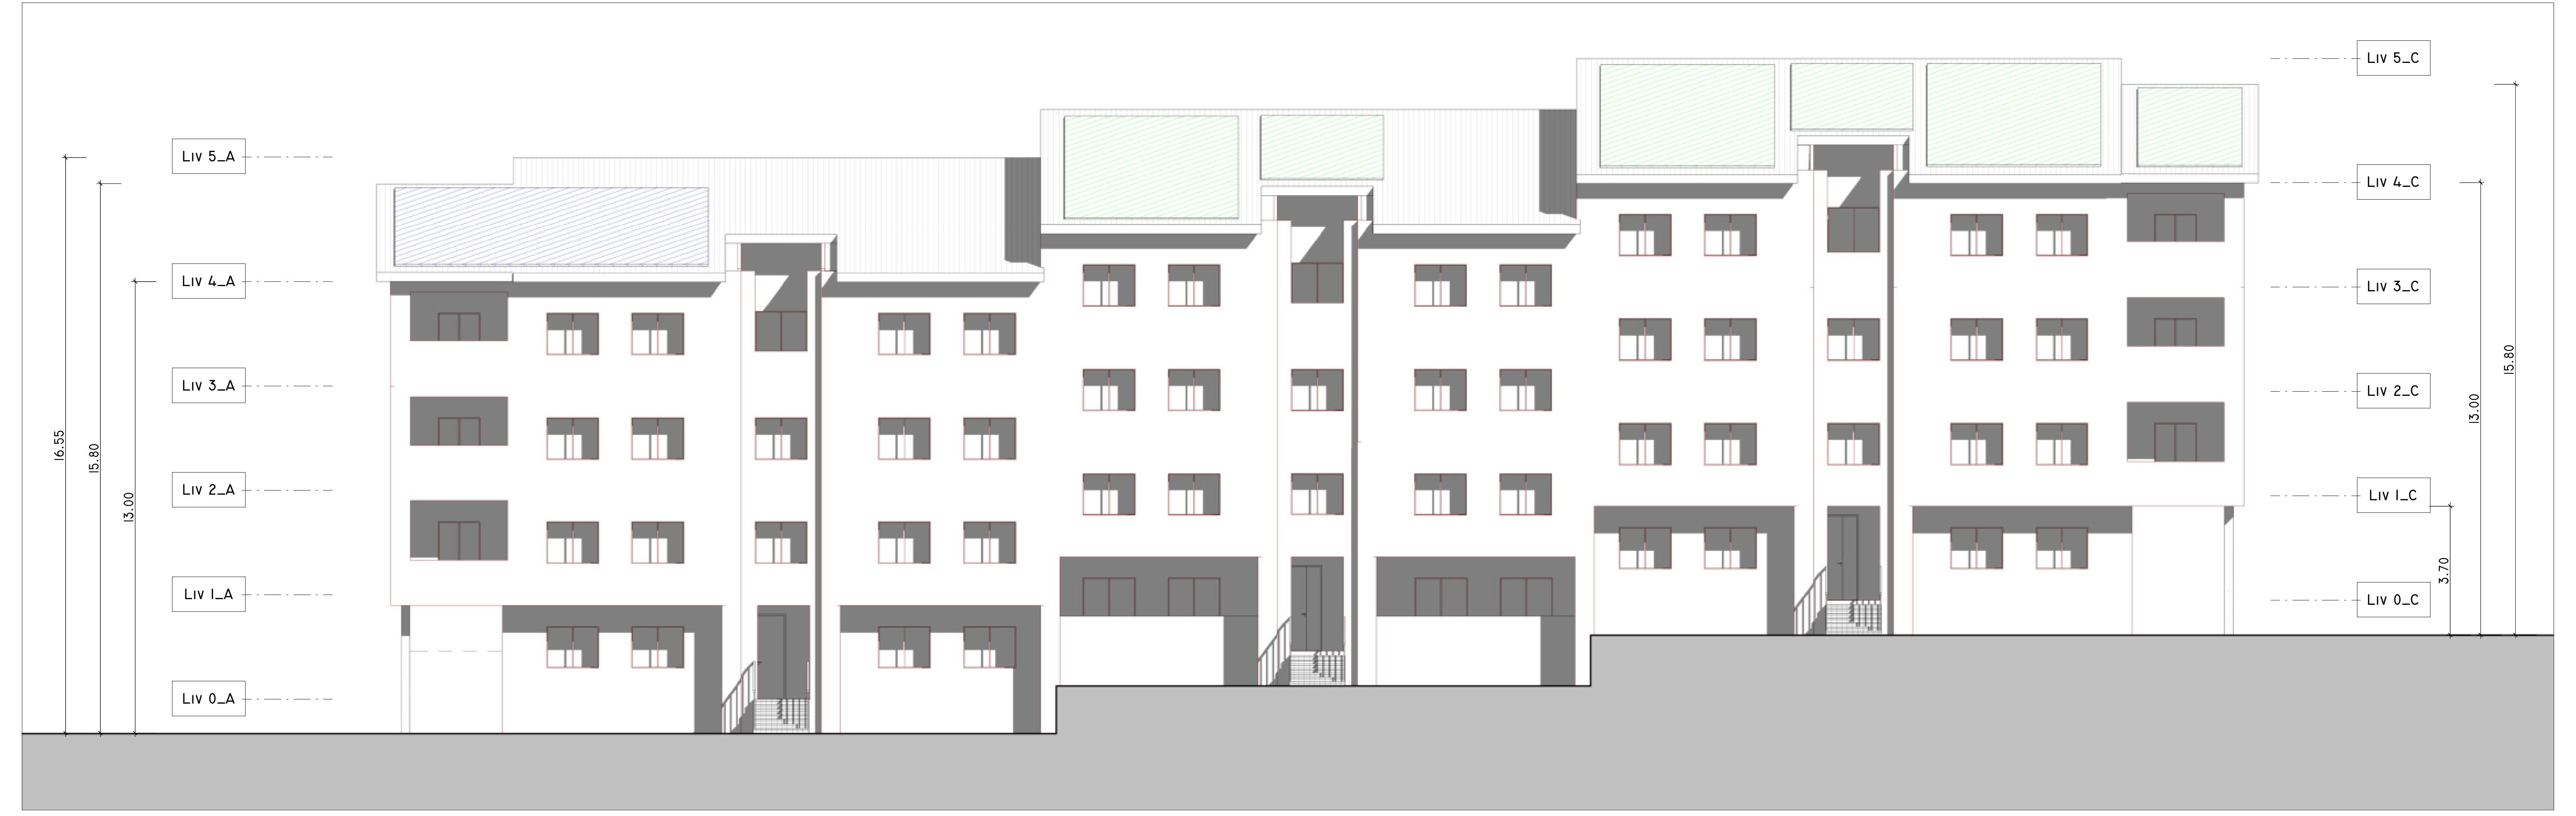
Liv 5_A
Liv 4_A
Liv 3_A
Liv 2_A
Liv 1_A
Liv 0_A
Liv 5_C
Liv 4_C
Liv 3_C
Liv 2_C
Liv 1_C
Liv 0_C
16.55
15.80
13.00
15.80
13.00
3.70

OVEST

1 : 100

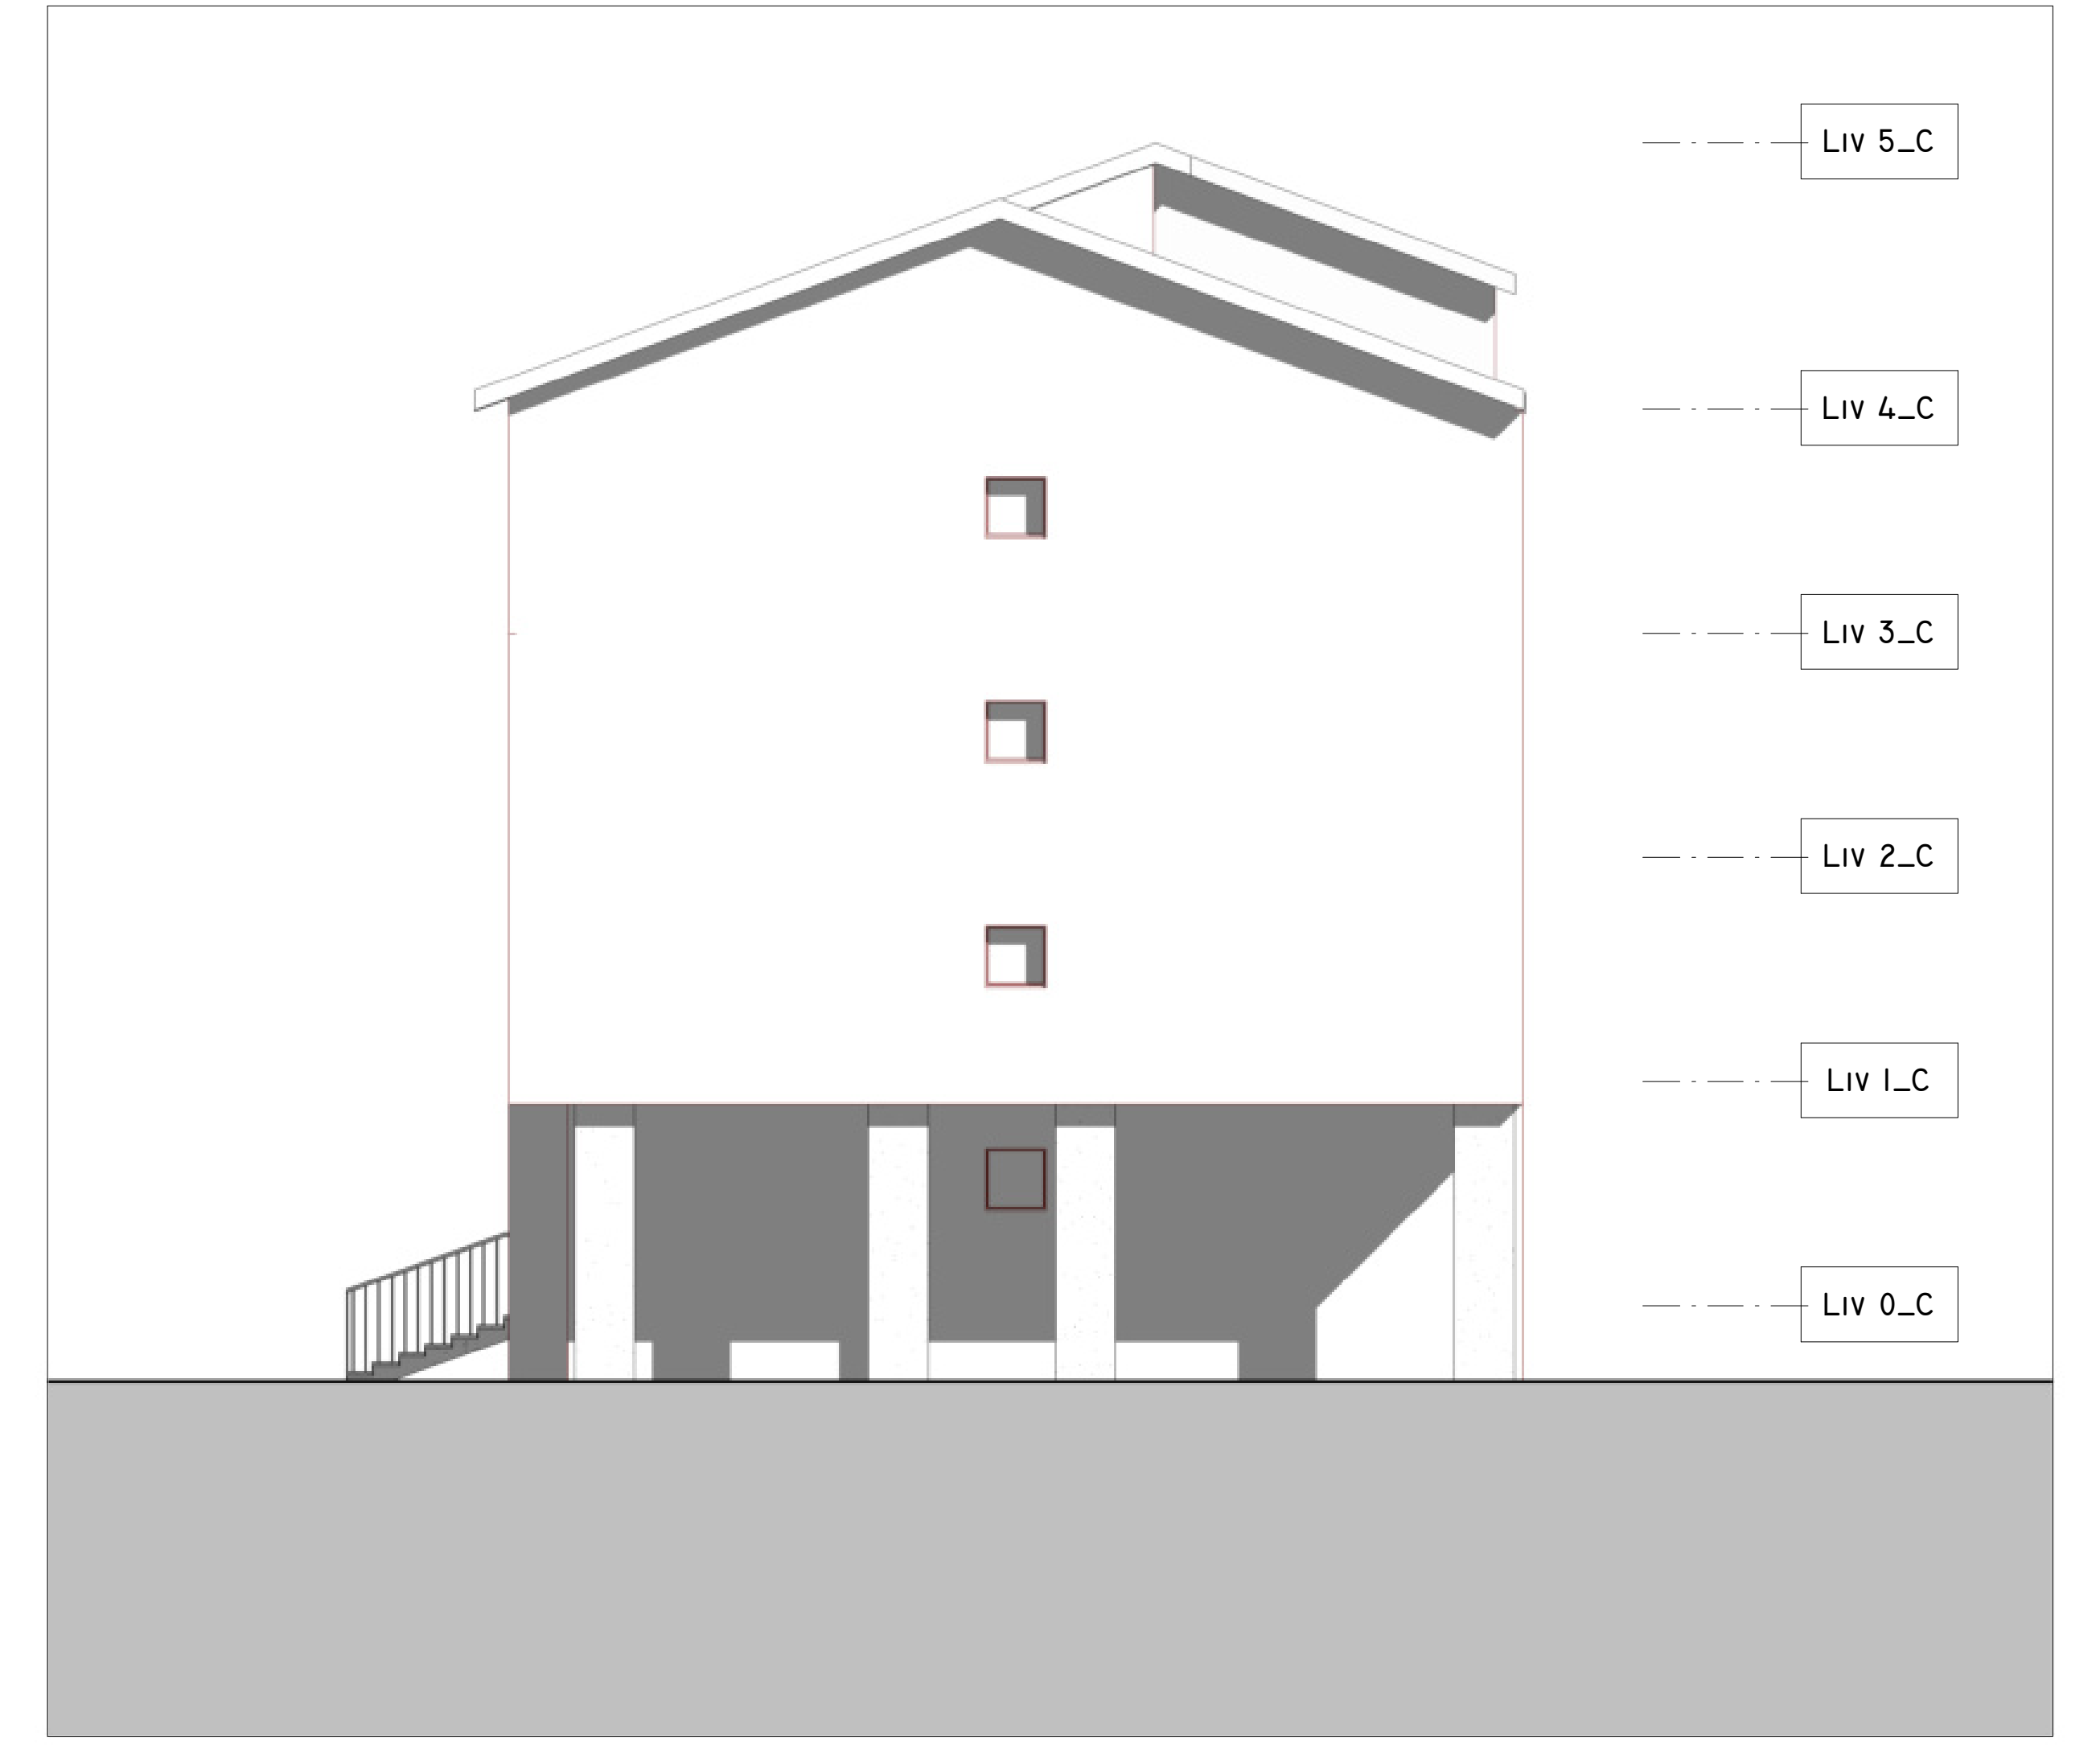
Liv 5_C
Liv 4_C
Liv 3_C
Liv 2_C
Liv 1_C
Liv 0_C

SUD

1 : 100

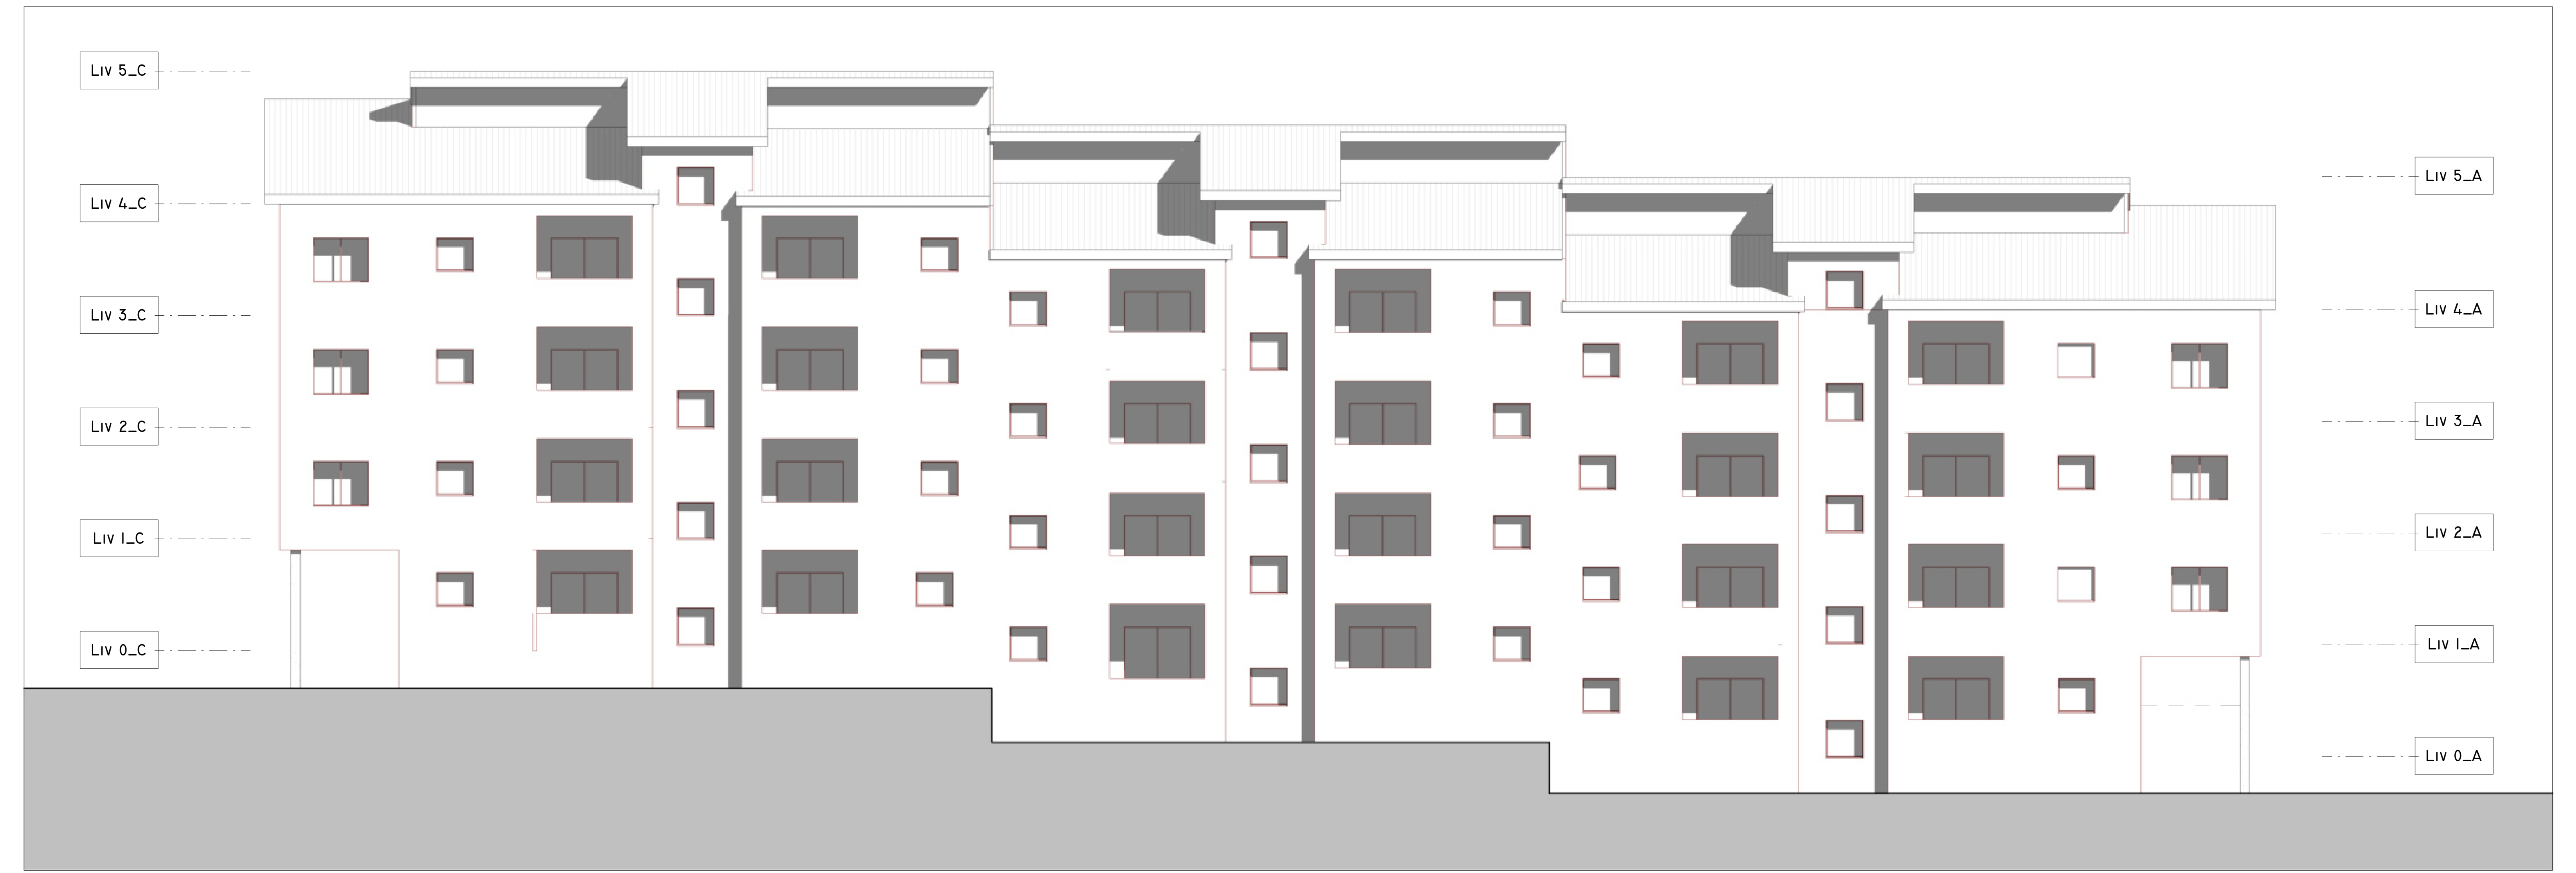
Liv 5_C
Liv 4_C
Liv 3_C
Liv 2_C
Liv 1_C
Liv 0_C
Liv 5_A
Liv 4_A
Liv 3_A
Liv 2_A
Liv 1_A
Liv 0_A

EST

1 : 100

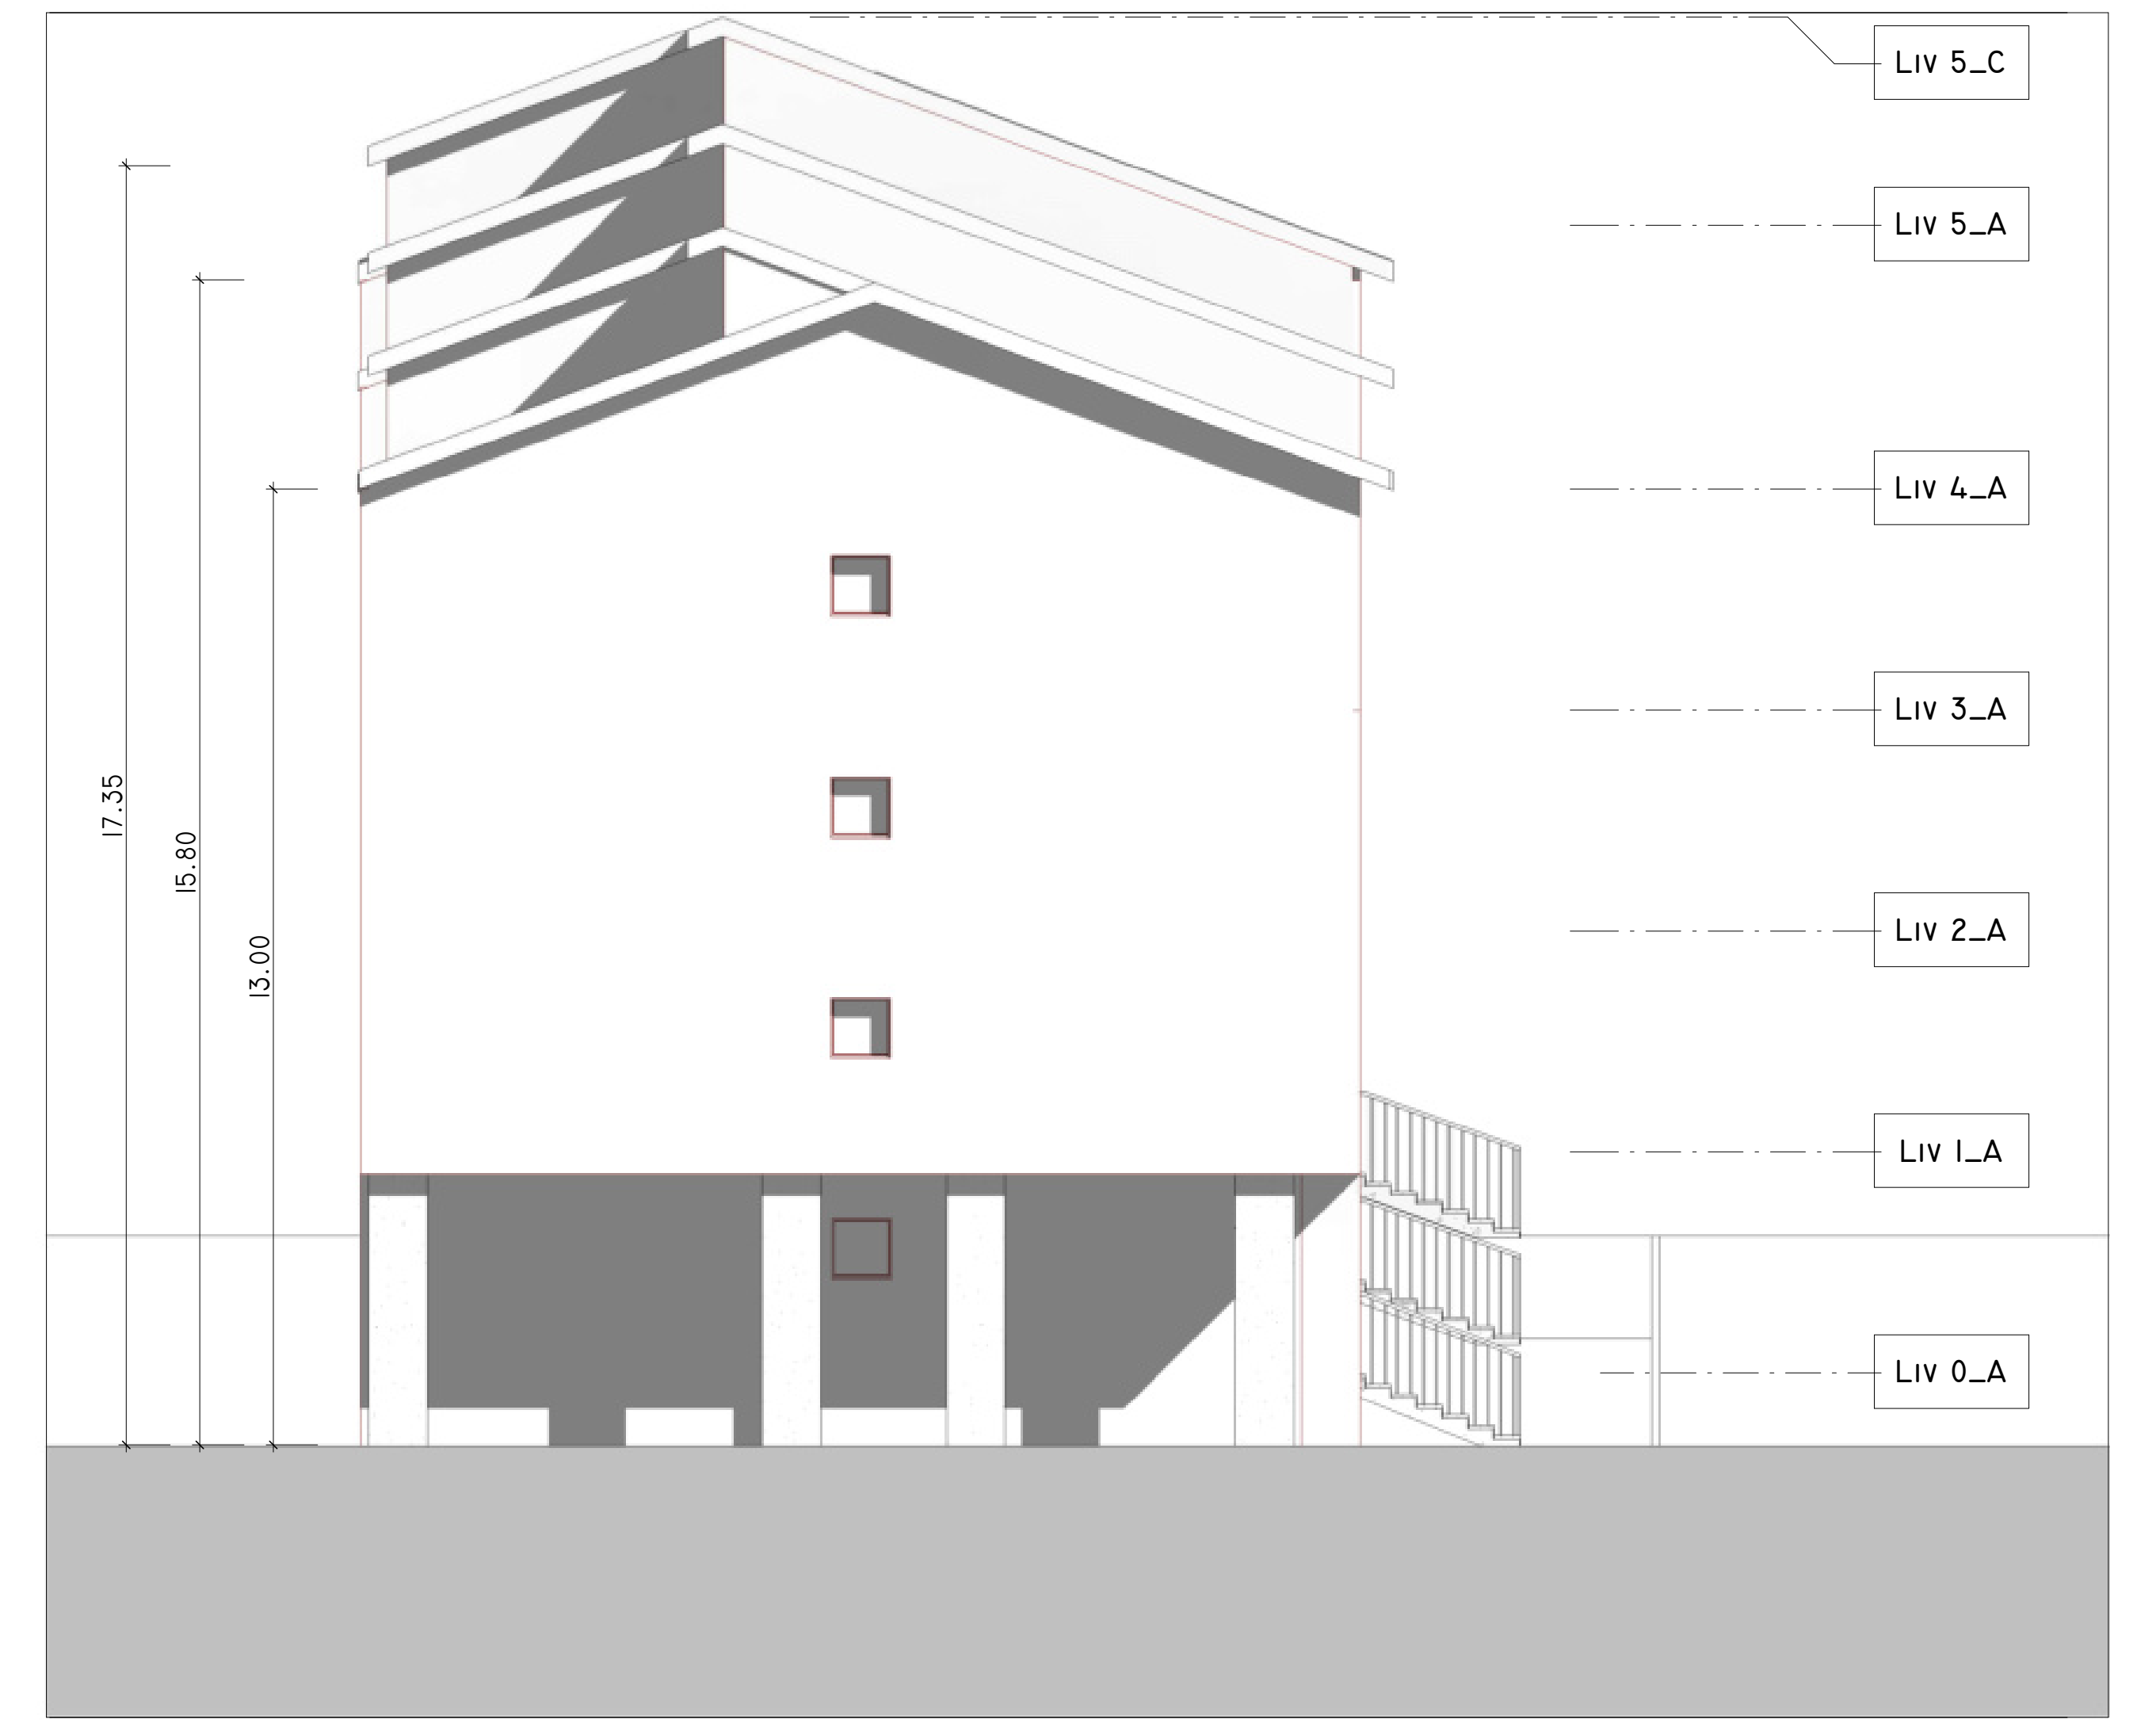
17.35
15.80
13.00
Liv 5_C
Liv 5_A
Liv 4_A
Liv 3_A
Liv 2_A
Liv 1_A
Liv 0_A

NORD

1 : 100

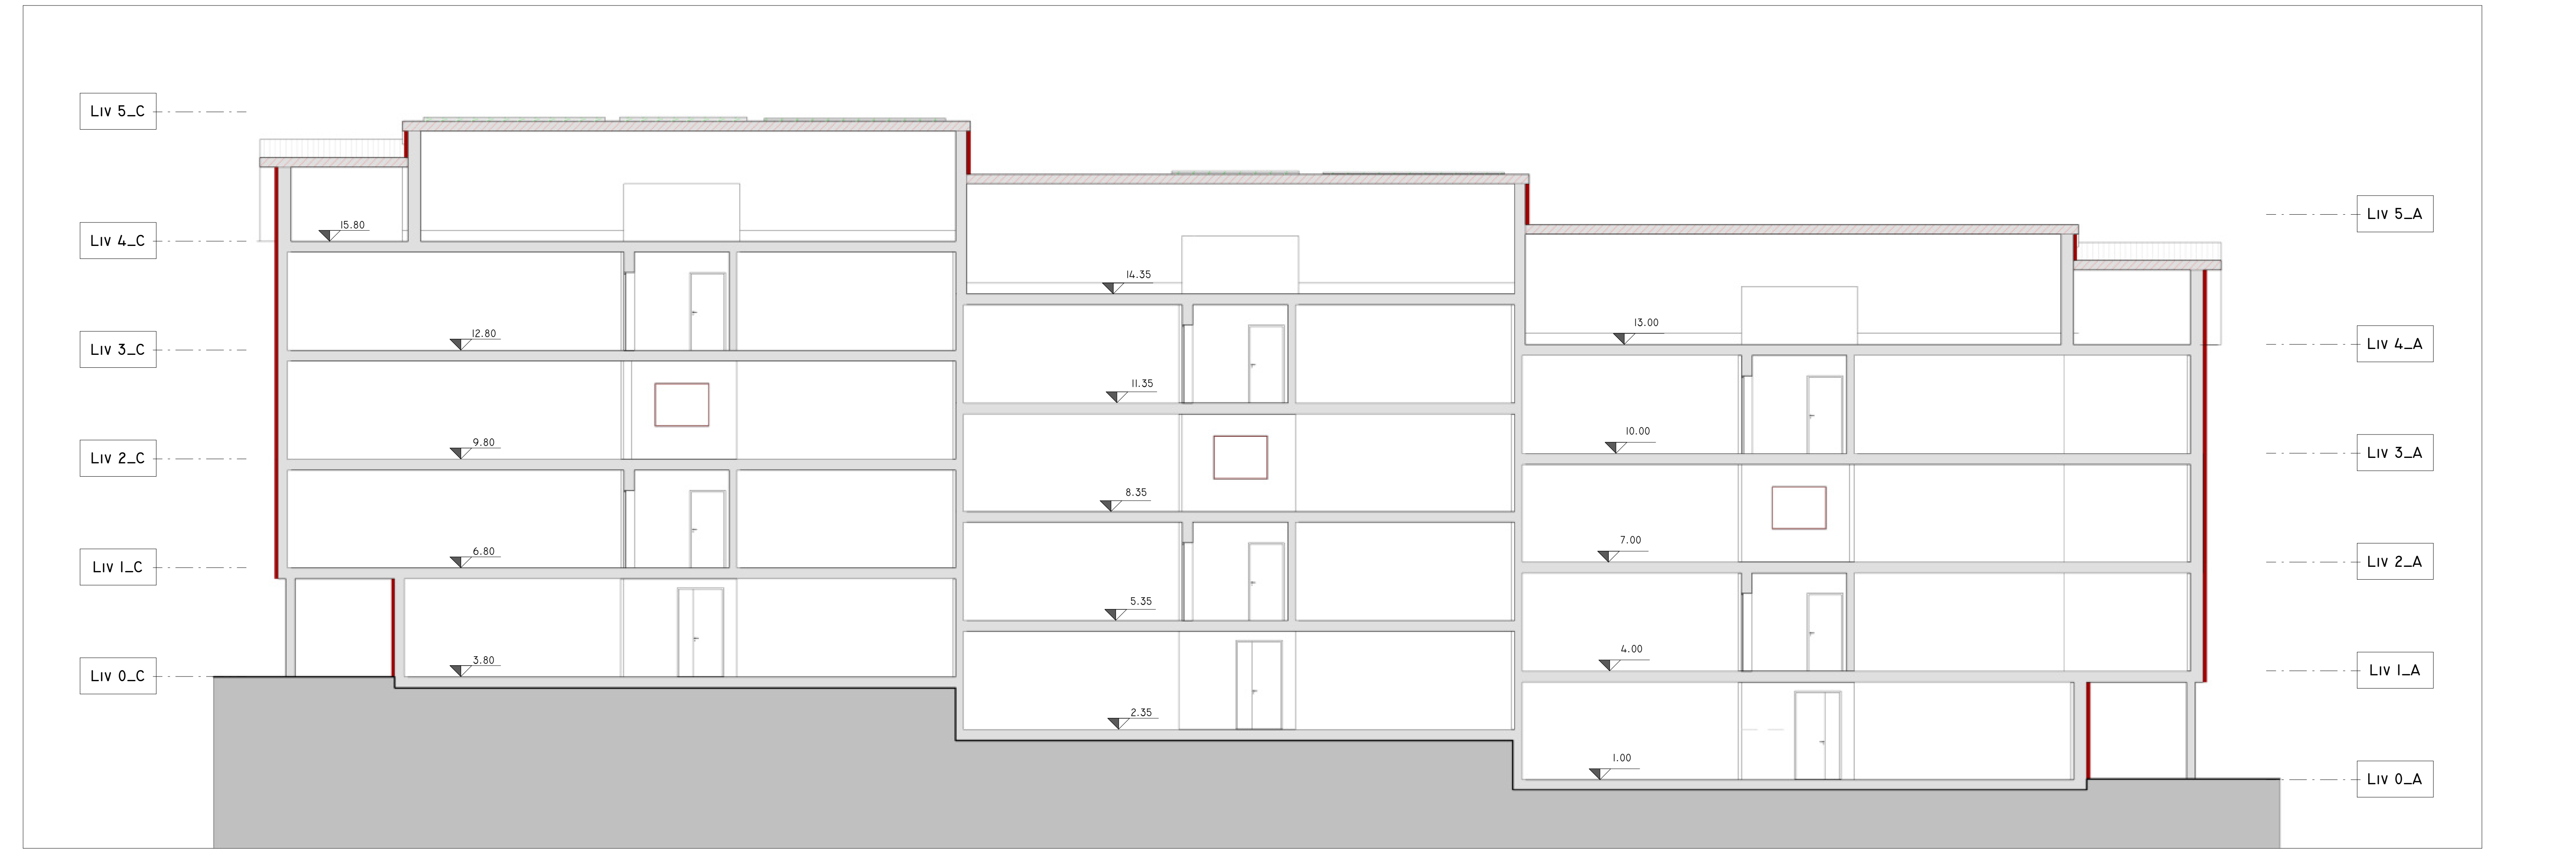
Liv 5_C
Liv 4_C
Liv 3_C
Liv 2_C
Liv 1_C
Liv 0_C
15.80
12.80
9.80
6.80
3.80
14.35
11.35
8.35
5.35
2.35
13.00
10.00
7.00
4.00
1.00
Liv 5_A
Liv 4_A
Liv 3_A
Liv 2_A
Liv 1_A
Liv 0_A

SEZIONE

1 : 100

INDIVIDUAZIONE INTERVENTI

CAPPOTTO SISMICO E TERMICO	🟦	CAPPOTTO TERMICO	🟥
SOSTITUZIONE INFISSI E PERSIANE OVE PRESENTI	▭	COIBENTAZIONE E RIFACIMENTO STRATI DI COPERTURA	▨