



EFFICIENTAMENTO ENERGETICO E MIGLIORAMENTO
SISMICO DEL PATRIMONIO DELL'ATER
PROVINCIA DI ROMA
Ai sensi dell'Art. 183 comma 15 D.LGS 50/16

PROGETTO DI FATTIBILITA' TECNICA ED ECONOMICA

R.T.I. Costituendo

Mandataria
FREE Energy Saving
FREE Energy Saving s.r.l.
via Ufente, 20 - 04100 Latina

Mandanti

Rogedil Servizi s.r.l.
Via Ada Negri, 66 - 00137 ROMA
Tel. 06.8202948 Fax 06.8209772
email: servizi@rogedil.com


LUXMASTER +
LUXMASTER Plus s.r.l.
Piazza Della Repubblica, 24 - 20124 Milano

Comune di Frascati
Tipo FS1 - Progetto - Prospetti e sezioni

anno	n° prog. interno	cod. cliente	categorie	committente	località	fax	n°	rev.	capitolio	spedite
20	005	411	ATER	PRR	FRA	F	009	0	A	D

formato scala
- 1:100


data	rev.	disegnato	redatto	controllato	approvato	codice
set-2020	0	architettura	Pias	Romano	Saraceno	-

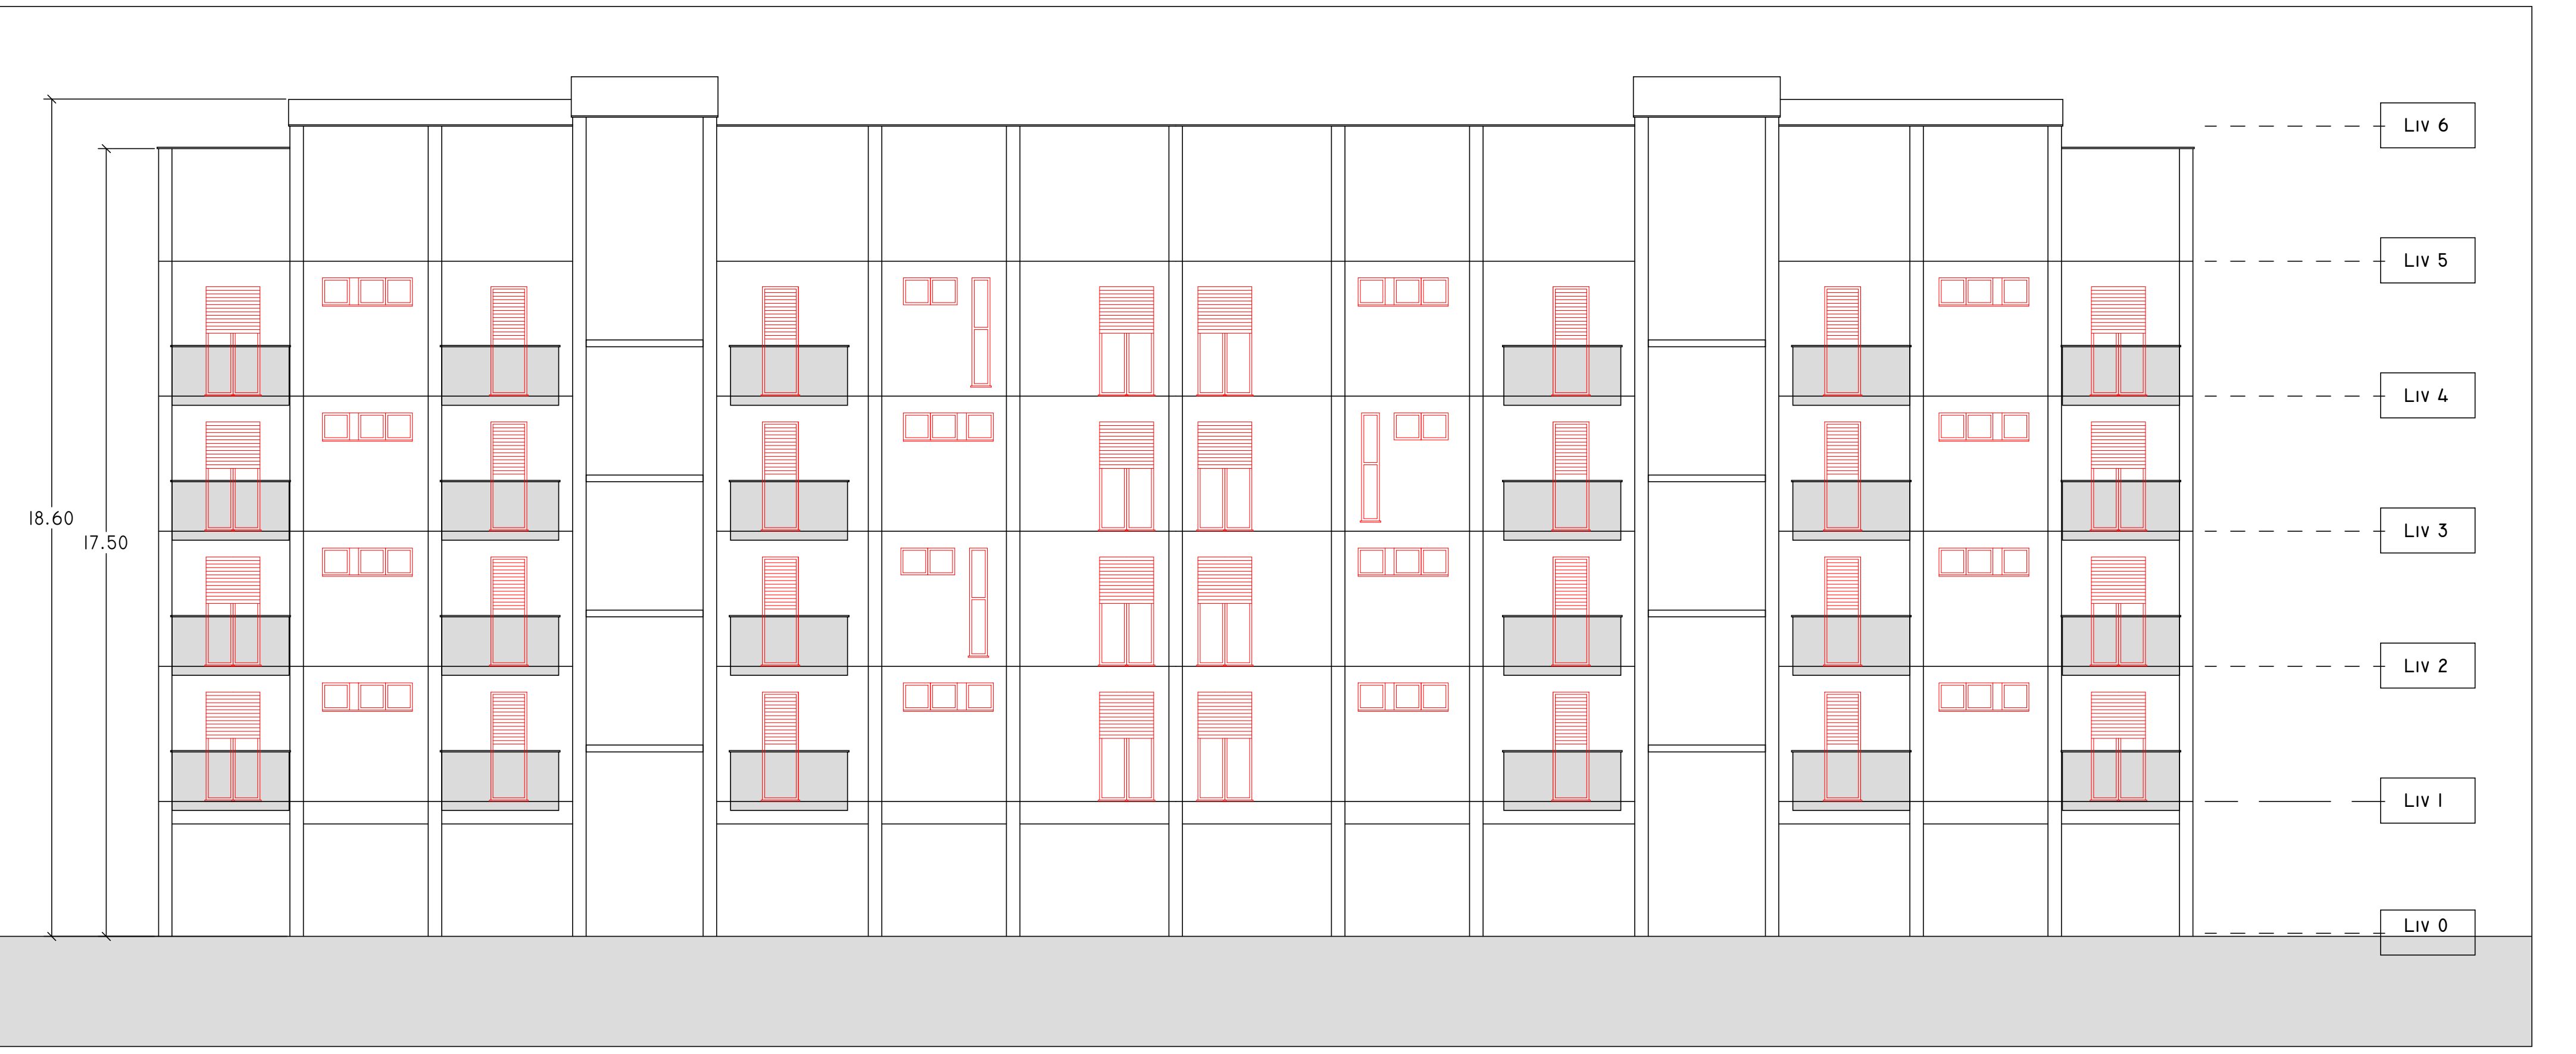


SUD
1 : 100



NORD
1 : 100

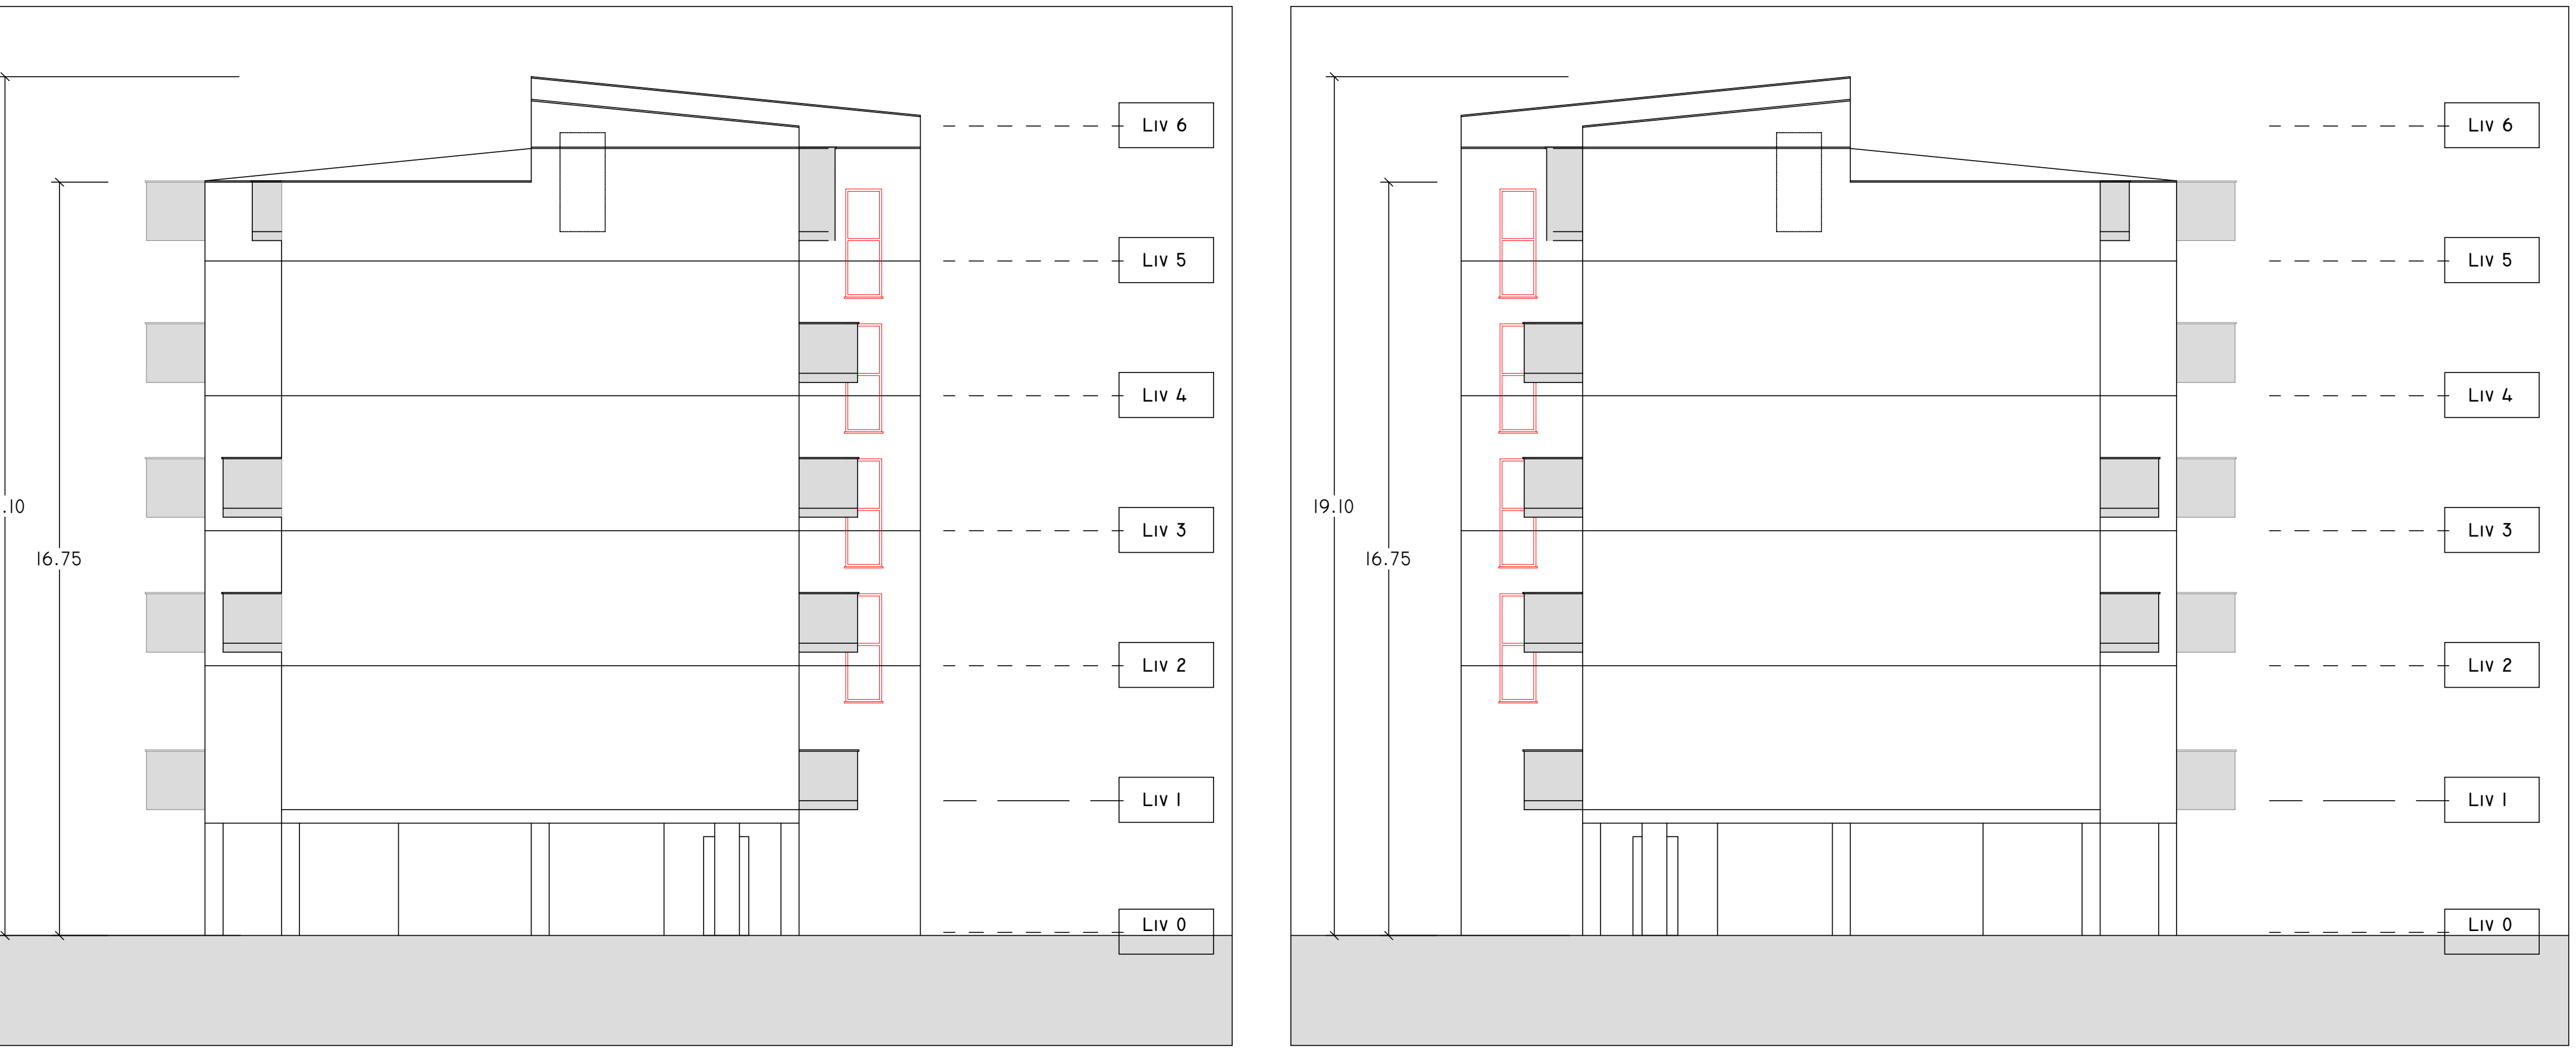

OVEST
1 : 100

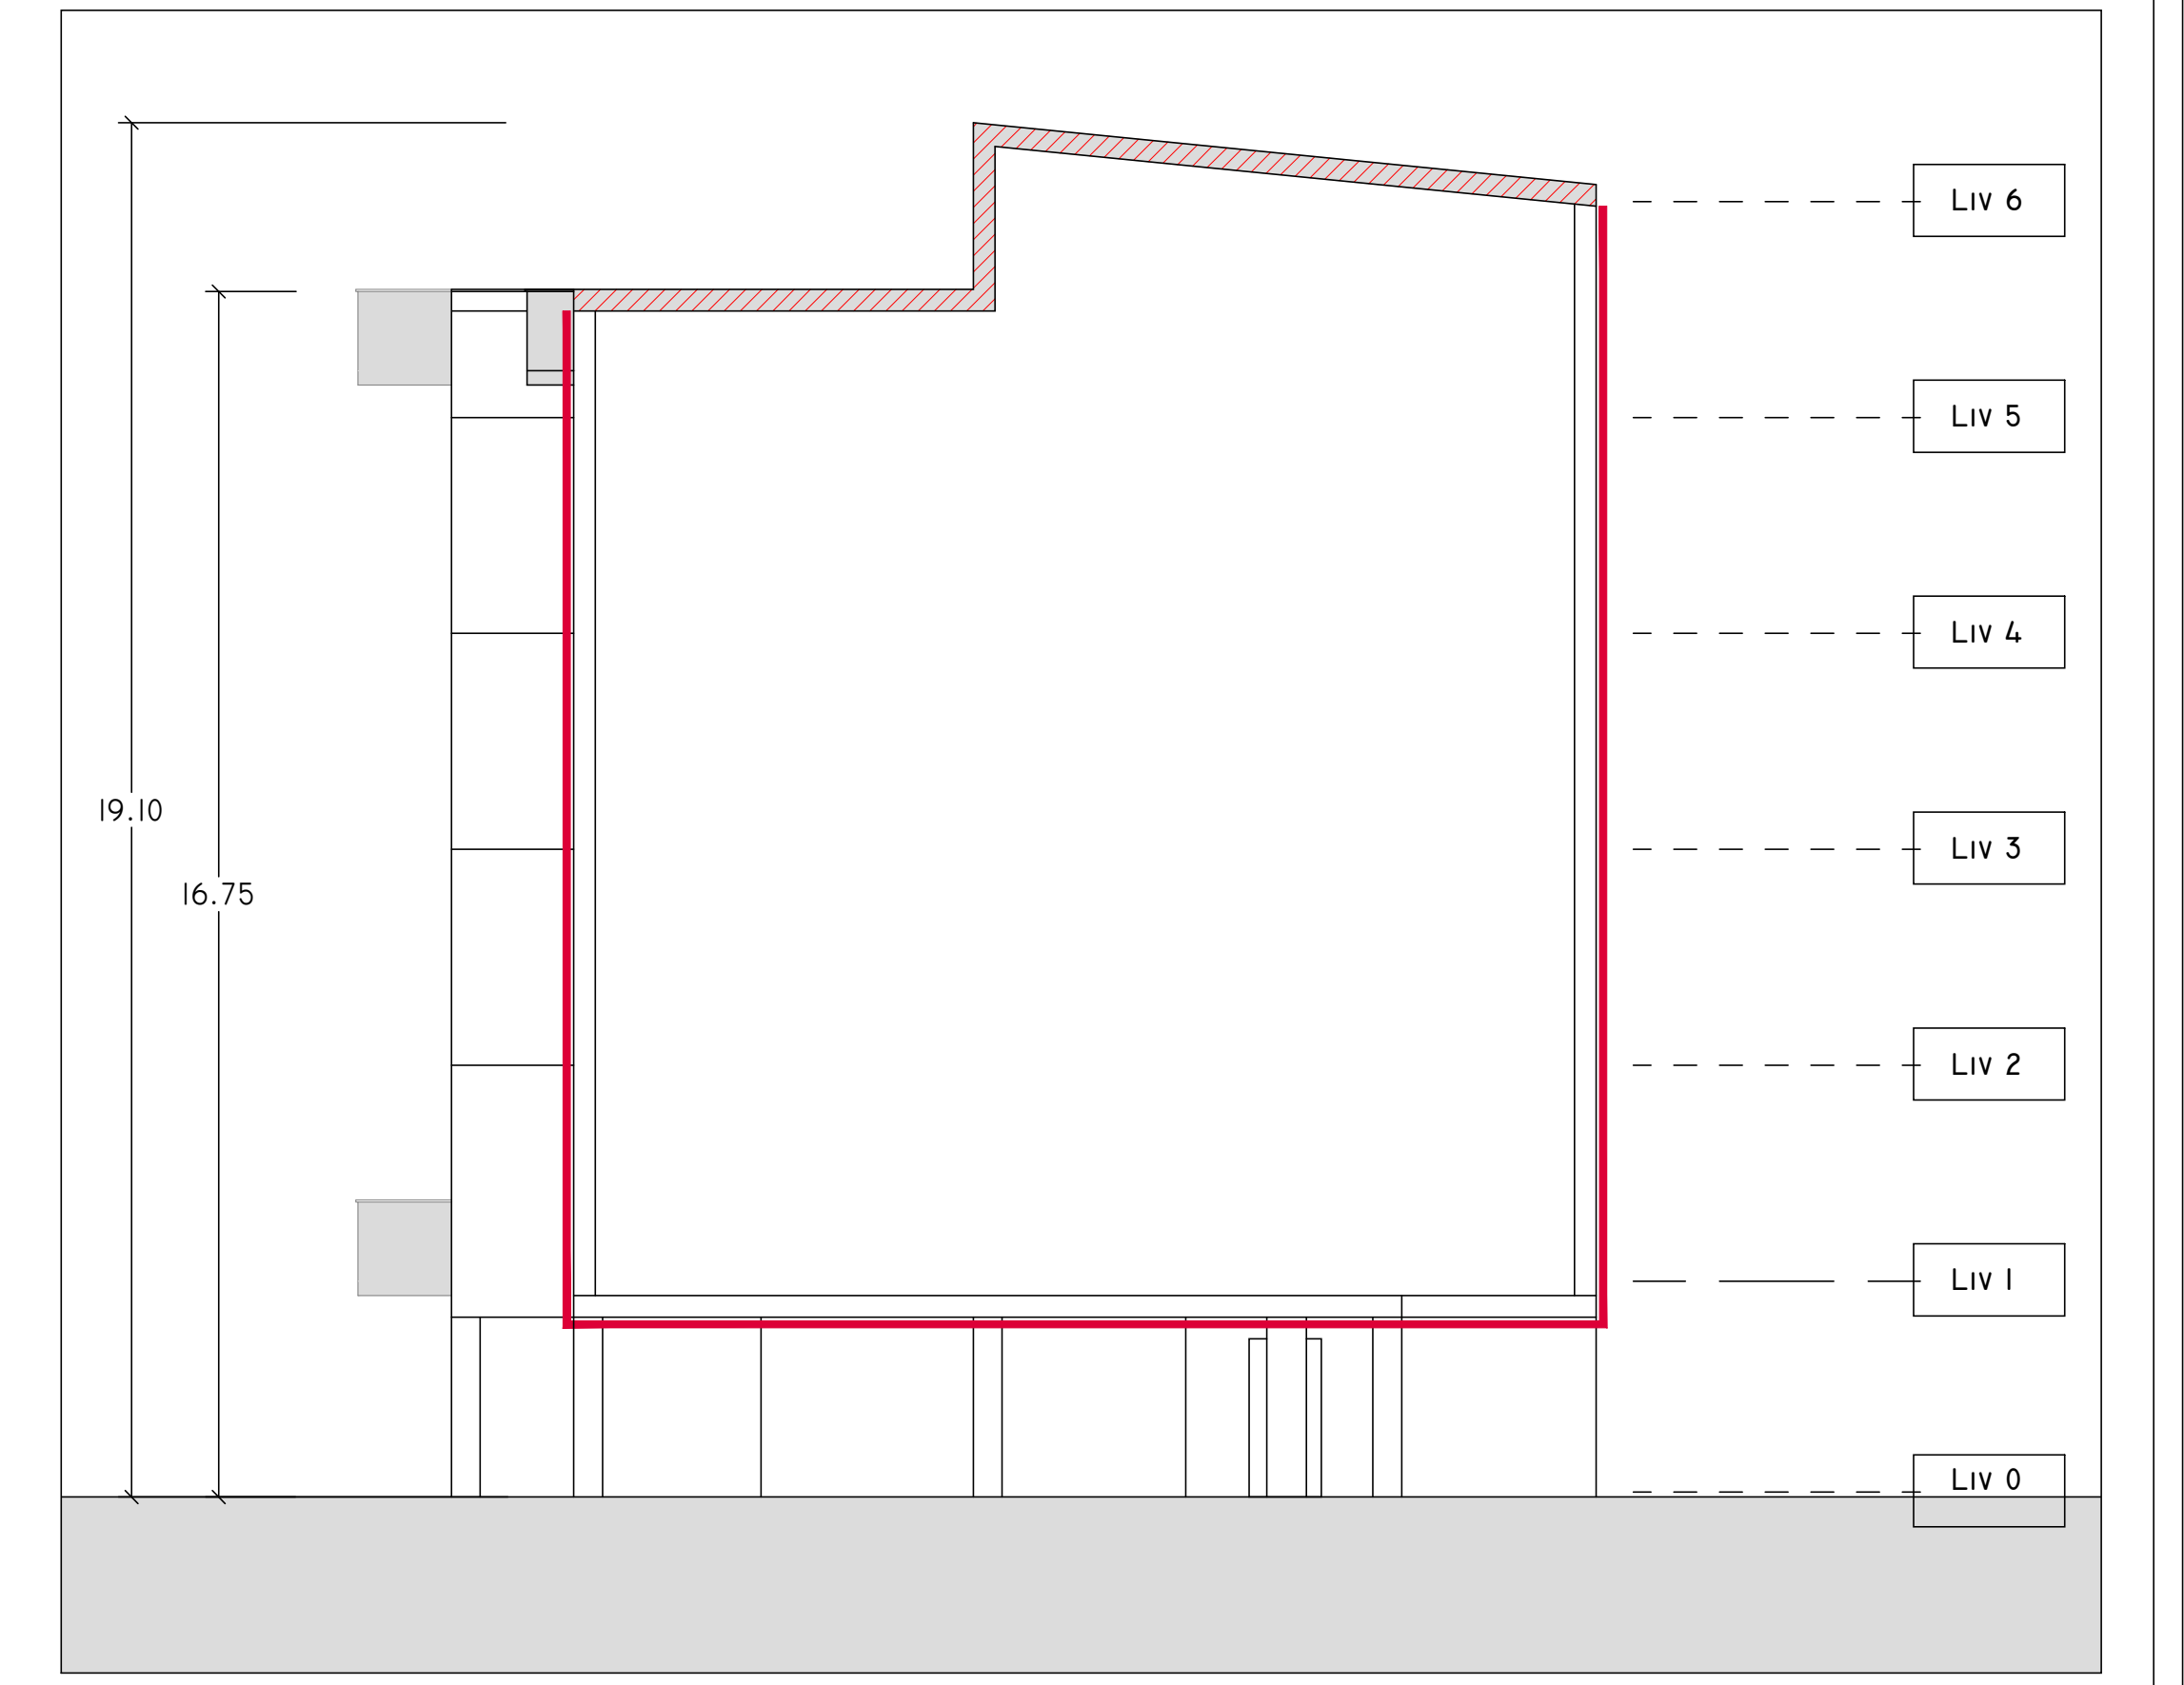

EST
1 : 100

SEZIONE
1 : 100

INDIVIDUAZIONE INTERVENTI

CAPPOTTO SISMICO E TERMICO

SOSTITUZIONE INFISSI E
PERSIANE OVE PRESENTI

CAPPOTTO TERMICO
COIBENTAZIONE E RIFACIMENTO
STRATI DI COPERTURA

