

PROGETTO DI FATTIBILITA' TECNICA ED ECONOMICA

R.T.I. Costituendo

Mandataria



FREE  
Energy Saving

FREE Energy Saving s.r.l.  
via Ufente, 20 - 04100 Latina

responsabile di progetto

Ing. Giorgio Saraceno



responsabile coordinamento progetto

Arch. Maurizio Romano



progetto architettonico

Arch. Francesco Maria Azzopardi



MANDANTI



Rogedil Servizi s.r.l.

Via Ada Negri, 66 - 00137 ROMA  
Tel. 06 82002948 Fax 06 82097772  
email: servizi@rogedil.com

LUXMASTER Engineering s.r.l.

Arch. Pietro Domenico Bertucci



progetto strutturale

Ing. Mariella Cosimi

progetto impiantistico



Arch. Francesco Maria Azzopardi

LUXMASTER +

LUXMASTER Plus s.r.l.  
Piazza Della Repubblica, 24 - 20124 Milano

Comune di Genazzano  
Tipo GE1- Progetto - Pianta

anno		n. prog. anno		cod.ciente		categoria		sottocategoria		località		fase		n.		rev.		capitolo		tipologia	
20		005		411		ATER		PRR		GEN		F		008		0		A		D	
														formato		scala					
														-		1:100					
data		rev		disciplina		redatto		controllato		approvato		codice									
set-2020		0		architettura		Pias		Romano		Saraceno		-									

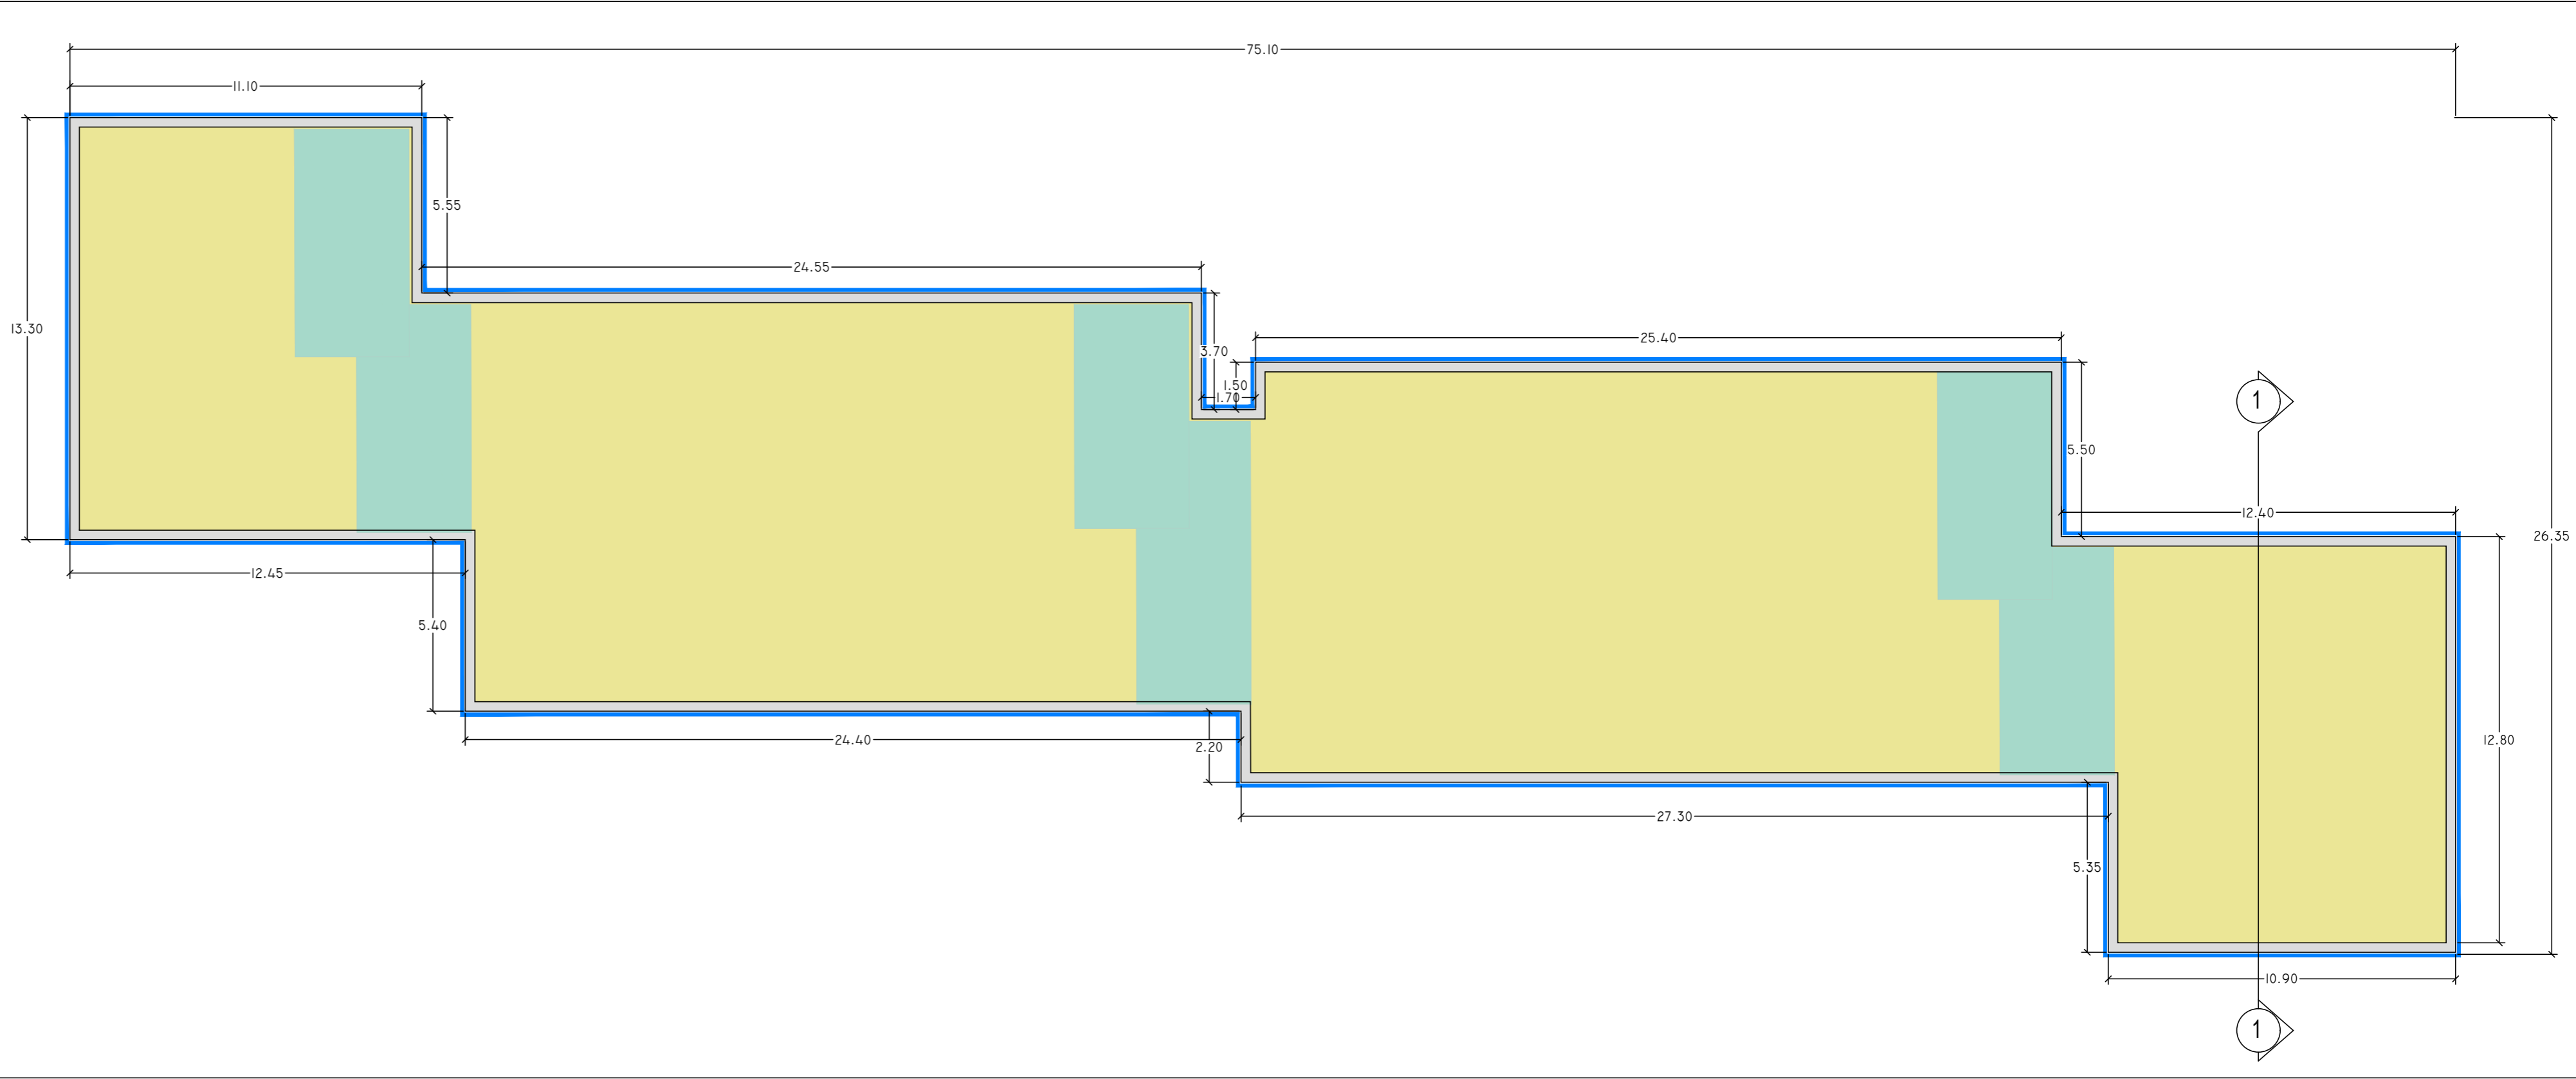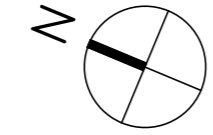

LIV 0  
1 : 100

SCHEMA DISTRIBUTIVO

COLLEGAMENTI VERTICALI

UNITA' IMMOBILIARI



INDIVIDUAZIONE INTERVENTI

CAPPOTTO SISMICO E TERMICO

SOSTITUZIONE INFISSI E  
PERSIANE OVE PRESENTI



CAPPOTTO TERMICO

COIBENTAZIONE E RIFACIMENTO  
STRATI DI COPERTURA

