

committente



Via Lungotevere Tor di Nona, 1
00186 - Roma

EFFICIENTAMENTO ENERGETICO E MIGLIORAMENTO SISMICO DEL PATRIMONIO DELL'ATER PROVINCIA DI ROMA

Ai sensi dell'Art. 183 comma 15 D.LGS 50/16

PROGETTO DI FATTIBILITA' TECNICA ED ECONOMICA

R.T.I. Costituendo

Mandataria



FREE Energy Saving s.r.l.
via Ufente, 20 - 04100 Latina

responsabile di progetto

Ing. Giorgio Saraceno

responsabile coordinamento progetto

Arch. Maurizio Romano

Mandanti



Rogedil Servizi s.r.l.

Via Ada Negri, 66 - 00137 ROMA
Tel. 06 82002948 Fax 06 82097772
email: servizi@rogedil.com

progetto architettonico

Arch. Francesco Maria Azzopardi

LUXMASTER Engineering s.r.l.

Arch. Pietro Domenico Bertucci

progetto strutturale

Ing. Mariella Cosimi

progetto impiantistico

Arch. Francesco Maria Azzopardi



LUXMASTER +

LUXMASTER Plus s.r.l.
Piazza Della Repubblica, 24 - 20124 Milano

Comune di Guidonia

Tipo GU8 - Progetto - Piante

anno	n. prog. anno	cod.ciente	categoria	sottocategoria	località	fase	n.	rev.	capitolo	tipologia
20	005	411	ATER	PRR	GUI	F	036	0	A	D

formato

scala

-

data	rev	disciplina	redatto	controllato	approvato	codice
set-2020	0	architettura	Pias	Azzopardi	Saraceno	-

ATER

PROVINCIA DI ROMA

Efficientamento Energetico e Miglioramento Sismico del Patrimonio dell'ATER

Provincia di Roma

Al sensi dell'Art. 183 comma 15 D.LGS 50/16

PROGETTO DI FATTIBILITA' TECNICA ED ECONOMICA

RT.I. Costituendo

Mandataria

FREE Energy Saving

FREE Energy Saving

via Merito, 20 - 00100 Lazio

responsabile di progetto

Ing. Giorgio Saraceno

responsabile coordinamento progetto

Arch. Maurizio Romano

progetto architettonico

Arch. Francesco Maria Azzopardi

Arch. Pietro Domenico Bertucci

progetto strutturale

Ing. Mariella Cosimi

progetto impiantistico

Arch. Francesco Maria Azzopardi

Mandanti

Rogediti Servizi s.r.l.

via Merito, 20 - 00100 Lazio

tel. 06.6000494 Fax 06.6007772

email: info@rogediti.it

LUXMASTER

Via Giacomo Vecchi Pericoli, 8 - 00165 Roma

Comune di Guidonia

Tipo GUB - Progetto - Pianta

anno	n. prog. anno	cod. cliente	congrua	intestazione	scatola	file	n.	rel.	capitolo	tema
20	005	411	ATER	PRR	GUI	F	036	0	A	D



formato




scala

+

1 : 100

data	rel.	disegno	redazione	coordinatore	approvato	colore
09/01/2020	0	architetto	Plm	Azzopardi	Saraceno	-

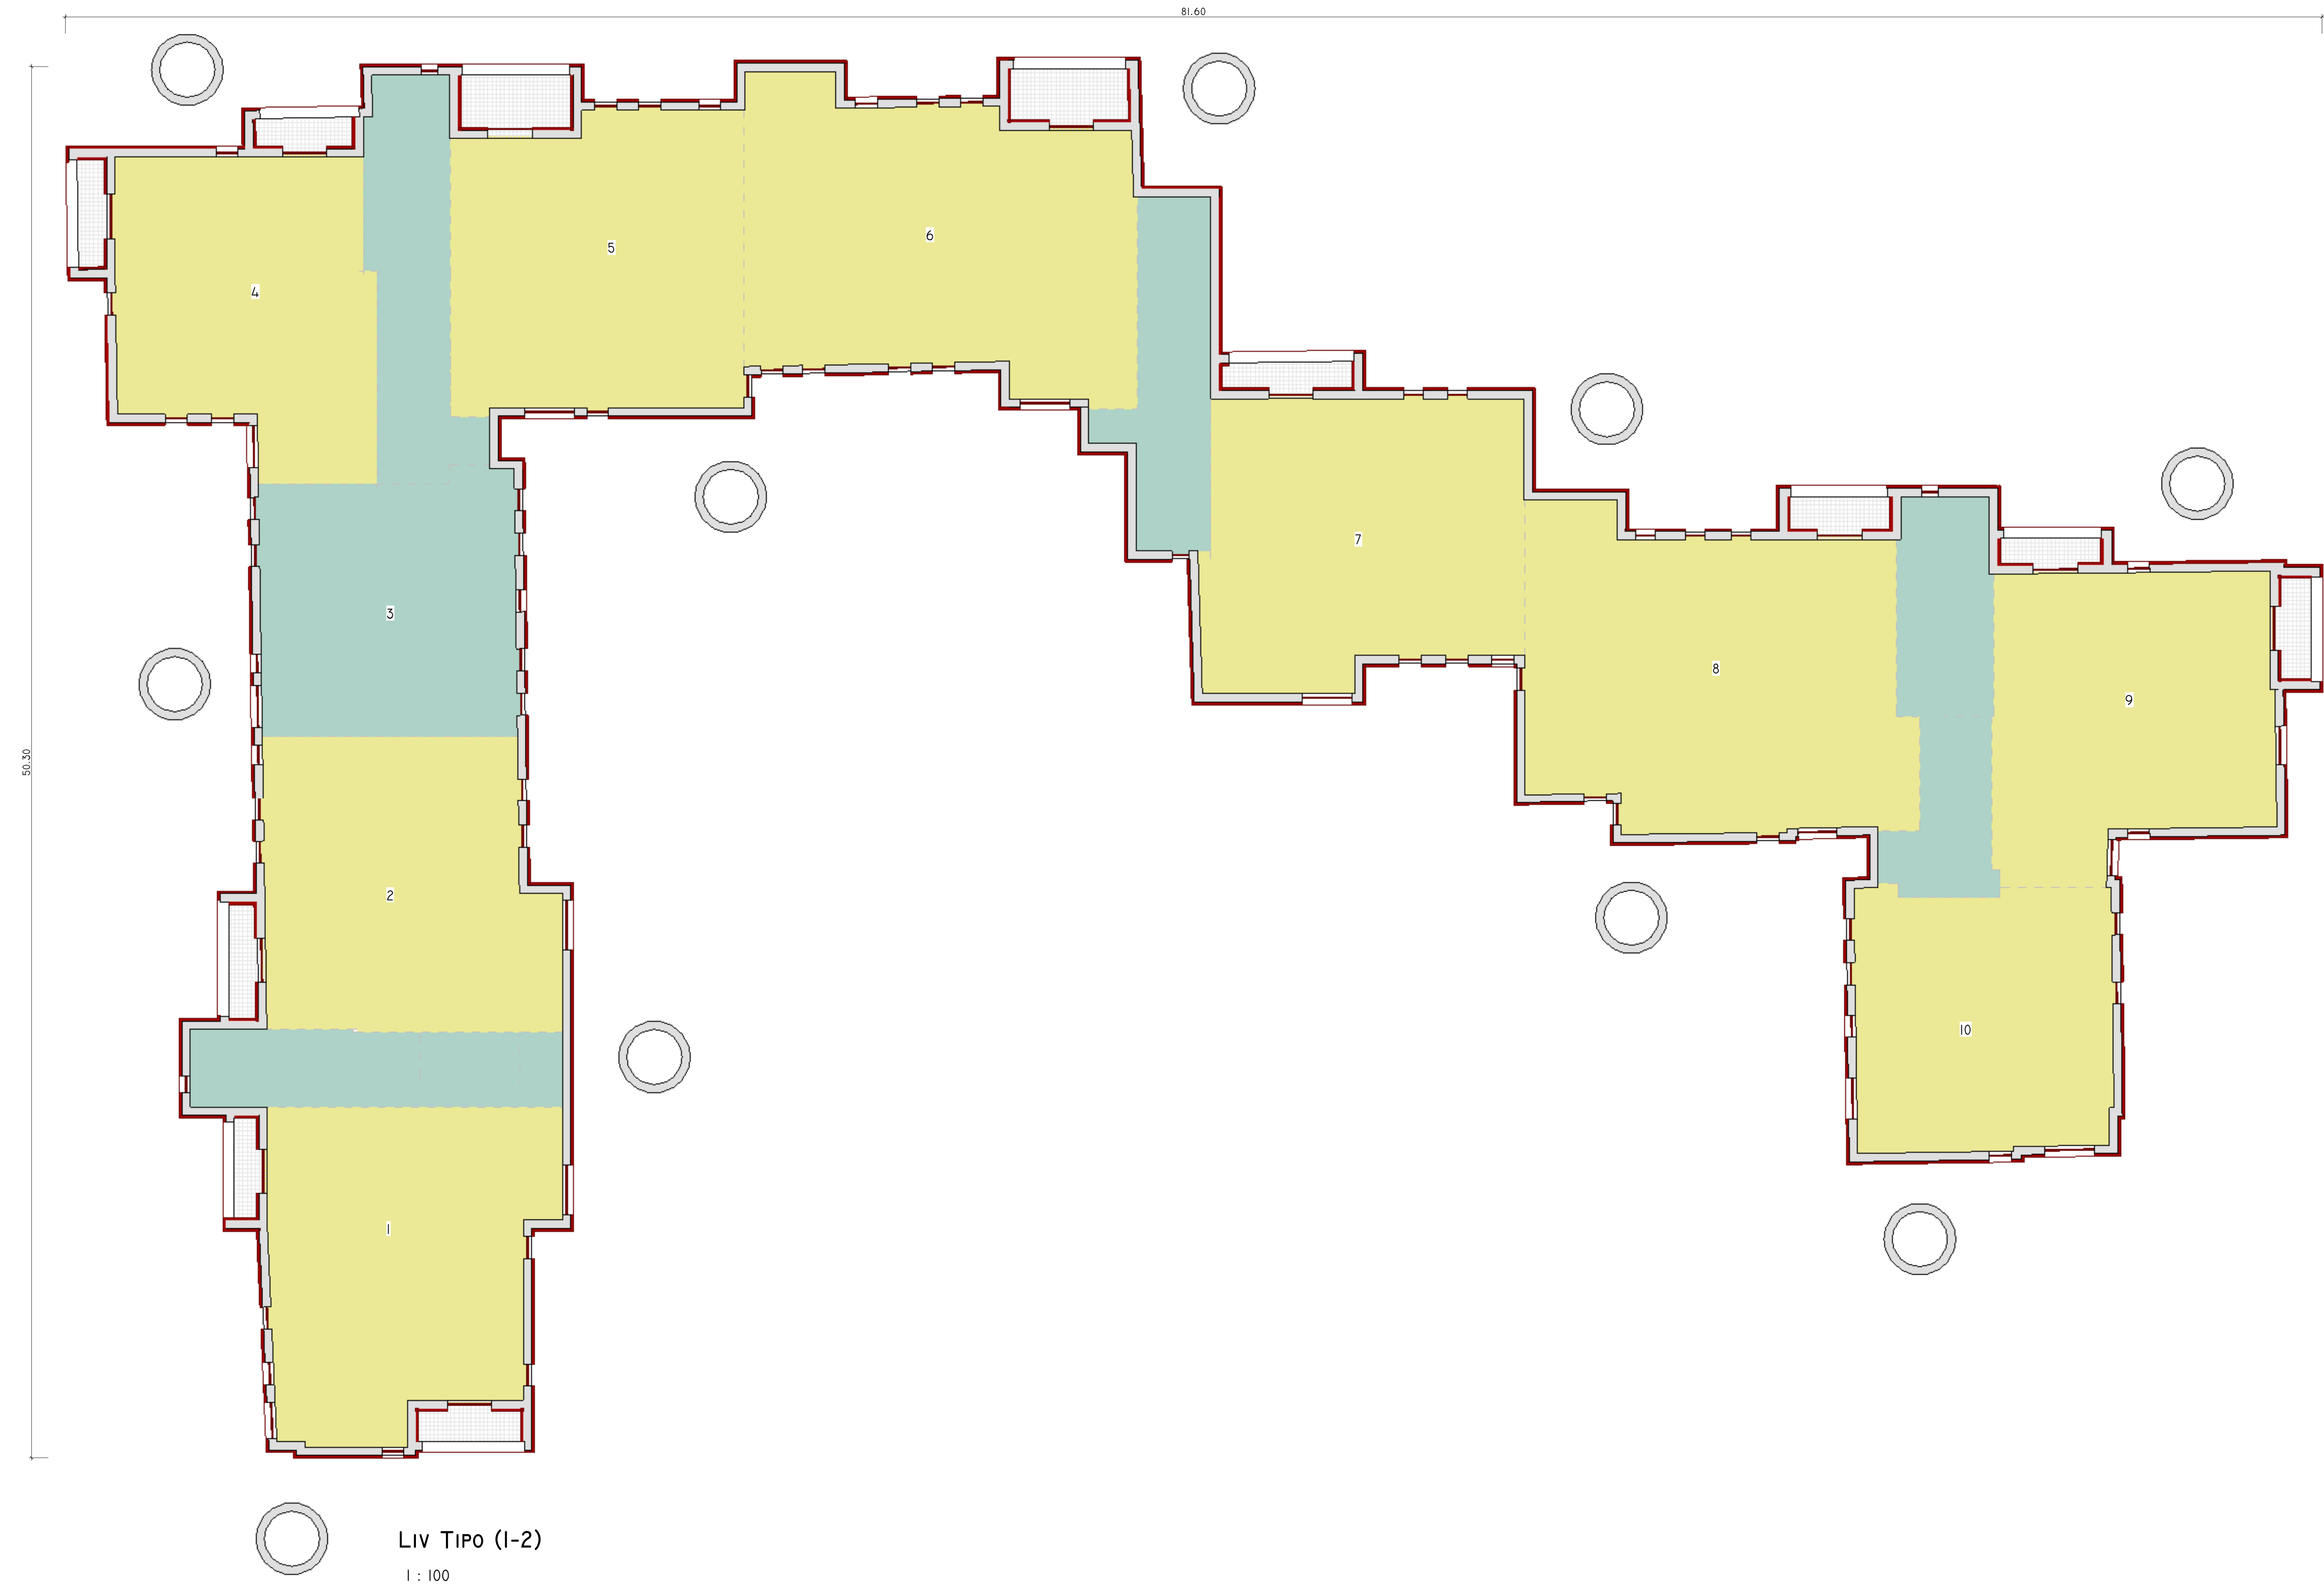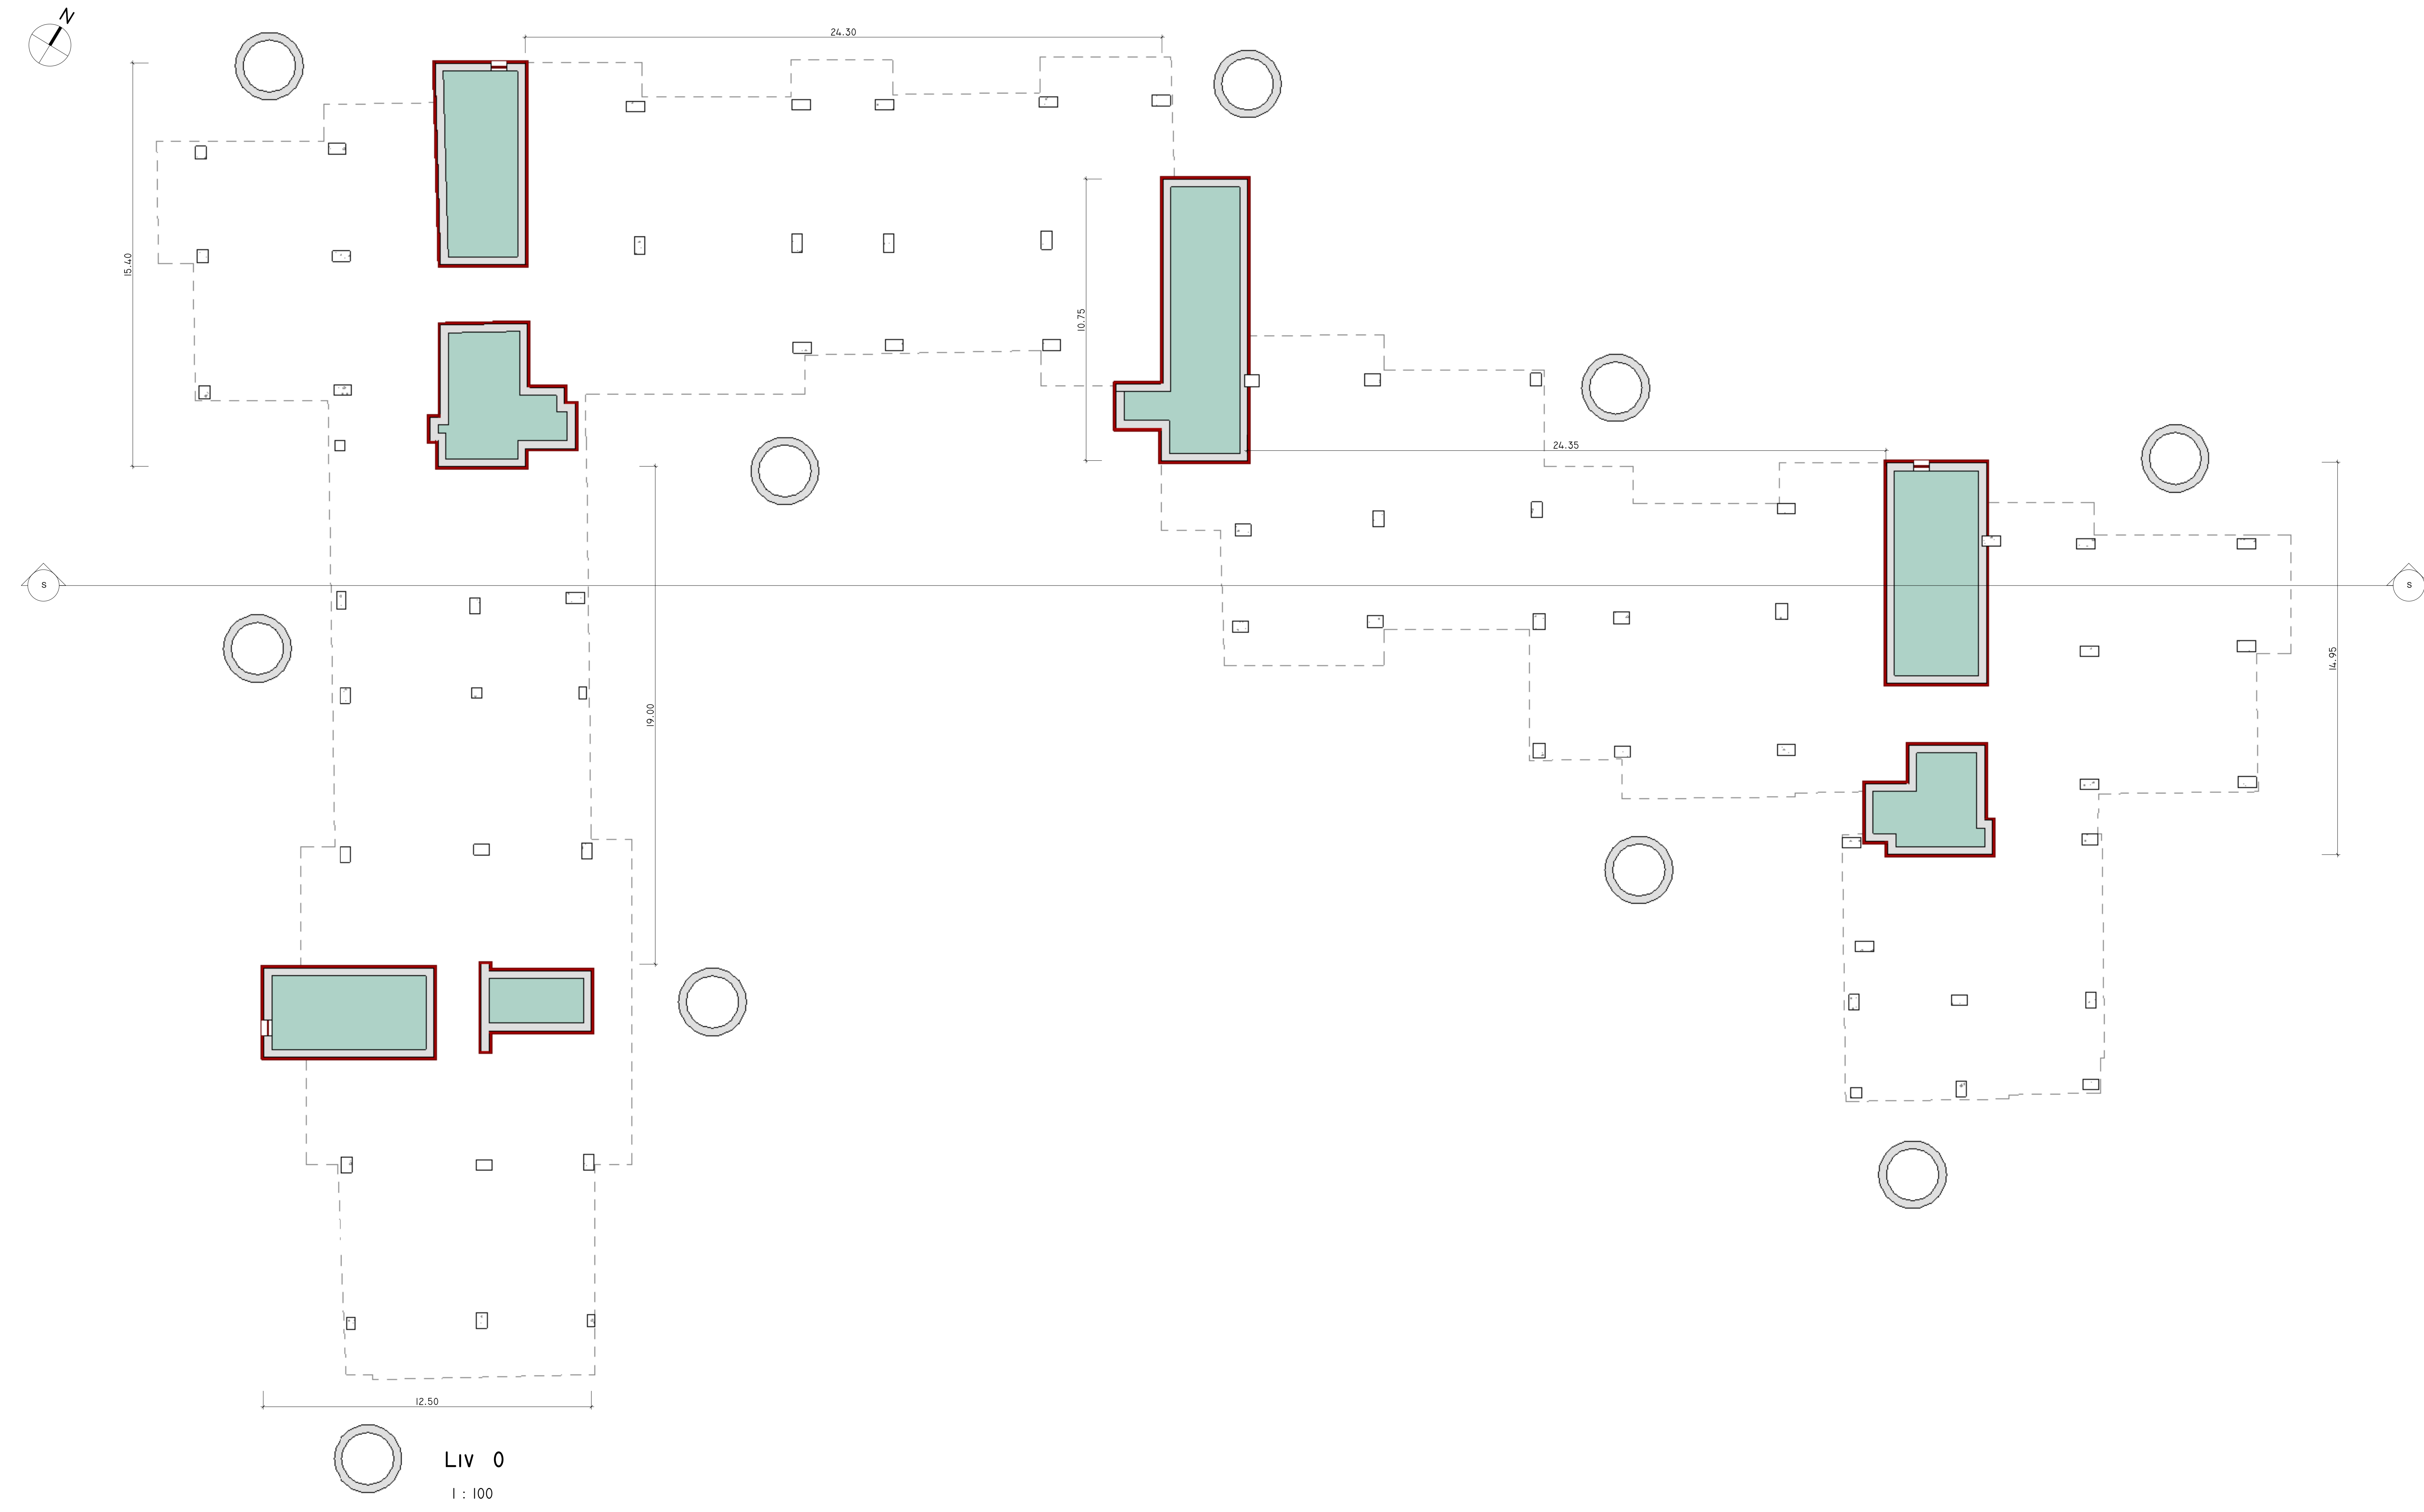

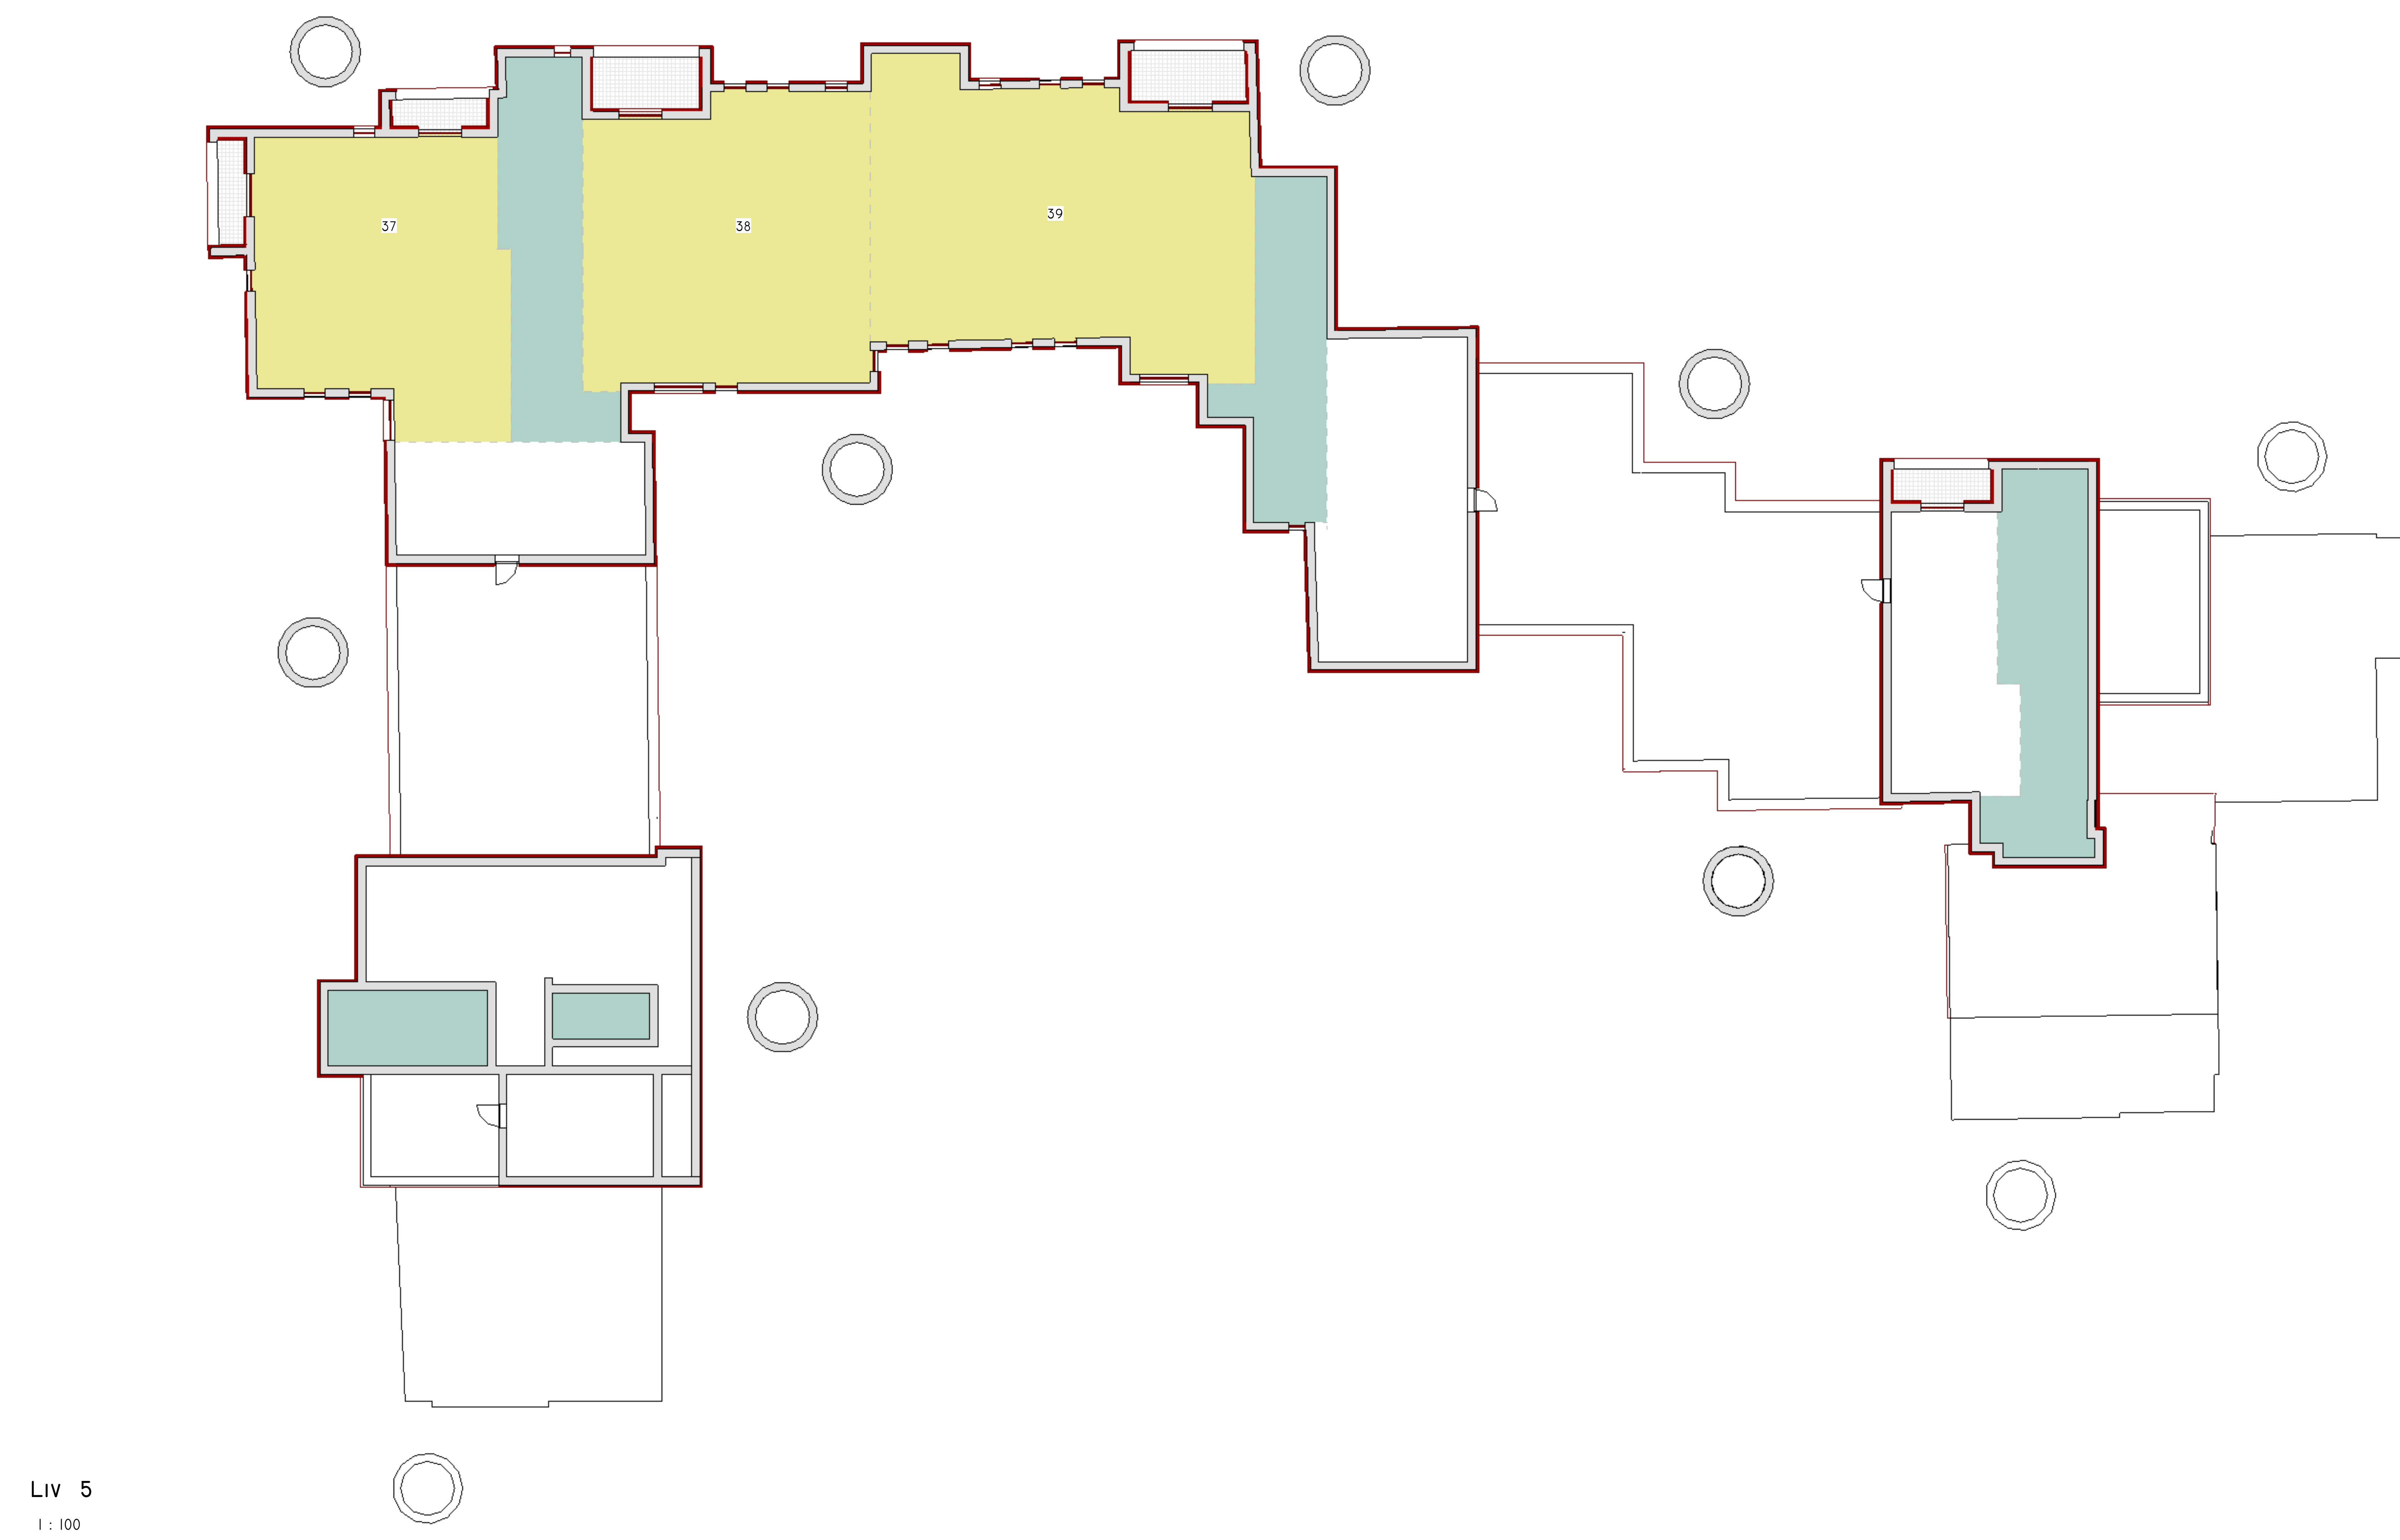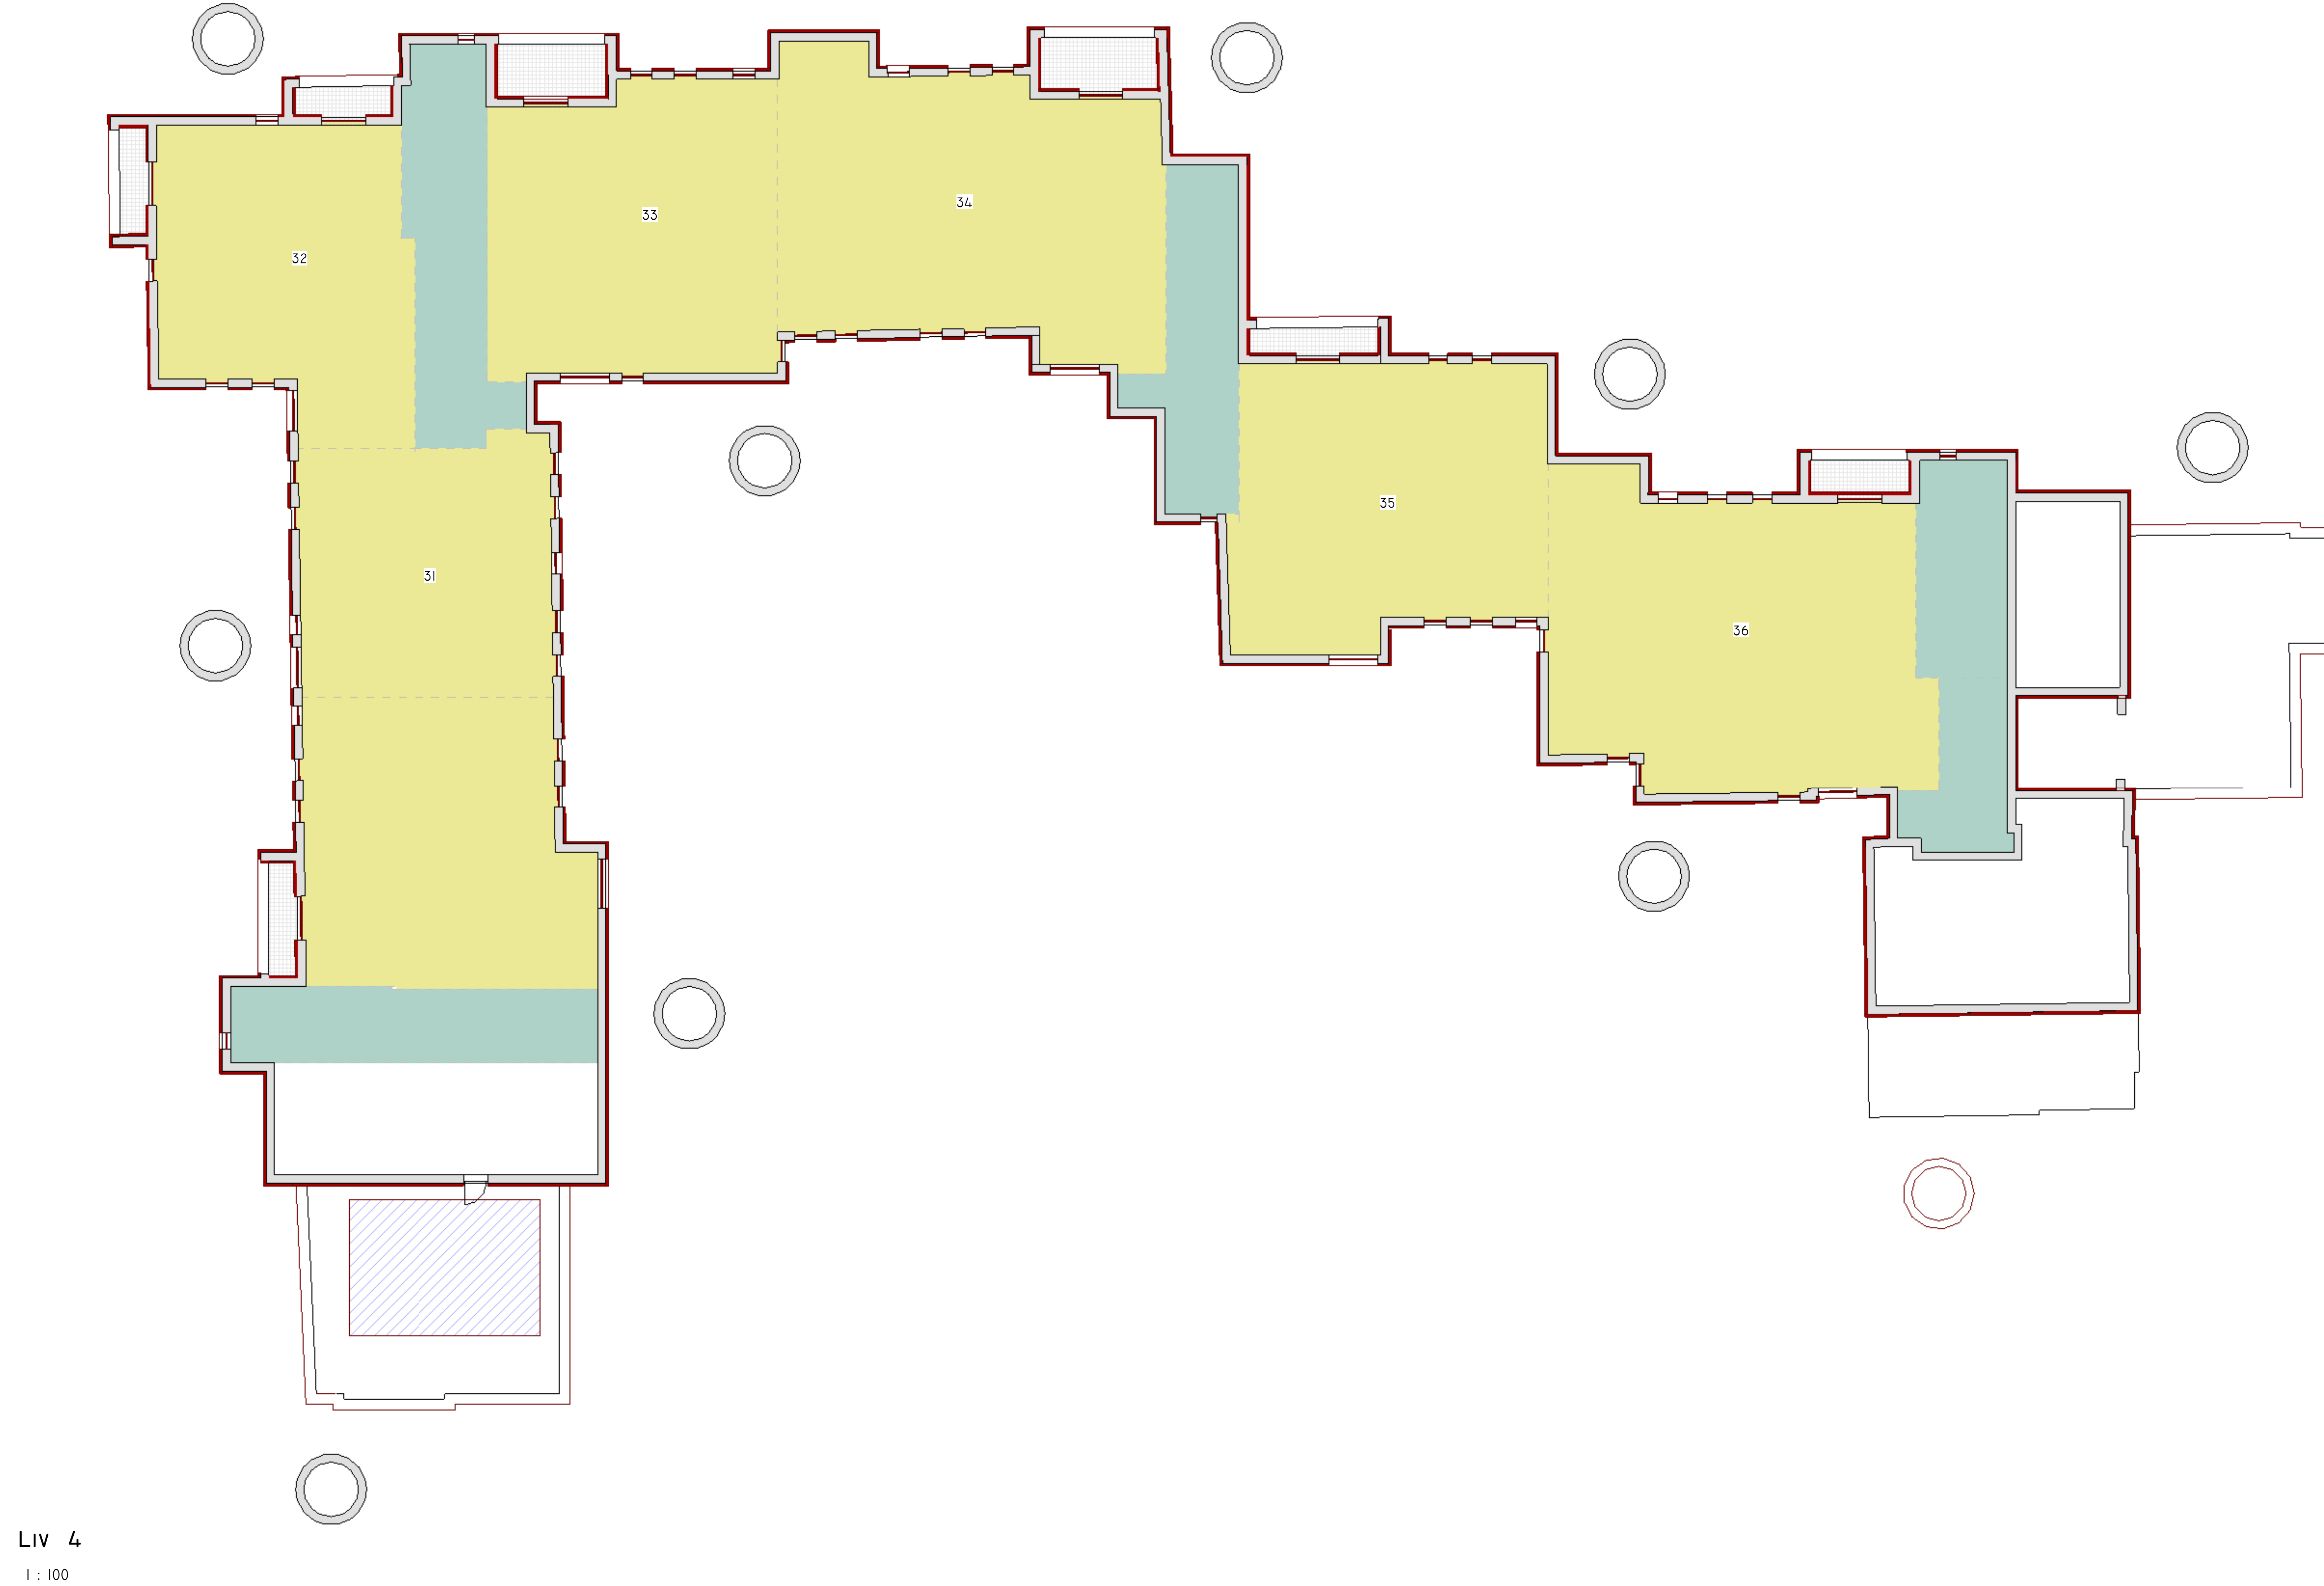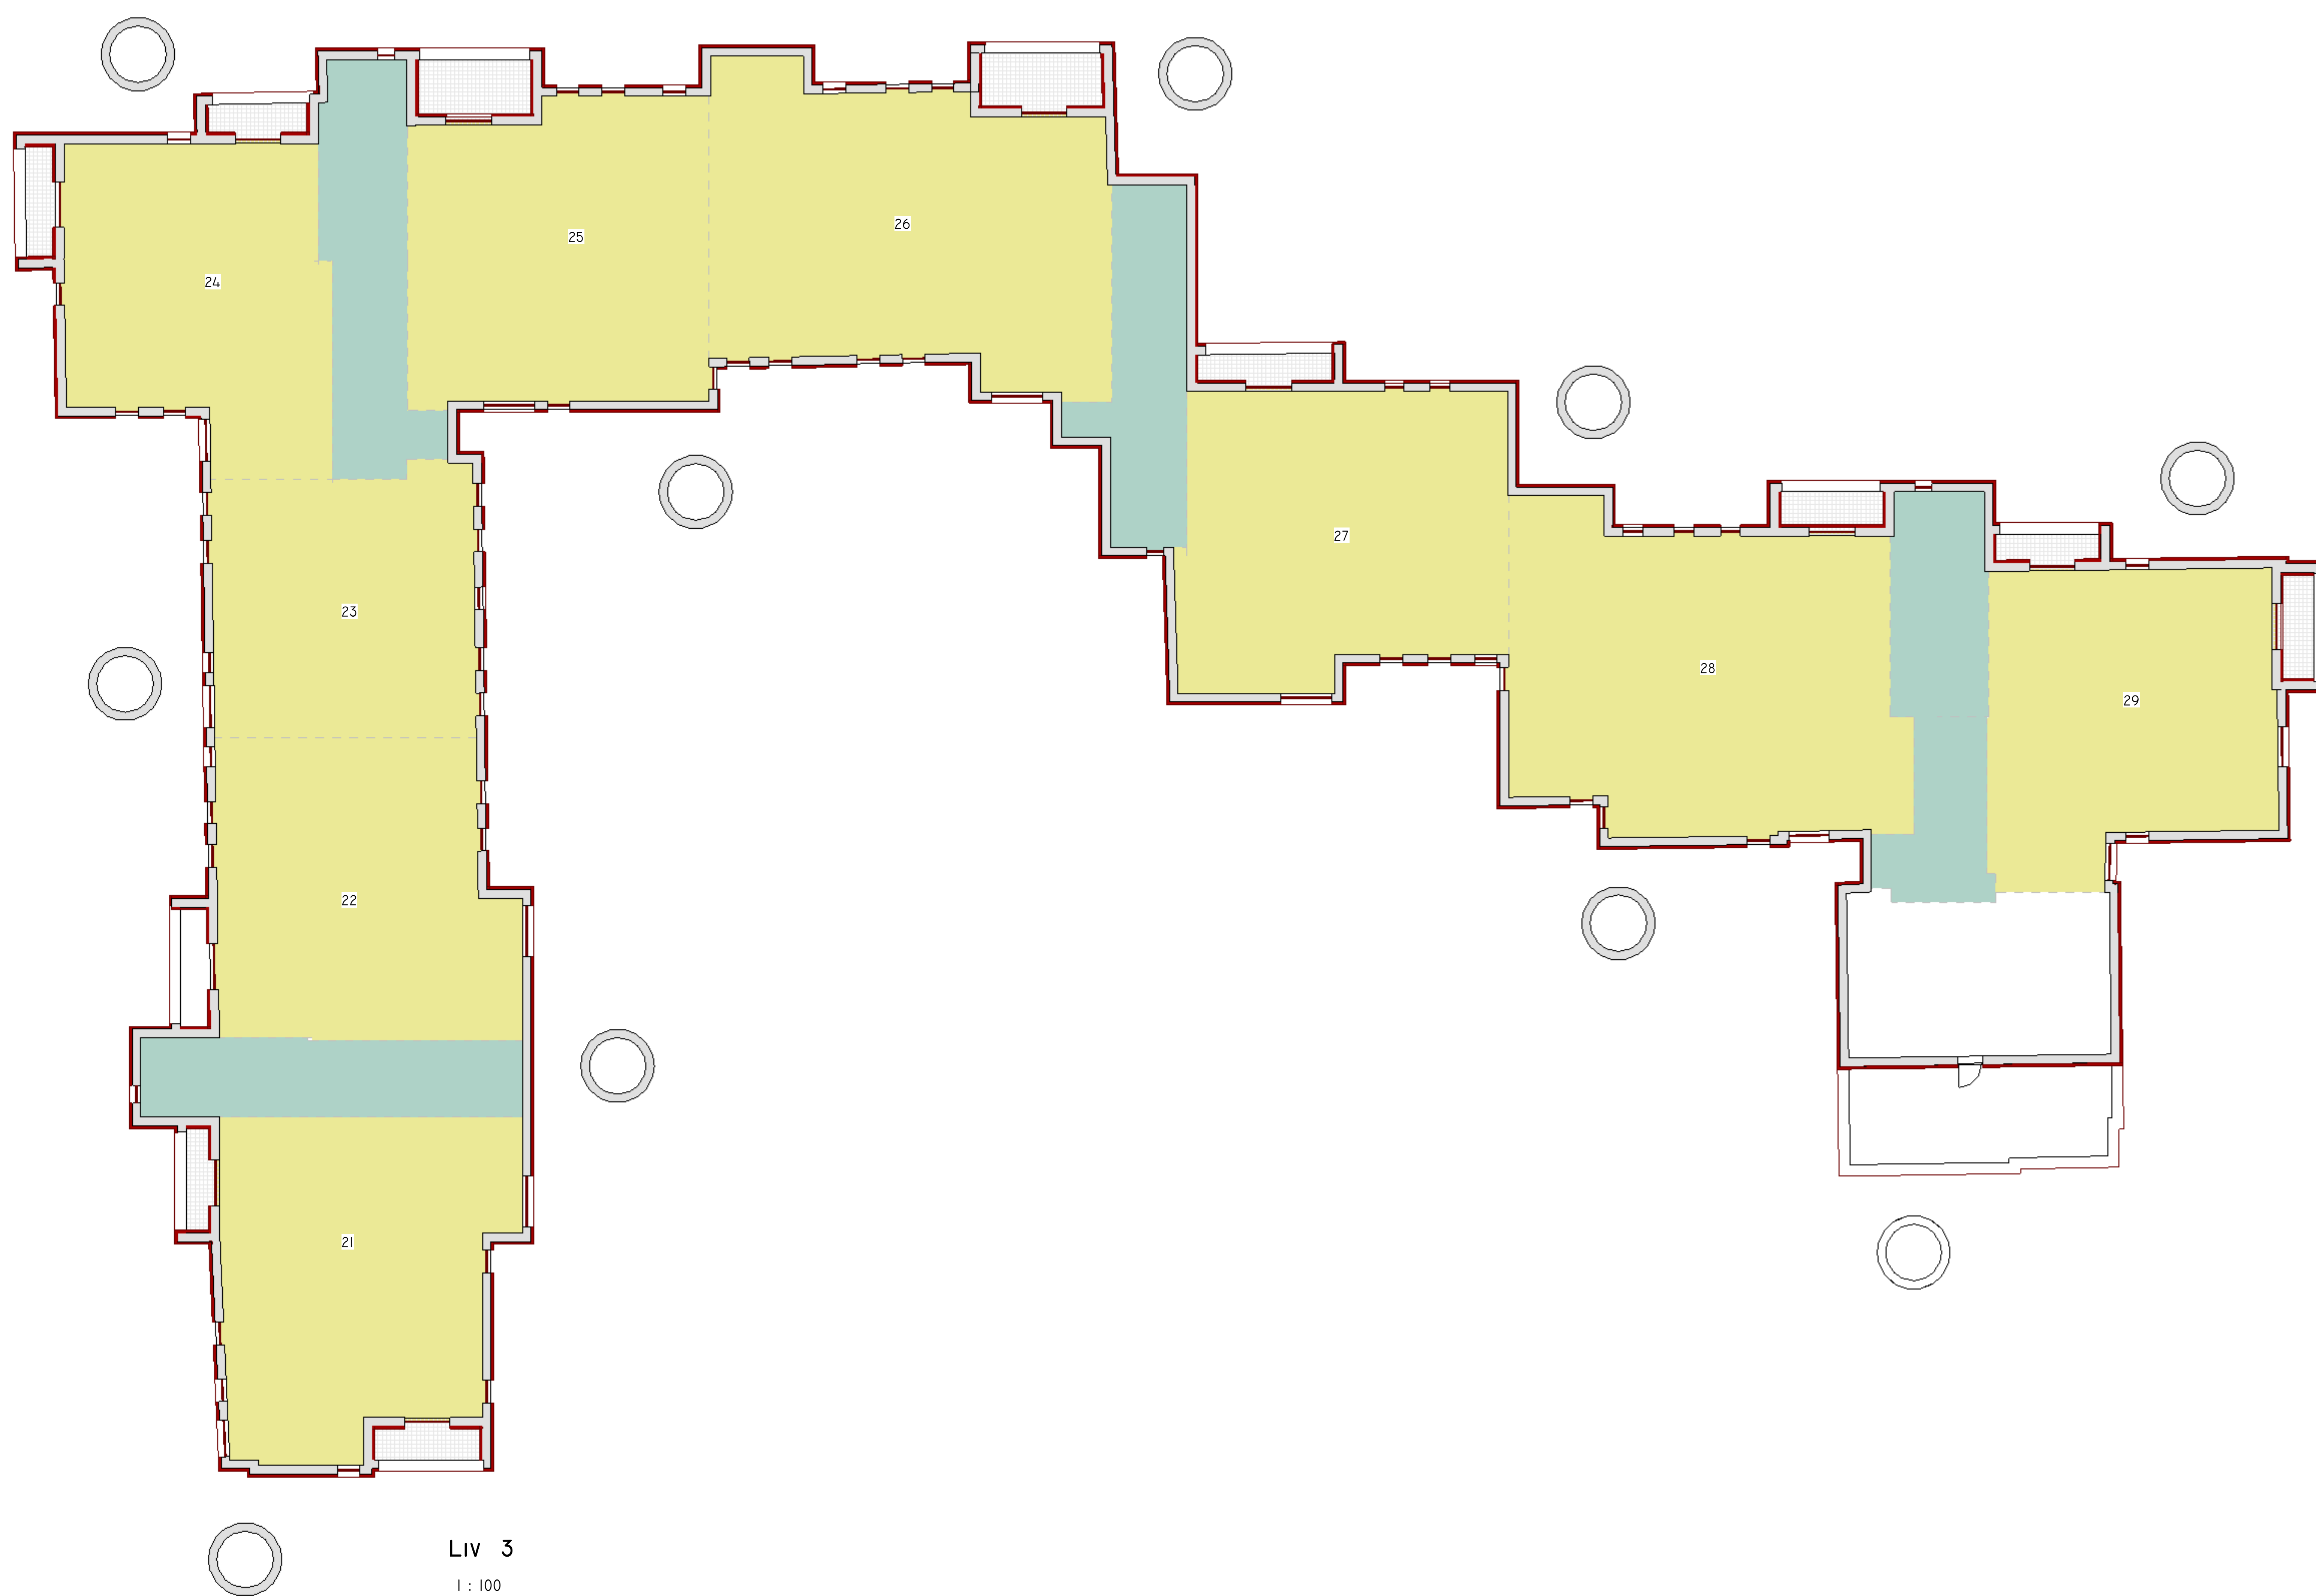

N.B. LA DISPOSIZIONE DEI PANNELLI FOTOVOLTAICI E DEI PANNELLI SOLARI È RIFERITA ALL'EDIFICIO SITO A GUIDONIA MONTECELIO IN VIA CAMPOLIMPIDO 35, SCALE ABCD

N.B. LA DISPOSIZIONE DEI PANNELLI FOTOVOLTAICI E DEI PANNELLI SOLARI È RIFERITA ALL'EDIFICIO SITO A GUIDONIA MONTECELIO IN VIA CAMPOLIMPIDO 35, SCALE ABCD

SCHEMA DISTRIBUTIVO
COLLEGAMENTI VERTICALI
UNITA' IMMOBILIARI

INDIVIDUAZIONE INTERVENTI
CAPPOTTO SISMICO E TERMICO
SOSTITUZIONE INFISSI E
PERSIANE OVE PRESENTI

CAPPOTTO TERMICO
COIBENTAZIONE E RIFACIMENTO
STRATI DI COPERTURA

■ CAPPOTTO SISMICO E TERMICO
■ SOSTITUZIONE INFISSI E
PERSIANE OVE PRESENTI
■ CAPPOTTO TERMICO
■ COIBENTAZIONE E RIFACIMENTO
STRATI DI COPERTURA