

PROGETTO DI FATTIBILITA' TECNICA ED ECONOMICA

R.T.I. Costituendo

Mandataria



FREE Energy Saving s.r.l.
via Ufente, 20 - 04100 Latina

Mandanti



LUXMASTER +

LUXMASTER Plus s.r.l.
Piazza Della Repubblica, 24 - 20124 Milano

responsabile di progetto
Ing. Giorgio Saraceno

responsabile coordinamento progetto
Arch. Maurizio Romano

progetto architettonico
Arch. Francesco Maria Azzopardi

LUXMASTER Engineering s.r.l.
Arch. Pietro Domenico Bertucci


progetto strutturale
Ing. Mariella Cosimi

progetto impiantistico
Arch. Francesco Maria Azzopardi


Comune di Marino
Tipo MN2 - Rilievo - Prospetti e sezioni

anno	n. prog. anno	cod. cliente	categoria	sottocategoria	località	fase	n. rev.	capitolato	tipologia
20	005	411	ATER	PRR	MAR	F	011	0	A D
formato									scala
-									1:100


data	rev.	disegnata	relata	controllata	approvata	calcolata
set-2020	0	architettura	Pis	Romano	Saraceno	-

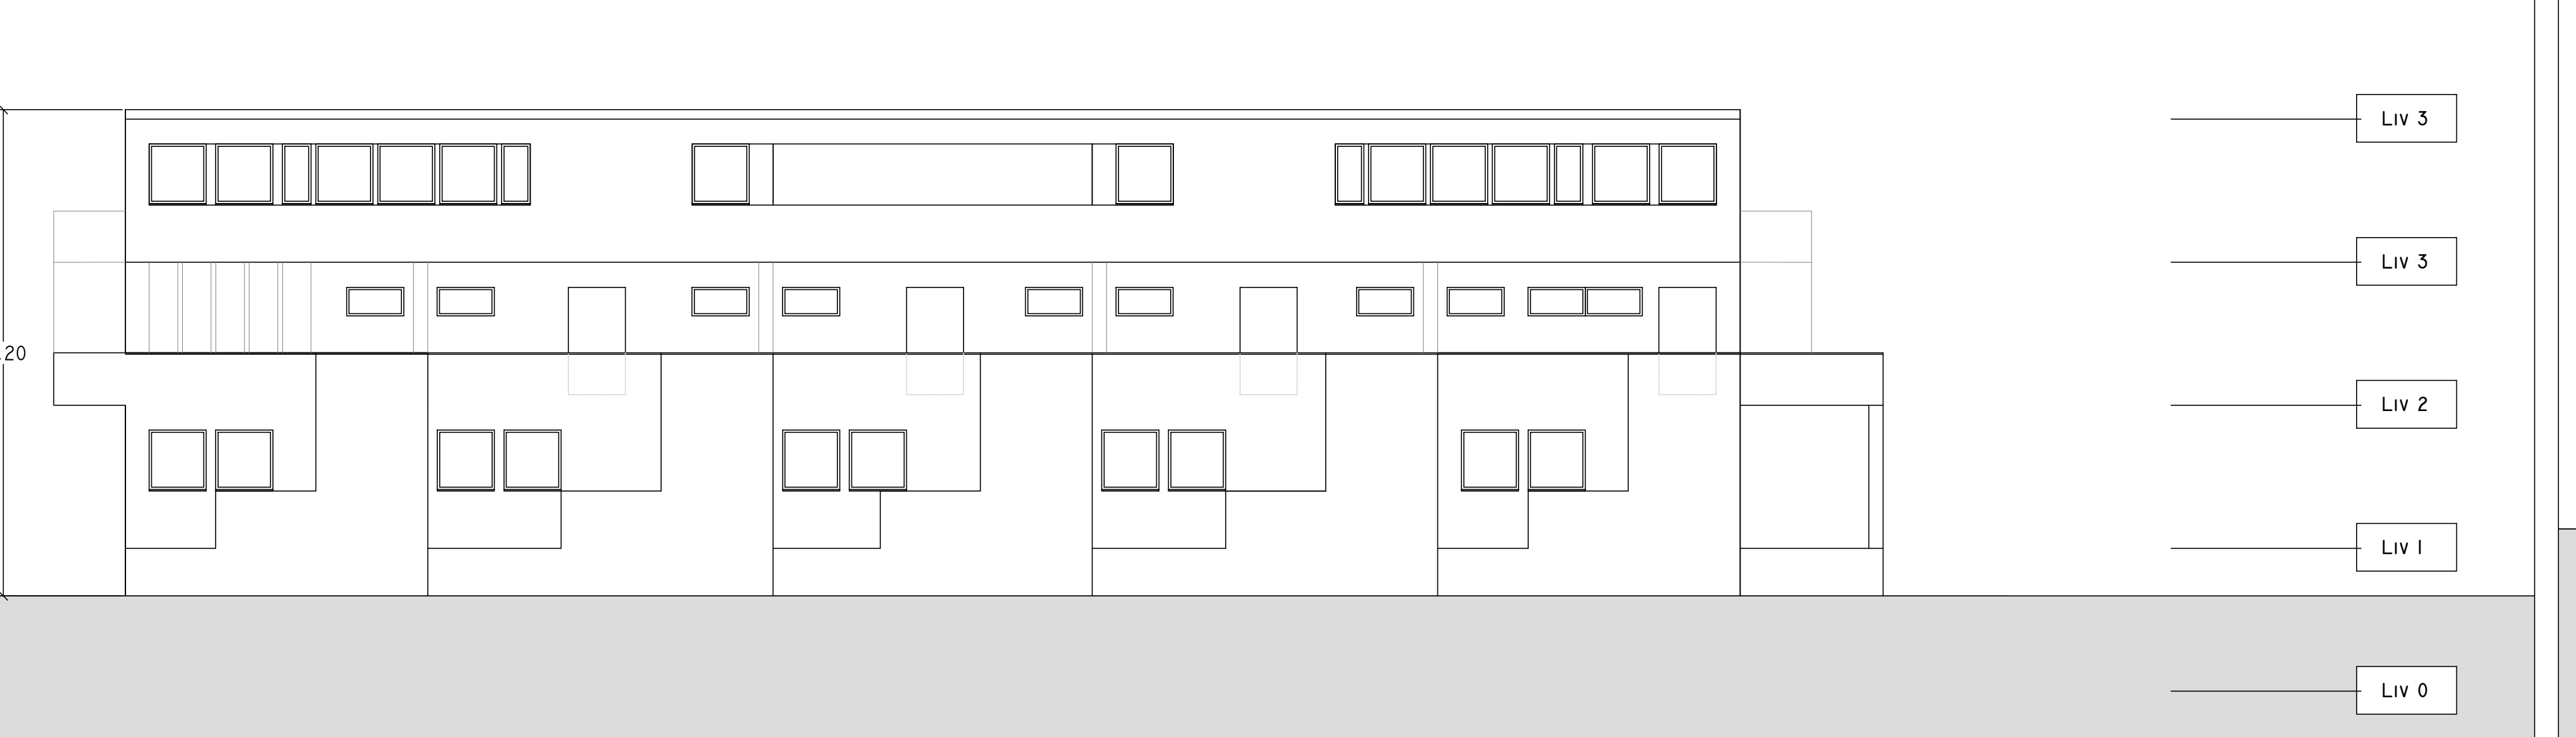


SUD
I : 100

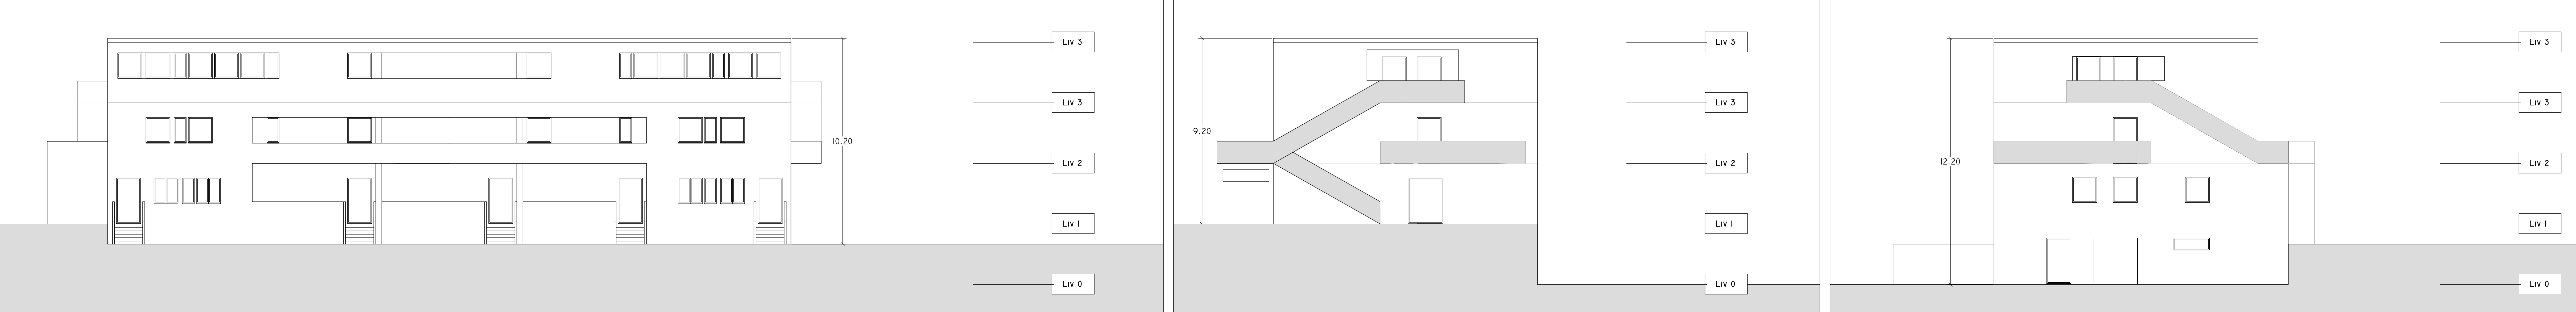

NORD
I : 100

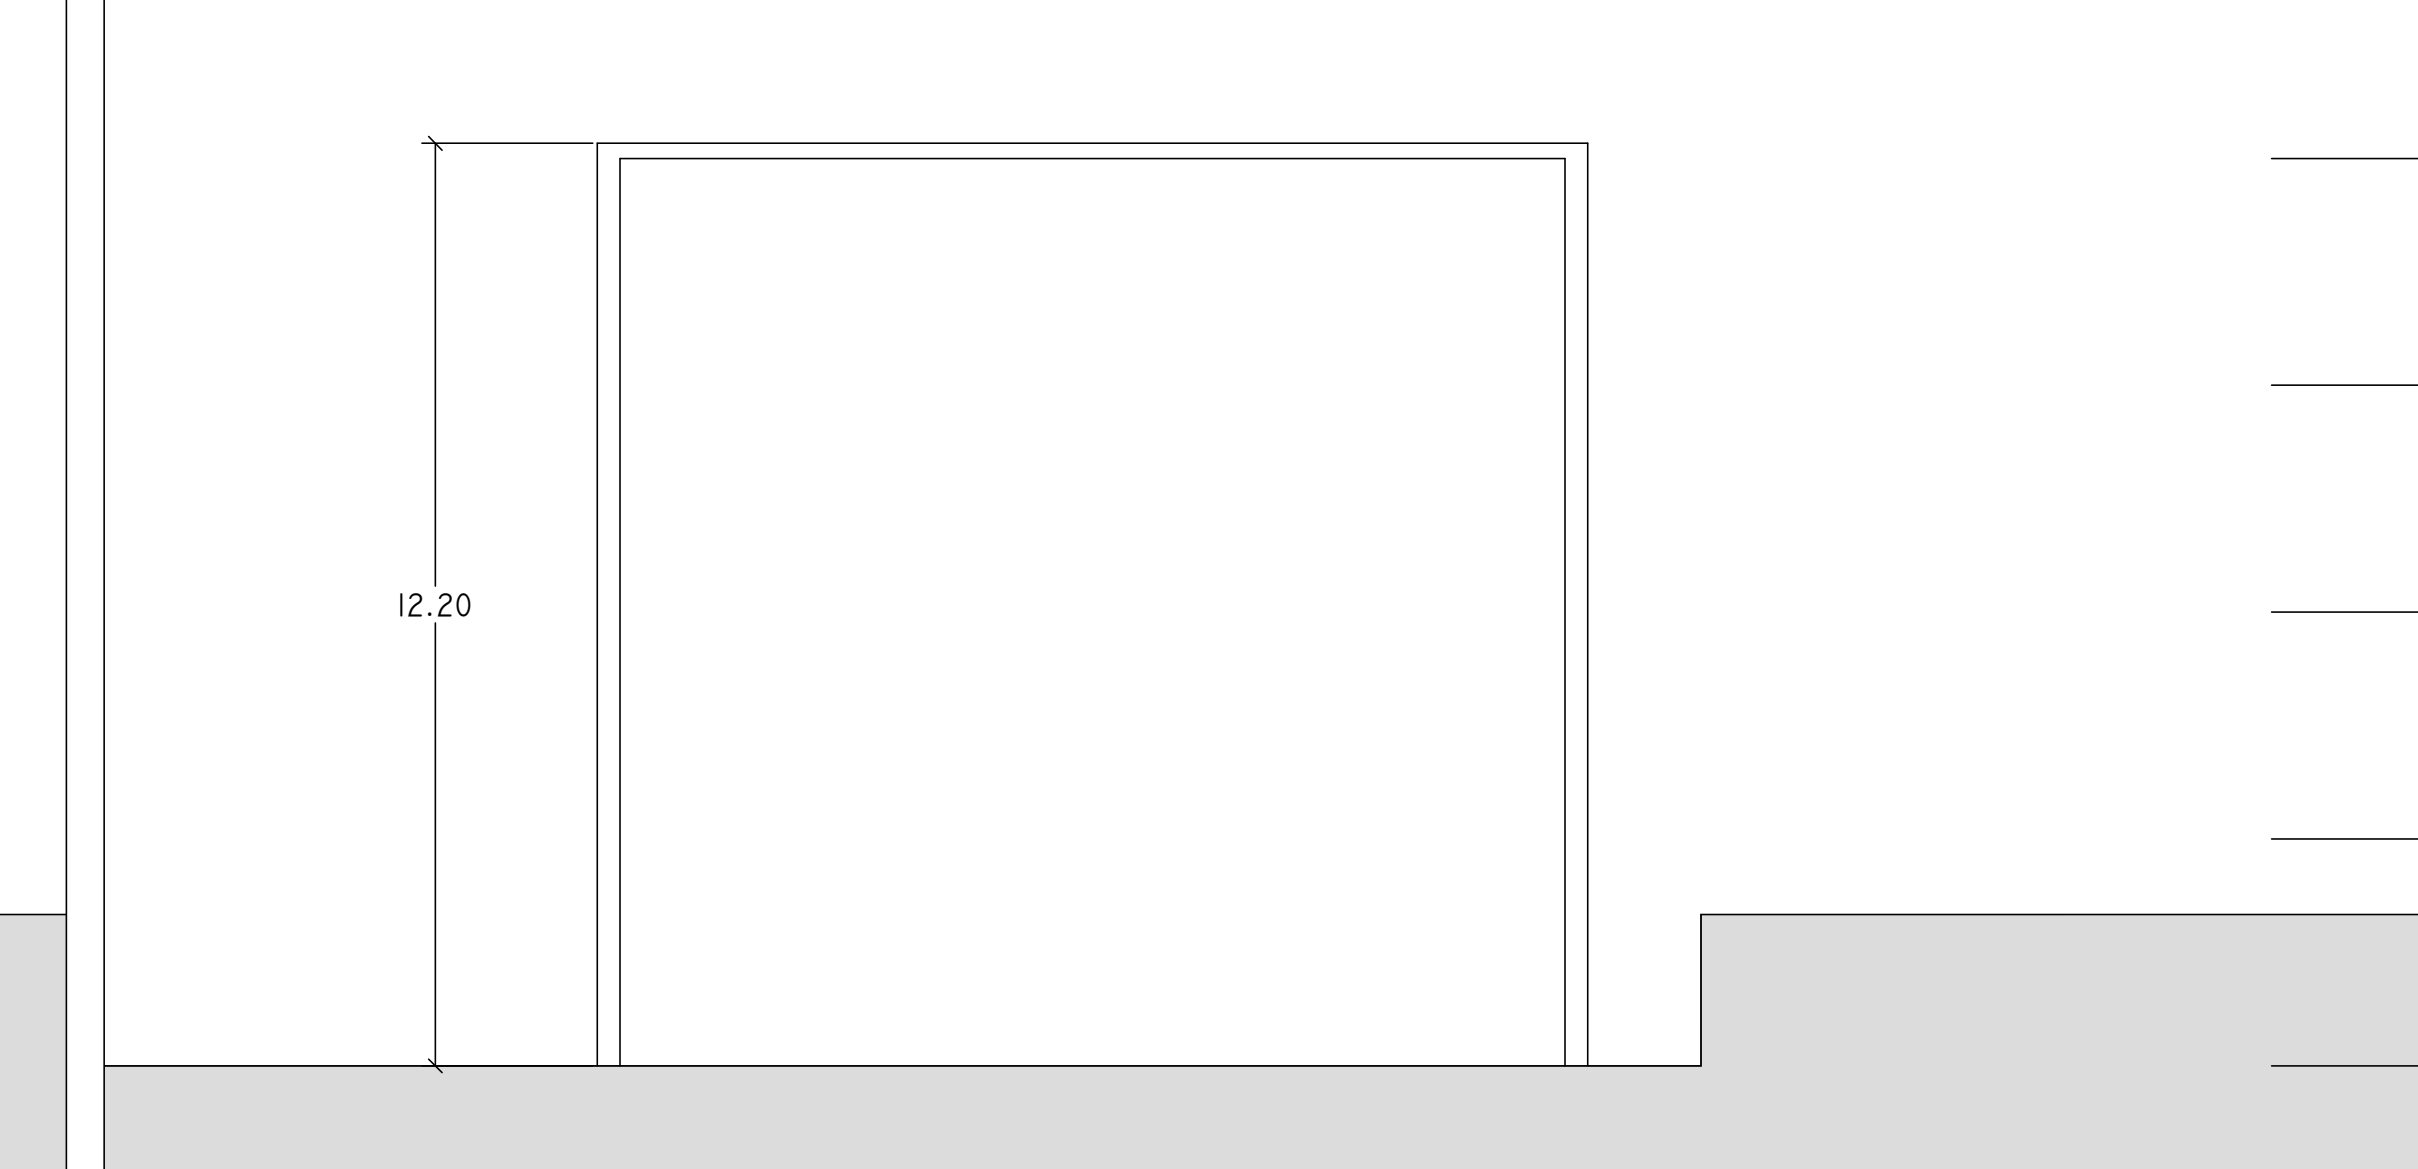

EST
I : 100

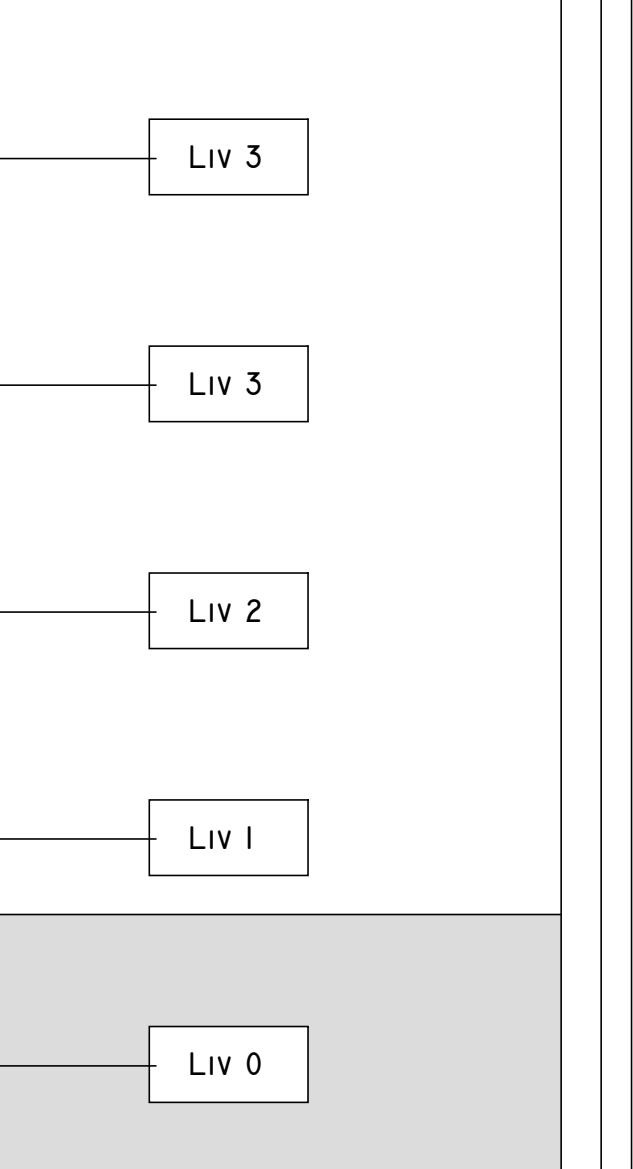

OVEST
I : 100

SEZIONE
I : 100