committente

ATER PROVINCIA DI ROMA
Via Lungotevere Tor di Nona, 1
00186 - Roma

EFFICIENTAMENTO ENERGETICO E MIGLIORAMENTO
SISMICO DEL PATRIMONIO DELL'ATER
PROVINCIA DI ROMA

Ai sensi dell'Art. 183 comma 15 D.LGS 50/16

PROGETTO DI FATTIBILITA' TECNICA ED ECONOMICA

R.T.I. Costituendo

Mandataria

FREE Energy Saving

FREE Energy Saving s.r.l.
via Ufente, 20 - 04100 Latina

Mandanti

Rogedil Servizi s.r.l.
Via Ada Negri, 66 - 00137 ROMA
Tel. 06 82002948 Fax 06 82097772
email: servizi@rogedil.com

LUXMASTER +

LUXMASTER Plus s.r.l.
Piazza Della Repubblica, 24 - 20124 Milano

responsabile di progetto
Ing. Giorgio Saraceno

responsabile coordinamento progetto
Arch. Maurizio Romano

progetto architettonico
Arch. Francesco Maria Azzopardi

LUXMASTER Engineering s.r.l.
Arch. Pietro Domenico Bertucci

ARCHITETTO PIETRO D. BERTUCCI

progetto strutturale
Ing. Mariella Cosimi

progetto impiantistico
Arch. Francesco Maria Azzopardi

Comune di Marino

Tipo MN8 - Rilievo - Prospetti e sezioni

anno	n. prog. anno	cod.cliente	categoria	sottocategoria	località	fase	n.	rev	capitolo	tipologia
20	005	411	ATER	PRR	MAR	F	035	0	A	D

formato	scala
-	1:100

data	rev	disciplina	redatto	controllato	approvato	codice
set-2020	0	architettura	Pias	Romano	Saraceno	-

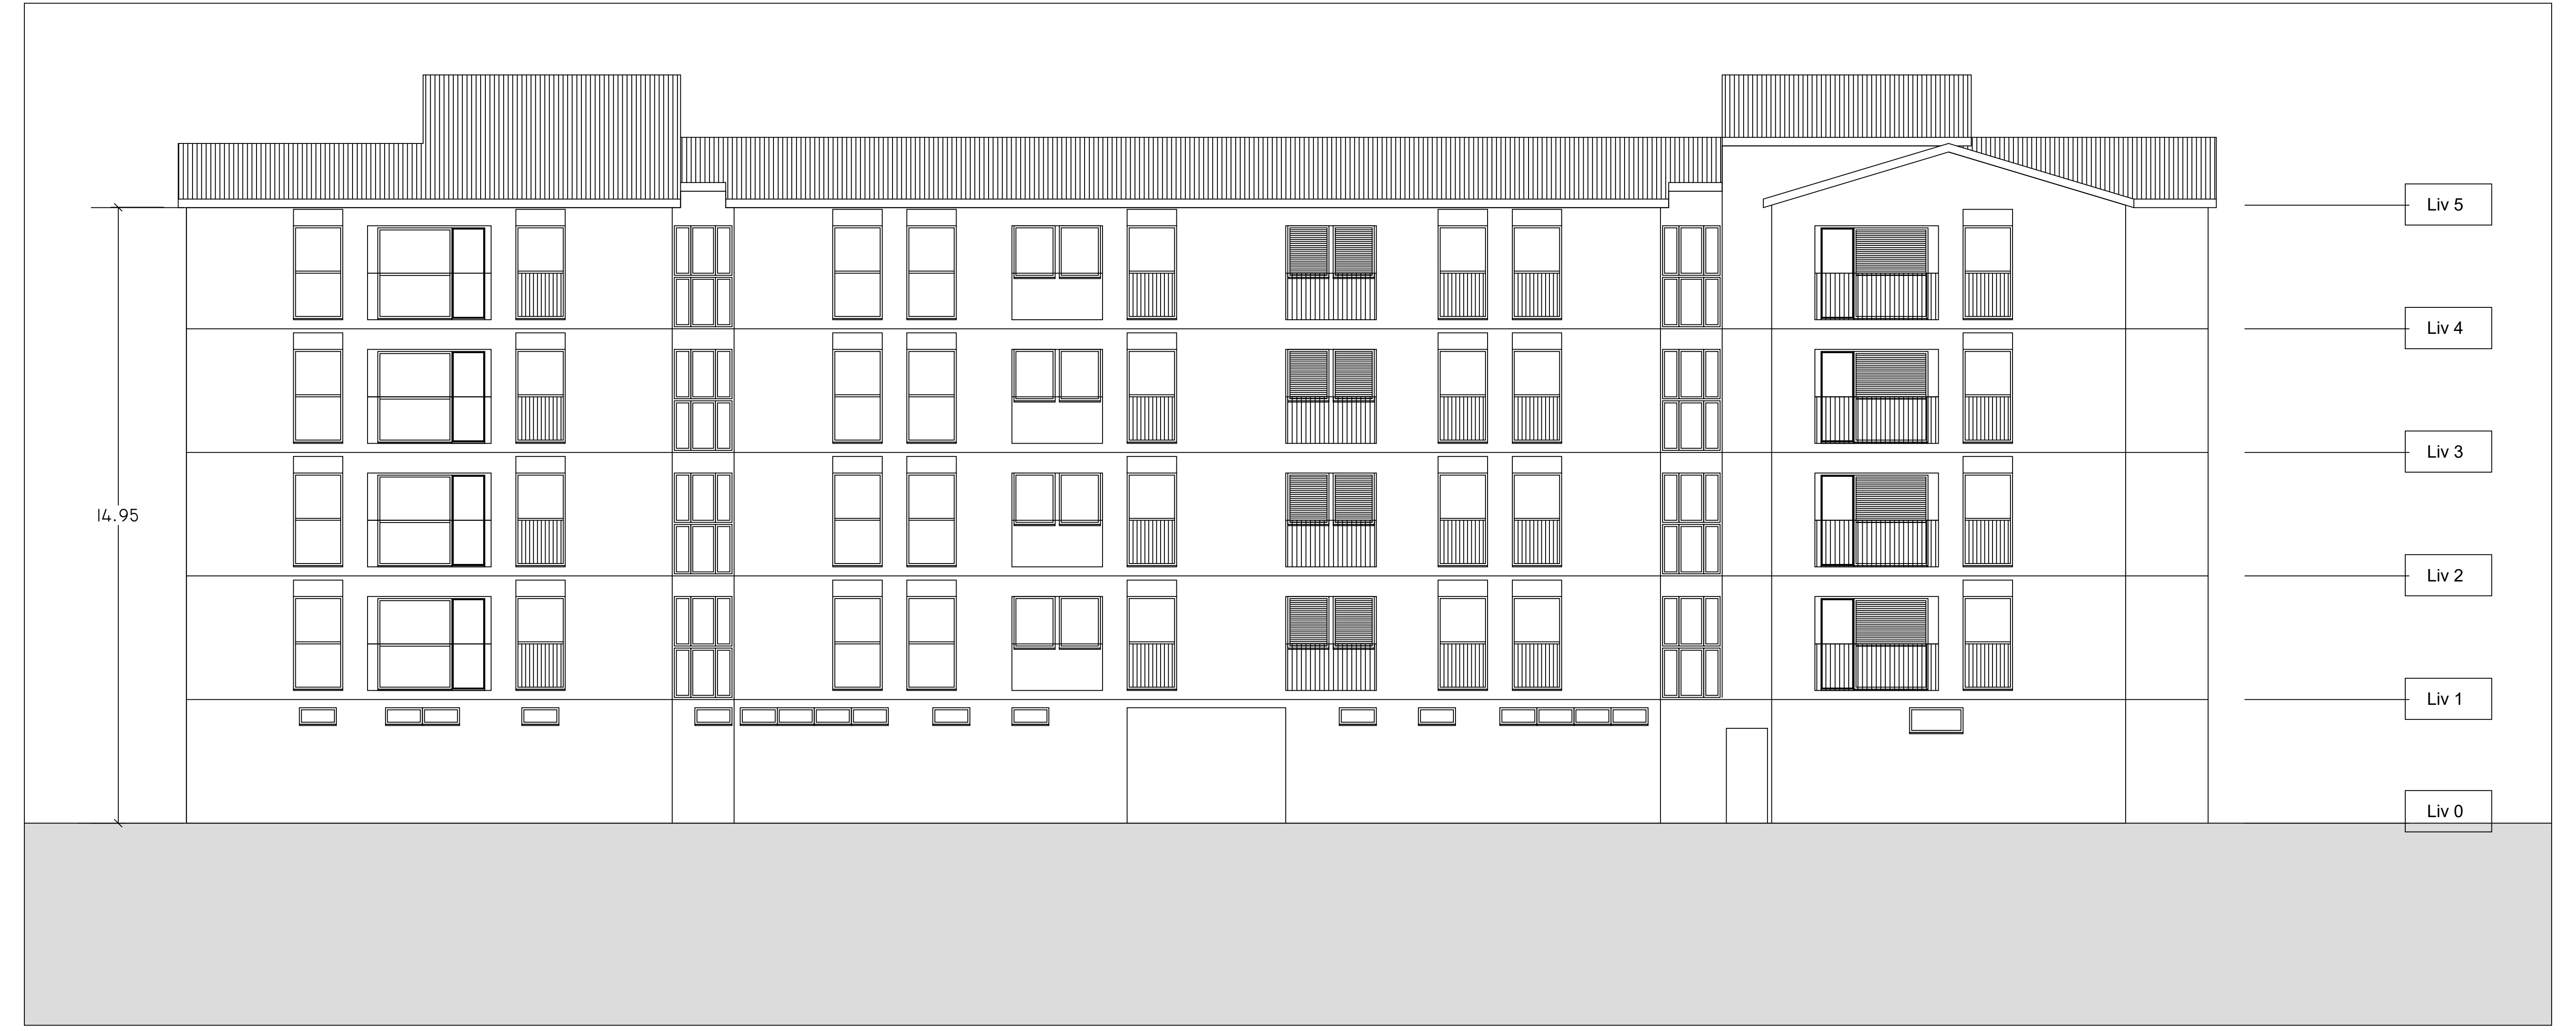

14.95
Liv 5
Liv 4
Liv 3
Liv 2
Liv 1
Liv 0

SUD
1 : 100

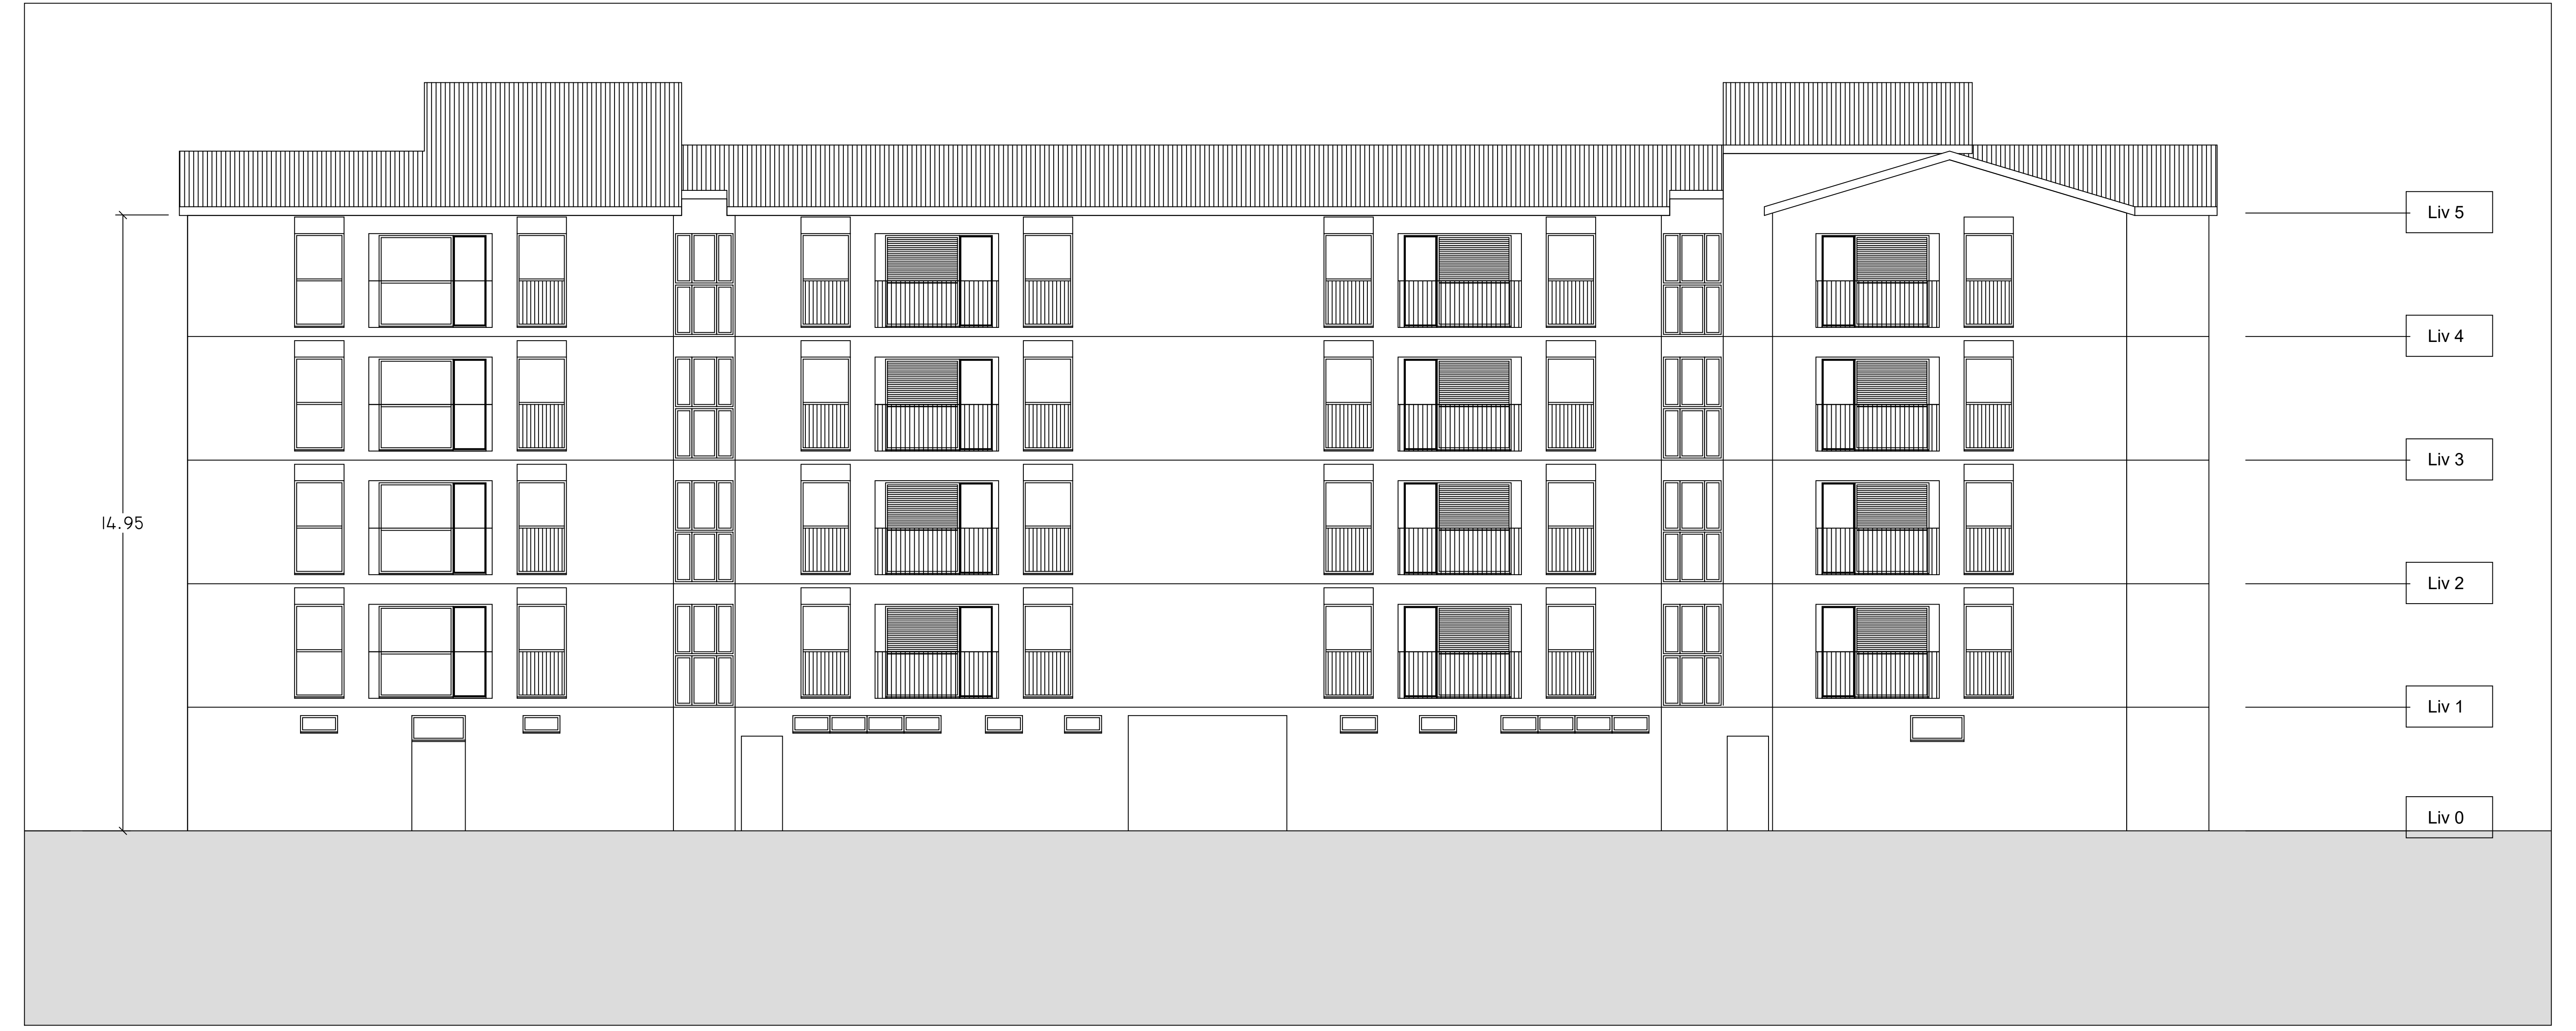

14.95
Liv 5
Liv 4
Liv 3
Liv 2
Liv 1
Liv 0

NORD
1 : 100

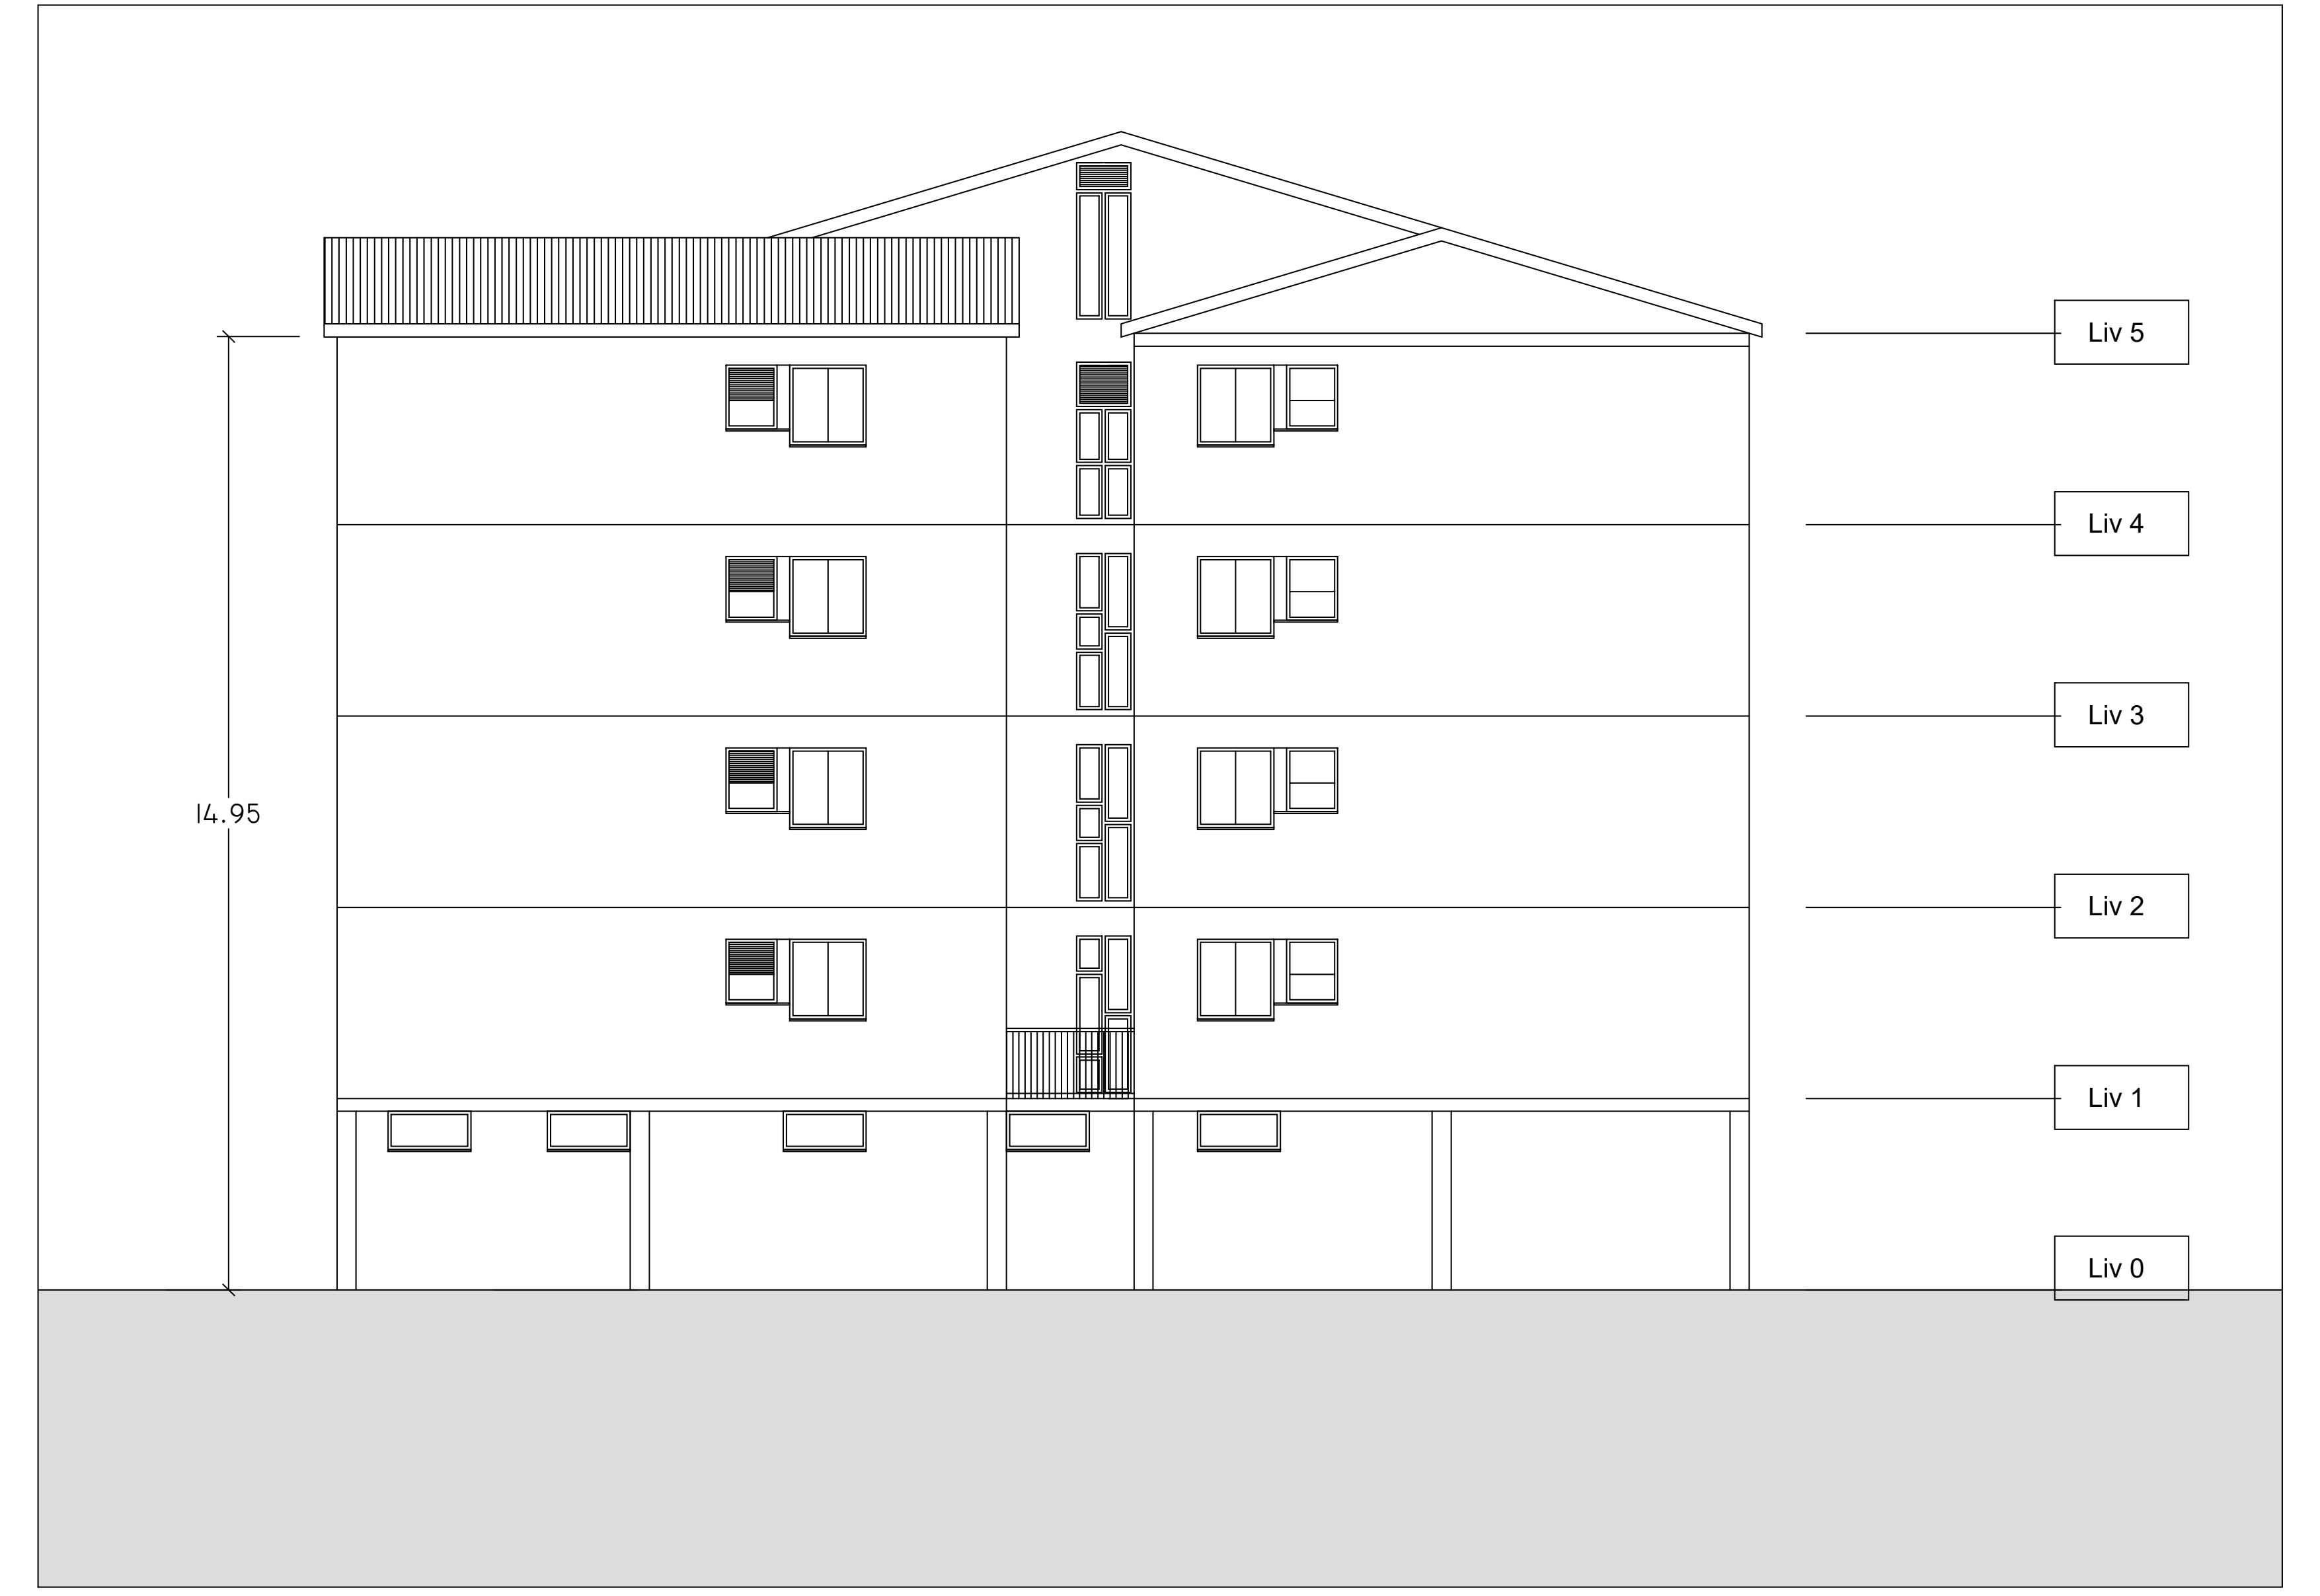

14.95
Liv 5
Liv 4
Liv 3
Liv 2
Liv 1
Liv 0

OVEST
1 : 100

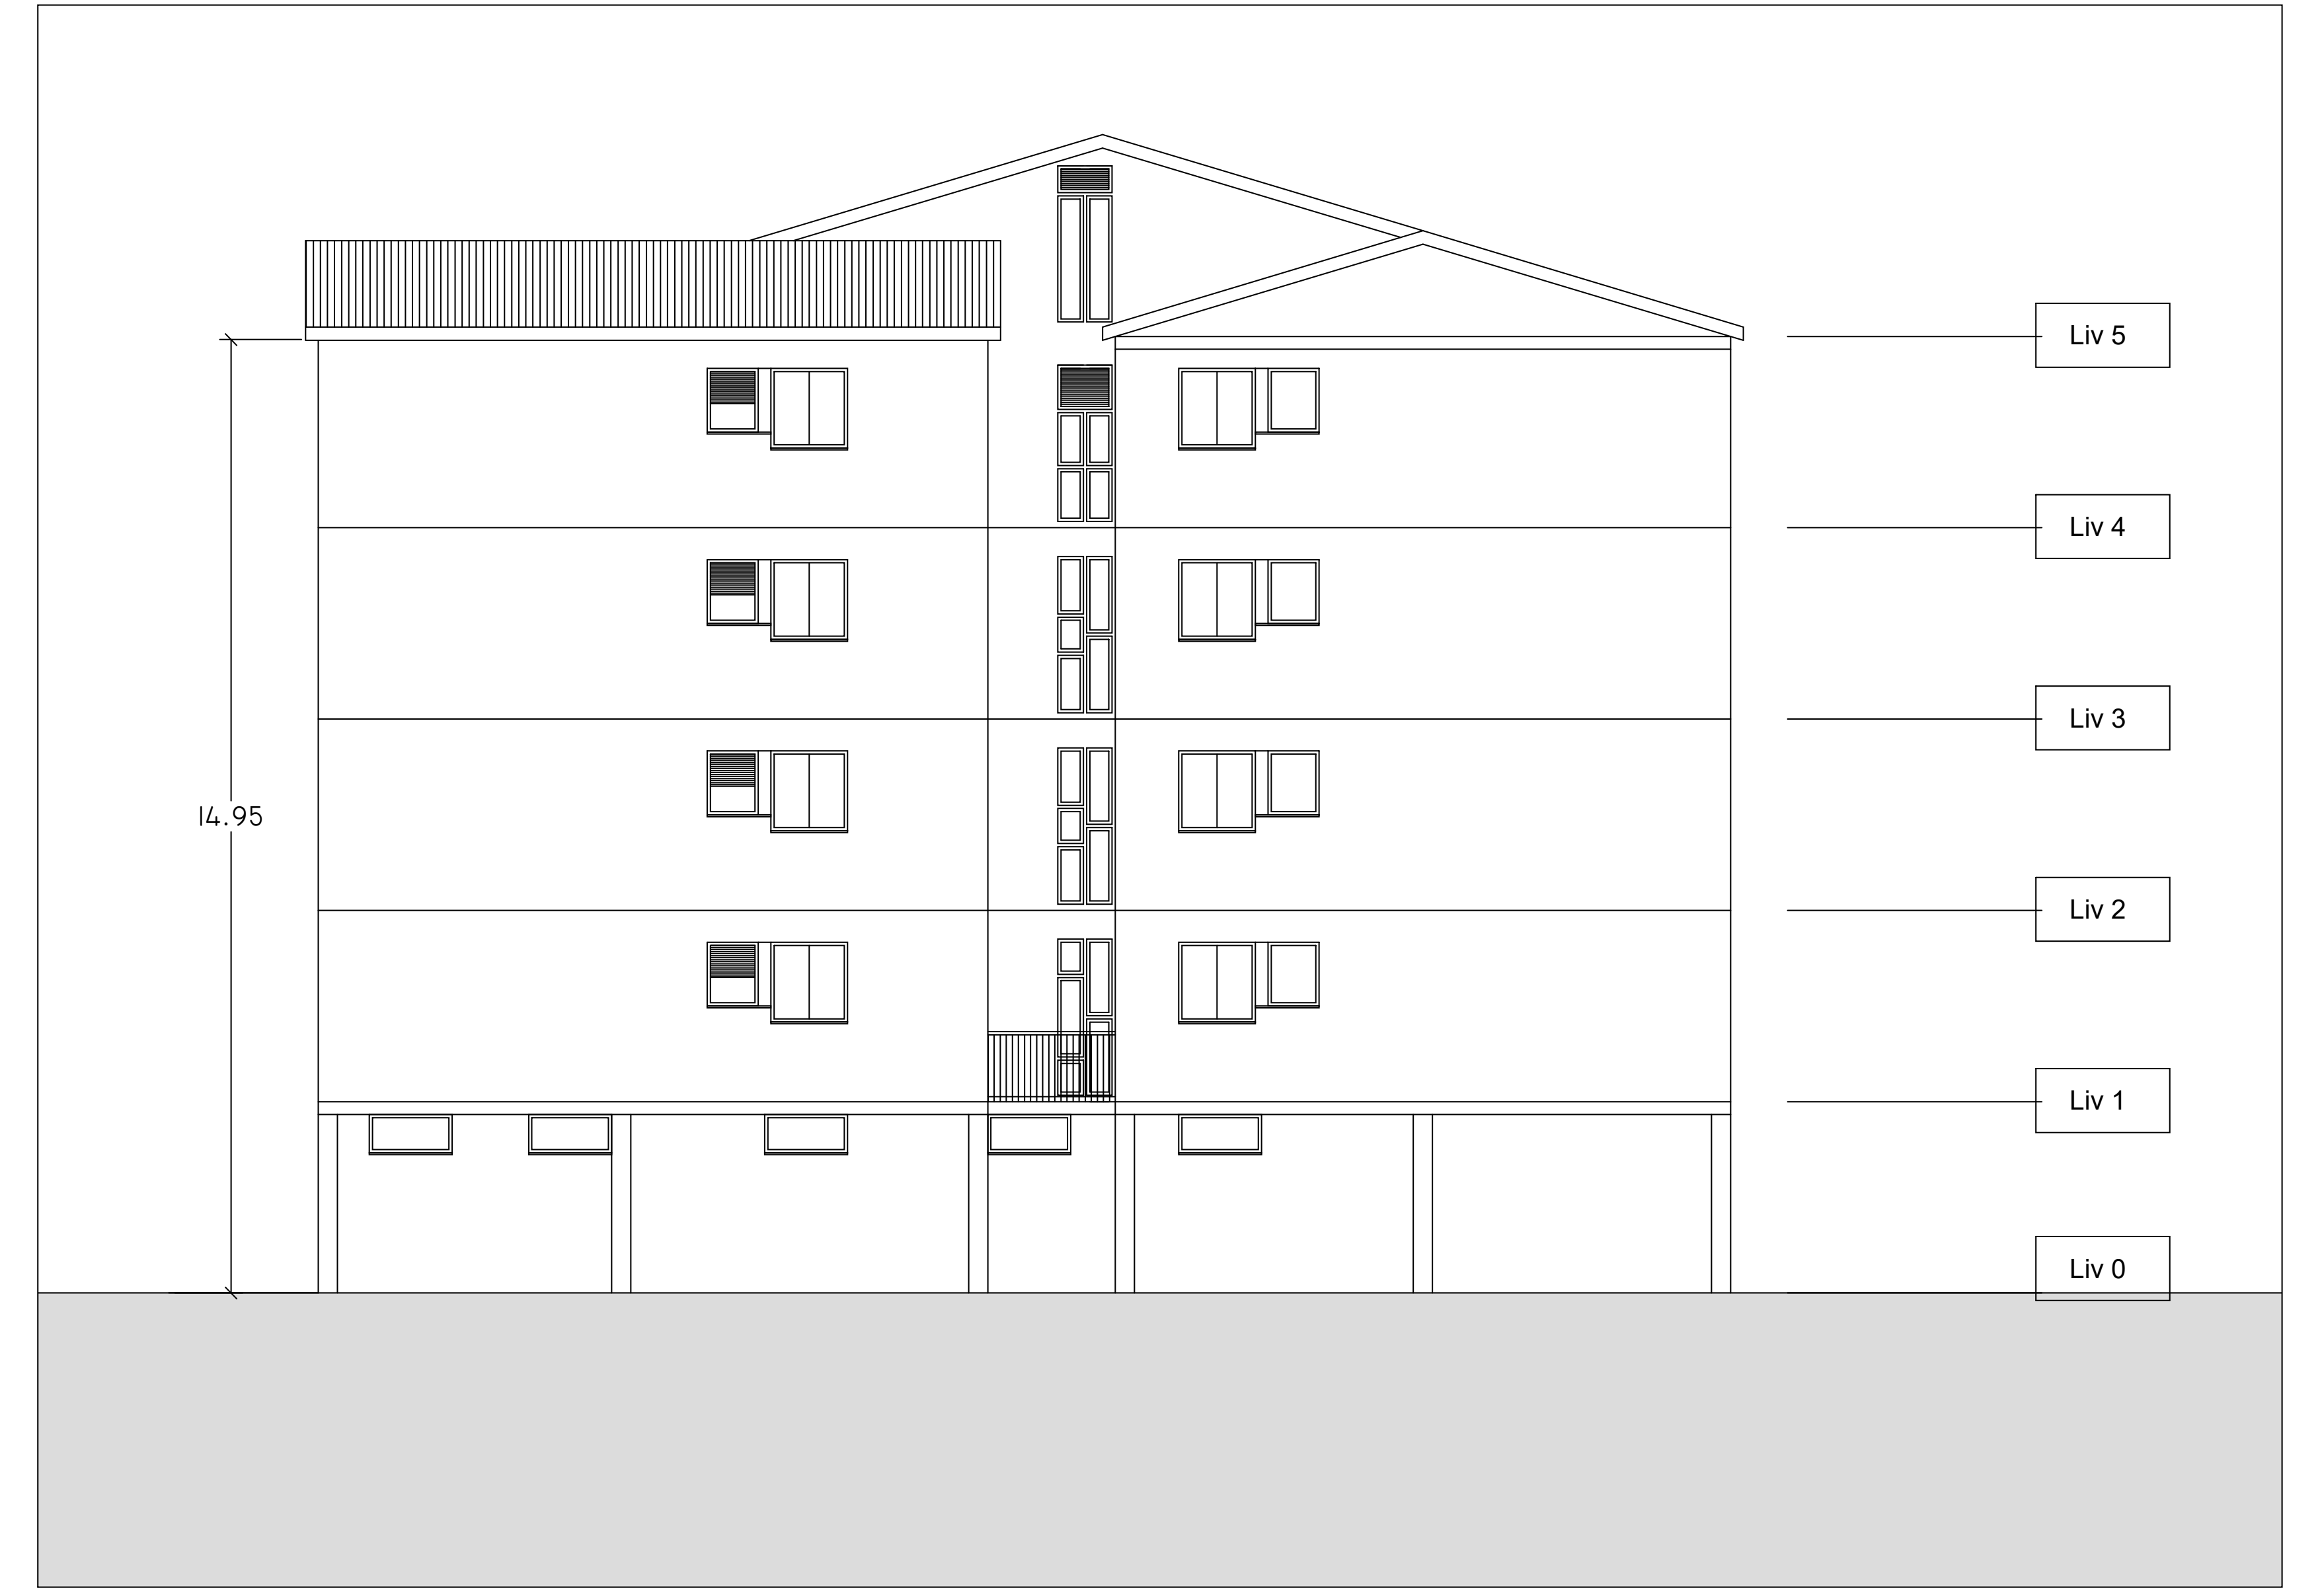

14.95
Liv 5
Liv 4
Liv 3
Liv 2
Liv 1
Liv 0

EST
1 : 100

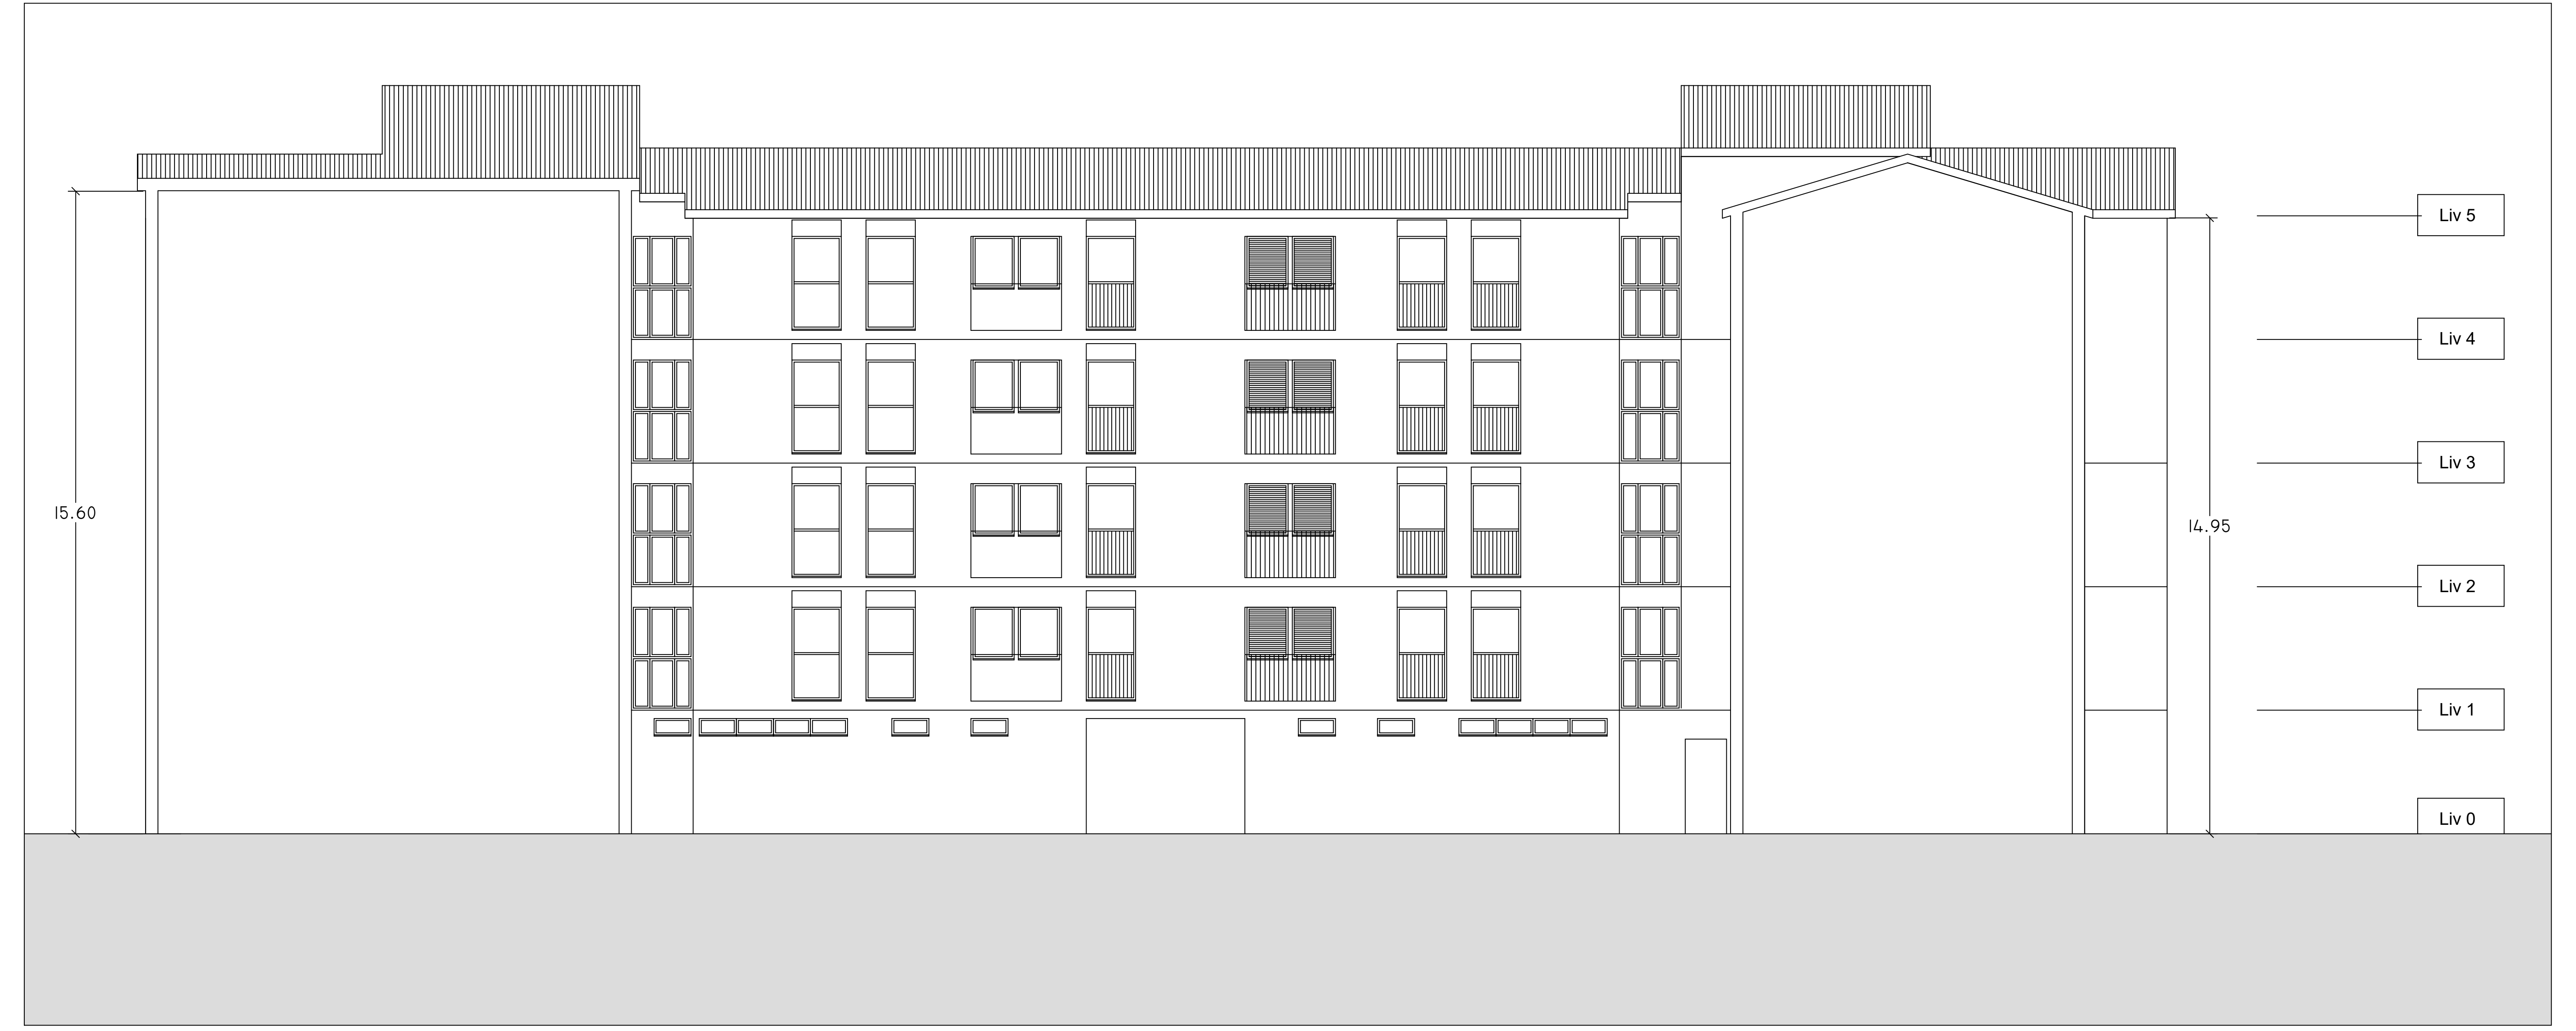

15.60
14.95
Liv 5
Liv 4
Liv 3
Liv 2
Liv 1
Liv 0

SEZIONE
1 : 100