

PROGETTO DI FATTIBILITA' TECNICA ED ECONOMICA

R.T.I. Costituendo

Mandataria

FREE
Energy Saving

FREE Energy Saving s.r.l.
via Ufente, 20 - 04100 Latina

Mandanti

Rogedil Servizi s.r.l.
Via Abate Nigri, 86 - 00137 ROMA
Tel. 06 8200948 Fax 06 82097772
email: servizi@rogedil.com

LUXMASTER+

LUXMASTER Plus s.r.l.
Piazza Della Repubblica, 24 - 20124 Milano

responsabile di progetto
Ing. Giorgio Saraceno

responsabile coordinamento progetto
Arch. Maurizio Romano

progetto architettonico
Arch. Francesco Maria Azzopardi

LUXMASTER Engineering s.r.l.
Arch. Pietro Domenico Bertucci

progetto strutturale
Ing. Mariella Cosimi

progetto impiantistico
Arch. Francesco Maria Azzopardi




Comune di Montelanico

Tipo MLI - Progetto - Pianta


anno	n. prog. anno	cod.ciente	categoria	sottocategoria	località	fase	n.	rev.	capito	spologia
20	005	411	ATER	PRR	MLA	F	008	0	A	D

data	rev.	disegnata	relato	controlato	approvato	codice
set-2020	0	architettura	Pias	Azzopardi	Saraceno	-


Liv 0
I : 100

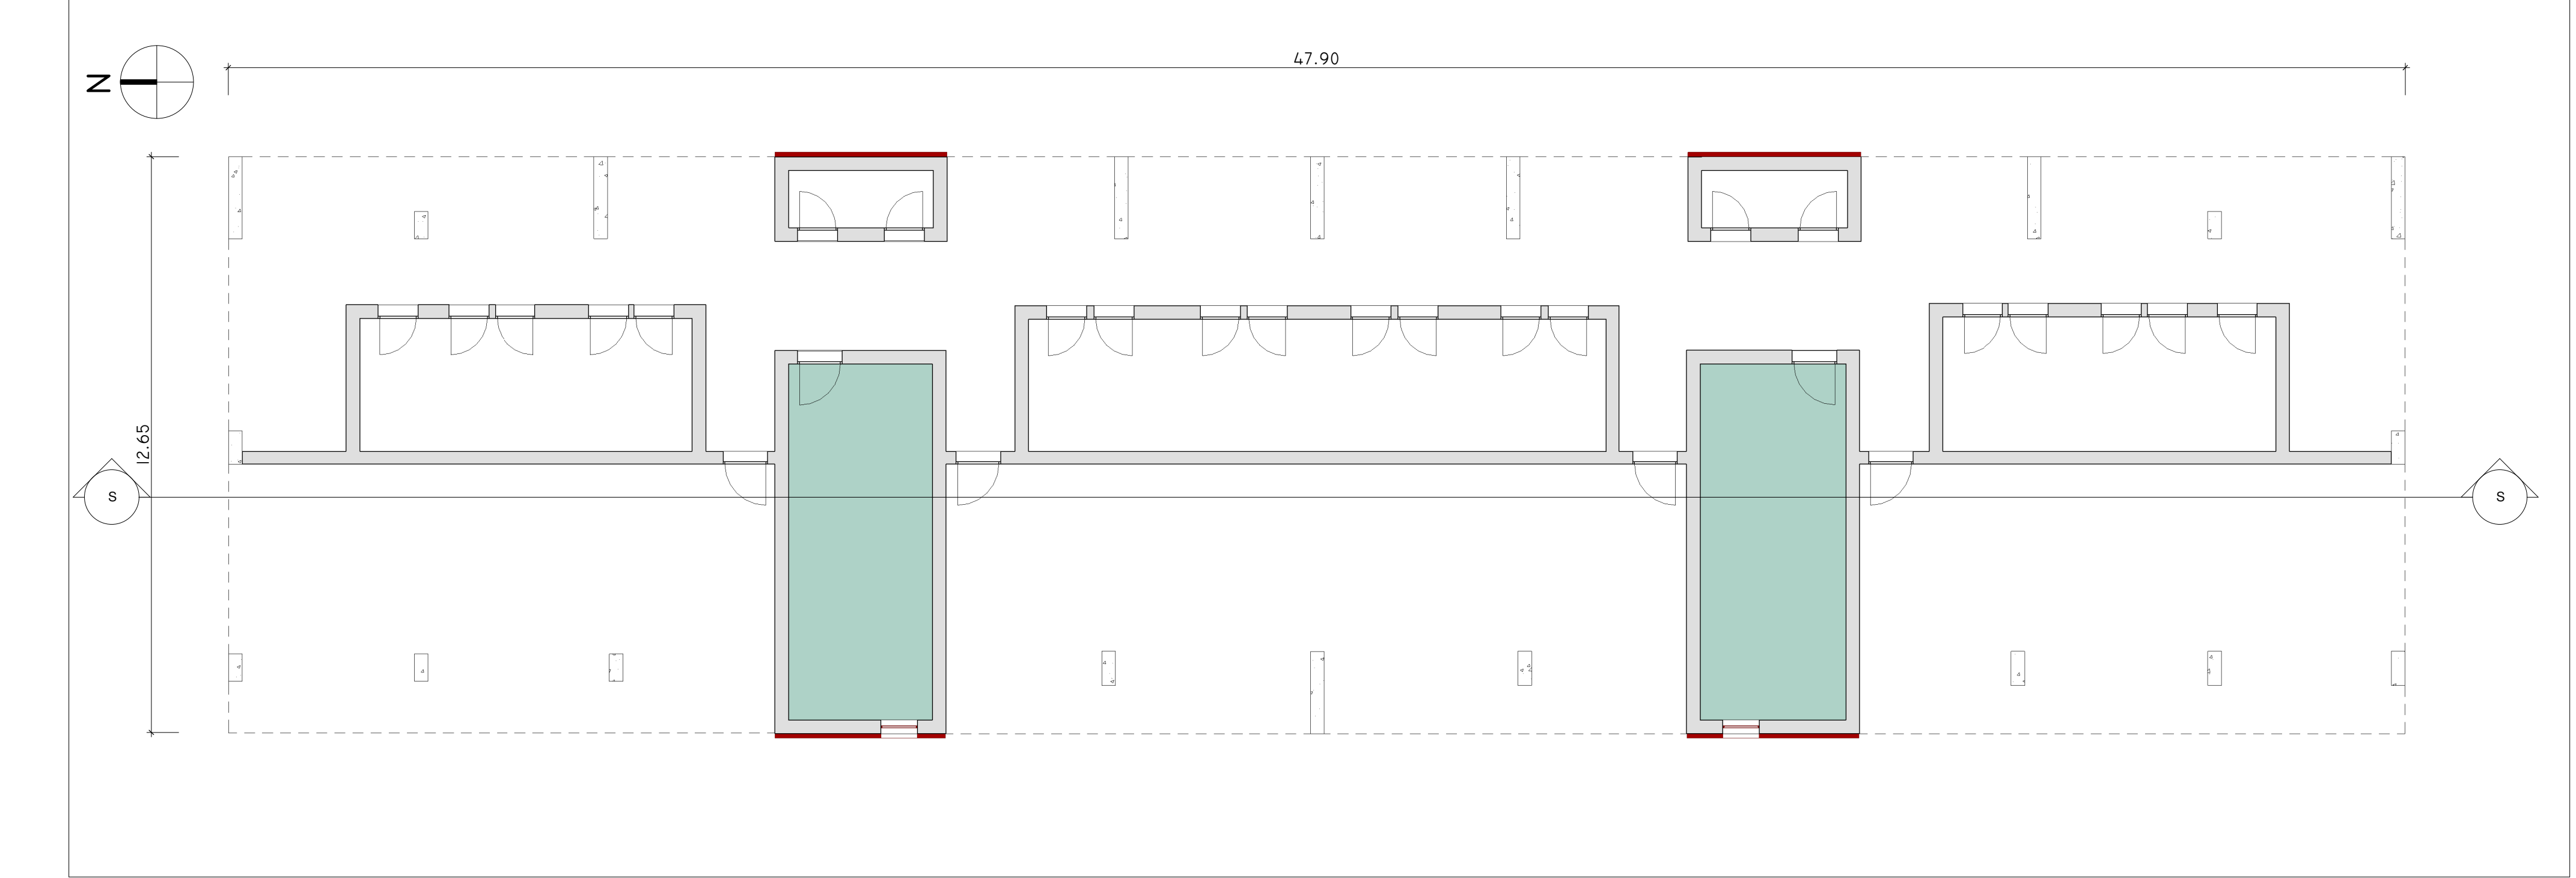

Liv TIPO (1 - 3)
I : 100

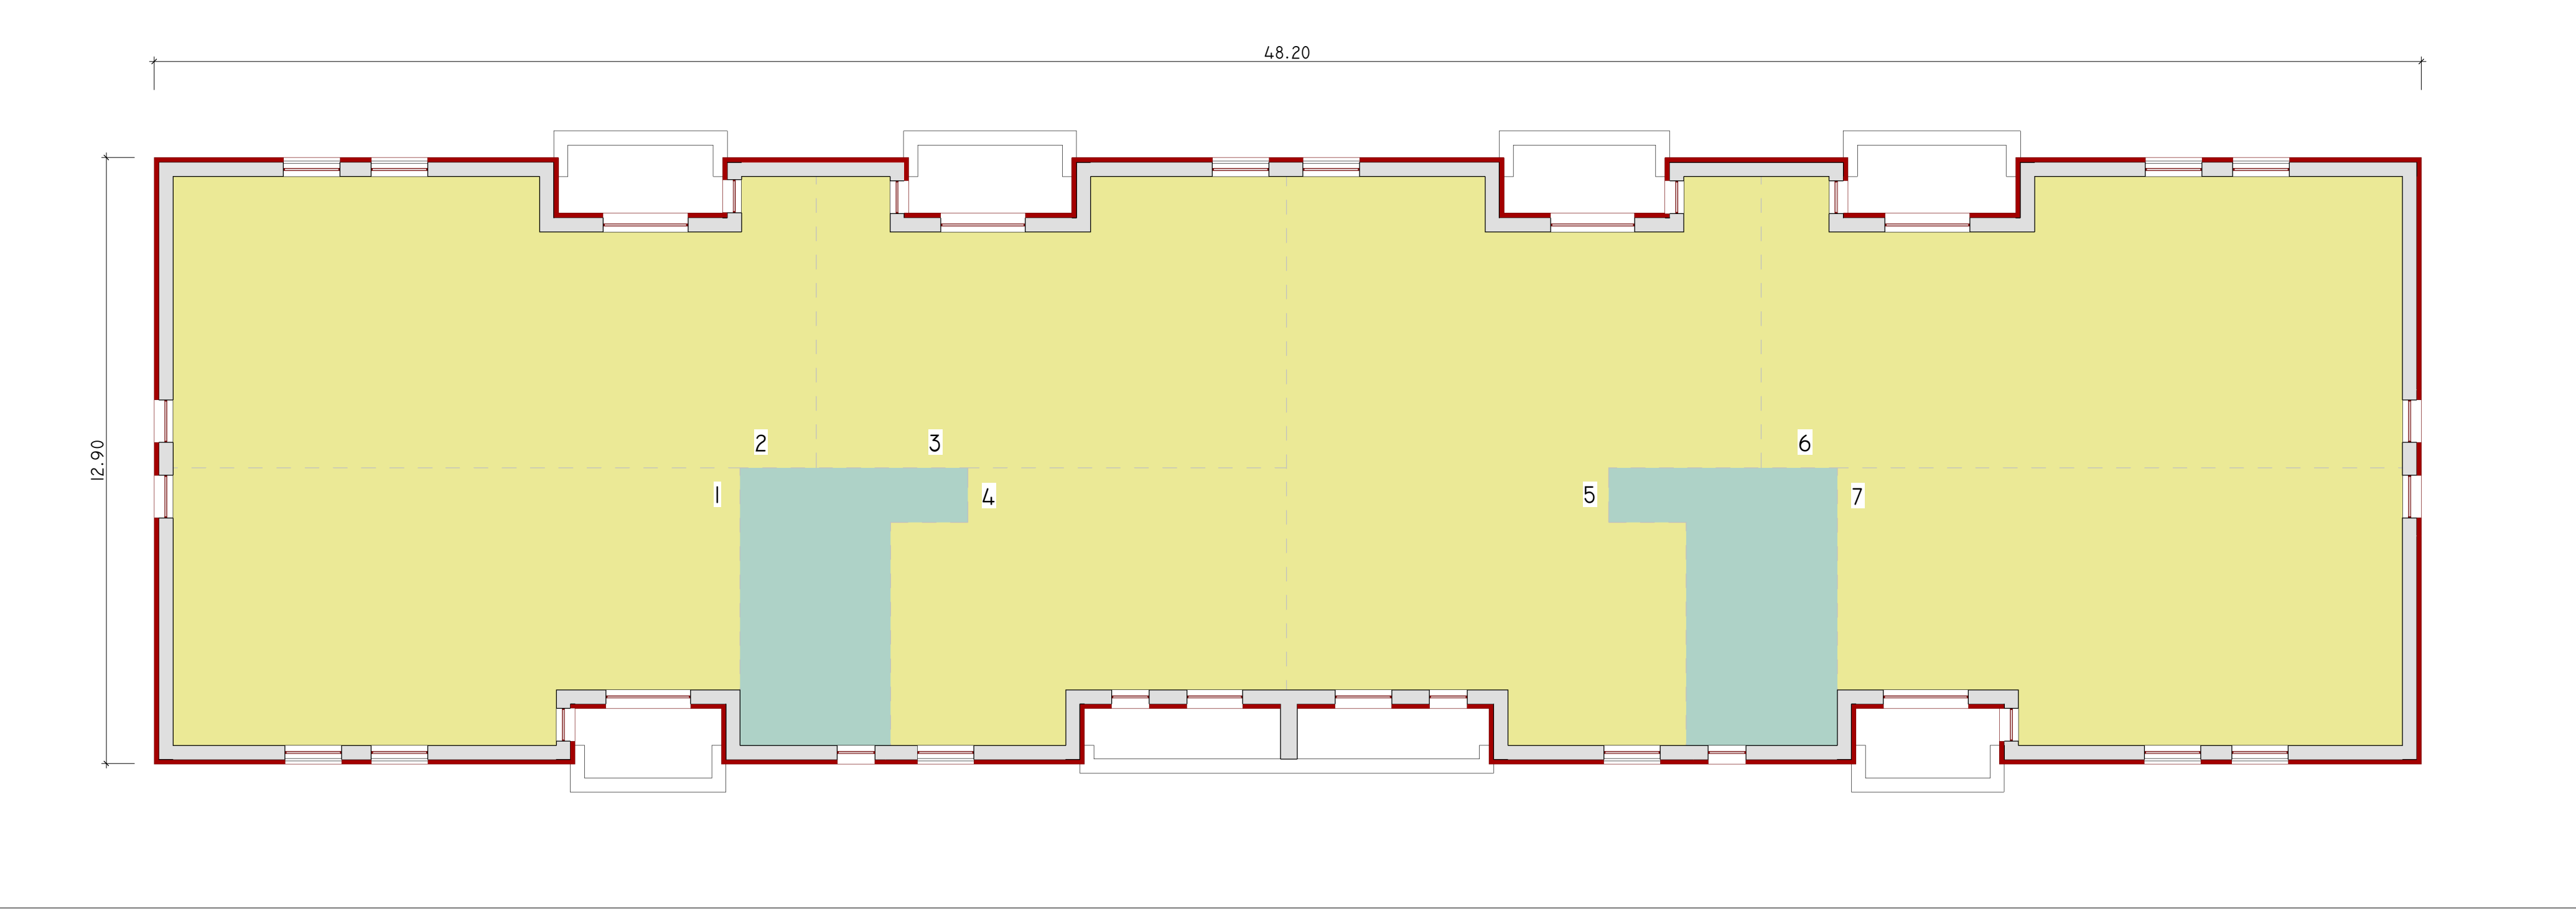

COPERTURA
I : 100

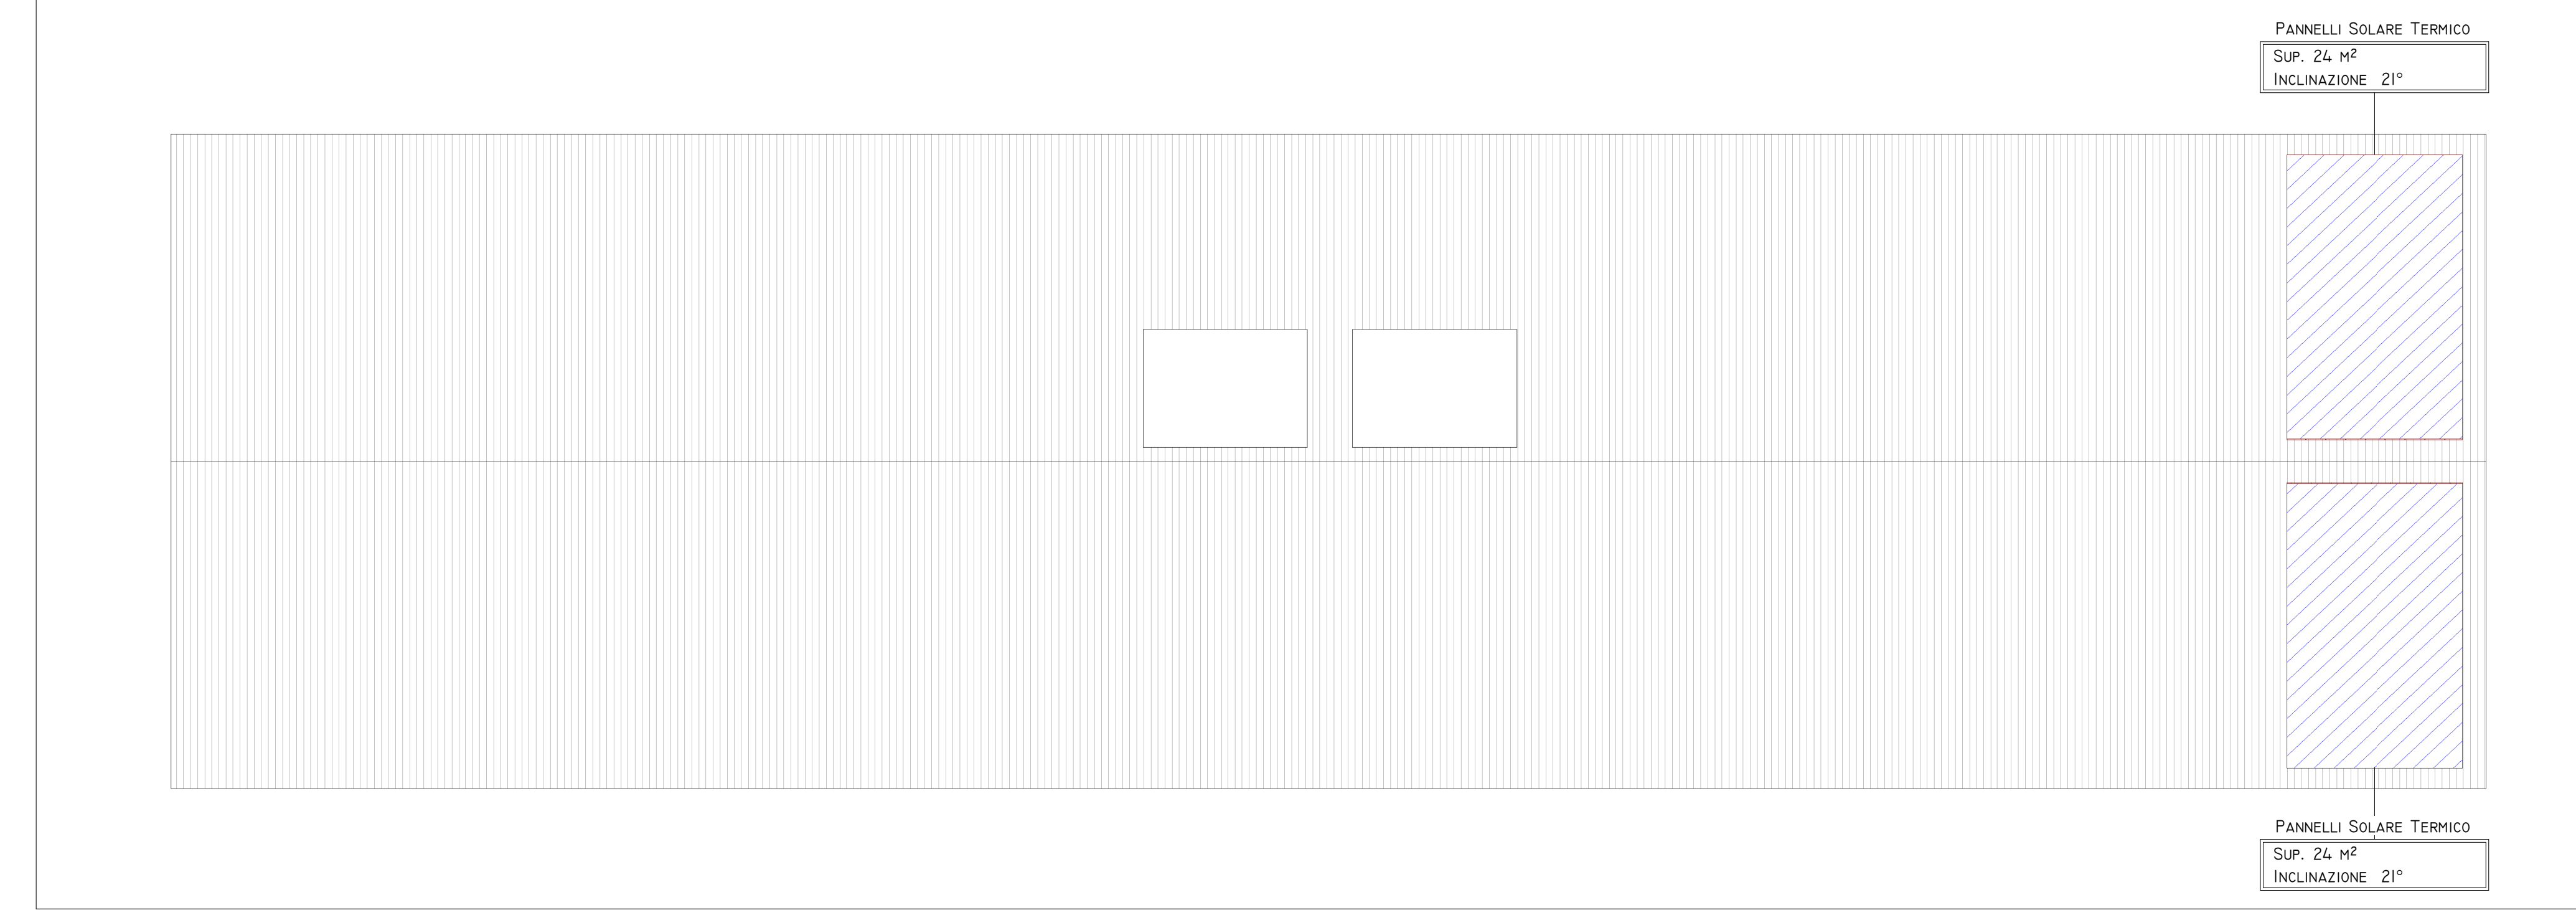

SCHEMA DISTRIBUTIVO

COLLEGAMENTI VERTICALI

UNITA' IMMOBILIARI

INDIVIDUAZIONE INTERVENTI

CAPPOTTO SISMICO E TERMICO

SOSTITUZIONE INFISSI E PERSIANE OVE PRESENTI

CAPPOTTO TERMICO

COIBENTAZIONE E RIFACIMENTO STRATI DI COPERTURA