committente

Via Lungotevere Tor di Nona, 1
00186 - Roma

EFFICIENTAMENTO ENERGETICO E MIGLIORAMENTO SISMICO DEL PATRIMONIO DELL’ATER PROVINCIA DI ROMA

Ai sensi dell'Art. 183 comma 15 D.LGS 50/16

PROGETTO DI FATTIBILITA' TECNICA ED ECONOMICA

R.T.I. Costituendo

Mandantaria

FREE Energy Saving s.r.l.
via Ufente, 20 - 04100 Latina

Mandanti

Rogedil Servizi s.r.l.
Via Ada Negri, 66 - 00137 ROMA
Tel. 06 82002948 Fax 06 82097772
email: servizi@rogedil.com

LUXMASTER Plus s.r.l.
Piazza Della Repubblica, 24 - 20124 Milano

responsabile di progetto
Ing. Giorgio Saraceno

responsabile coordinamento progetto
Arch. Maurizio Romano

progetto architettonico
Arch. Francesco Maria Azzopardi

LUXMASTER Engineering s.r.l.
Arch. Pietro Domenico Bertucci

progetto strutturale
Ing. Mariella Cosimi

progetto impiantistico
Arch. Francesco Maria Azzopardi

ORDINE DEGLI ARCHITETTI PIANIFICATORI PAESAGGISTI E CONSERVATORI DI ROMA E PROVINCIA
ARCHITETTO
FRANCESCO MARIA
AZZOPARDI
N° 22952
SEZ. "A"

Comune di Monterotondo

Tipo MT4 - Progetto - Piante

anno	n. prog. anno	cod.cliente	categoria	sottocategoria	località	fase	n.	rev.	capitolo	tipologia
20	005	411	ATER	PRR	MON	F	020	0	A	D

formato	scala
-	

data	rev	disciplina	redatto	controllato	approvato	codice
set-2020	0	architettura	Pias	Azzopardi	Saraceno	-

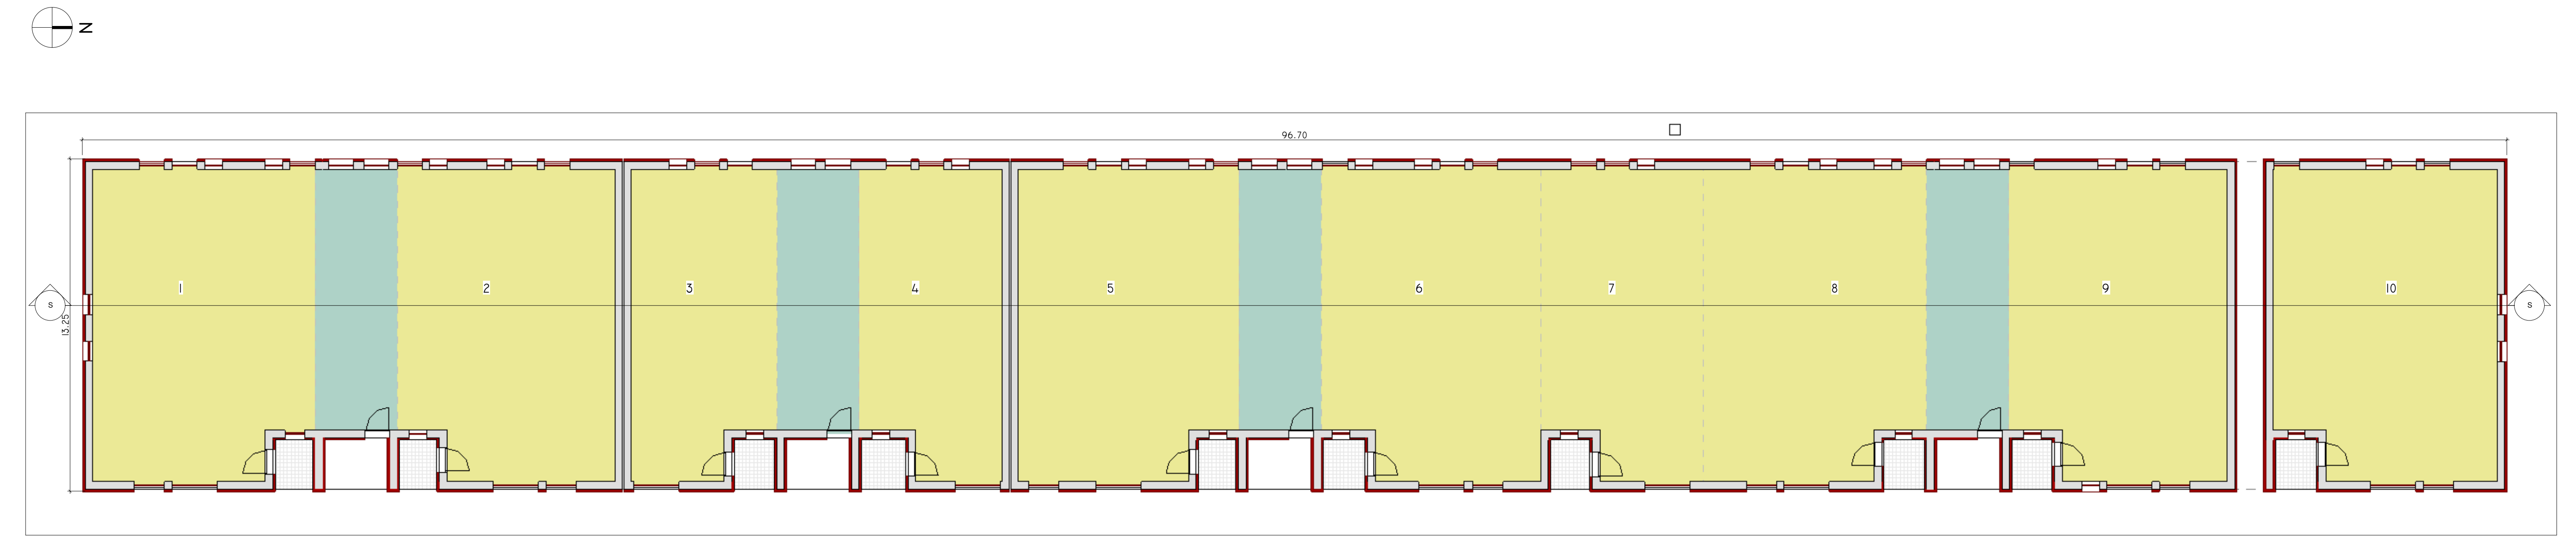
N
96.70
12.20
1
2
3
4
5
6
7
8
9
10

Liv 0
1 : 100

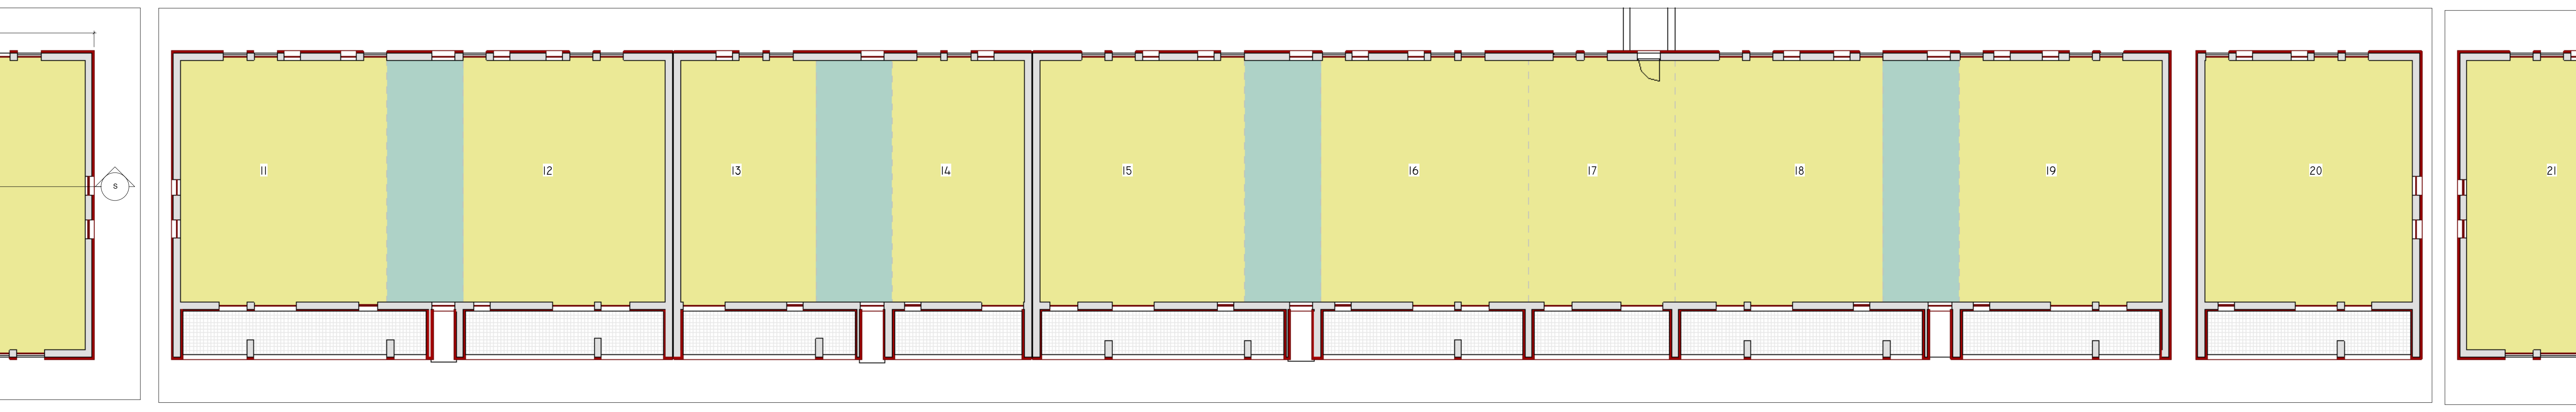
11
12
13
14
15
16
17
18
19
20

Liv 1
1 : 100

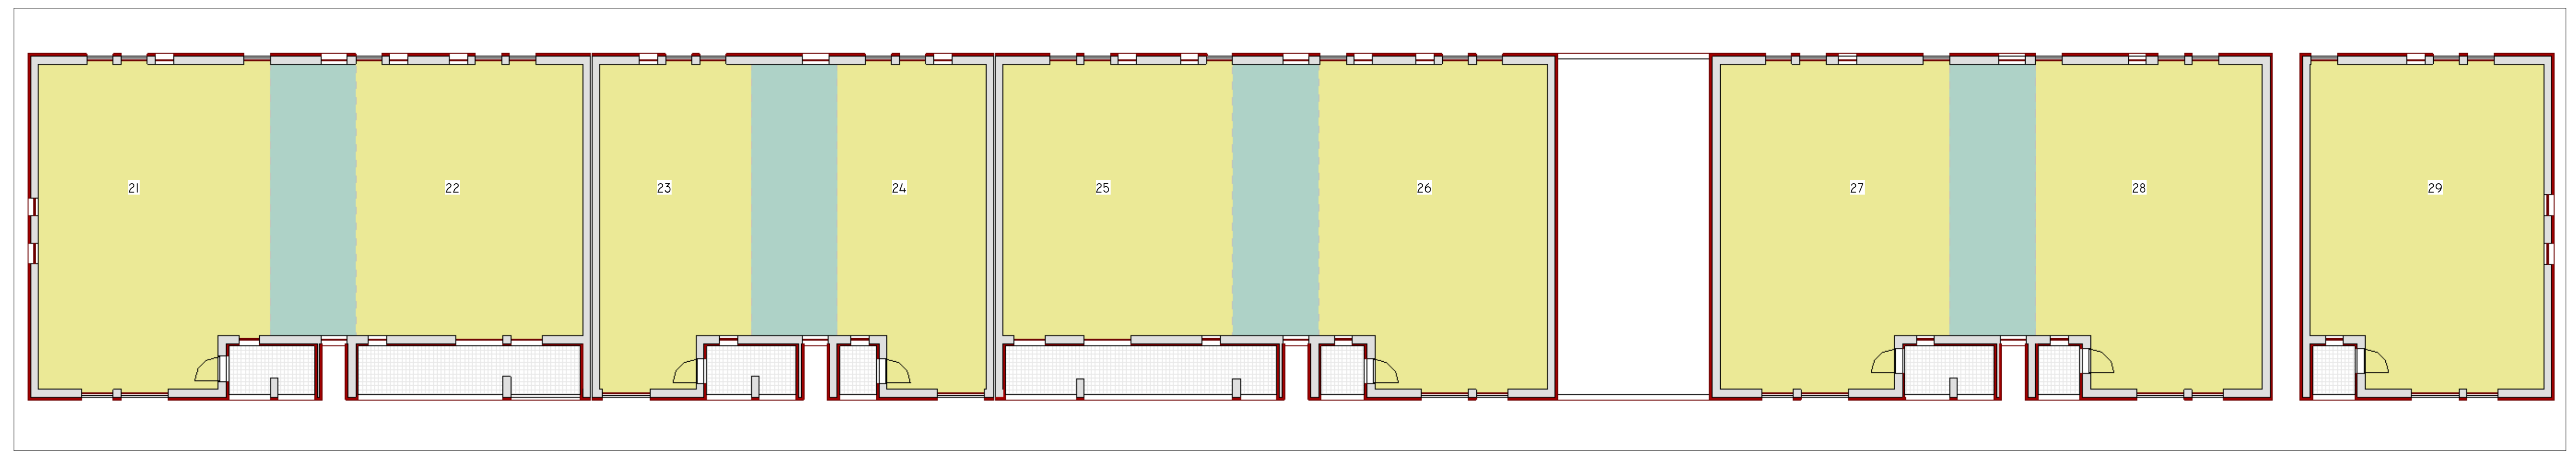
21
22
23
24
25
26
27
28
29

Liv 2
1 : 100

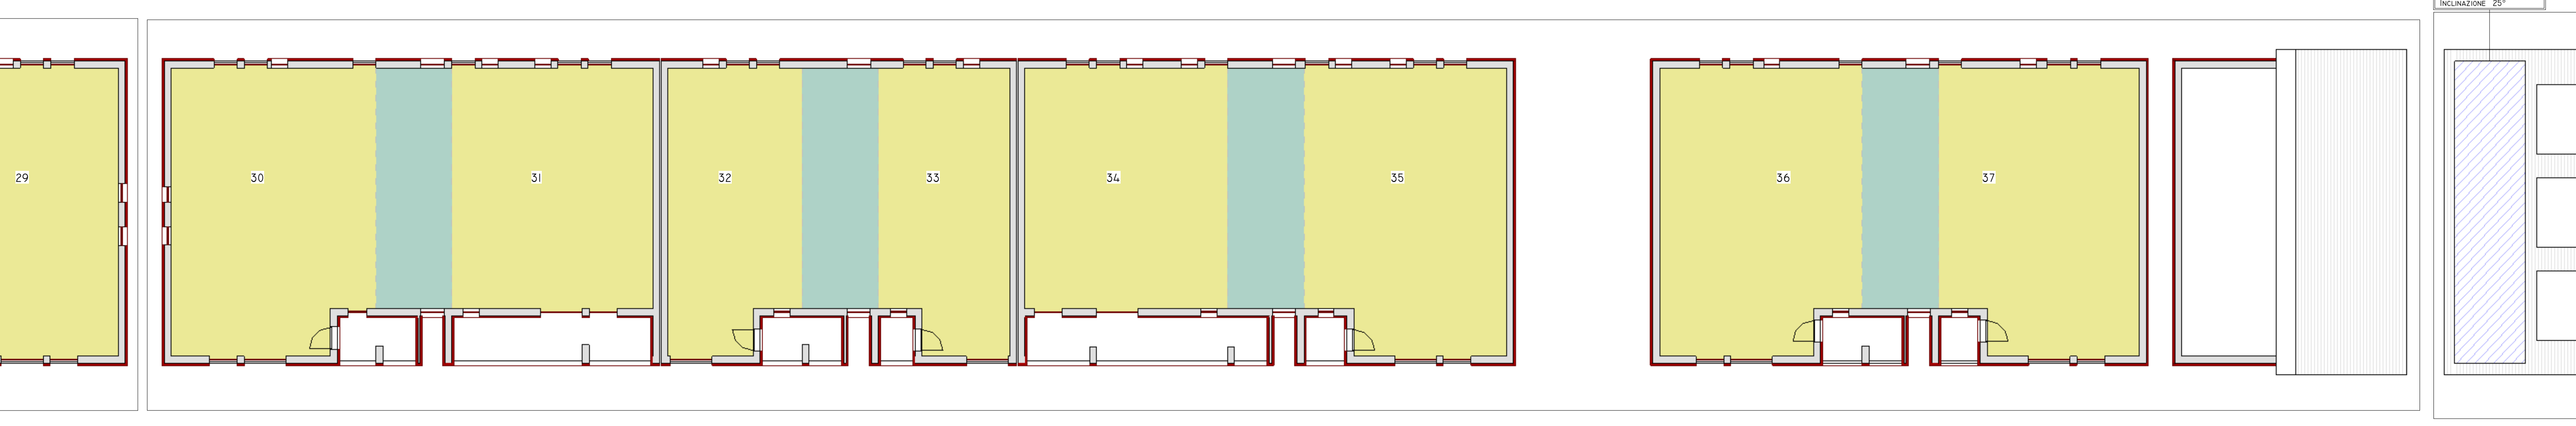
30
31
32
33
34
35
36
37

Liv 3
1 : 100

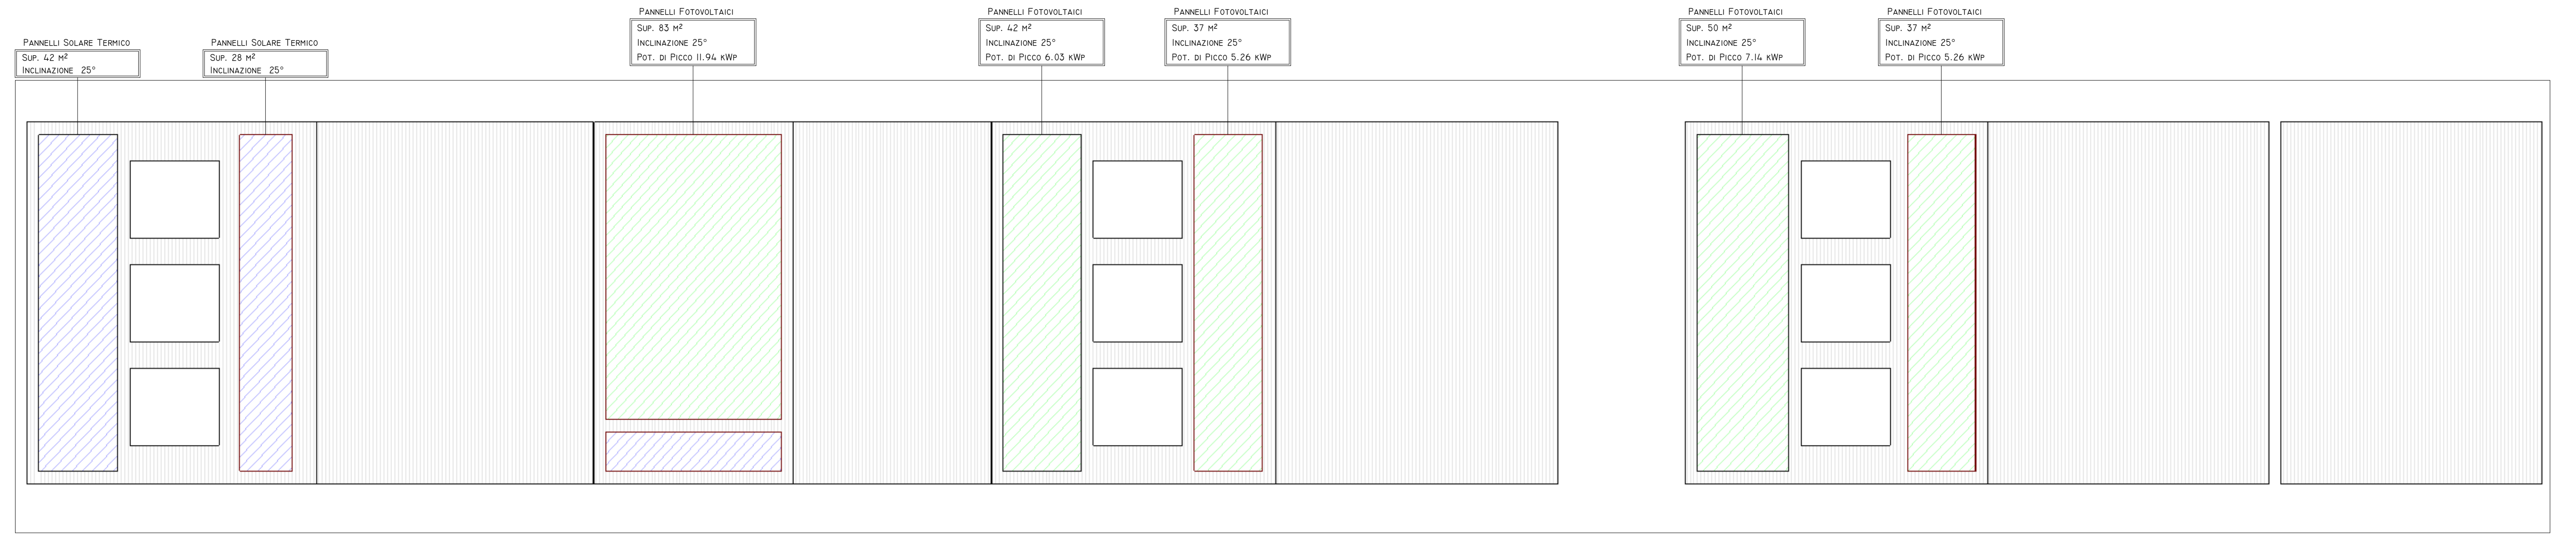
Pannelli Solare Termico
Sup. 42 m²
Inclinazione 25°
Pannelli Solare Termico
Sup. 28 m²
Inclinazione 25°
Pannelli Fotovoltaici
Sup. 83 m²
Inclinazione 25°
Pot. di Picco 11.94 kWp
Pannelli Fotovoltaici
Sup. 42 m²
Inclinazione 25°
Pot. di Picco 6.03 kWp
Pannelli Fotovoltaici
Sup. 37 m²
Inclinazione 25°
Pot. di Picco 5.26 kWp
Pannelli Fotovoltaici
Sup. 50 m²
Inclinazione 25°
Pot. di Picco 7.14 kWp
Pannelli Fotovoltaici
Sup. 37 m²
Inclinazione 25°
Pot. di Picco 5.26 kWp

Liv 5
1 : 100

INDIVIDUAZIONE INTERVENTI

Cappotto sismico e termico	🟦	Cappotto termico	🟥
Sostituzione infissi e persiane ove presenti	▭	Coibentazione e rifacimento strati di copertura	▨

SCHEMA DISTRIBUTIVO

collegamenti verticali	🟩
unita' immobiliari	🟨