

PROGETTO DI FATTIBILITA' TECNICA ED ECONOMICA

R.T.I. Costituendo

Mandataria



FREE Energy Saving s.r.l.
via Uffente, 20 - 04100 Latina

Mandanti



LUXMASTER +
LUXMASTER Plus s.r.l.
Piazza Della Repubblica, 24 - 20124 Milano

responsabile di progetto
Ing. Giorgio Saraceno

responsabile coordinamento progetto
Arch. Maurizio Romano

progetto architettonico
Arch. Francesco Maria Azzopardi

LUXMASTER Engineering s.r.l.
Arch. Pietro Domenico Bertucci

progetto strutturale
Ing. Mariella Cosimi

progetto impiantistico
Arch. Francesco Maria Azzopardi




Comune di Nettuno

Tipo NT11 - Rilievo - Piante


anno	n. prog. anno	cod.cliente	cognome	intestatario	localita	via	n.	rev.	capitolo	spedite
20	005	411	ATER	PRR	NET	F	046	0	A	D

data	rev.	disegnista	redatto	controllato	approvato	codice
set-2020	0	architettura	Pis	Azzopardi	Saraceno	-


LIV 0
I : 100

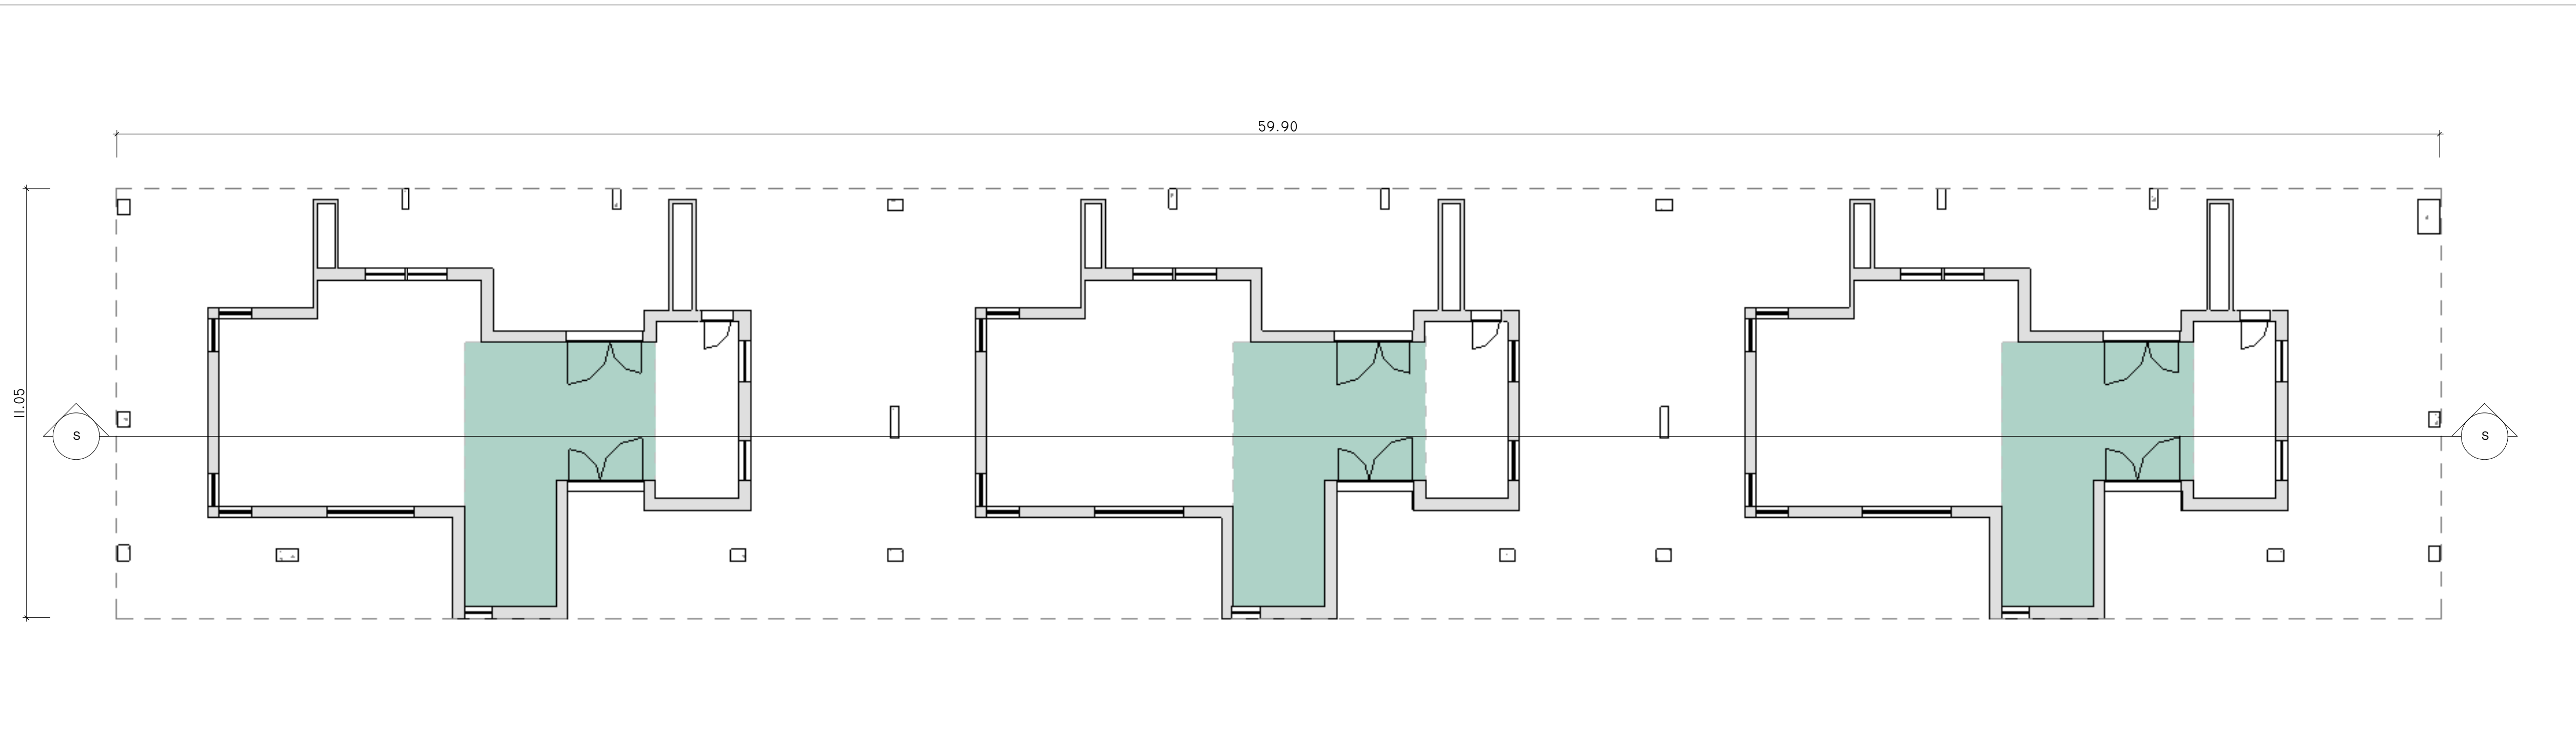

LIV TIPO (1-2-3)
I : 100

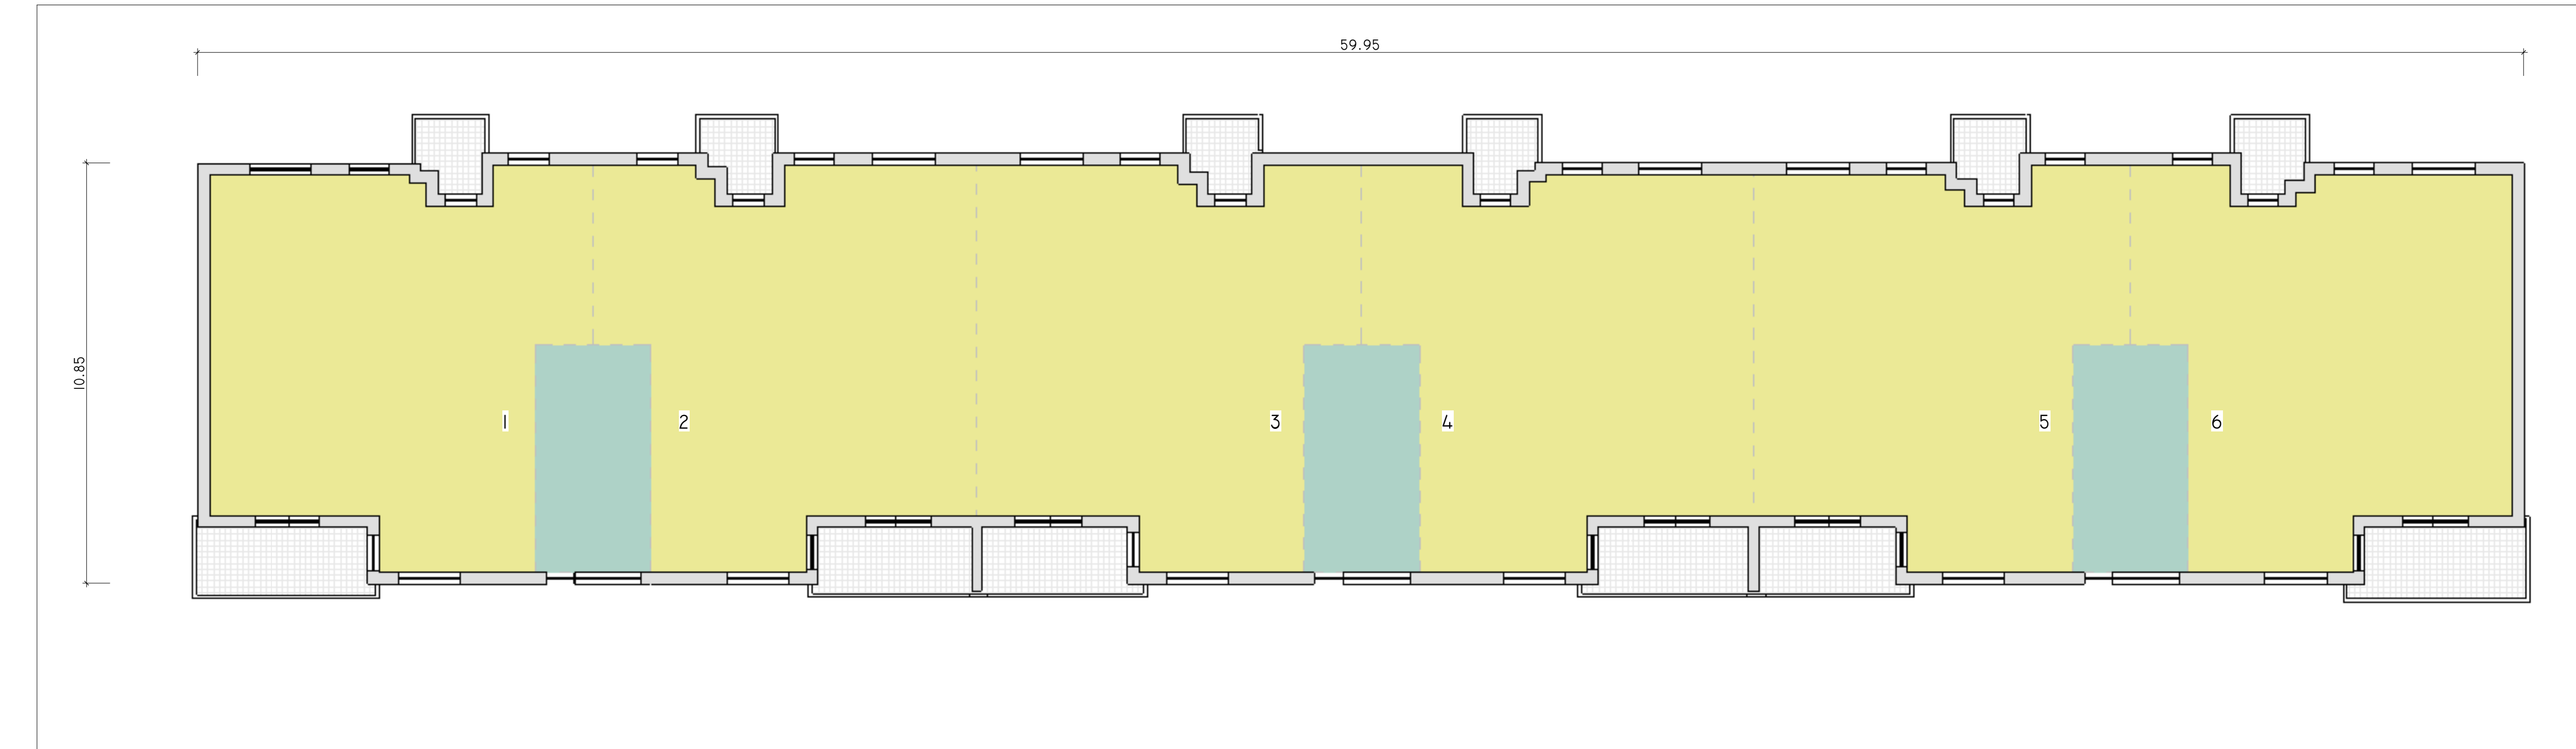

LIV 4
I : 100

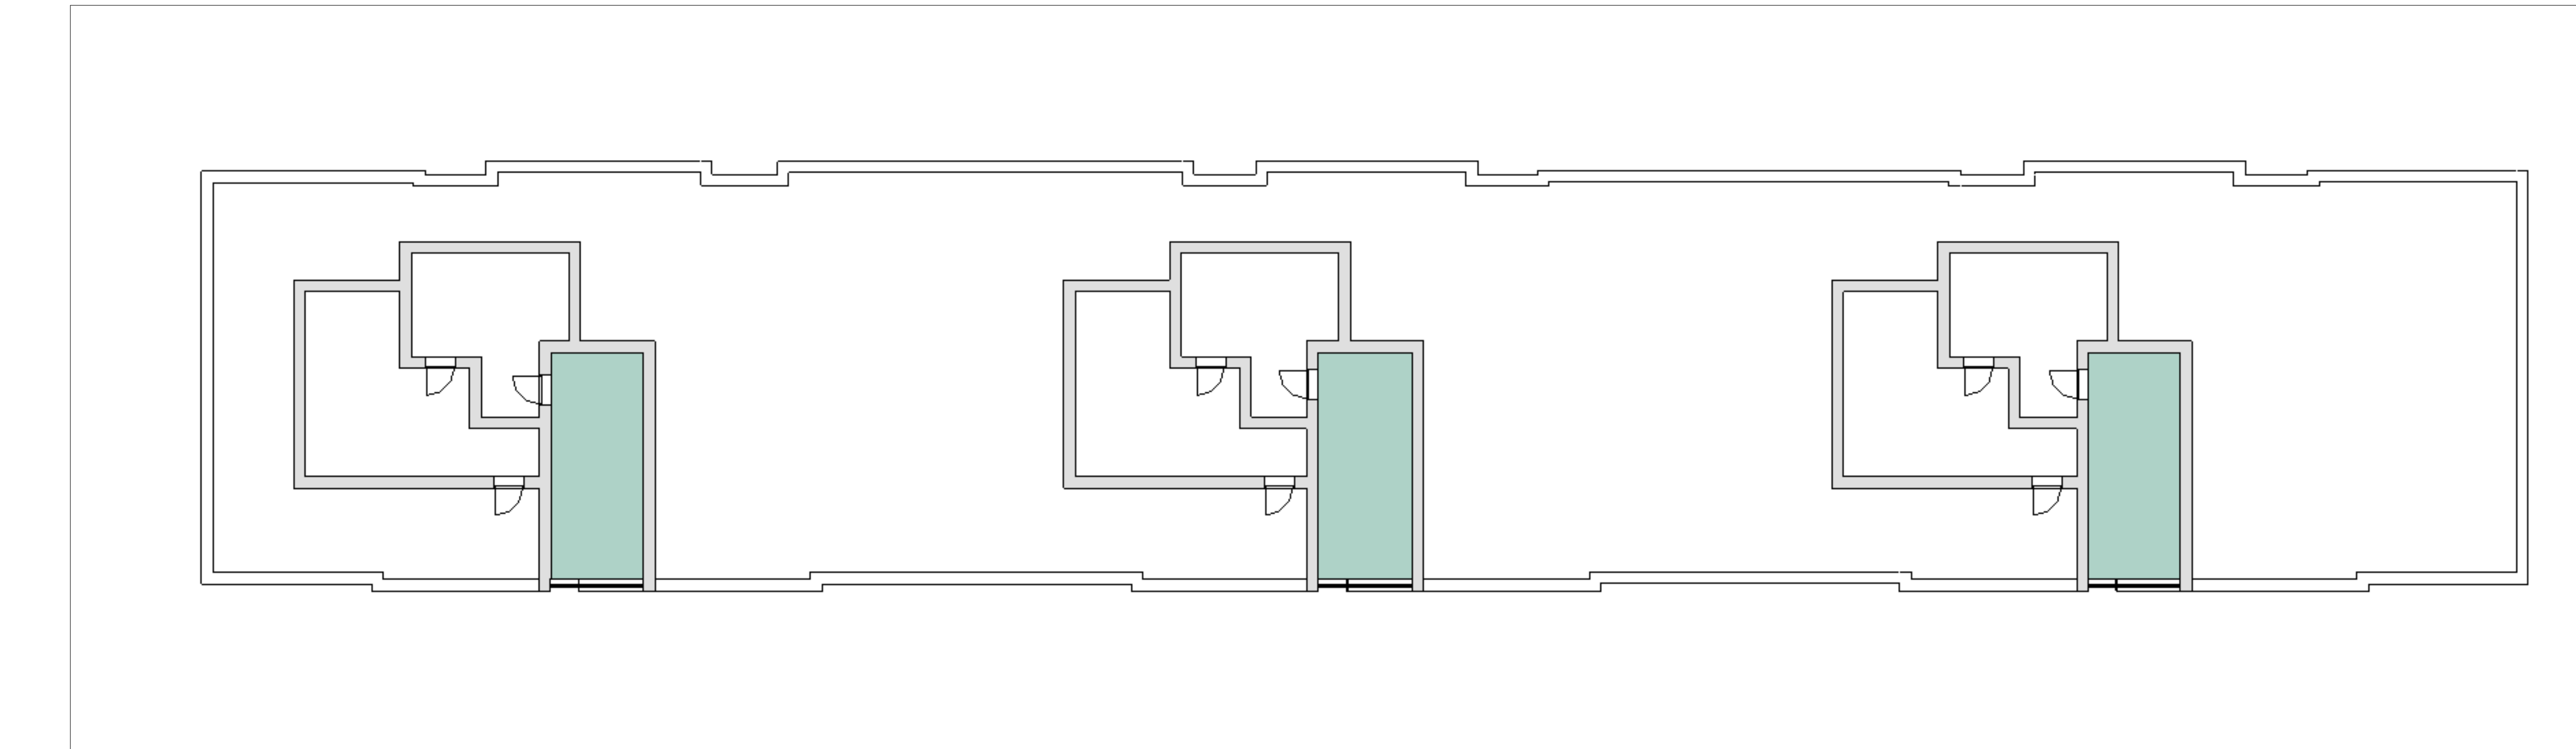

SCHEMA DISTRIBUTIVO
COLLEGAMENTI VERTICALI
UNITA' IMMOBILIARI

