

PROGETTO DI FATTIBILITA' TECNICA ED ECONOMICA

R.T.I. Costituendo

Mandatari
responsabile di progetto
Ing. Giorgio Saraceno

FREE
Energy Saving
FREE Energy Saving s.r.l.
via Uffente, 20 - 04100 Latina

Mandati
responsabile coordinamento progetto
Arch. Maurizio Romano

progetto architettonico
Arch. Francesco Maria Azzopardi

LUXMASTER +
LUXMASTER Plus s.r.l.
Piazza Della Repubblica, 24 - 20124 Milano

progetto strutturale
Ing. Mariella Cosimi

progetto impiantistico
Arch. Francesco Maria Azzopardi

Comune di Palestrina
Tipo PT2 - Progetto - Prospetti e sezioni

anno
20
n. prog. anno
005
cod. cliente
411
cognome
ATER
sottocognome
PRR
località
PAL
fuso
F
n. rev.
013
capitolo
0
specifica
A
D

formato
-
scala
I:100


data
set-2020
n. disegno
0
disegnata
architettura
relato
Plus
confermato
Romano
approvato
Saraceno
codice
-




NORD
I : 100



SUD
I : 100

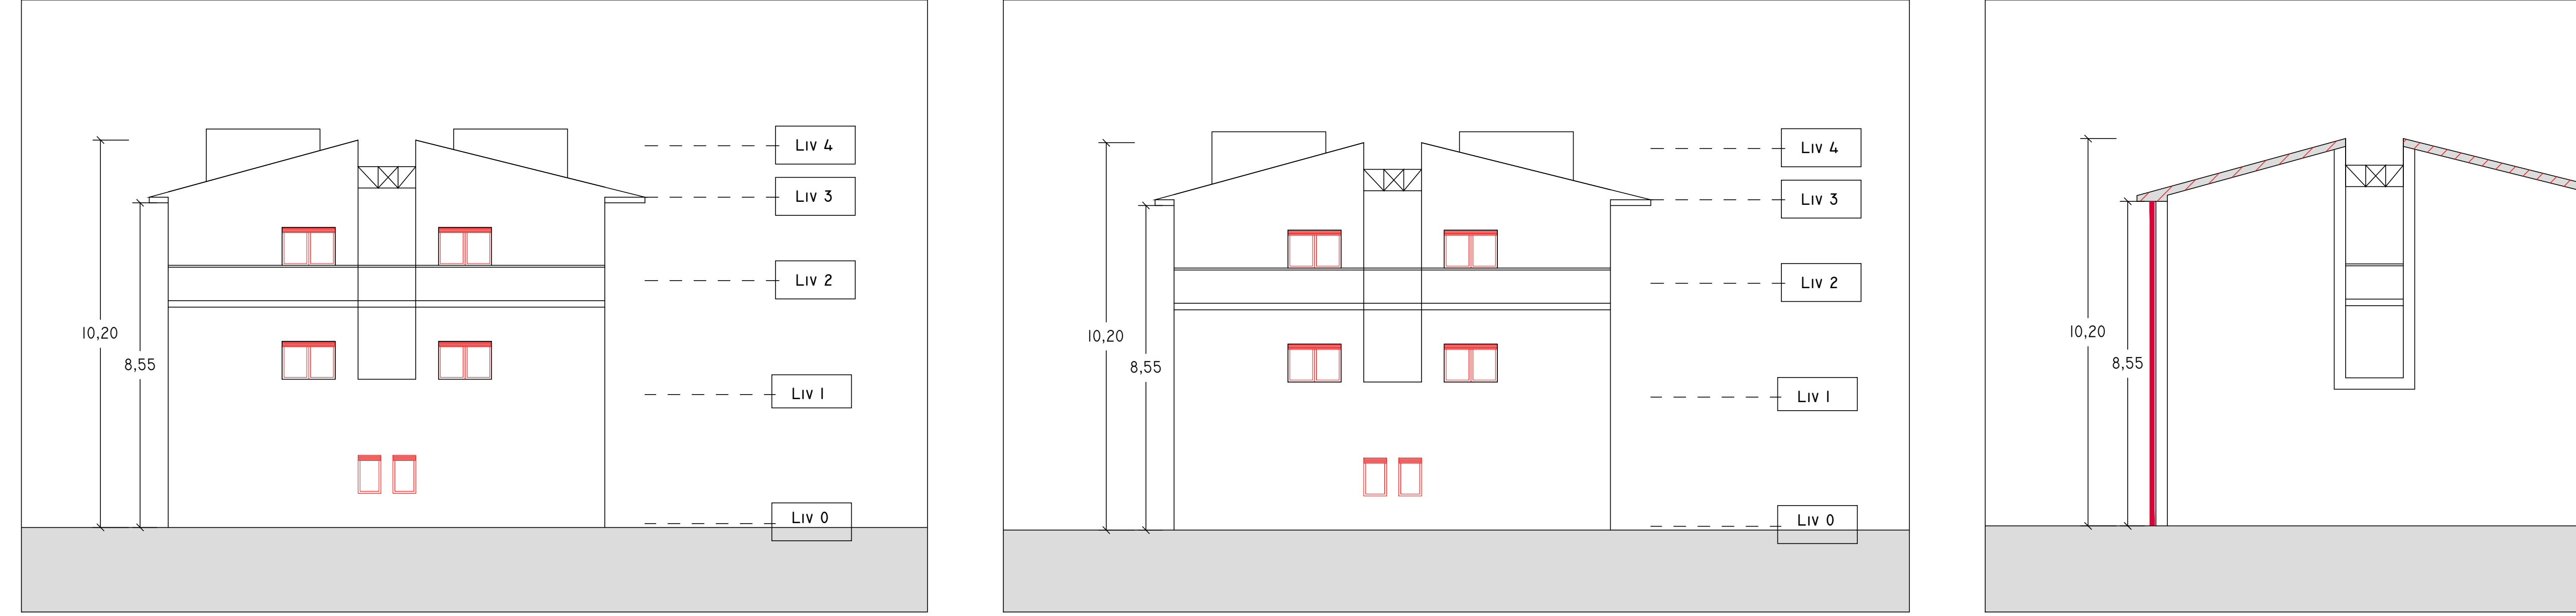

EST
I : 100

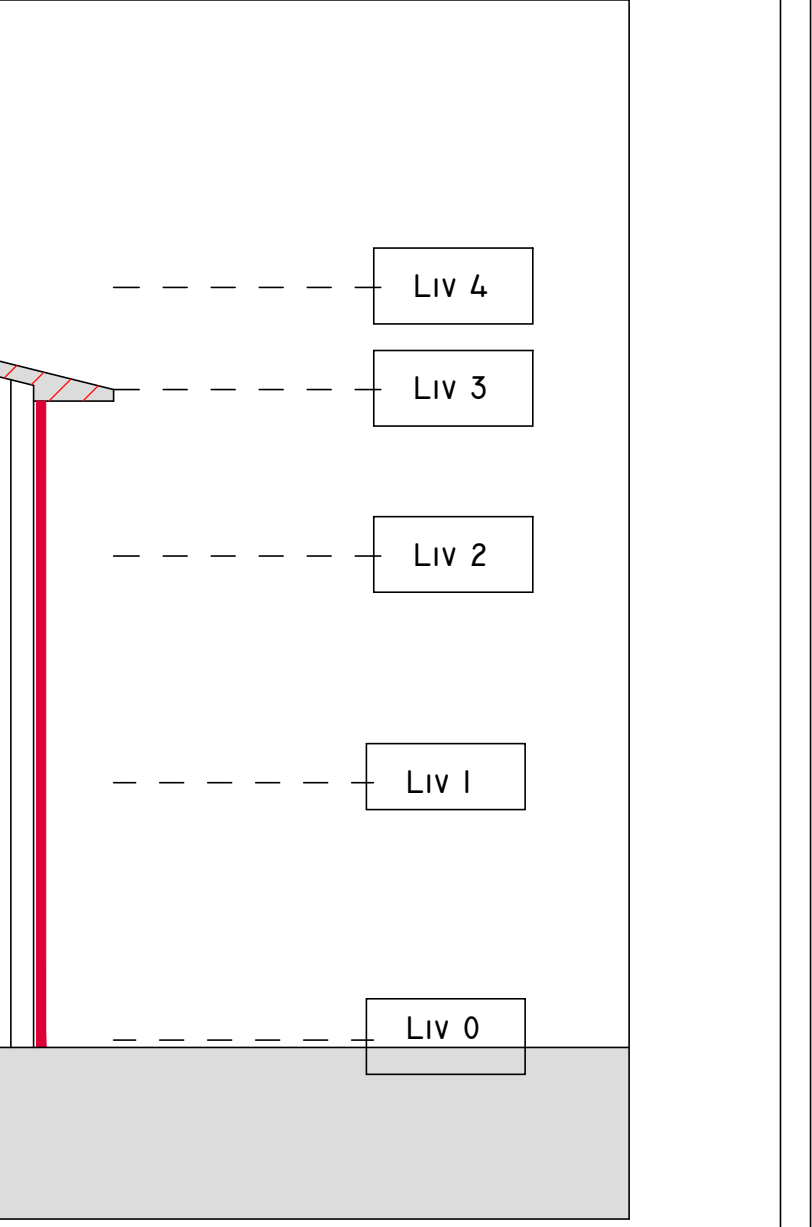

OVEST
I : 100

SEZIONE
I : 100

INDIVIDUAZIONE INTERVENTI

CAPPOTTO SISMICO E TERMICO
SOSTITUZIONE INFISSI E
PERSIANE OVE PRESENTI

CAPPOTTO TERMICO
COIBENTAZIONE E RIFACIMENTO
STRATI DI COPERTURA

CAPPOTTO TERMICO
COIBENTAZIONE E RIFACIMENTO
STRATI DI COPERTURA