

PROGETTO DI FATTIBILITA' TECNICA ED ECONOMICA

R.T.I. Costituendo

Mandatari



FREE Energy Saving s.r.l.  
via Uffente, 20 - 04100 Latina

Mandati



Rogedil Servizi s.r.l.  
Via Ada Negri, 66 - 00137 ROMA  
tel. 06 82000461 fax 06 82007772  
email: servizi@rogedil.com

LUXMASTER +

LUXMASTER Plus s.r.l.  
Piazza Della Repubblica, 24 - 20124 Milano

responsabile di progetto  
Ing. Giorgio Saraceno

responsabile coordinamento progetto  
Arch. Maurizio Romano

progetto architettonico  
Arch. Francesco Maria Azzopardi

LUXMASTER Engineering s.r.l.  
Arch. Pietro Domenico Bertucci

progetto strutturale  
Ing. Mariella Cosimi

progetto impiantistico  
Arch. Francesco Maria Azzopardi




Comune di Palombara Sabina

Tipo PS2 - Rilievo - Pianta

anno	n. prog. anno	codice cliente	categoria	seccoscategoria	localita	fuso	n.	rim.	capitale	spazio
20	005	411	ATER	PRR	PSA	F	010	0	A	D


formato	scala
-	1 : 100

data	rev.	disegnata	redatta	coordinata	approvata	codice
set-2020	0	architettura	Plas	Azzopardi	Saraceno	-

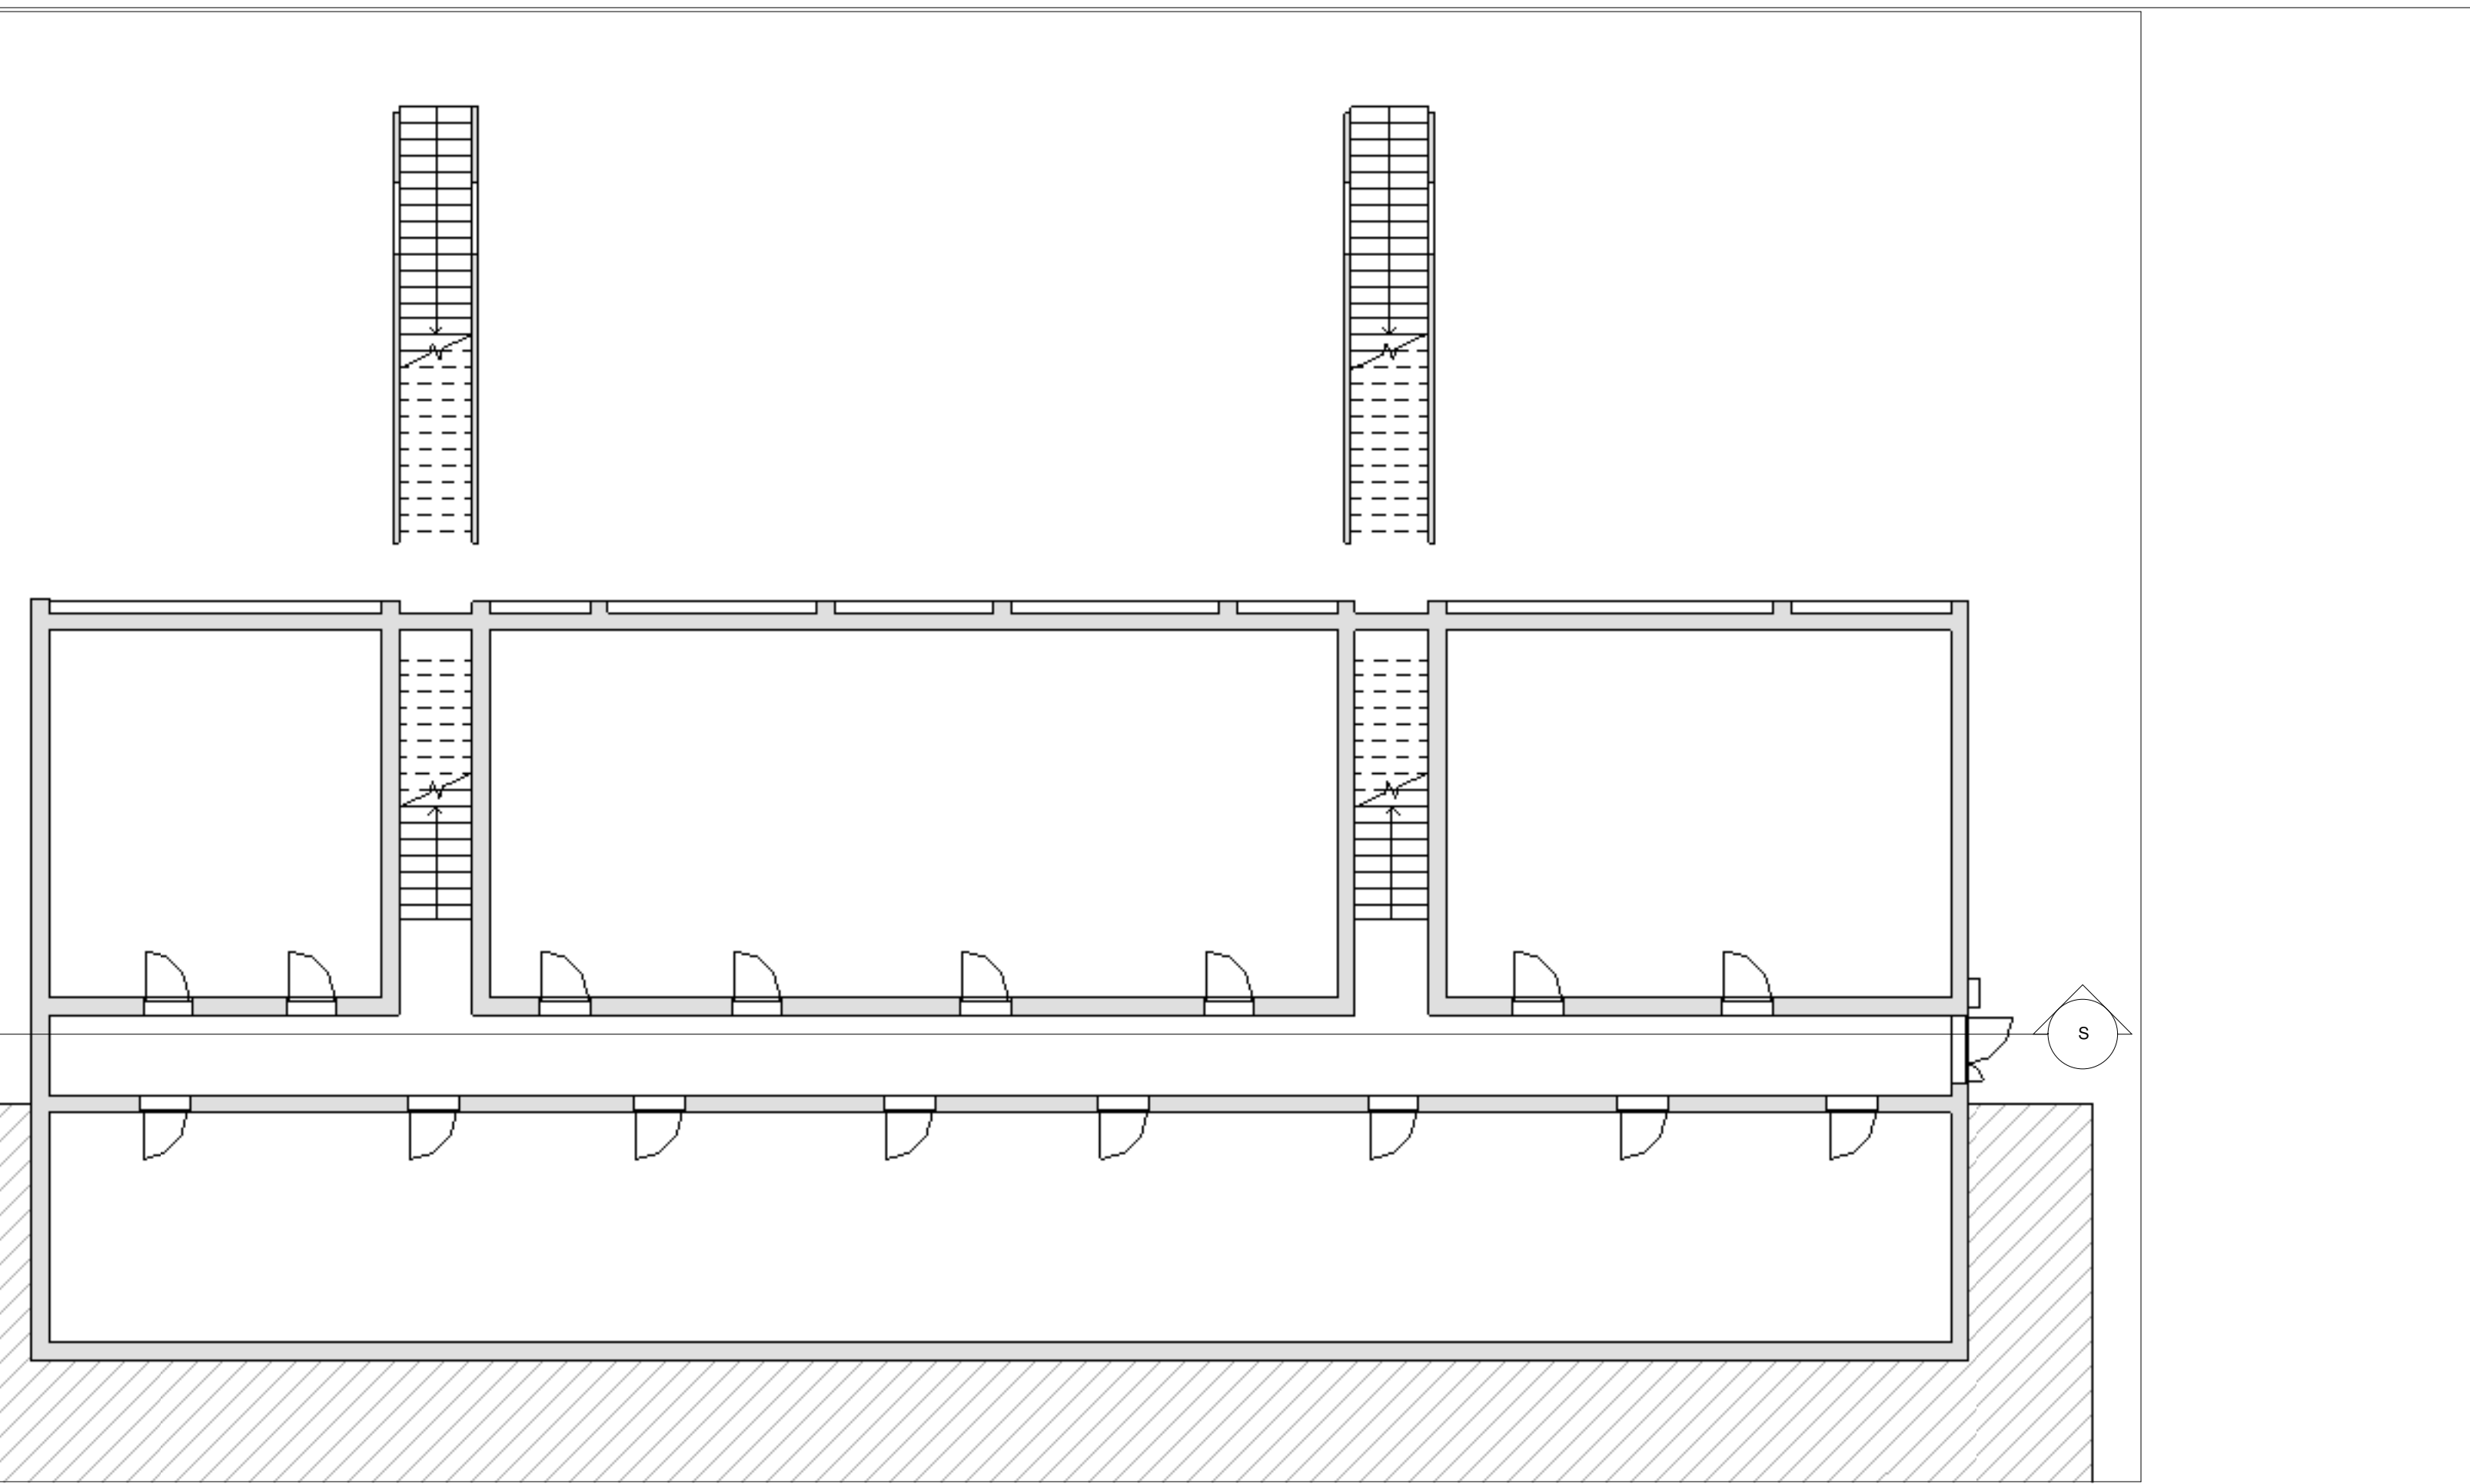


Liv 0

1 : 100

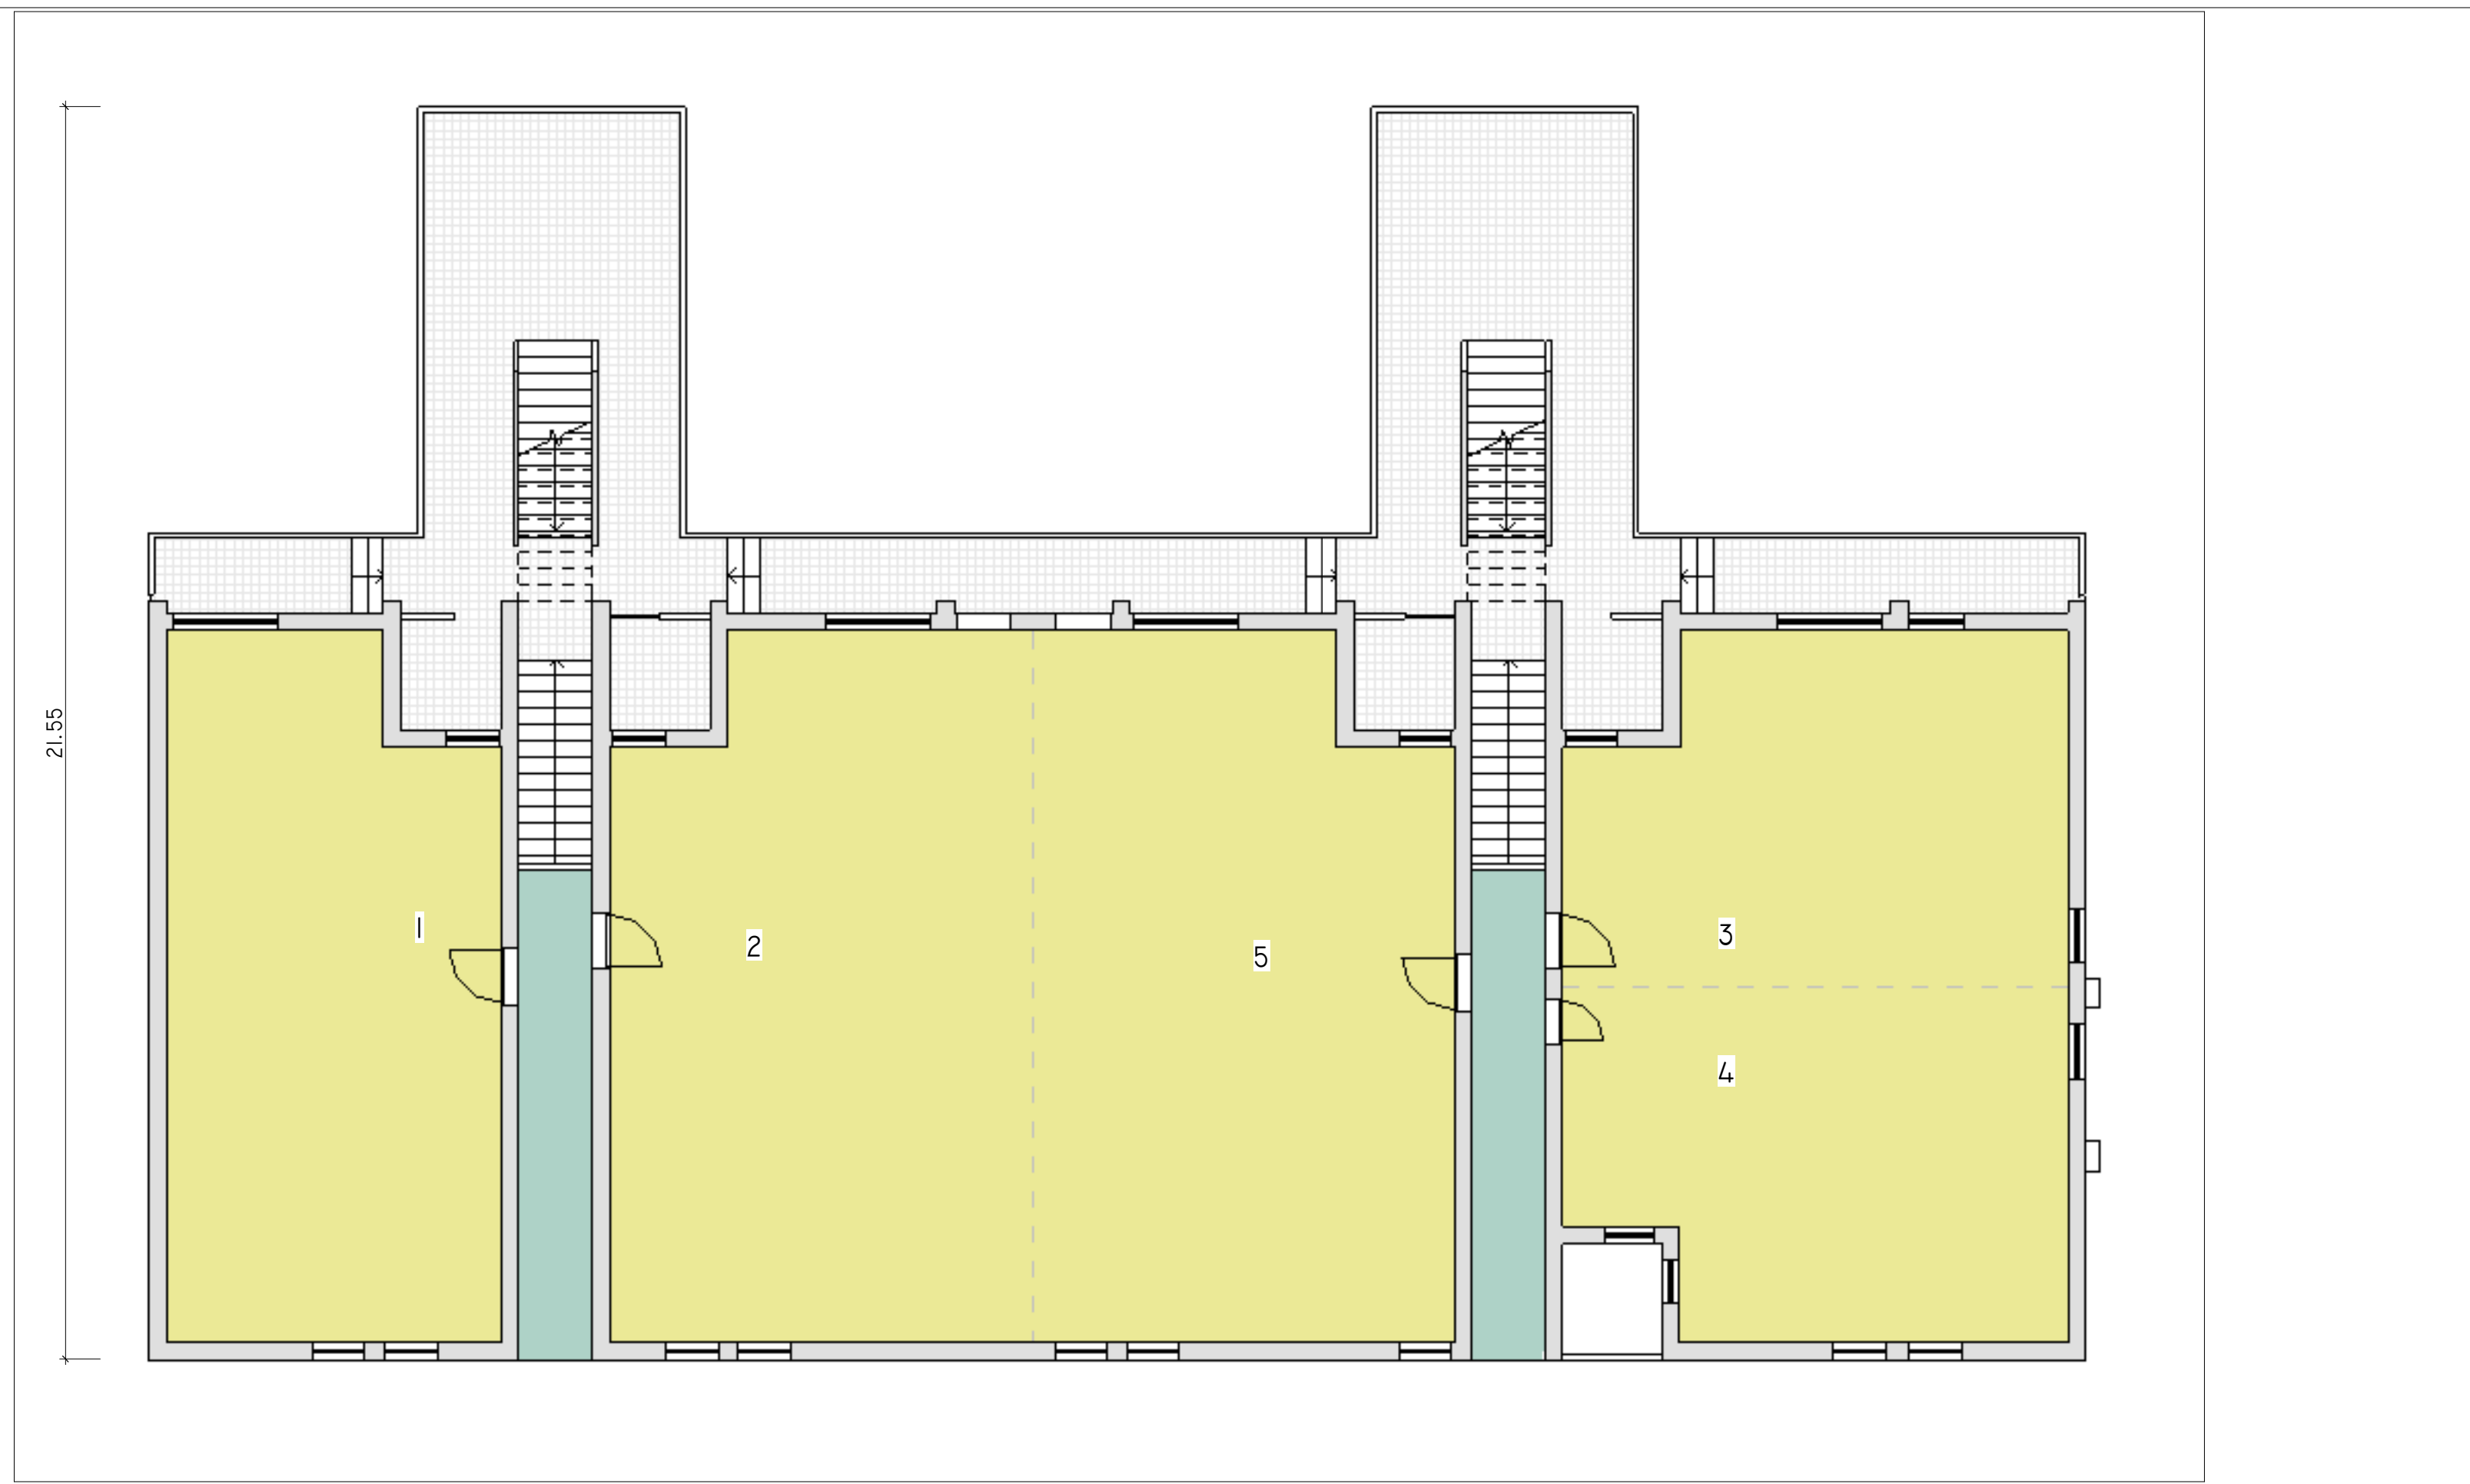


Liv 1

1 : 100

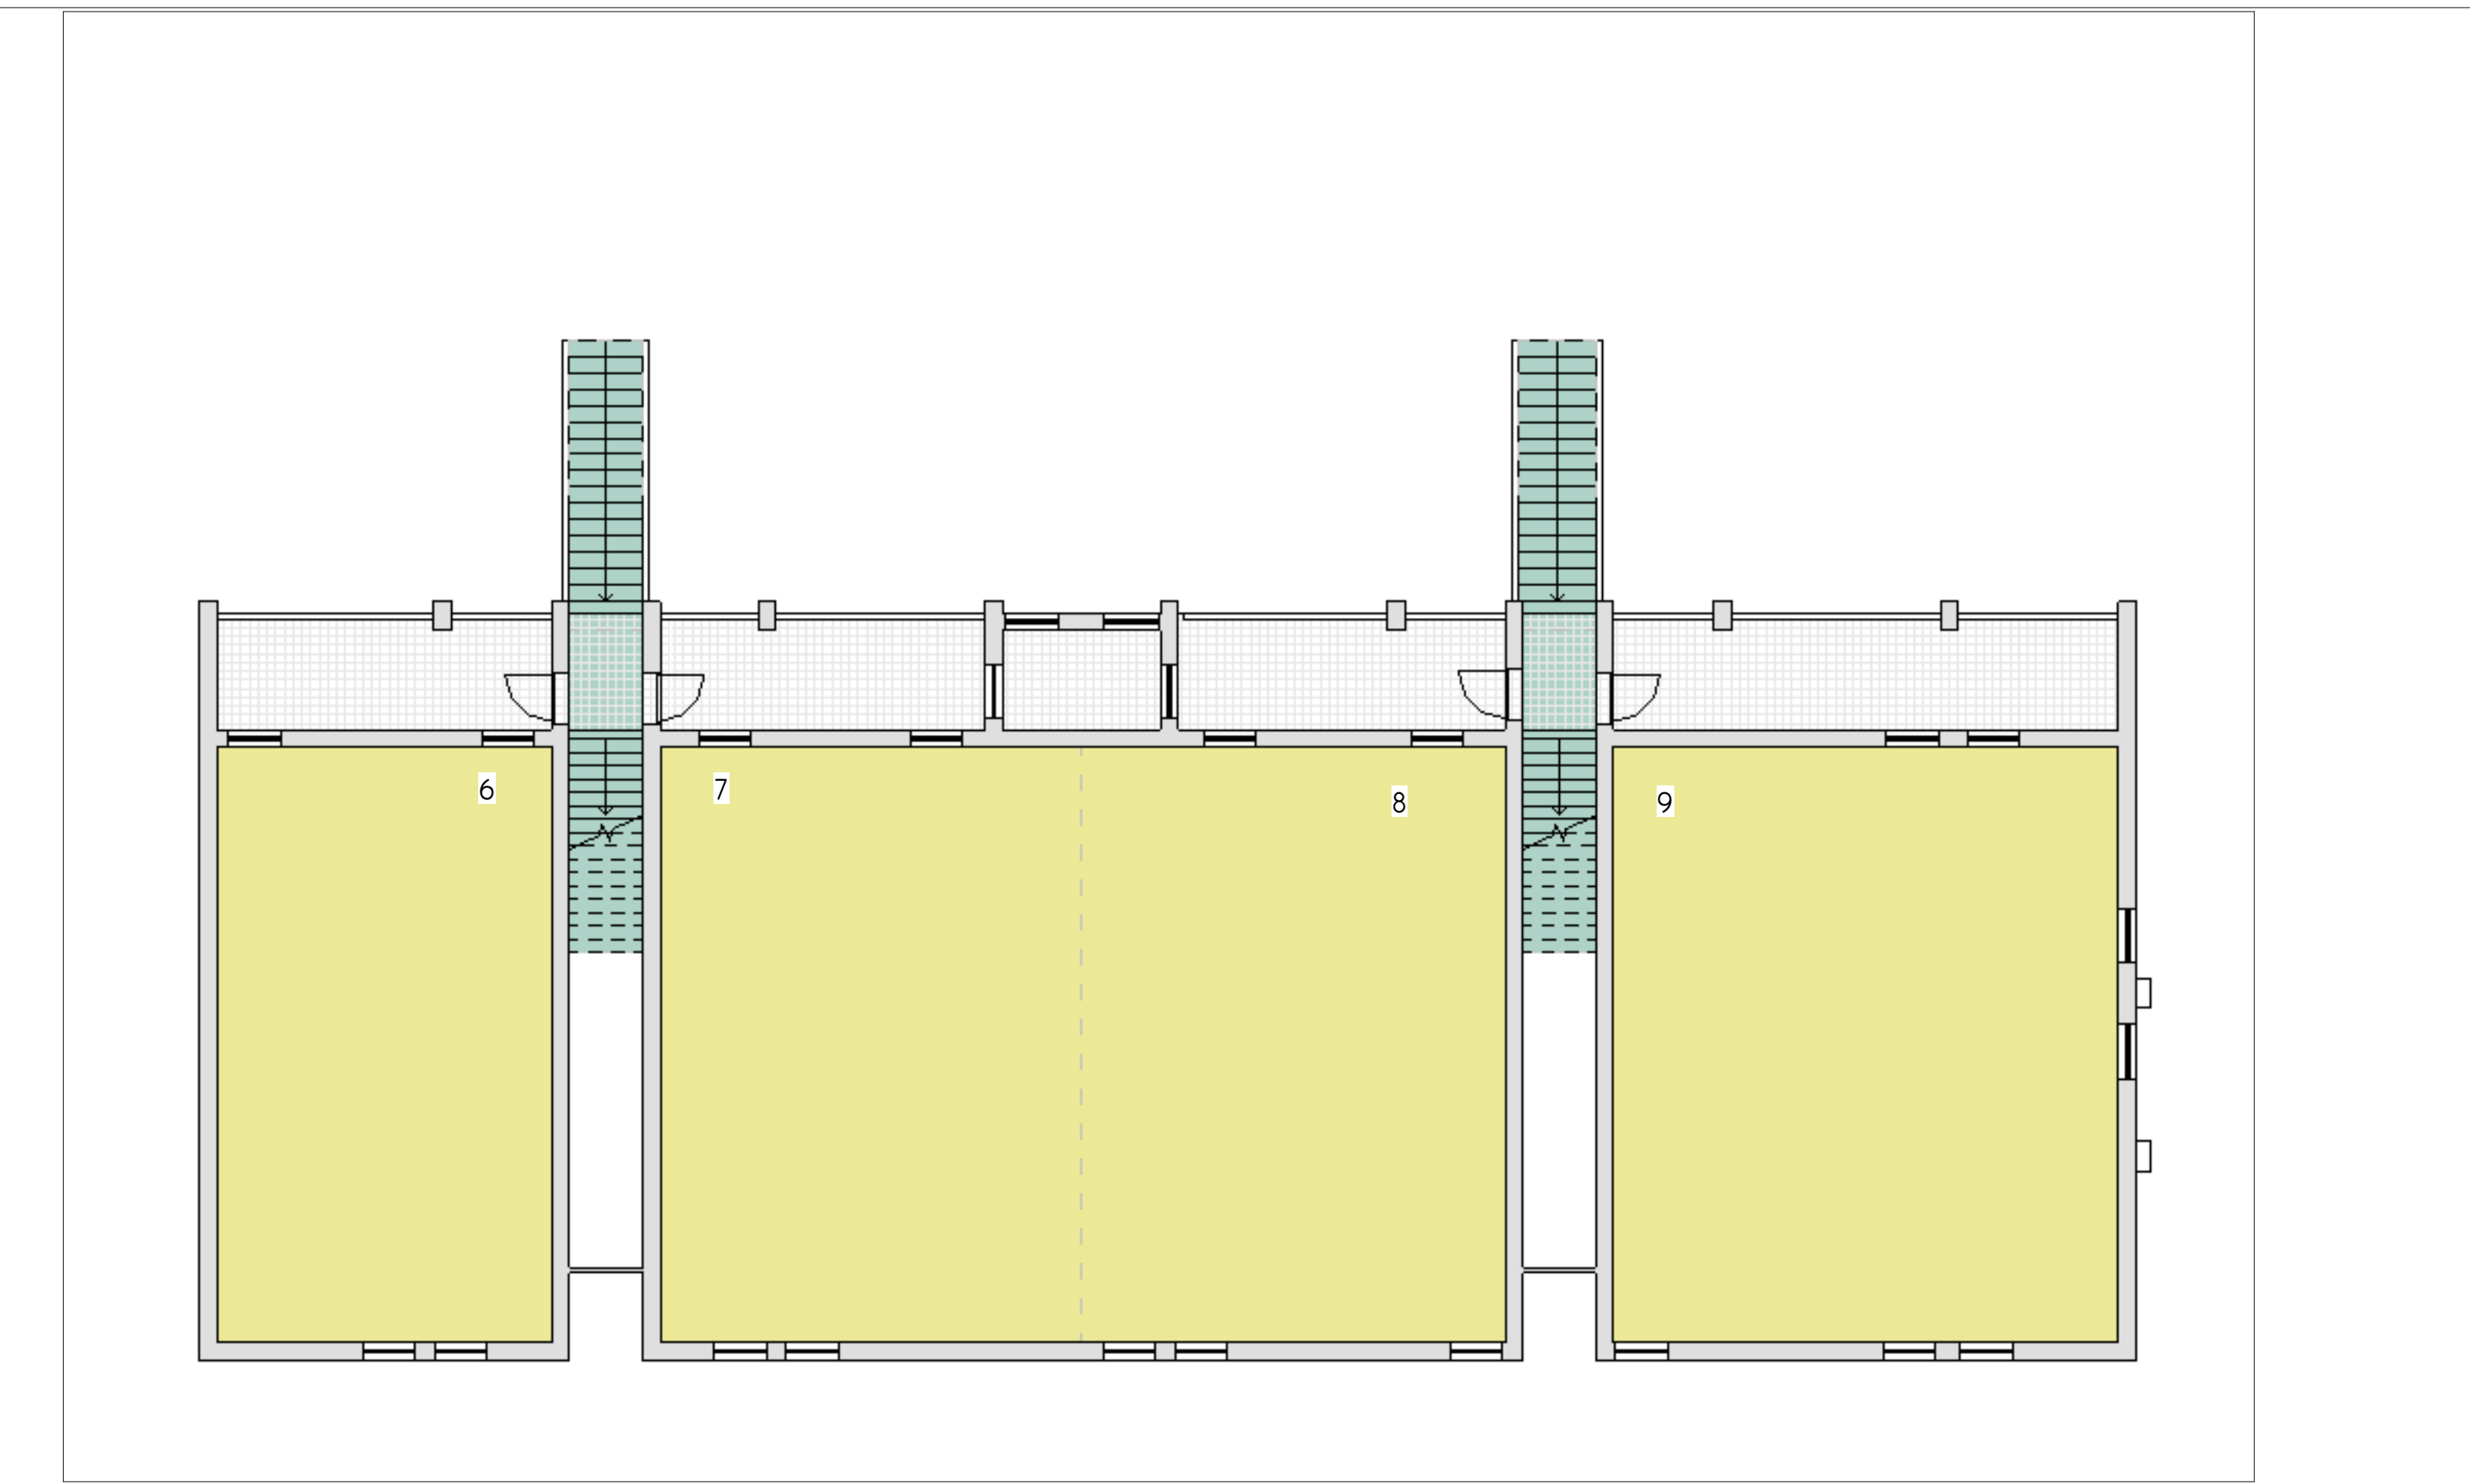


Liv 2

1 : 100

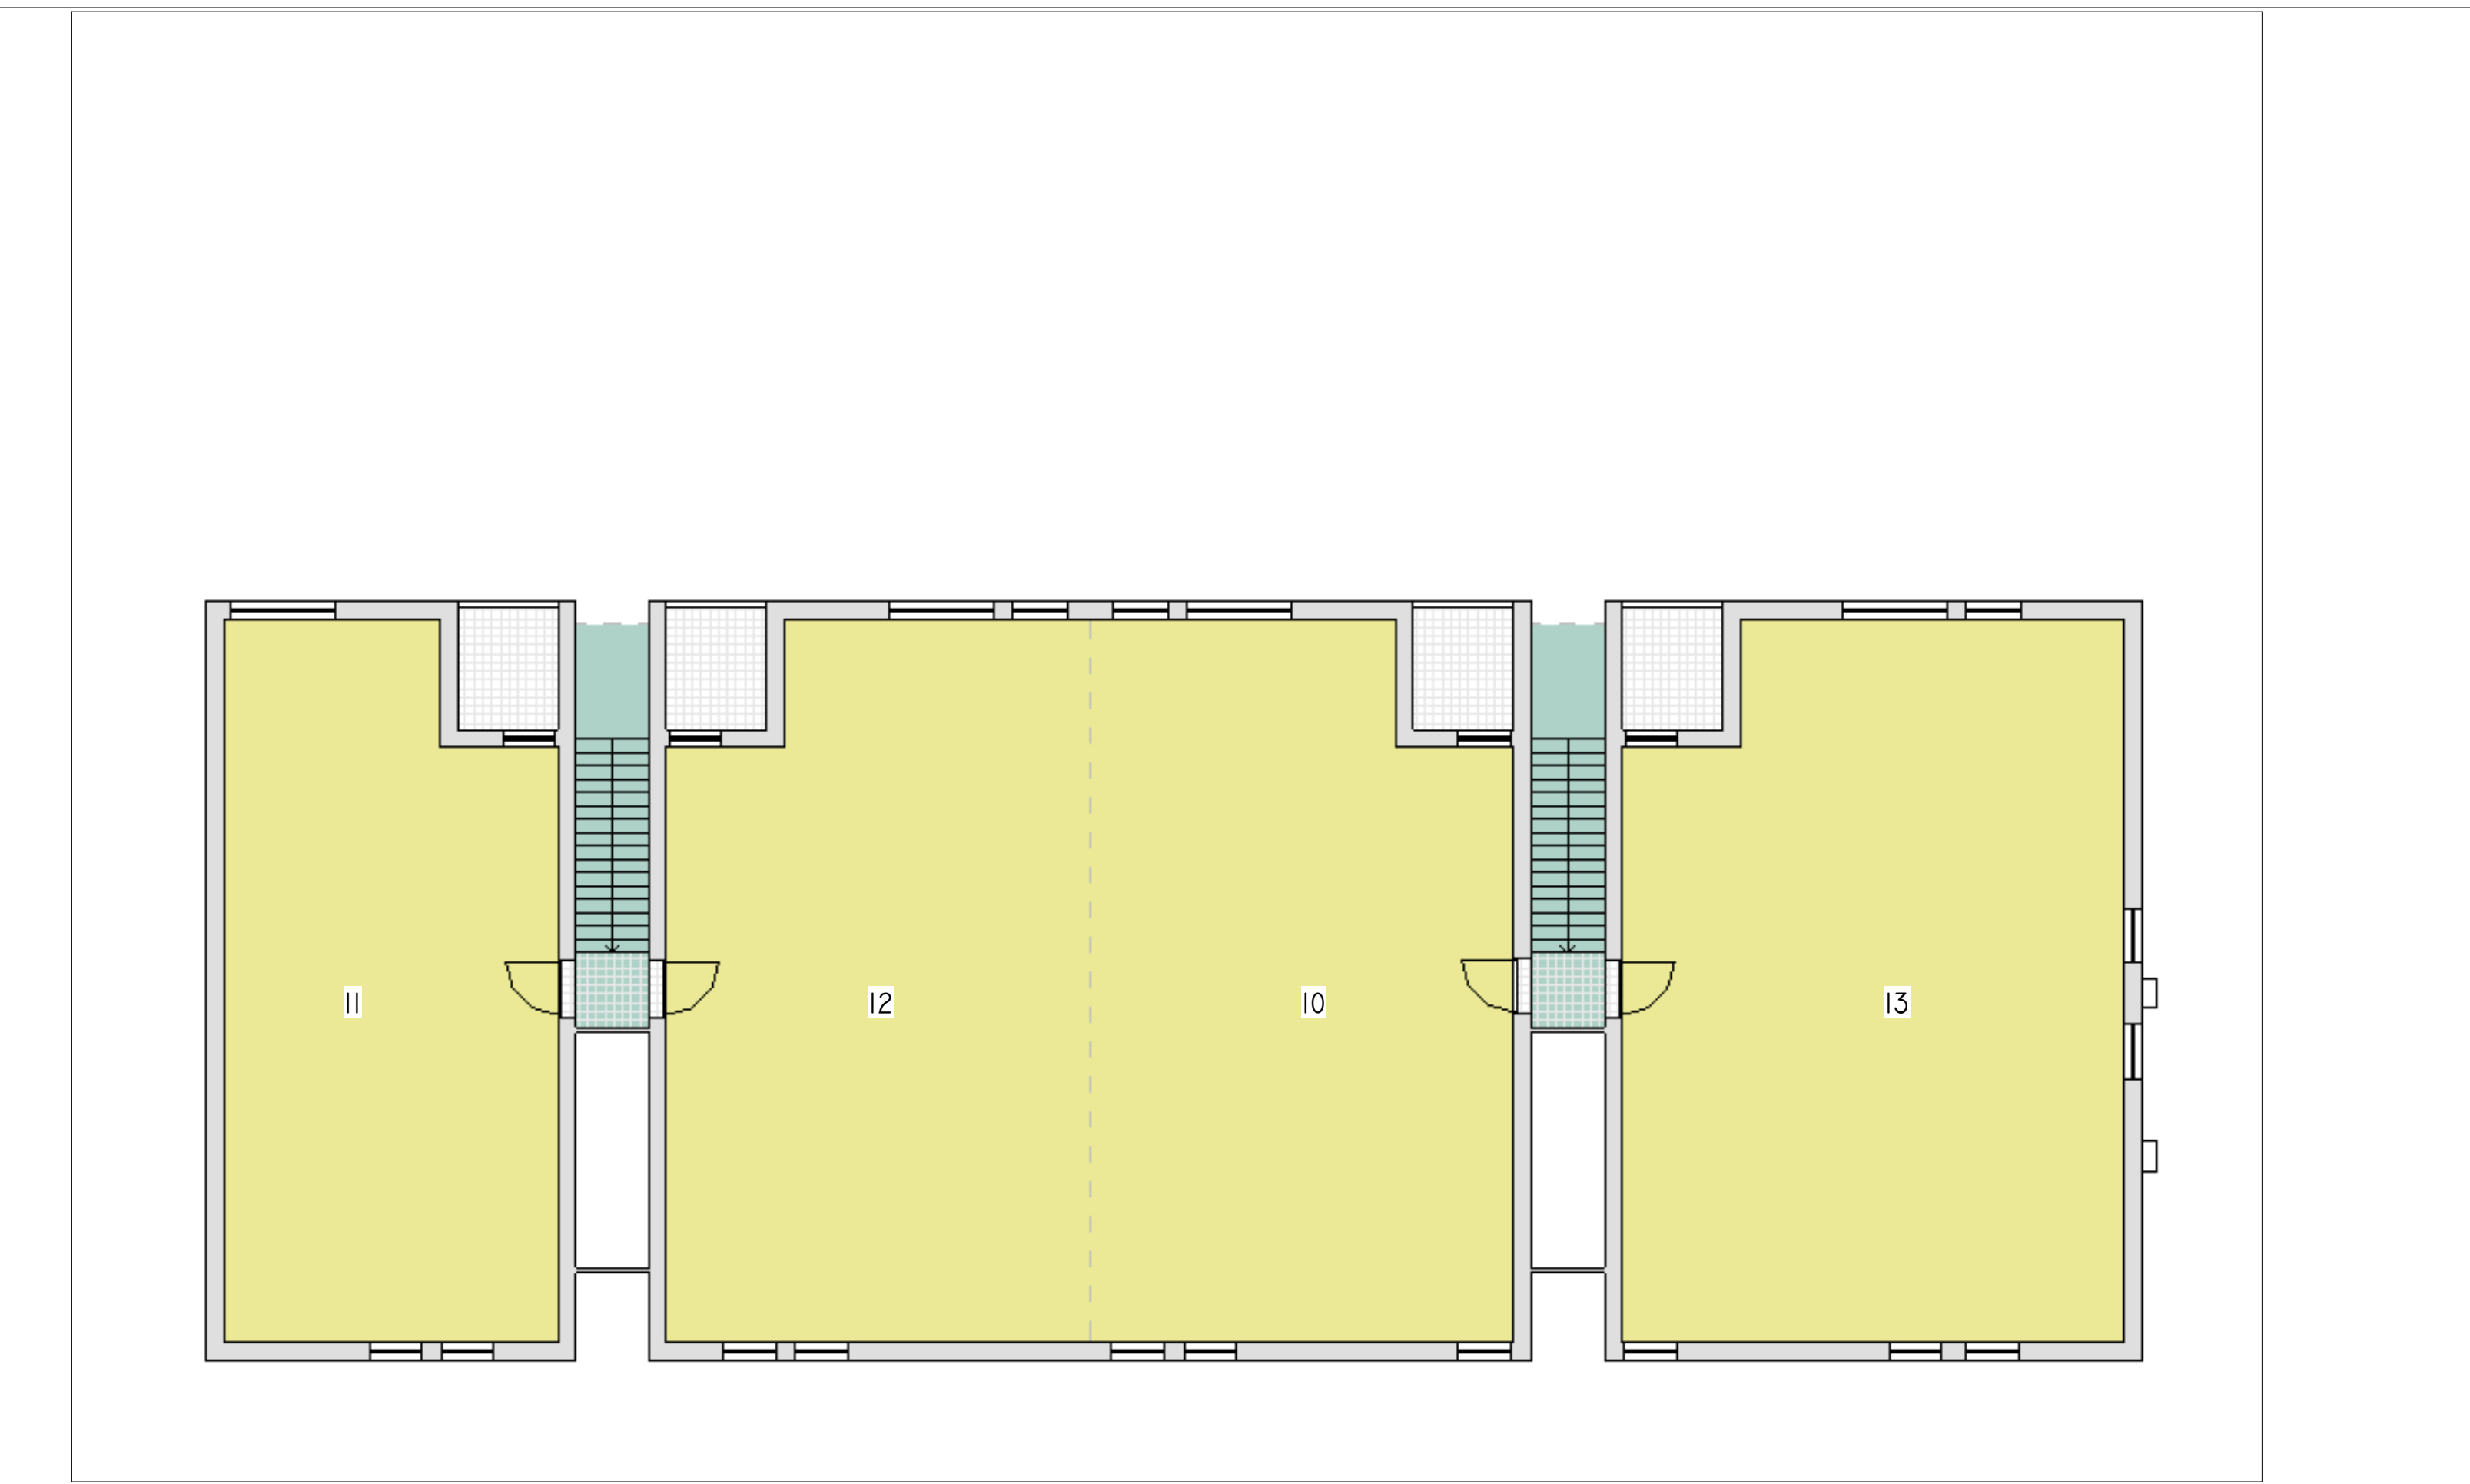

Liv 3

1 : 100

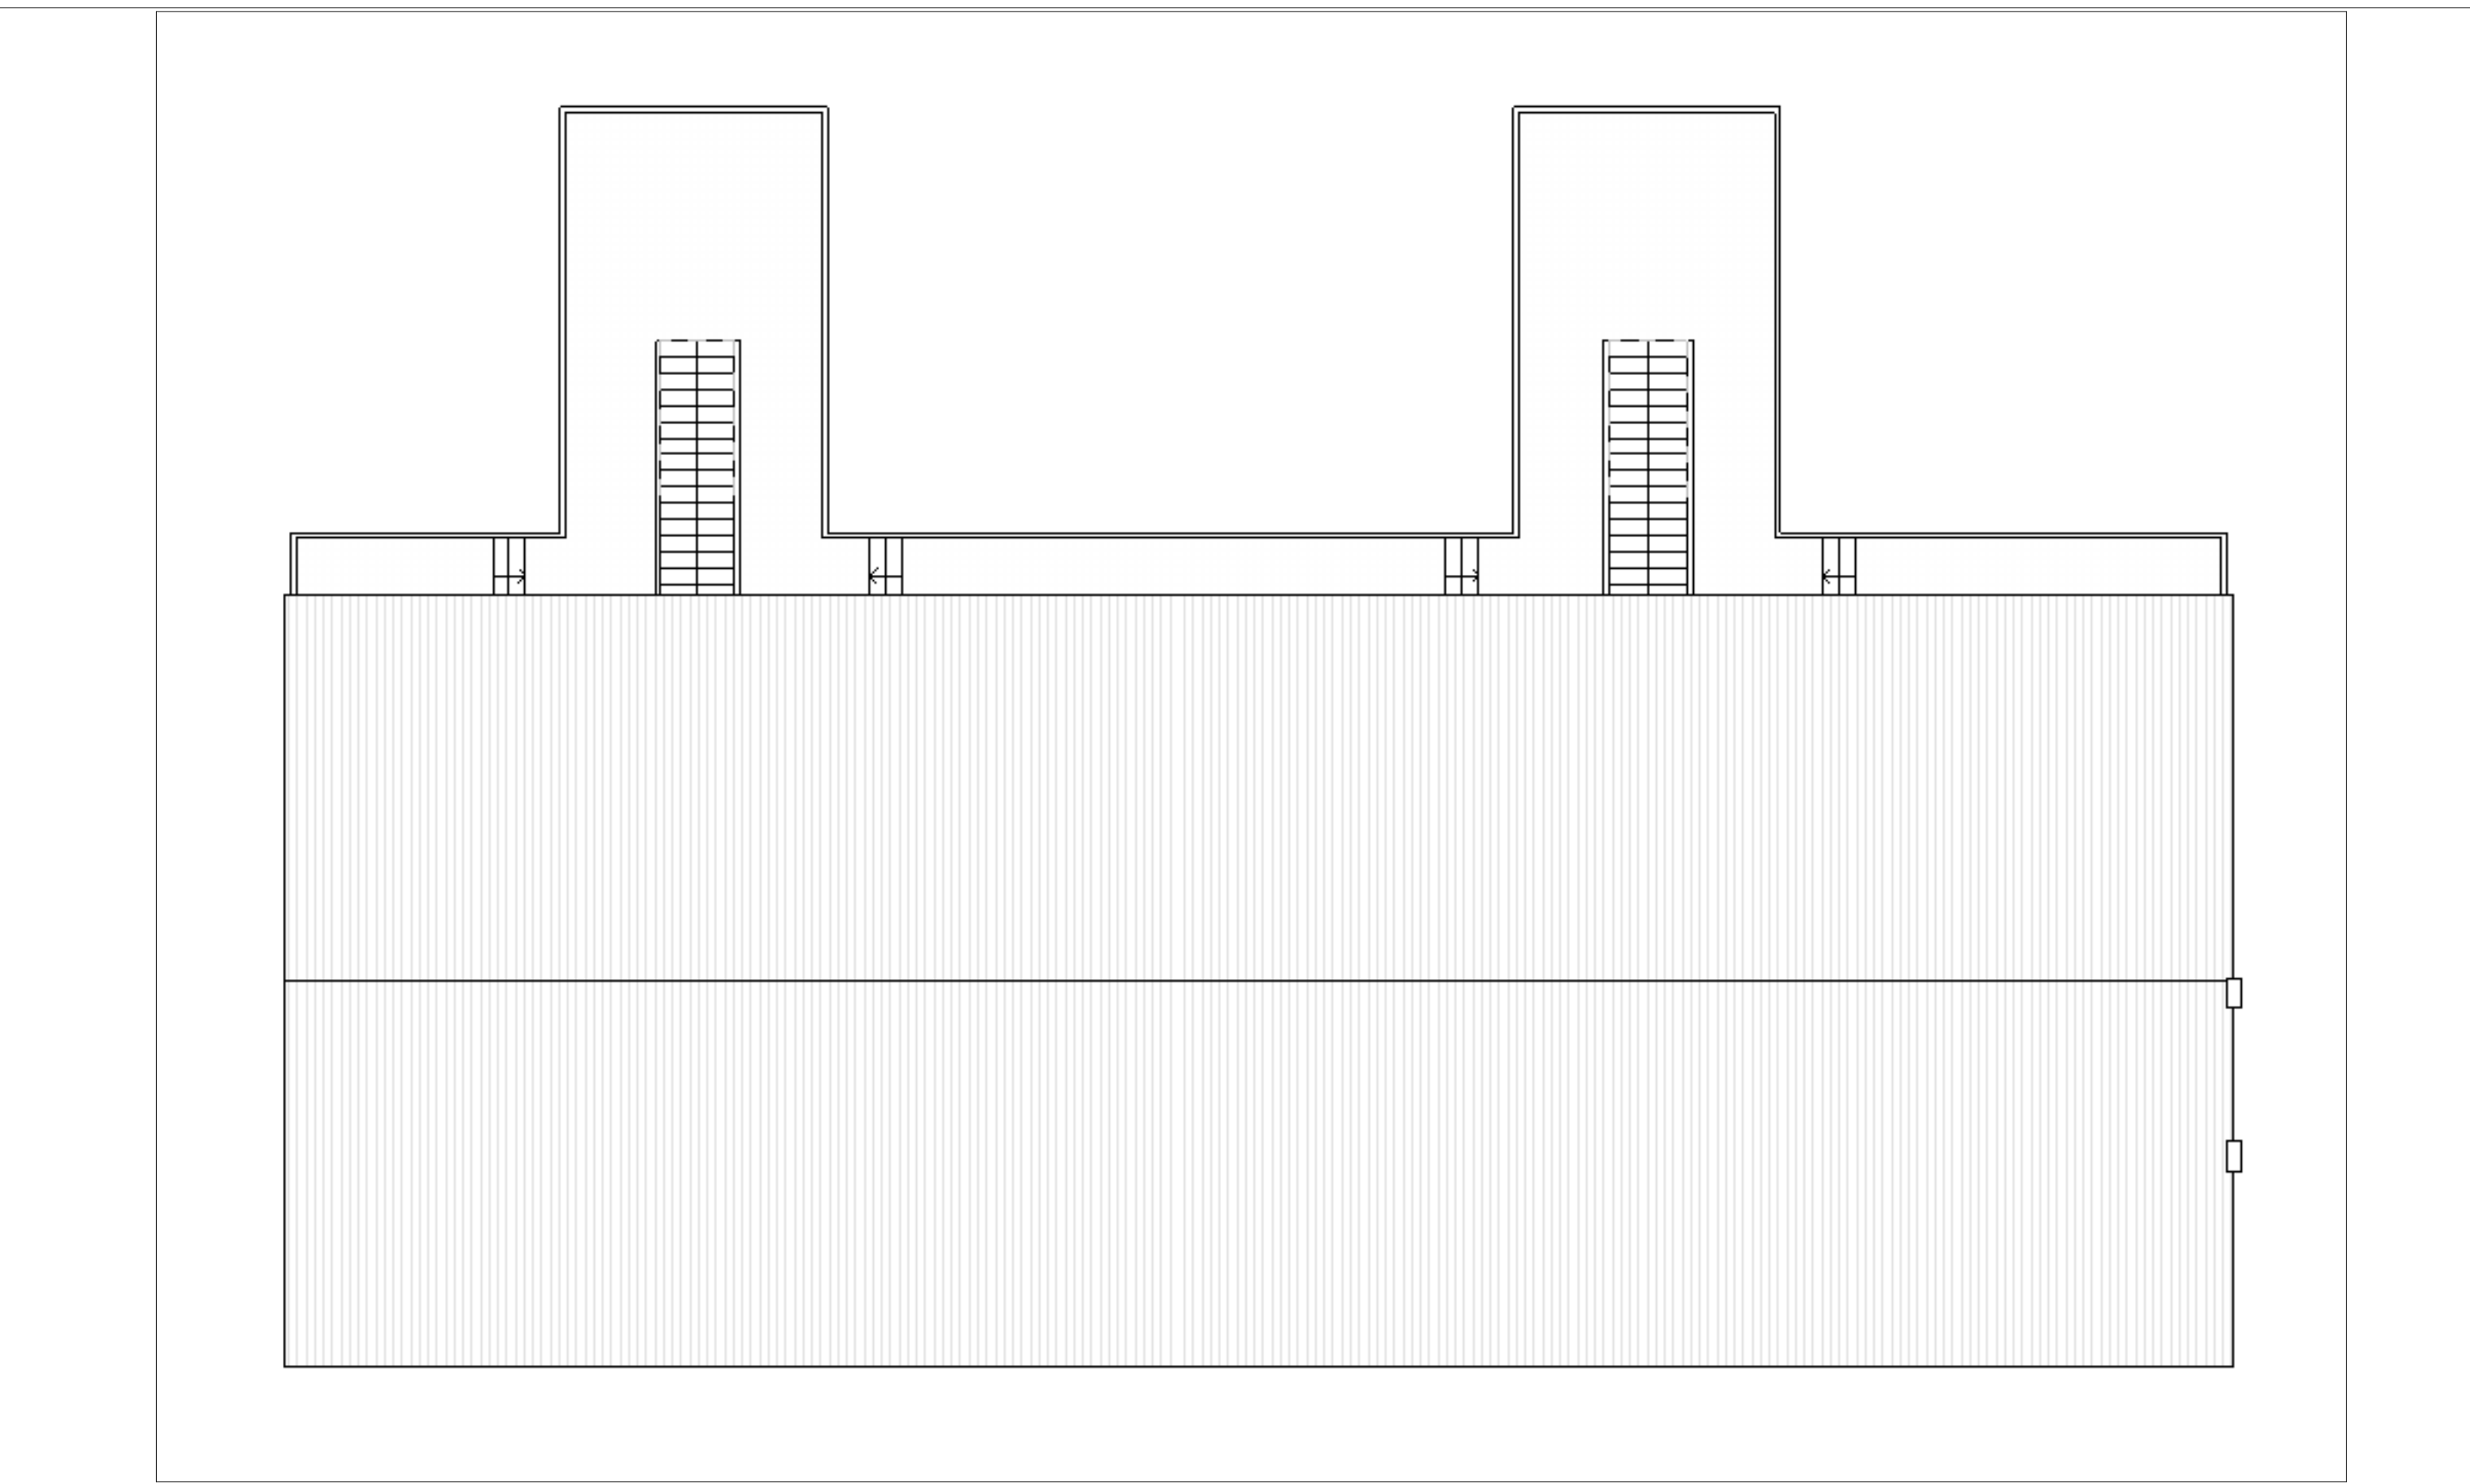

Liv 5

1 : 100

SCHEMA DISTRIBUTIVO

COLLEGAMENTI VERTICALI

UNITA' IMMOBILIARI

