

PROGETTO DI FATTIBILITA' TECNICA ED ECONOMICA

R.T.I. Costituendo

Mandataria

FREE
Energy Saving
FREE Energy Saving s.r.l.
Via Uffente, 20 - 04100 Latina

Mandanti

Rogedil Servizi s.r.l.
Via Ada Negri, 66 - 00137 ROMA
Tel. 06-8200348 Fax 06-82007732
email: servizi@rogedil.com

LUXMASTER+

LUXMASTER Plus s.r.l.
Piazza Della Repubblica, 24 - 20124 Milano

Comune di Velletri

Tipo VE14 - Progetto - Prospetti e sezioni


anno	n. prog. anno	cod.cento	categoria	soz.categoria	localita	fase	n. rev.	capitolo	tipologia
20	005	411	ATER	PRR	VEL	F	061	0	A

formato	scala
-	1:100

data	rev.	dispositiva	redatto	controllato	approvato	codice
set-2020	0	architettura	Pias	Romano	Saraceno	-

OVEST

1 : 100

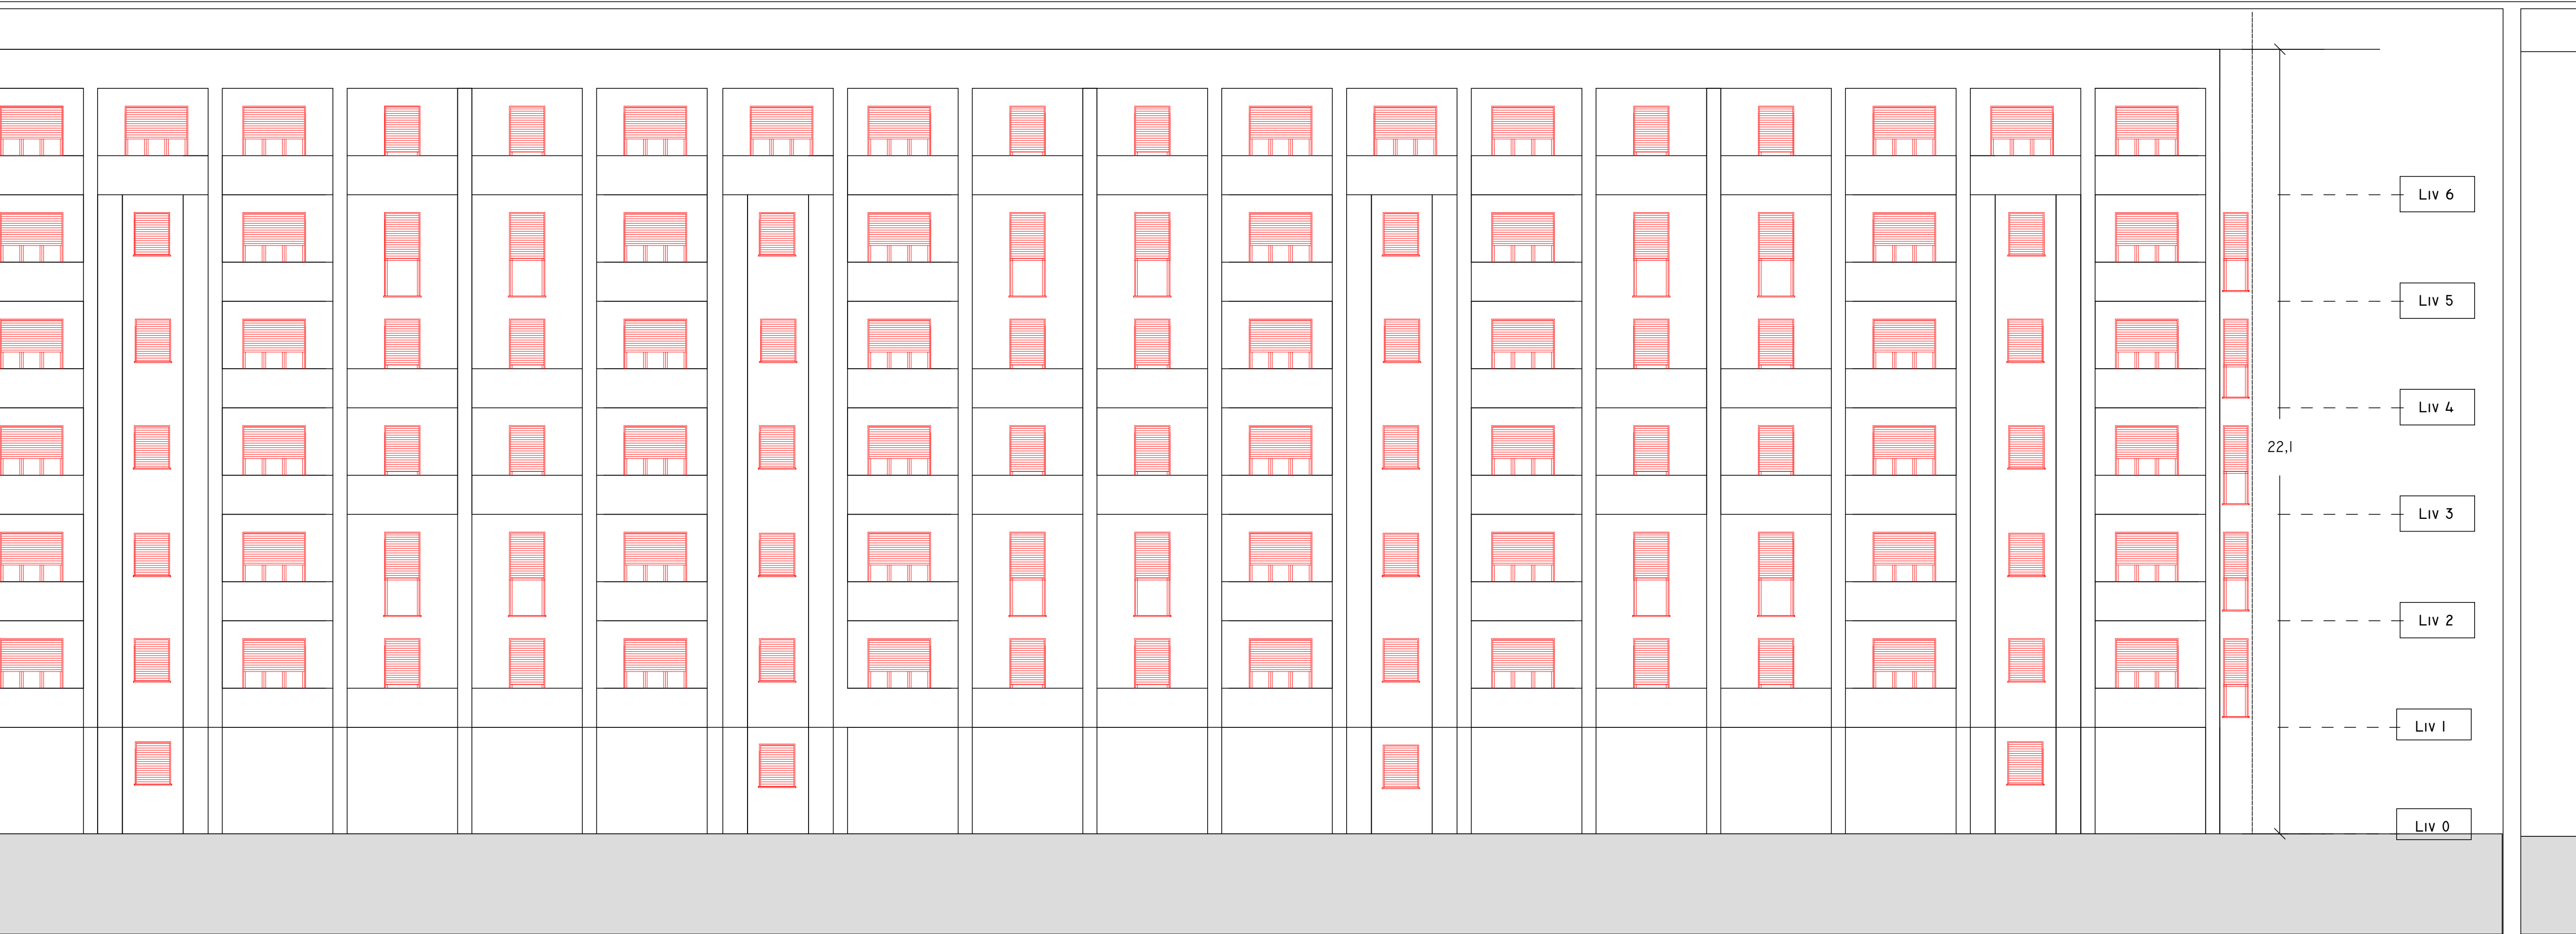

EST

1 : 100



SEZIONE

1 : 100

