

PROGETTO DI FATTIBILITA' TECNICA ED ECONOMICA

R.T.I. Costituendo

Mandataria

FREE
Energy Saving
FREE Energy Saving s.r.l.
via Ufente, 20 - 04100 Latina

Mandanti

Rogedil Servizi s.r.l.
Via Asola Magni, 66 - 00137 ROMA
Tel. 06.82002848 Fax 06.82007772
email: servizi@rogedil.com

LUXMASTER+

LUXMASTER Plus s.r.l.
Piazza Della Repubblica, 24 - 20124 Milano

responsabile di progetto
Ing. Giorgio Saraceno

responsabile coordinamento progetto
Arch. Maurizio Romano

progetto architettonico
Arch. Francesco Maria Azzopardi

LUXMASTER Engineering s.r.l.
Arch. Pietro Domenico Bertucci

progetto strutturale
Ing. Mariella Cosimi

progetto impiantistico
Arch. Francesco Maria Azzopardi

Comune di Velletri

Tipo VE18 - Progetto - Prospetti e sezioni


anno	n. prog. anno	cod. cliente	categoria	sottocategoria	localita	fase	n. rev.	capitolo	spedite
20	005	411	ATER	PRR	VEL	F	077	0	A D

formato	scala
-	1:100


data	rev.	disciplina	redatto	coordinato	approvato	codice
set-2020	0	architettura	Pias	Romano	Saraceno	-




SUD
1 : 100

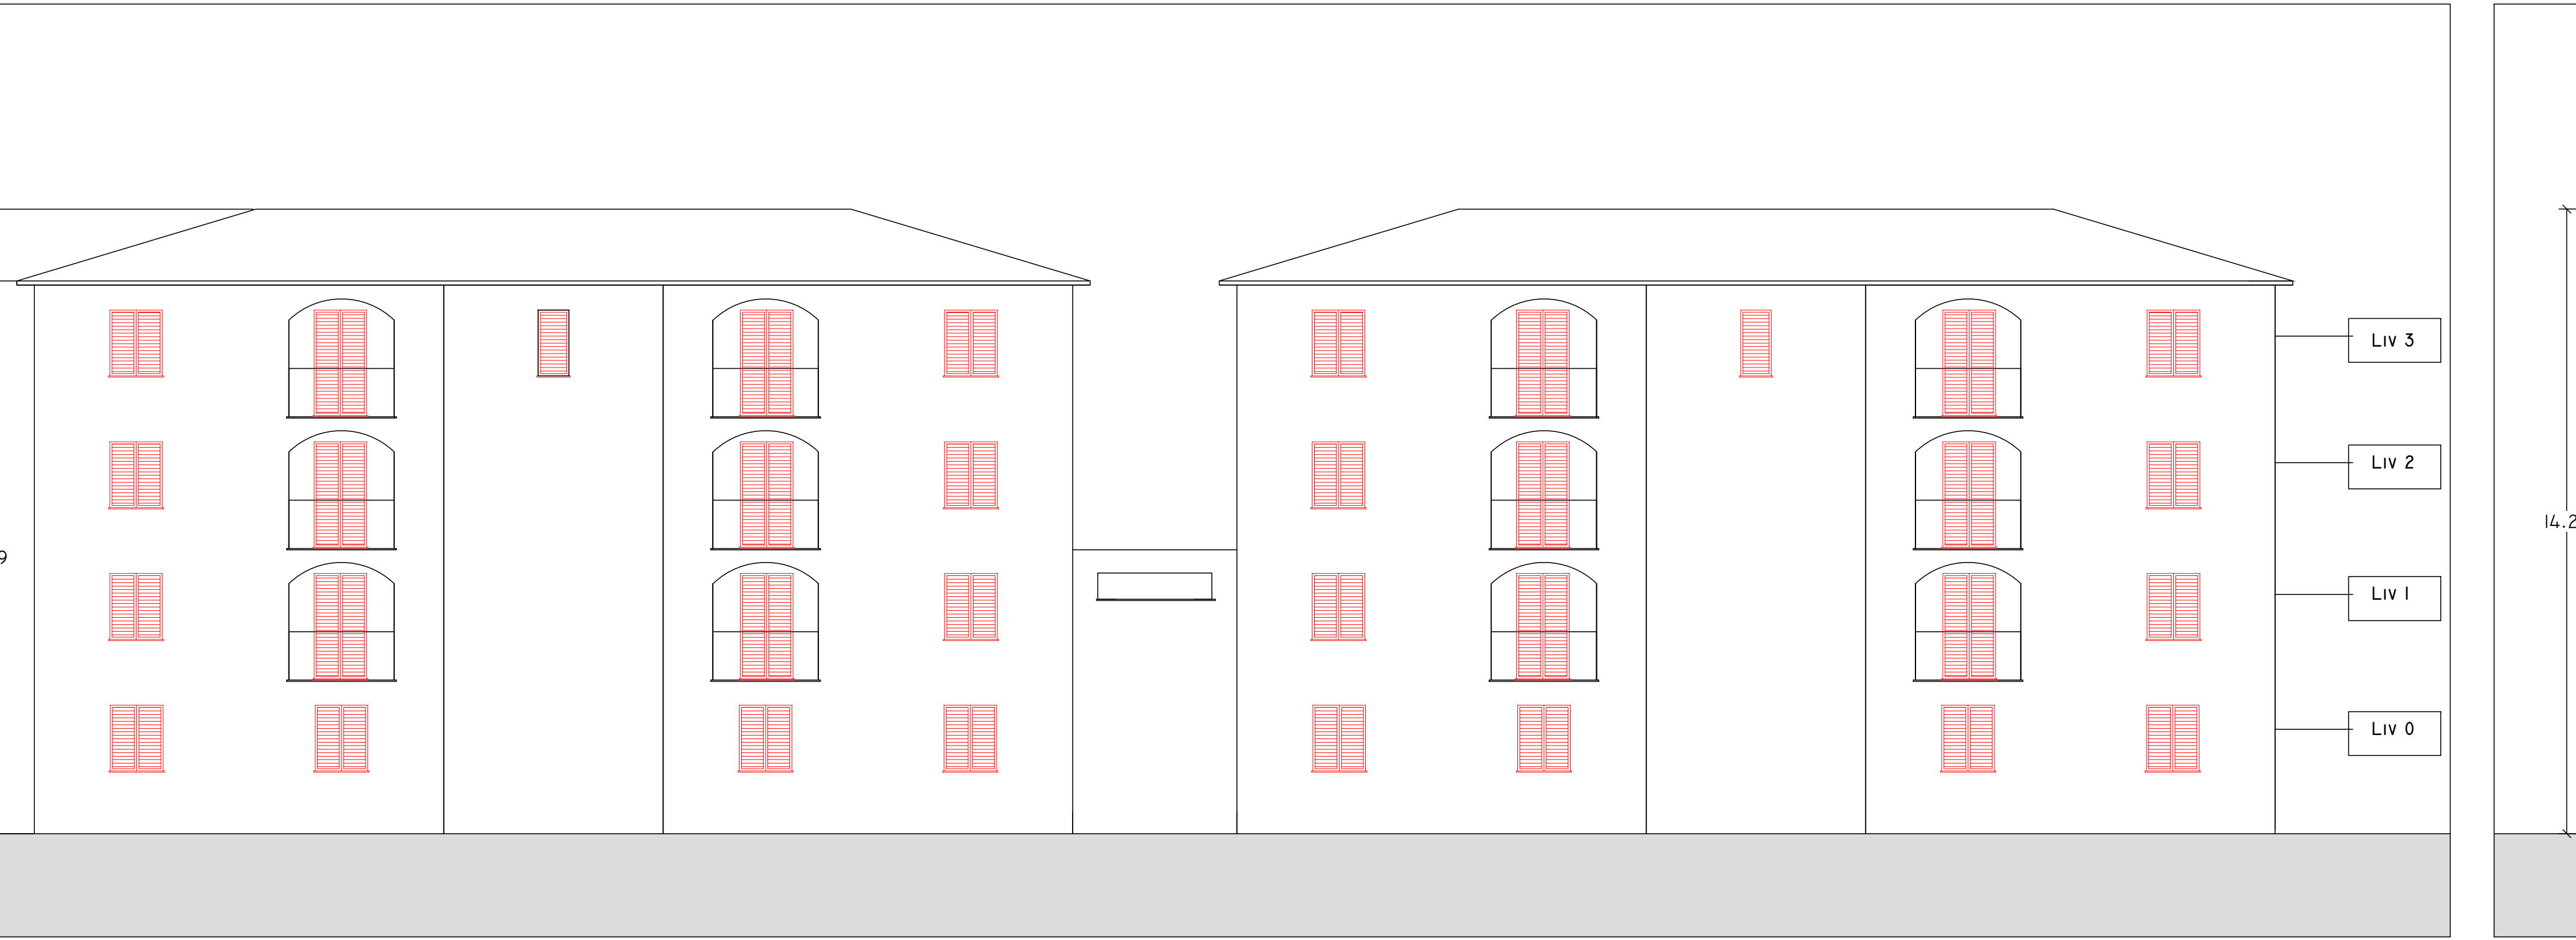


NORD
1 : 100

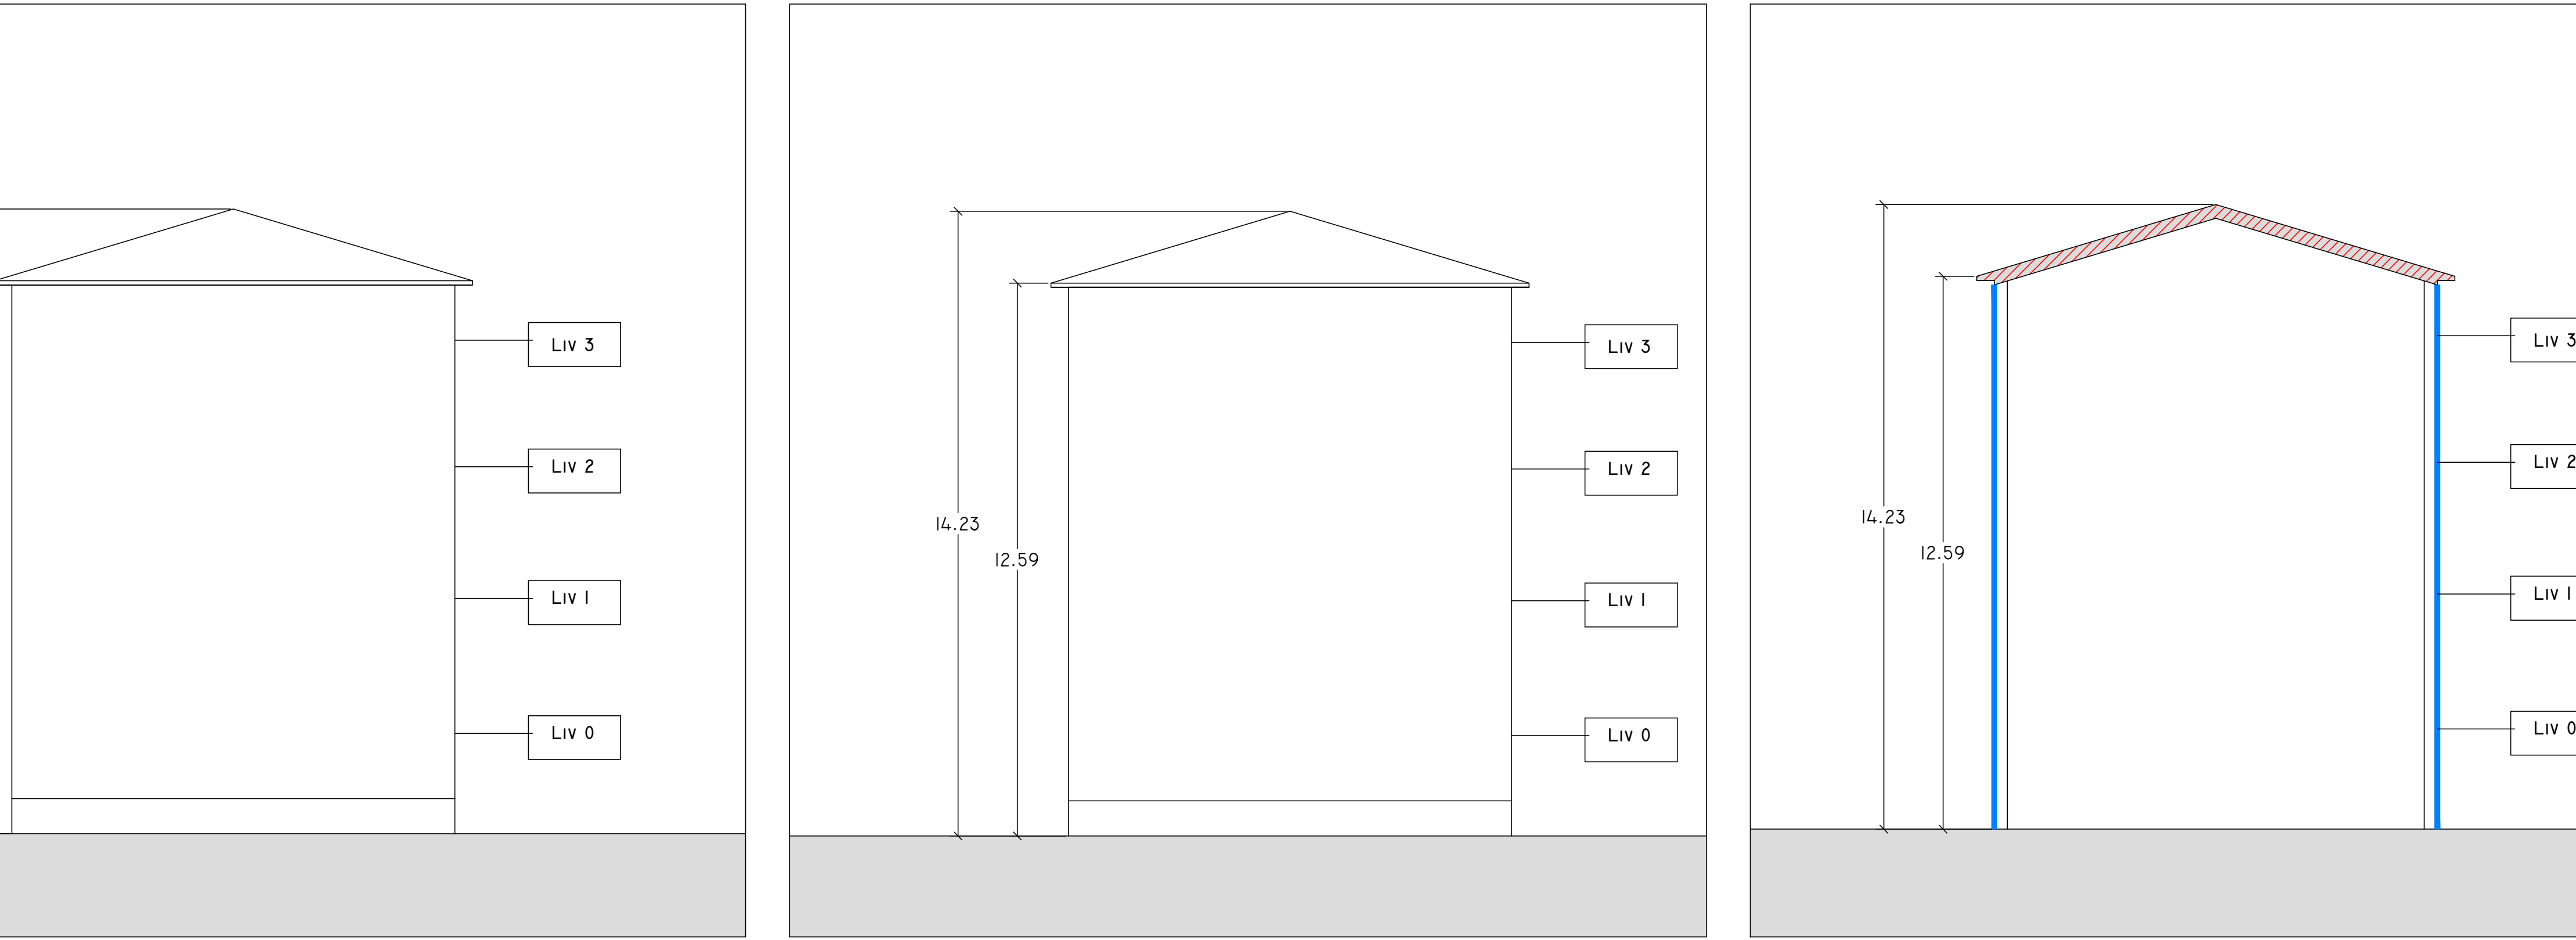

OVEST
1 : 100

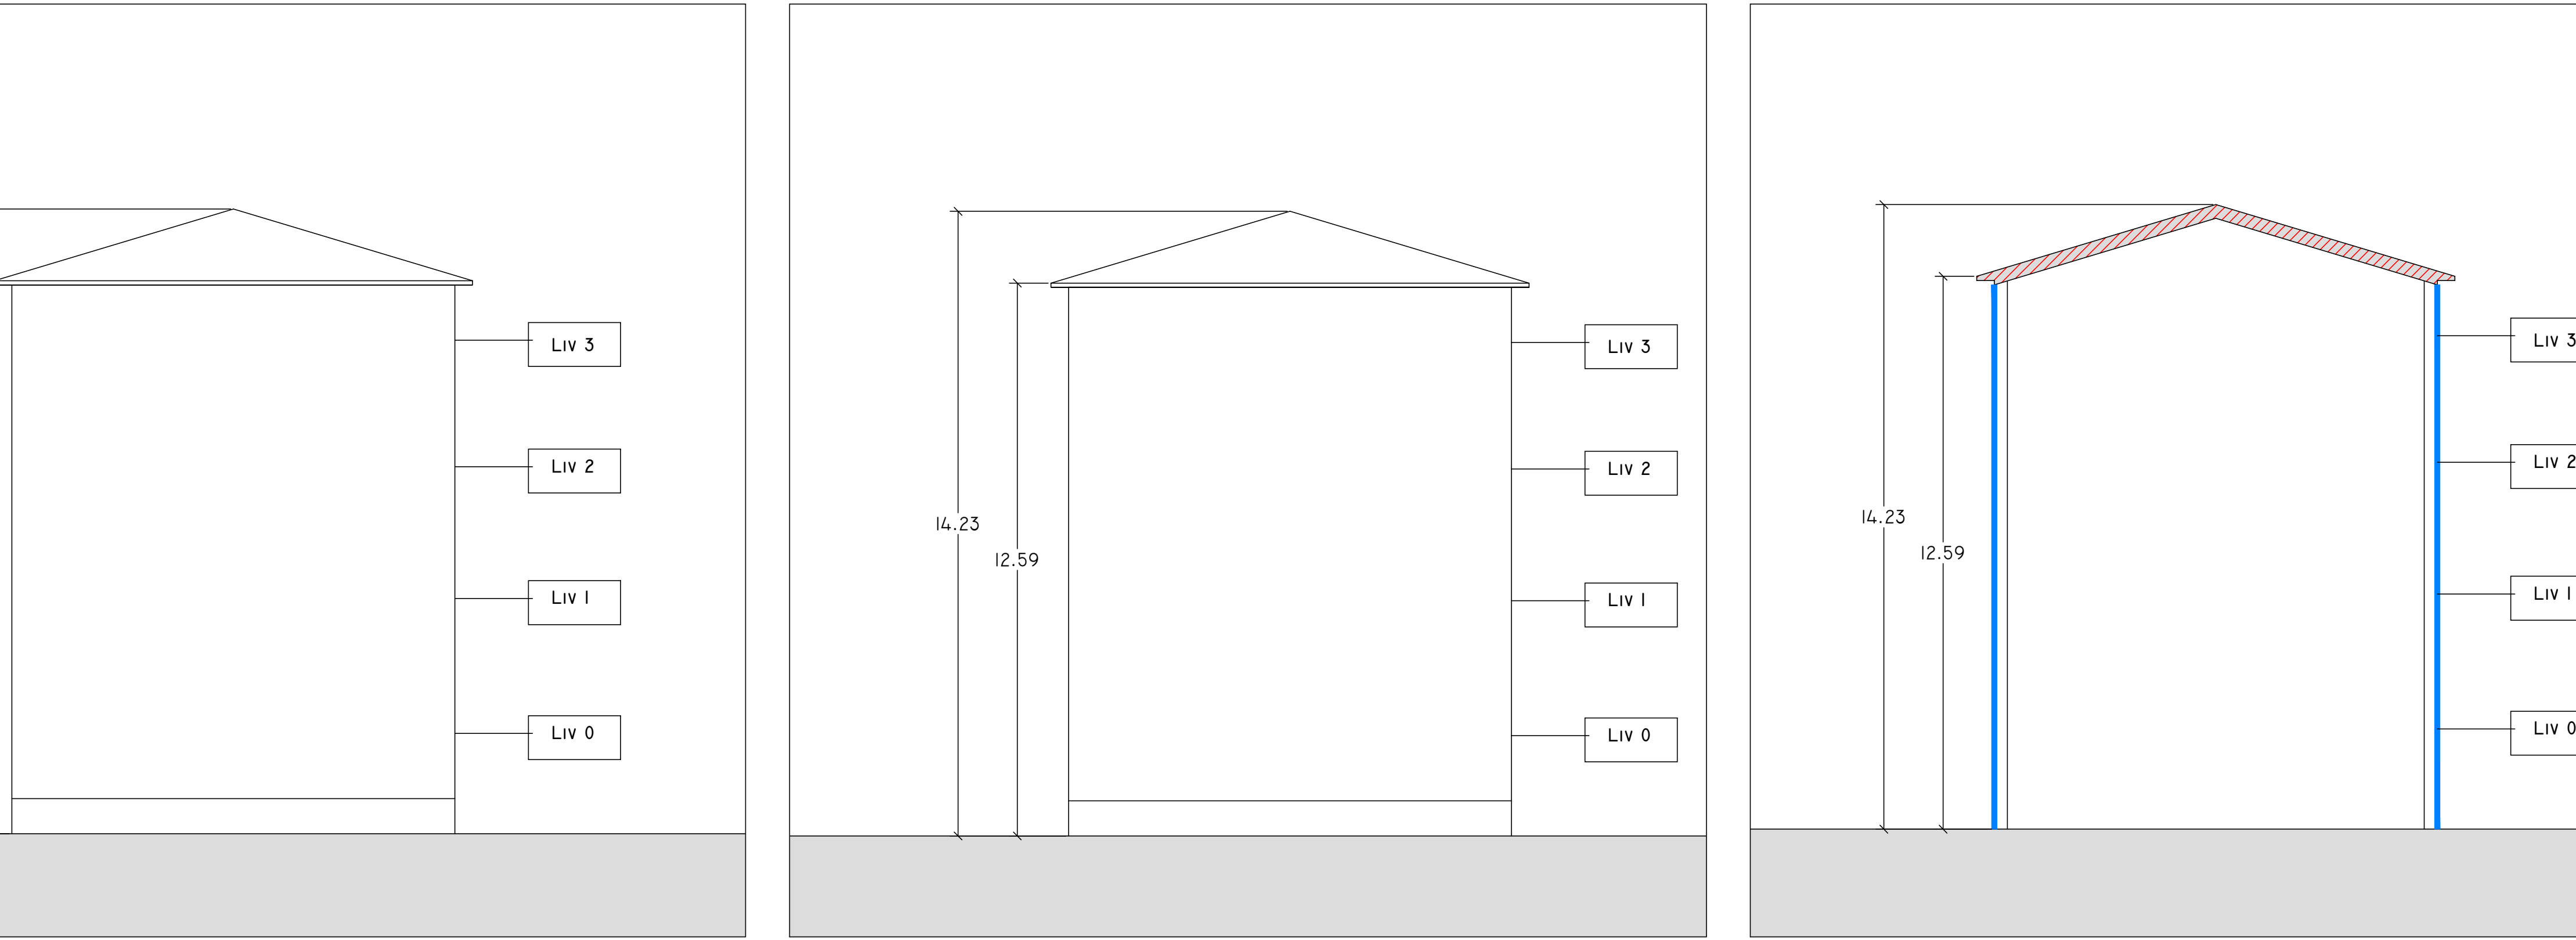

EST
1 : 100

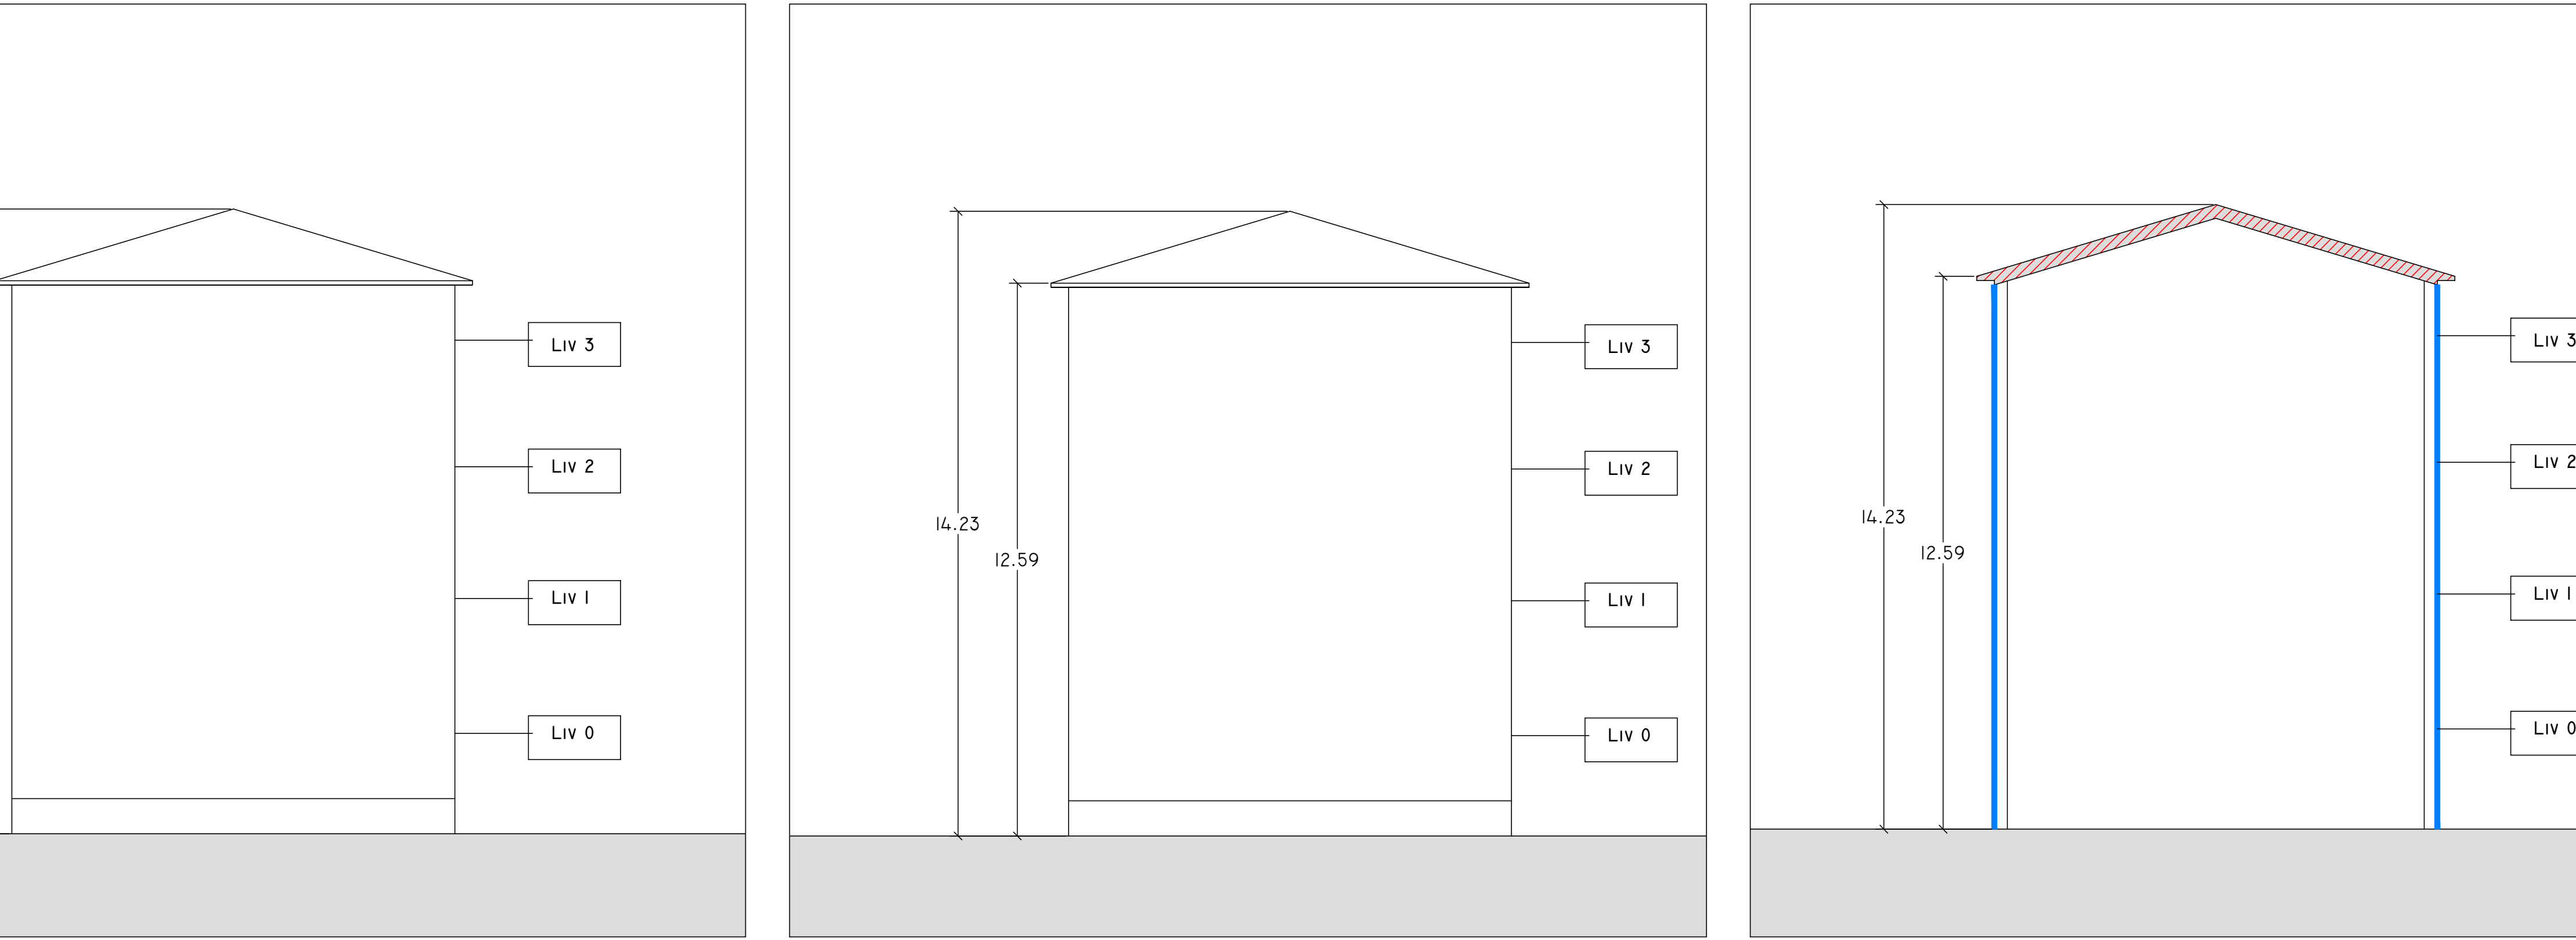

SEZIONE
1 : 100

INDIVIDUAZIONE INTERVENTI

CAPPOTTO SISMICO E TERMICO

SOSTITUZIONE INFISSI E PERSIANE OVE PRESENTI

CAPPOTTO TERMICO

COIBENTAZIONE E RIFACIMENTO STRATI DI COPERTURA