



Comune di Lariano
Piazza di Santa Eustachia

Assessorato alle Politiche abitative,
Urbanistica, Ciclo dei Rifiuti e Impianti

Agenzia Territoriale per
l'Edilizia Residenziale Pubblica
della Provincia di Roma


INTERVENTI DI RECUPERO E RAZIONALIZZAZIONE DEGLI IMMOBILI E DEGLI
ALLOGGI DI EDILIZIA RESIDENZIALE PUBBLICA

COMMISSARIO STRAORDINARIO: ATER PROVINCIA DI ROMA

IL DIRETTORE GENERALE

ING. GIUSEPPE ZACCARELLO

DOTT. LUIGI BUSSI

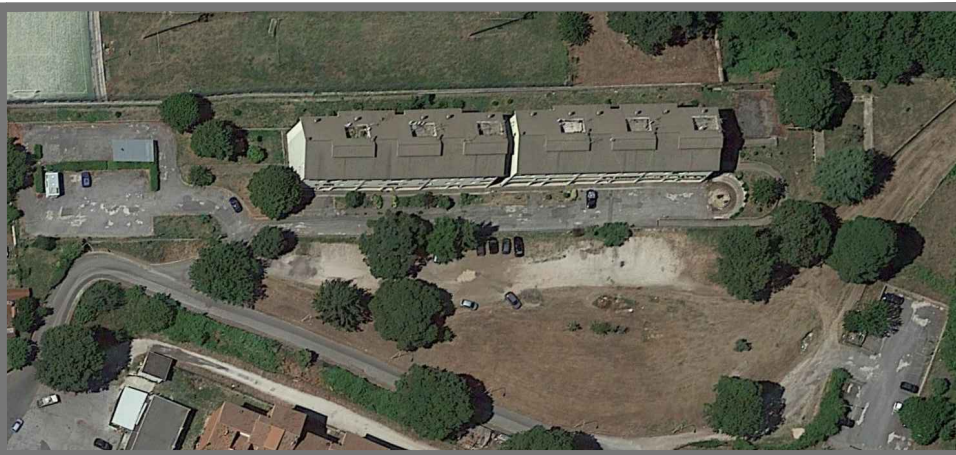

Comune di Lariano
Via della Pescara, 25
Località Ara di Norma,
N.C.U. Foglio 7, particella 52,53

PROGETTO ESECUTIVO

RESPONSABILE DEL PROCEDIMENTO: ARCH. LUIGI GIAGOMANTE

PROGETTISTA: ARCH. MASSIMO PAOLUCCI

COMITATO TECNICO:


SUPPORTO AL RUP: ARCH. ROBERTO MEROLA

PROGETTAZIONE ARCHITETTONICA E EFFICIENTAMENTO ENERGETICO


COORDINATORE DELLA SICUREZZA IN FASE DI PROGETTAZIONE:

scala: 1:100 data: 05/11/2020 aggiornata:

nome tavola: INQUADRAMENTO TERRITORIALE PLANIVOLUMETRICO codice elaborato: ESE-EDG-02 orientamento: mappe architett.

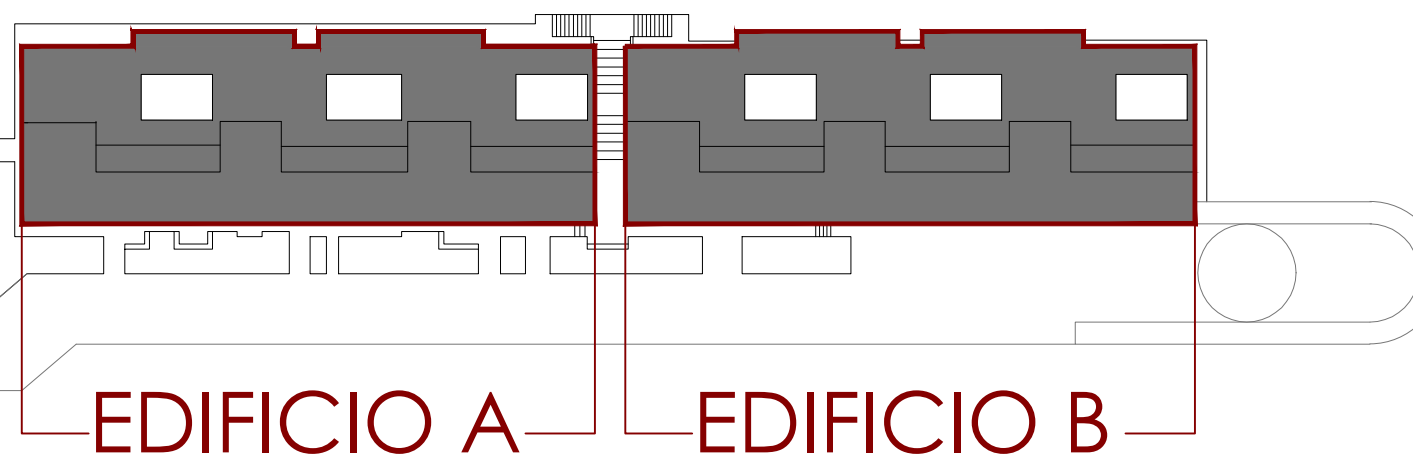


AEROFOTOGRAFICO

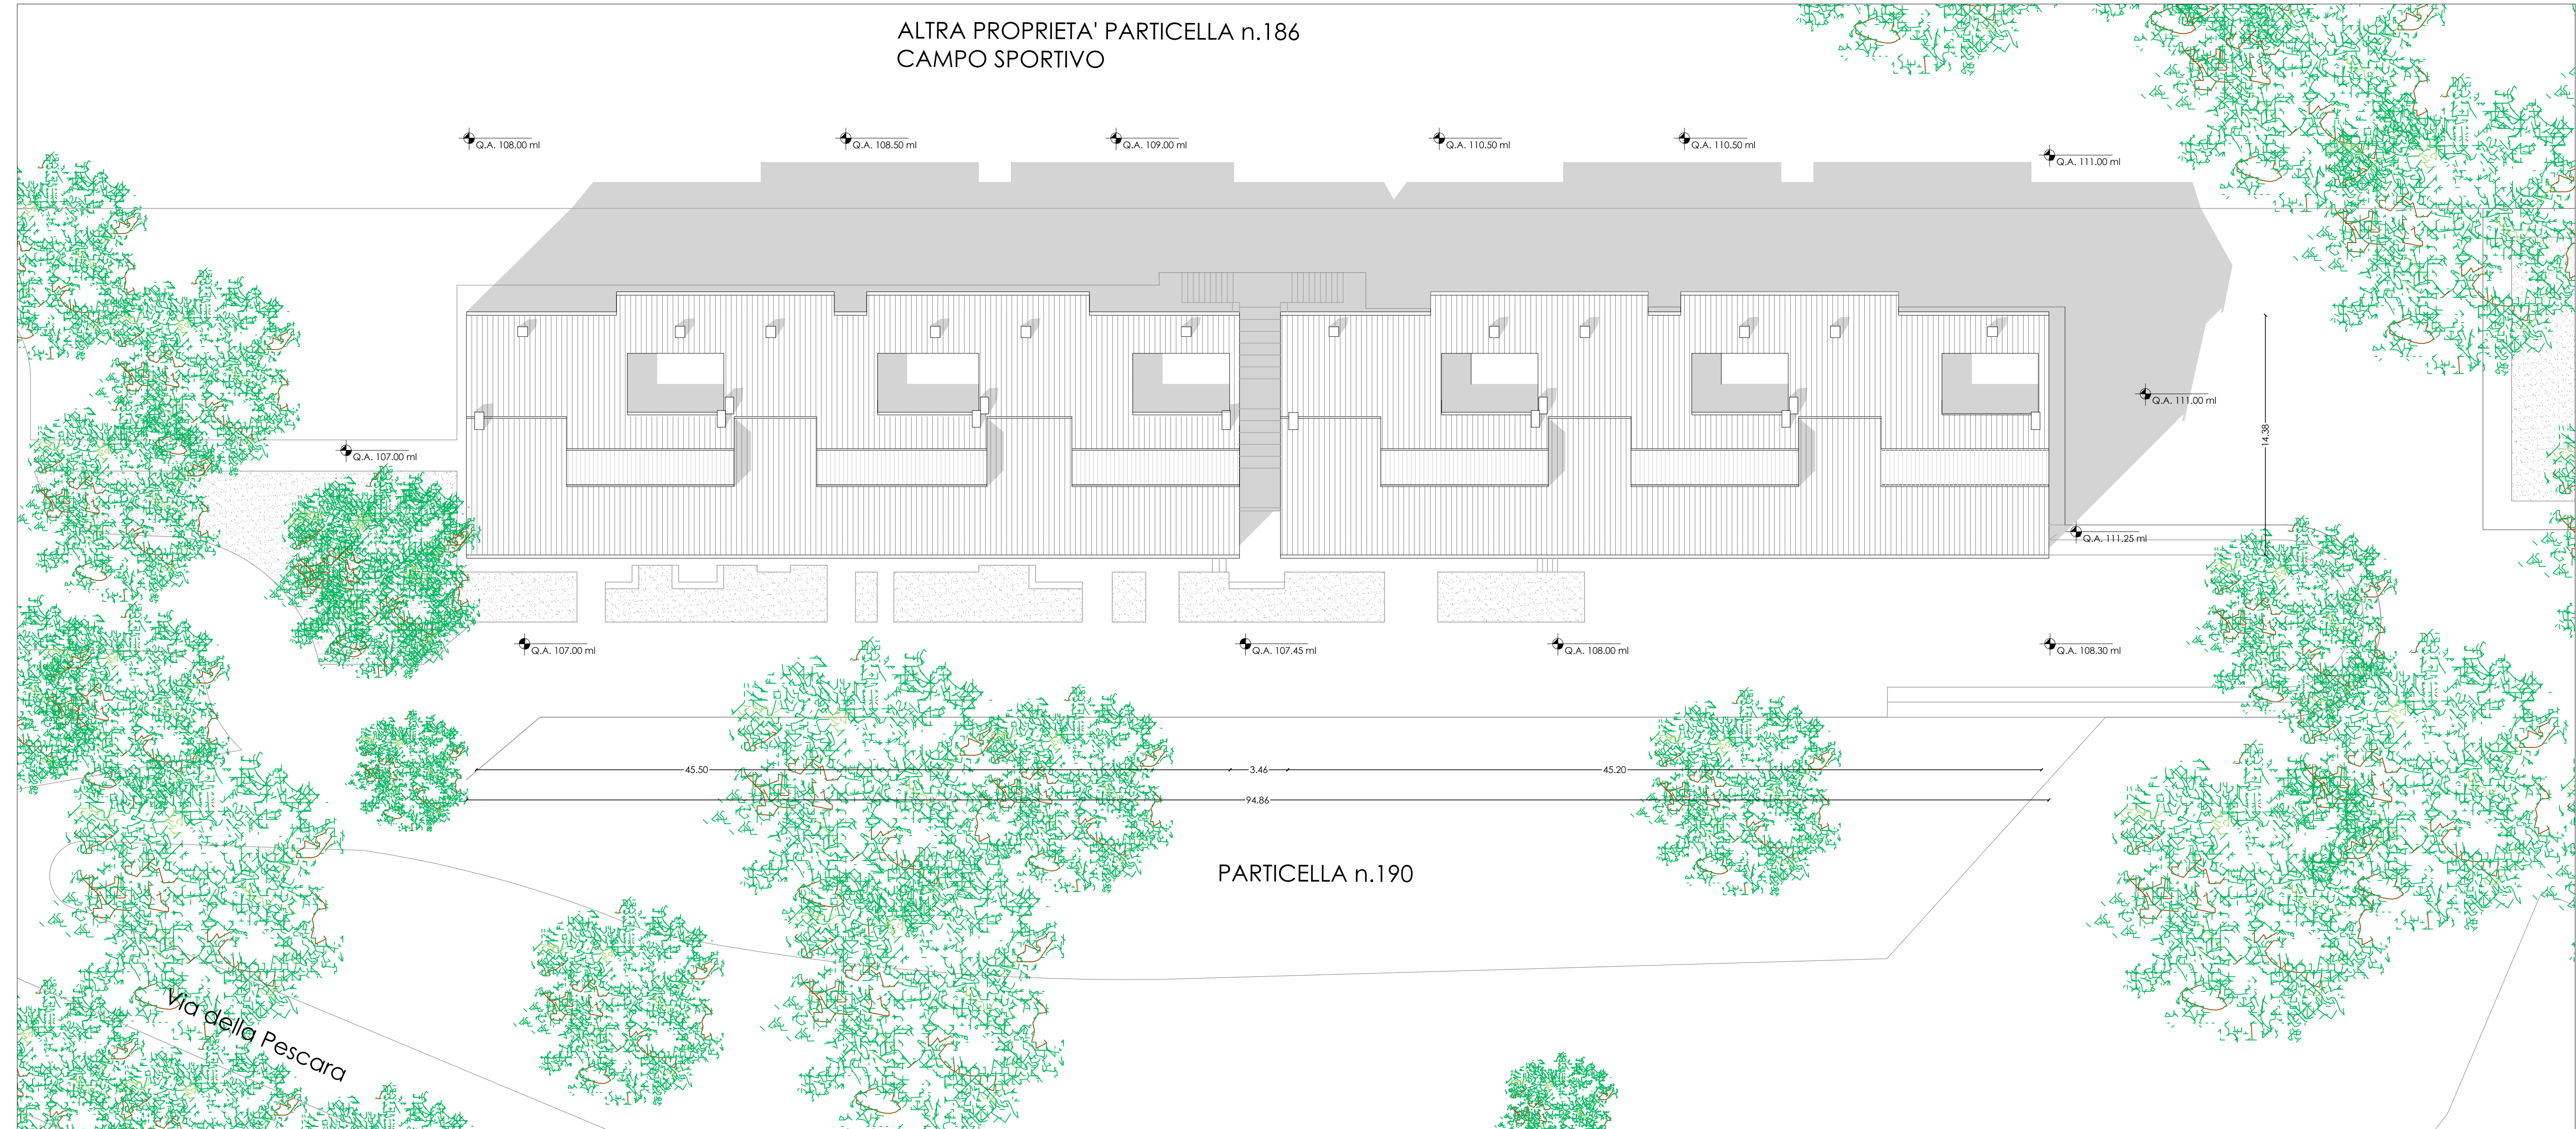


PLANIVOLUMETRICO_Scala 1:200




PROFILO NORD EST_Scala 1:200

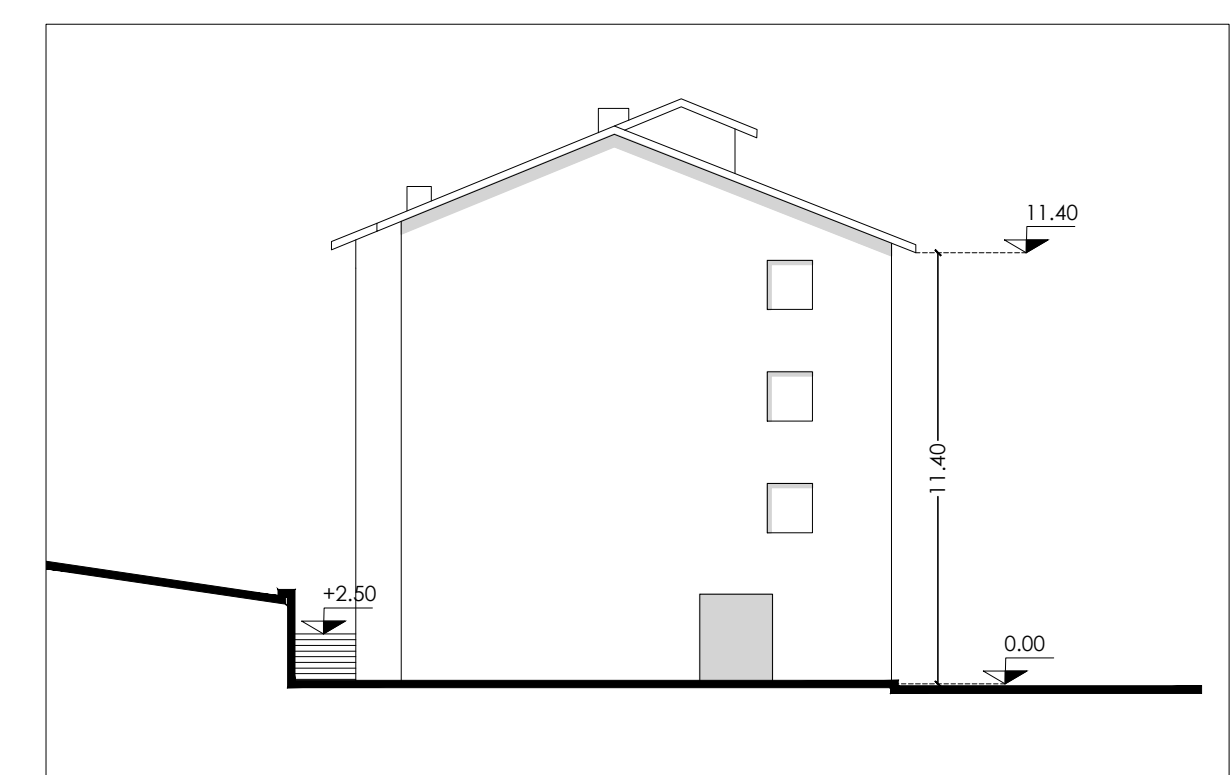

PROFILO SUD EST_Scala 1:200

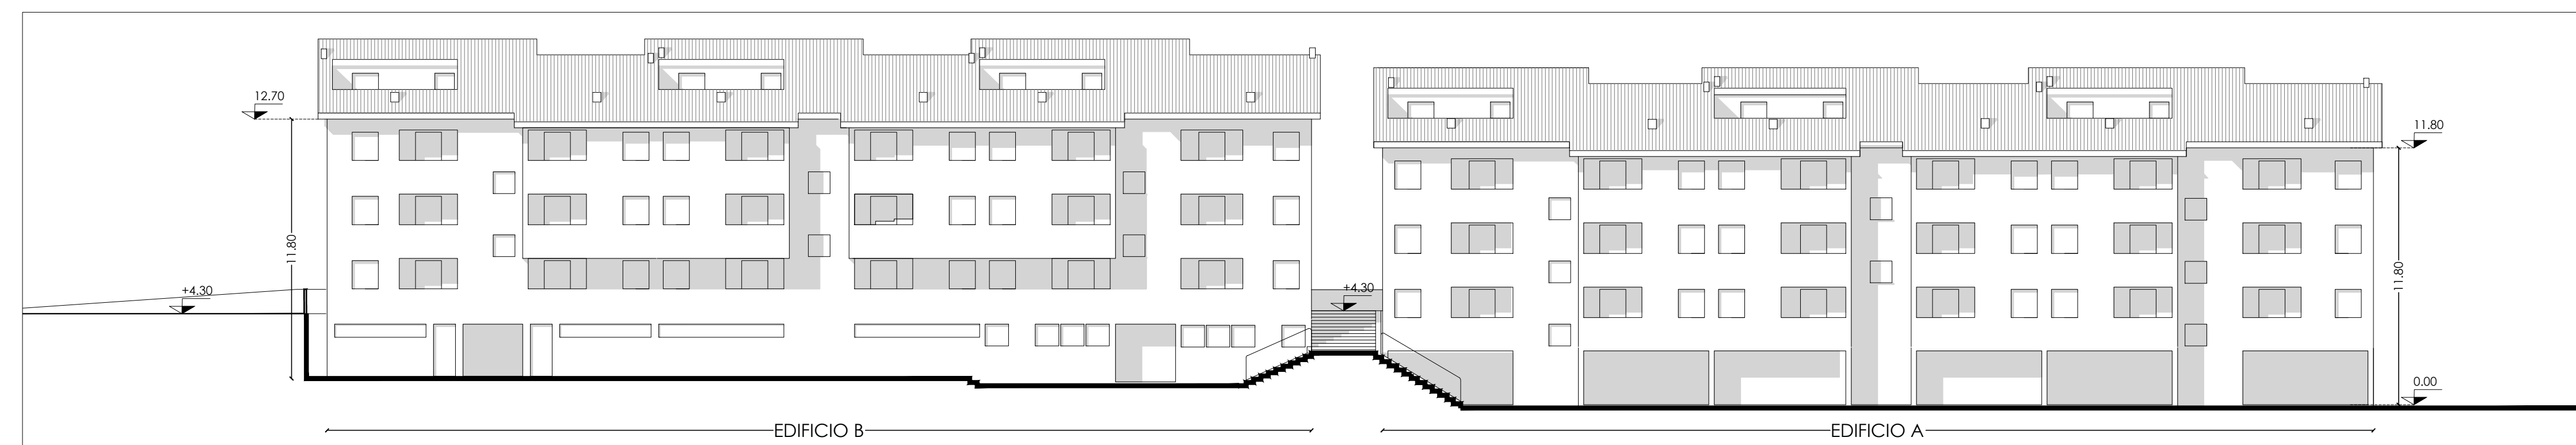

PROFILO SUD OVEST_Scala 1:200

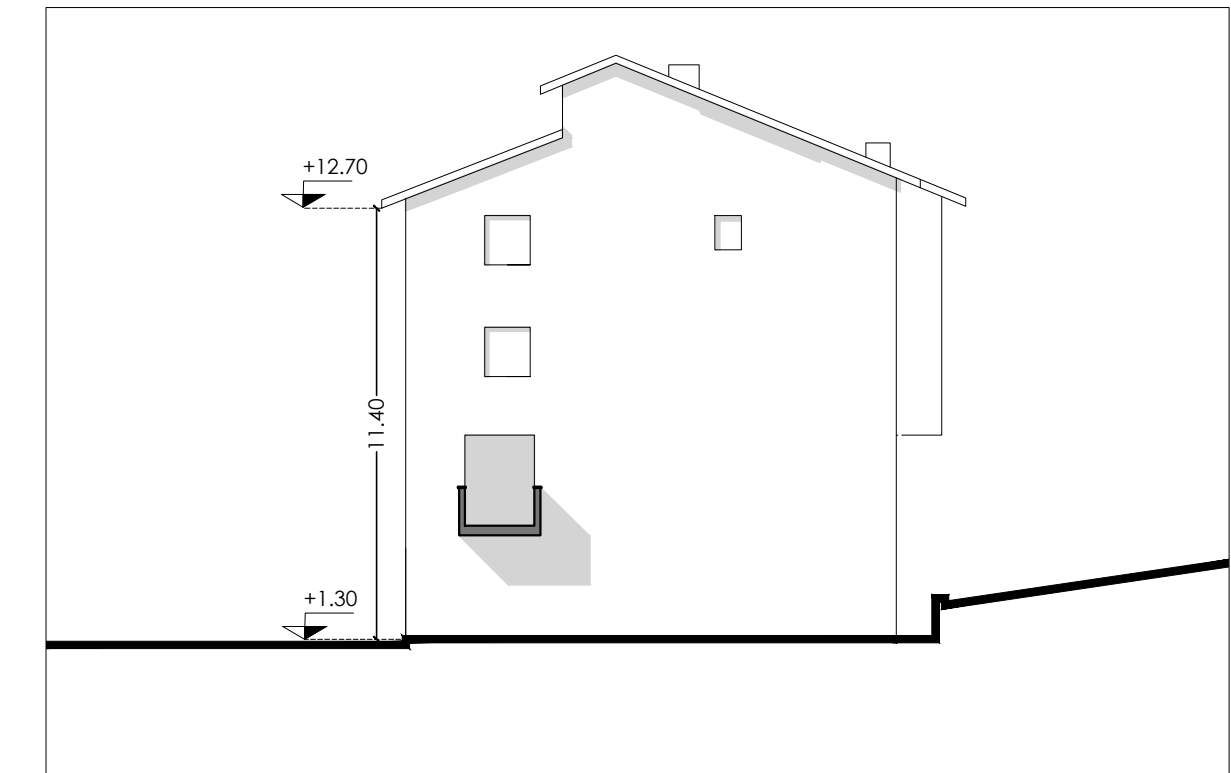

PROFILO NORD OVEST 1:200